

MEMORIU DE PREZENTARE



Denumirea obiectivului: **„LUCRARI DE ABANDONARE AFERENTE SONDEI 773
SURDULESTI”**

Beneficiar: **OMV PETROM S.A.**

Proiectant: **S.C. IKEN CONSTRUCT MANAGEMENT S.R.L.**

Nr. proiect: **245/2018- L3CS21S773**

Anul: **2024**



CUPRINS

CUPRINS.....	2
I. DENUMIREA PROIECTULUI:	4
II. DATE GENERALE:.....	4
III. DESCRIEREA CARACTERISTICILOR FIZICE ALE INTREGULUI PROIECT:.....	4
- Rezumatul proiectului	4
- Justificarea necesitatii proiectului	4
- Valoarea investitiei.....	4
- Perioada de implementare propusa.....	5
- Planse reprezentand limitele amplasamentului	5
- descriere a caracteristicilor fizice ale intregului proiect, formele fizice ale proiectului (planuri, clădiri, alte structuri, materiale de construcție etc.)	5
• Organizarea de santier si pregatirea amplasamentului pentru executia lucrarilor propuse:.....	5
• Deconectarea utilităților	6
• Debranșare și dezafectare a conductelor și instalațiilor tehnologice	6
• Lucrari de Demolare.....	6
• Lucrări de remediere / reabilitare teren.....	7
IV. DESCRIEREA LUCRĂRILOR DE DEMOLARE NECESARE.....	14
- planul de execuție a lucrărilor de demolare, de refacere și folosire ulterioară a terenului;	14
• predarea amplasamentului;.....	14
• organizarea șantierului;	14
• lucrări de demolare/desfiintare;.....	14
• lucrari de remediere/reabilitare teren;	14
• închiderea șantierului.	14
- descrierea lucrarilor.....	14
- descrierea lucrarilor de refacere a amplasamentului	14
- căi noi de acces sau schimbări ale celor existente, după caz;.....	14
- metode folosite în demolare;	14
- detalii privind alternativele care au fost luate în considerare;.....	14
- alte activități care pot apărea ca urmare a demolării (de exemplu, eliminarea deșeurilor).	14
V. DESCRIEREA AMPLASĂRII PROIECTULUI.....	14
- distanța față de granițe pentru proiectele care cad sub incidența Convenției privind evaluarea impactului asupra mediului în context transfrontieră, adoptată la Espoo la 25 februarie 1991, ratificată prin Legea nr. 22/2001 cu modificarile si completarile ulterioare;	14
- localizarea amplasamentului in raport cu patrimoniul cultural potrivit Listei Monumentelor Istorice actualizata periodic si publicata in Monitorul Oficial al Romaniei si a Repertoriului Arheologic National instituit prin OG nr.43/2000 privind protecția patrimoniului arheologic și declararea unor situri arheologice ca zone de interes național, republicată, cu modificările și completările ulterioare;	14
- Hărți, fotografiile ale amplasamentului care pot oferi informații privind caracteristicile fizice ale mediului, atât naturale, cât și artificiale și alte informații privind:	15
a) coordonatele geografice ale amplasamentului proiectului, care vor fi prezentate sub formă de vector în format digital cu referință geografică, în sistem de proiecție națională Stereo 1970.	15
b) detalii privind orice variantă de amplasament care a fost luată în considerare.	15
VI. DESCRIEREA TUTUROR EFECTELOR SEMNIFICATIVE POSIBILE ASUPRA MEDIULUI ALE PROIECTULUI, ÎN LIMITA INFORMAȚIILOR DISPONIBILE	15
A) Surse de poluanți și instalații pentru reținerea, evacuarea și dispersia poluanților în mediu.....	15
a) Protecția calității apelor.....	15
b) Protecția aerului.....	16
c) Protecția împotriva zgomotului și vibrațiilor	16

Nu este cazul	16
d) Protecția împotriva radiațiilor	16
e) Protecția solului și a subsolului.....	16
f) Protecția ecosistemelor terestre și acvatice.....	17
g). Protecția așezărilor umane și a altor obiective de interes public.....	17
h). Prevenirea și gestionarea deșeurilor generate pe amplasament în timpul realizării proiectului, inclusiv eliminarea.....	17
B) Utilizarea resurselor naturale, în special a solului, a terenurilor, a apei și a biodiversității.....	19
VII. DESCRIEREA ASPECTELOR DE MEDIU SUSCEPTIBILE A FI AFECTATE ÎN MOD SEMNIFICATIV DE PROIECT	19
VIII. PREVEDERI PENTRU MONITORIZAREA MEDIULUI - DOTĂRI ȘI MĂSURI PREVĂZUTE PENTRU CONTROLUL EMISIILOR DE POLUANȚI ÎN MEDIU, INCLUSIV PENTRU CONFORMAREA LA CERINȚELE PRIVIND MONITORIZAREA EMISIILOR PREVĂZUTE DE CONCLUZIILE BAT APLICABILE. SE VA AVEA ÎN VEDERE CA IMPLEMENTAREA PROIECTULUI SĂ NU INFLUENȚEZE NEGATIV CALITATEA AERULUI ÎN ZONĂ.	20
IX. LEGĂTURA CU ALTE ACTE NORMATIVE ȘI/SAU PLANURI /PROGRAME / STRATEGII / DOCUMENTE DE PLANIFICARE	20
X. LUCRĂRI NECESARE ORGANIZĂRII DE ȘANTIER:	20
XI. LUCRĂRI DE REFACERE A AMPLASAMENTULUI LA FINALIZAREA INVESTIȚIEI, ÎN CAZ DE ACCIDENTE ȘI/SAU LA ÎNCETAREA ACTIVITĂȚII	21
XII. ANEXE - PIESE DESENATE.....	21
XIII. PENTRU PROIECTELE CARE INTRĂ SUB INCIDENȚA PREVEDERILOR ART. 28 DIN ORDONANȚA DE URGENȚĂ A GUVERNULUI NR. 57/2007 PRIVIND REGIMUL ARIILOR NATURALE PROTEJATE, CONSERVAREA HABITATELOR NATURALE, A FLOREI ȘI FAUNEI SĂLBATICE, APROBATĂ CU MODIFICĂRI ȘI COMPLETĂRI PRIN LEGEA NR. 49/2011, CU MODIFICĂRILE ȘI COMPLETĂRILE ULTERIOARE, MEMORIUL VA FI COMPLETAT CU URMĂTOARELE	28
XIV. PENTRU PROIECTELE CARE SE REALIZEAZĂ PE APE SAU AU LEGĂTURĂ CU APELE, MEMORIUL VA FI COMPLETAT CU URMĂTOARELE, INFORMAȚII, PRELUATE DIN PLANURILE DE MANAGEMENT BAZINALE, ACTUALIZATE	28
XV. CRITERIILE PREVĂZUTE ÎN ANEXA NR. 3 LA LEGEA NR. 292/2018 PRIVIND EVALUAREA IMPACTULUI ANUMITOR PROIECTE PUBLICE ȘI PRIVATE ASUPRA MEDIULUI	28

I. DENUMIREA PROIECTULUI:
„LUCRARI DE ABANDONARE AFERENTE SONDEI 773 SURDULESTI”

II. DATE GENERALE:

TITULAR:

- Numele: **OMV Petrom S.A.**; CUI: RO 1590082; J40/8302/1997
- Adresa postala: Strada Coralilor, Nr. 22, Sector 1, Bucuresti
- Contact:– Aurora Ionita, tel: 0730.170.775, e-mail: aurora.ionita@petrom.com

PROIECTANT:

- Numele: **S.C. IKEN Construct Management S.R.L.**; CUI: RO 14823112; J40/7815/2002; Ro30FNNB00750593 2793RO03
- Adresa postala: Str. Biruintei, Nr. 31, Bl. 1, Tronson 1, Et. 1, ap.2, Oras Stefan cel Mare-Leordeni, Judet Ilfov
- Contact: Ing. Roxana Bucatariu, tel: 0593.813.195, roxana.bucatariu@iken.ro

Conform Legii nr. 292/2018, art. 12, paragraf (8) Responsabilitatea privind corectitudinea informațiilor furnizate în cadrul procedurii de evaluare a impactului asupra mediului aparține titularului proiectului, iar responsabilitatea privind calitatea informațiilor/studiilor/rapoartelor prevăzute la alin. (1) și (7) aparține experților atestați.

III. DESCRIEREA CARACTERISTICILOR FIZICE ALE INTREGULUI PROIECT:

- **Rezumatul proiectului**

Proiectul „LUCRARI DE ABANDONARE AFERENTE SONDEI 773 SURDULESTI” are ca obiect realizarea lucrărilor de demolare, remediere și reabilitare a amplasamentului aferent sondei 773 Surdulești.

Amplasamentul Sondei 773 Surdulești este situat în extravilanul comunei Miroși, sat Surdulești, județul Argeș și este proprietatea OMV PETROM S.A.

În perioada următoare, actualul proprietar, OMV Petrom S.A., nu intenționează schimbarea categoriei de folosință a terenului deținut. În cazul în care proprietarul OMV Petrom S.A. va intenționa în viitor schimbarea categoriei de folosință a terenului, va fi instiintată Agenția pentru Protecția Mediului.

Suprafața terenului pe care se vor desfășura lucrările de demolare/desființare, remediere și reabilitare a amplasamentului aferent sondei 773 Surdulești este de **1956.00 [mp] suprafață amplasament, din care 1300 [mp] reprezintă careu sondă și 656 [mp] reprezintă drumul de acces (pământ), cale de acces accesibilă amenajată cu pietris S = 531 mp, h = 0,5 m.**

Pe amplasament nu se află construcții propriu-zise, ci doar beci betonat, platforma dalată, platforma betonată, zona pietruită suprateran, mobile de pământ, resturi beton, stalpi electrici și cale de acces pietruită, ce se vor desființa în totalitate.

Prezentul proiect nu intră sub incidența prevederilor art. 28 din Ordonanța de urgență a Guvernului nr. 57/2007 privind regimul ariilor naturale protejate, conservarea habitatelor naturale, a florei și faunei sălbatice, aprobată cu modificări și completări prin Legea nr. 49/2011, cu modificările și completările ulterioare.

Prezentul proiect nu se realizează pe ape și nu are legătură cu apele.

- **Justificarea necesității proiectului**

Necesitatea proiectului intervine în urma obligațiilor titularului proiectului de a readuce la starea inițială sau cât mai apropiată de starea inițială a terenurilor utilizate pentru exploatarea resurselor de subsol.

- **Valoarea investiției**

Valoarea investiției pentru Proiectul „Lucrări de abandonare aferente sondei 773 Surdulești”, reprezentând lucrările de demolare, remediere și refacere a amplasamentului sondei este estimată a fi circa **323404.12 lei**.

- **Perioada de implementare propusa**

Desfasurarea tuturor activitatilor fiind estimata a avea loc in perioada de valabilitate a Autorizatiei de Desfiintare ce va fi emisa de Primaria Comunei Mirosi, sat Surdulesti, judetul Arges.

- **Planse reprezentand limitele amplasamentului**

In **Anexa nr. A01** este prezentat planul de situatie aferent amplasamentului sondei 773 **Surdulesti** din judetul Arges.

- **descriere a caracteristicilor fizice ale intregului proiect, formele fizice ale proiectului (planuri, clădiri, alte structuri, materiale de construcție etc.)**

Principalele activități care se vor desfășura pe amplasamentul indicat sunt:

- predarea amplasamentului;
- organizarea șantierului;
- lucrări de demolare/desfiintare;
- lucrari de remediere/reabilitare teren;
- închiderea șantierului.

Elementele prezente pe amplasament in timpul investigarii terenului, propuse a fi desfiintate sunt:

Nr.Crt.	Elemente identificate	Cantitatea estimata
1	Beci betonat	1 buc
2	Platforma dalata	1 buc, 100mp
3	Platforma betonata	1 buc, 9mp
4	Zona pietruita suprateran	529 mp , h= +0,4 m
5	Movila M1	1 buc, h=+0.6m
6	Movila M2	1 buc, h=+0.6m
7	Movila M3	1 buc, h=+0.6m
8	Resturi beton	6 mc
9	SE4	3 buc
10	SE10	1 buc
11	Cale acces pietruita	531 mp, h = 0,5 m

Elementele care nu sunt vizibile la suprafata, dar se estimeaza ca pot fi identificate în timpul execuției:

Elemente estimate, care nu sunt vizibile	Cantitatea estimată
Ancore	4 buc
Fundatie mast	1 buc
Conducta	1 buc

Sonda **773 Surdulesti** si-a atins obiectivul geologic, si-a incetat activitatea in anul 2005 si a fost abandonata în adâncime din anul **2022** in baza acordului **ANRM 24 - AB/01.04.2022**.

In cadrul proiectului se vor realiza atat lucrarile de demolare/desfiintare a elementelor prezente pe amplasamentul sondei **773 Surdulesti**, cat si lucrarile de remediere si reabilitare a terenului aferent.

Principalele lucrari propuse a fi executate pentru abandonarea de suprafata a sondei sunt urmatoarele:

- **Organizarea de santier si pregatirea amplasamentului pentru executia lucrarilor propuse:**
 - Predarea cu proces verbal a amplasamentului la executant, cu asigurarea conditiilor ce ii revin pentru lucrul in siguranta;
 - Imprejmuirea amplasamentului prin montare banda de semnalizare amplasament sonda;
 - Asigurarea echipelor de lucru necesare cu personal calificat si auxiliar corespunzator pentru operatiunile de executat;
 - Inlaturarea vegetatiei de pe amplasament;
 - Mobilizarea utilajelor/echipamentelor (aducerea pe santier a utilajelor si echipamentelor corespunzatoare lucrarilor si a mijloacelor de transport adecvate);
 - Montare panou de informare privind proiectul;

În perioada de execuție a lucrărilor, toate utilajele/echipamentele necesare pentru activitățile prevăzute, vor fi instalate într-o zonă apropiată de cea a lucrării executate (**cel mai apropiat parc aparținând OMV Petrom SA**), care dispune de toate utilitățile necesare.

- **Deconectarea utilităților**

Înainte de începerea lucrărilor propuse se vor efectua următoarele activități de către firme autorizate în acest sens:

- se va efectua debransarea de la rețelele de alimentare cu energie electrică;
- se va verifica existența tensiunii la cablurile electrice existente pe amplasament după care se va proceda la dezafectarea lor.

- **Debransare și dezafectare a conductelor și instalațiilor tehnologice**

Dezafectarea conductei de amestec a sondei, de la sonda la parc, nu reprezintă obiectul prezentului proiect, întrucât aceasta deserveste și altor sonde. În cadrul proiectului "Lucrări de abandonare aferente sondei 773 Surdulești" se vor dezafecta doar tronsoanele de conductă până la limita amplasamentului, după golire și decontaminare se vor monta blinde. Reziduurile rezultate în urma golirii conductelor se vor depozita în habe metalice și ulterior vor fi transportate în locațiile indicate de reprezentanții Petrom.

Lucrările propuse se vor realiza în cadrul amplasamentului sondei, în limitele acestuia. În situația în care în timpul lucrărilor de execuție se va identifica existența unor conducte subterane, împreună cu reprezentantul OMV Petrom se va stabili dacă acestea sunt conducte active sau inactive. În cazul în care aceste conducte nu sunt utilizate, se vor dezafecta până la limita amplasamentului și se vor blinda.

Premergător dezafectării conductelor se vor lua următoarele măsuri:

- se va împrejmuți zona de lucru cu banda de semnalizare și se vor monta panouri de avertizare asupra pericolelor;
- șantierul va fi dotat cu echipamente necesare stingerii incendiilor;
- personalul prezent pe șantier va fi instruit în vederea respectării normelor de protecție a muncii și utilizarea echipamentelor de stingere a incendiilor;

Deșeurile metalice rezultate vor fi depozitate în locul special amenajat pentru depozitarea deșeurilor, urmând să fie predate către firme autorizate de recuperare și valorificare a deșeurilor re folosibile.

- **Lucrări de Demolare**

- ✓ **Demolarea structurilor din beton**

Pentru executarea acestor lucrări se pot stabili mai multe operațiuni tehnologice de lucru în funcție de următoarele condiții:

- tipurile de utilaje avute în dotare de societatea care execută demolarea;
- structura constructivă a elementelor din beton;
- poziția de lucru (orizontal sau vertical);
- dimensiunea lucrărilor executate;
- spațiul în care se execută operația;
- timpul avut la dispoziție pentru executarea lucrărilor;

În funcție de utilajele folosite pentru demolarea structurilor din beton, se pot folosi următoarele metode:

- prin tragere sau împingere;
- prin răsturnare sau afundare;
- prin utilizarea excavatorului;

Dezafectarea fundațiilor de beton se va face prin mijloace mecanice. Operațiunea de dezafectare a elementelor din beton va fi precedată de săpătura pământului din jurul betonului.

Beciul sondei se va desființa, iar golul rămas se va umple cu sol curat. Se va acorda atenție sporită ca în timpul lucrărilor de desființare să nu fie afectată coloana sondei.

- ✓ **Dezafectarea stalpilor electrice**

Îndepărtarea stalpilor LEA din zona amplasamentului se va face cu mijloace mecanizate.

Elementele care se pot re folosi se vor transporta la locațiile indicate de reprezentanții OMV Petrom, iar elementele care nu mai pot fi re folosite se vor picona/concasa. În măsura în

care este posibil, deseul rezultat va fi predat către firme autorizate de colectare și valorificare a deșeurilor. În situația în care nu se va identifica o metodă de valorificare, deseul va fi transportat și eliminat la depozitele autorizate de deșeuri industriale.

✓ **Dezafectarea zonei pietruite și a caili de acces pietruite**

Dezafectarea zonei pietruite și a caili de acces pietruite se va realiza prin îndepărtarea stratului format din amestecul de piatră și pământ. Înainte de dezafectare, dacă se va considera necesar, se va efectua scarificarea zonei pietruite și a drumului pietruit ce se vor dezafecta.

✓ **Dezafectarea platformei dalate**

Îndepărtarea dalelor din amplasament se va face cu mijloace mecanizate.

Pentru dezafectare se vor desfășura următoarele activități:

Dezafectarea dalelor – se va face cu mijloace mecanizate

Dezafectarea suprafeței de pietris de sub dale (dacă va fi cazul) se va realiza prin scarificarea și îndepărtarea stratului format din amestecul de piatră și pământ. Materialul curat rezultat va fi recuperat și transportat în locul indicat de beneficiar.

Elementele care se pot refolosi se vor transporta la locațiile indicate de reprezentanții OMV Petrom, iar elementele care nu mai pot fi refolosite se vor picona/concasa. În măsura în care este posibil, deseul rezultat va fi predat către firme autorizate de colectare și valorificare a deșeurilor. În situația în care nu se va identifica o metodă de valorificare, deseul va fi transportat și eliminat la depozitele autorizate de deșeuri industriale.

✓ **Dezafectarea movilei de pamant**

Movila de pamant (M3) identificată pe amplasament va fi dezafectată. Materialul rezultat va fi gestionat funcție de caracteristicile acesteia, respectiv ca material de umplere sau în conformitate cu prevederile Legii nr. 17/09.01.2023 pentru aprobarea OUG 114/2023 privind regimul deșeurilor.

La finalizarea lucrărilor de demolare/desfiintare a elementelor de suprafață umplerea gropilor rezultate în urma lucrărilor de desfiintare se va realiza cu sol curat furnizat din surse autorizate în acest sens. Solul curat utilizat pentru umplutură trebuie să aibă categoria similară cu cea a solului învecinat amplasamentului.

Realizarea umpluturilor se va face cu strictă respectare a prevederilor din caietul de sarcini cu privire la aceste lucrări.

Lucrările de demolare/desfiintare vor fi făcute de echipe specializate în lucrări de demolare, conduse permanent de un cadru tehnic competent cu experiență în acest gen de lucrări.

Tot personalul muncitor va fi dotat obligatoriu cu echipament individual de protecție în conformitate cu cerințele normelor de sănătate și siguranță în muncă.

Pe toată durata lucrărilor de demolare/desfiintare, conducătorul lucrării va supraveghea, coordona și verifica permanent răspunzând direct de respectarea atât a tehnologiilor de lucru, cât și a Normelor de Sănătate și Siguranță în Muncă existente în vigoare la data executiei lucrărilor referitoare la lucrări de demolare.

Prin responsabilitatea conducătorului lucrării, se va interzice cu desăvârșire continuarea lucrărilor de demolare începute fără luarea de măsuri de protecție și asigurarea stabilității tuturor elementelor demolate parțial.

• **Lucrări de remediere / reabilitare teren**

➤ **Caracteristicile și funcțiile solului, ale formațiunilor geologice și ale apelor subterane**

Din punct de vedere geologic, zona județului Argeș în care este amplasată sonda analizată, se află situat la contactul a două mari unități structural-tectonice. În nord, se suprapune Depresiunii Getice care corespunde avansului carpatic, iar în sud Platformei Moesice. Cuvertura sedimentară care acoperă acest fundament este alcătuită din nisipuri, pietrișuri, argile, precum și depozite loessoide. Teritoriul s-a format și individualizat, în strânsă legătură cu evoluția paleogeografică a Piemontului Getic și a Câmpiei Române, dar mai ales cu evoluția rețelei hidrografice. Formațiunile sedimentare ale Depresiunii Getice au un fundament mixt (de origine carpatică în jumătatea nordică și de tip platformă în jumătatea

sudică), au grosimi mari și includ depozite foarte eterogene: conglomerate, gresii, nisipuri, argile, marne, etc. Câmpia este formată din pietrișuri și depozite exclusiv cuaternare reprezentate prin loess și lehm loessoid cu grosimi foarte mari, iar depozitele aluvionare sunt formate din nisipuri fine și grosiere, argile și pietrișuri (depozite de Frățești).

În cazul sondei 773 Surdulești din județul Argeș apele freatice se găsesc la adâncimi mari, de peste 100 m datorită atât ponderii reliefului cât și structurii sale. În partea de nord-vest a bazinului hidrografic Argeș, în podisul Cotmeana și Vedea, ca și la sud de Pitești, se remarcă o zonă lipsită de straturi acvifere permanente și de debite permanente. Întrucât în timpul campaniei de prelevare a probelor de sol nu a fost interceptată panza de apă freatică, se poate considera că nu există risc de contaminare a panzei de apă freatică în timpul lucrărilor de remediere și reabilitare a amplasamentului sondei.

Activitatea de abandonare aferentă sondei 773 Surdulești se va face fără afectarea calității corpului de apă subterană.

Pentru amplasamentul sondei 773 Surdulești, probele prelevate din careul sondei au evidențiat următoarea litologie:

- În forajele P1, P2, P3, P4 și P5:
 - ±0.00m...-0.20m un strat de pământ vegetal;
 - -0.20m...-0.90m un strat de argilă brună.

➤ Distributia poluantilor in mediu geologic

În vederea evaluării calității solului din amplasamentul sondei 773 Surdulești, au fost efectuate investigații pe amplasament constând în executia de foraje și prelevarea de probe de sol. Probele prelevate au fost analizate în vederea determinării concentrației de Total Hidrocarburi din Petrol (THP). Planul de prelevare probe este prezentat în **Anexa A02**.

În urma rezultatelor analizelor efectuate în laborator, valorile măsurate ale indicatorului THP pentru probele prelevate sunt următoarele:

Codificare probă	Nivel de prelevare raportat la CTN [m]	THP [mg/kg s.u.]
P1	0.05	15800
	0.3	4880
	0.6	51.9
	0.9	600
P2	0.05	7850
	0.3	310
	0.6	62.8
	0.9	88.8
P3	0.05	841
	0.3	42.9
	0.6	38.3
	0.9	45.9
P4	0.05	2890
	0.3	922
	0.6	68.8
	0.9	36.4
P5	0.05	3570
	0.3	680
	0.6	70.0
	0.9	78.8
MP1	0.2	8470
M2P1	0.2	16200
M3P1	0.2	668

Lucrările de investigație au avut ca scop stabilirea gradului de contaminare a solului pe amplasamentul sondei 773 Surdulești și a propunerii metodei de remediere a terenului aferent.

Avand in vedere cele mentionate anterior, rezultatele valorilor determinate pentru probele de sol au fost comparate cu valorile de referință pentru urme de elemente chimice în sol, pentru terenuri cu folosință mai puțin sensibilă, conform Ordinul MAPPM nr. 790/1997 pentru aprobarea Reglementării privind evaluarea poluării mediului.

Raportarea valorilor indicatorului de calitate Total Hidrocarburi din Petrol la valorile de referință conform ordinului MAPPM 790/1997 a evidențiat:

Forajul P1:

- la adancimile 0.05 m si 0.3m, s-a constatat ca valoarea concentratiei indicatorului THP se situeaza peste pragul de interventie, pentru terenuri cu folosinta mai puțin sensibilă.
- la adancimile 0.6 m si 0.9 m, s-a constatat o scadere a valorii concentratiei indicatorului THP ce se situeaza sub pragul de alerta, pentru terenuri cu folosinta mai puțin sensibilă.

Forajele P2, P4 si P5:

- la adancimile 0.05 m s-a constatat ca valoarea concentratiei indicatorului THP se situeaza peste pragul de interventie, pentru terenuri cu folosinta mai puțin sensibilă.
- la adancimile 0.3m, 0.6m si 0.9m s-a constatat o scadere a valorii concentratiei indicatorului THP ce se situeaza sub pragul de alerta, pentru terenuri cu folosinta mai puțin sensibilă.

Forajul P3:

- la adancimile 0.05 m, 0.3m, 0.6m si 0.9m, s-a constatat ca valoarea concentratiei indicatorului THP se situeaza sub pragul de alerta, pentru terenuri cu folosinta mai puțin sensibilă.

Proba M1P1:

- la 0.2 m fata de baza, s-a constatat ca valoarea concentratiei indicatorului THP se situeaza peste pragul de interventie, pentru terenuri cu folosinta mai puțin sensibilă.

Proba M2P1:

- la 0.2 m fata de baza, s-a constatat ca valoarea concentratiei indicatorului THP se situeaza peste pragul de interventie, pentru terenuri cu folosinta mai puțin sensibilă.

Proba M3P1:

- la 0.2 m fata de baza, s-a constatat ca valoarea concentratiei indicatorului THP se situeaza sub pragul de alerta, pentru terenuri cu folosinta mai puțin sensibilă.

Cu privire la distributia poluantilor in mediu geologic, in urma analizelor de laborator se poate constata faptul ca amplasamentul este contaminat cu hidrocarburi petroliere, concentratiile acestui tip de poluant avand valorile cele mai mari in proximitatea posibilelor surse principale (hotspoturi) de poluare, si anume coloana sondei si posibila zona de pozitionare a fostei habe de decantare.

Cu privire la gradul de risc pe care il prezinta poluantii, intrucat sursa de poluare a fost eliminata (sonda a fost abandonată în adâncime în anul 2022), amplasamentul se afla la distante semnificative fata de asezarile umane, in zona amplasamentului nu a fost identificat un curs de apa in imediata vecinatate, iar prin realizarea lucrarilor de decontaminare propuse (excavare sol contaminat) se poate considera ca riscul de afectare a tuturor factorilor de mediu este un risc scazut.

In baza considerentelor iterate mai sus, pentru remedierea și reabilitarea amplasamentului sondei, proiectantul propune aplicarea unei metode mixte de decontaminare, ce va consta în general in:

- **Excavarea solului contaminat** – se va aplica pentru suprafețele ce au fost estimate ca poluate pana la adancimea standard de excavare prin aplicarea metodei de calcul a proiectantului.
- **Atenuarea naturala** – se va aplica pentru zonele in care s-a identificat ca valorile concentrației indicatorului THP depășesc pragul de intervenție la o adâncime mai mare decat adancimea de excavare, precum și pentru eventualele zone pe orizontală ce pot rămâne în afara suprafețelor propuse a fi excavate.

Proiectantul considera adancimea standard de excavare ca fiind adancimea maxima pana la care radacinile vegetatiei sau a culturilor pot ajunge, exceptie facand arbustii care pot depasi aceasta adancime. In aceasta viziune se tine cont si de actiunea proceselor fizico-

chimice ce au loc in cadrul solurilor contaminate, actiune recunoscuta sub denumirea de **atenuare naturala**, proces ce contribuie semnificativ la diminuarea concentratiilor substantelor poluate.

Proiectantul in baza „*Metodologiei proprii privind prelevare, analiza si estimarea cantitatilor de sol contaminate*” a analizat valorile concentratiei de THP a fiecarei probe in parte, a realizat apoi corelatii ulterioare cu stratele inferioare/superioare precum si cu valorile celorlalte probe din amplasament, a recomandat pentru fiecare foraj o suprafata estimata ce-si are rolul de a cuprinde pata de poluare estimata si o adancime de excavare raportata la valorile analizelor. In urma acestor estimari realizate de catre proiectant, rezulta volumele de sol estimat a fi contaminat ce se recomanda a fi excavate si transportate pentru bioremediere.

La finalizarea lucrărilor amplasamentul se va umple cu sol curat, se va discui și nivela. Prin aceste ultime două operațiuni se va realiza omogenizarea solului amplasamentului și totodată medierea concentrației de THP între zonele necontaminate și cele propuse pentru atenuare naturala.

Mentionam faptul ca, proiectantul include in documentatia tehnica de demolare si remediere a amplasamentului, obligatia supervisorului de a urmări si de a asigura ca din amplasament, se vor excava doar cantitatile de sol contaminate in limita volumului estimat.

Metodologia de investigare, remediere si reabilitare a amplasamentului relatata in prezenta documentatie a fost intocmita in conformitate cu cerintele exprese ale Titularului de Proiect.

Tinand cont de cele mentionate si intrucat in cadrul amplasamentului a fost identificata poluare istorica cu produse petroliere conform informatiilor prezentate mai sus, se propun urmatoarele activitati pentru remediere si reabilitare a terenului aferent amplasamentului:

➤ **Excavare sol contaminat**

- Curatare beci sonda, volum de sol contaminat din curățarea beciului (volumul interior al beciului): $1.80[m] \times 1.80[m] \times 1.80[m] = 6 [mc]$.
- Suprafața de excavare în zona forajului P1: $85.00[mp]$ – adâncime de excavare $0.50[m]$; rezulta un volum de sol contaminat de $V_s = 85.00[mp] \times 0.50[m] = 43 [mc]$.
- Suprafața de excavare în zona forajului P2: $64.00[mp]$ – adâncime de excavare $0.20[m]$; rezulta un volum de sol contaminat de $V_s = 64.00[mp] \times 0.20[m] = 13 [mc]$.
- Suprafața de excavare în zona forajului P4: $25.00[mp]$ – adâncime de excavare $0.20[m]$; rezulta un volum de sol contaminat de $V_s = 25.00[mp] \times 0.20[m] = 5 [mc]$.
- Suprafața de excavare în zona forajului P5: $30.00[mp]$ – adâncime de excavare $0.20[m]$; rezulta un volum de sol contaminat de $V_s = 30.00[mp] \times 0.20[m] = 6 [mc]$.
- Volumul de sol contaminat rezultat din dezafectarea mobilei (M1P1): $44 [mp] \times 0.6[m] \times 0.5 = 14 [mc]$.
- Volumul de sol contaminat rezultat din dezafectarea mobilei (M2P1): $34 [mp] \times 0.6[m] \times 0.5 = 11 [mc]$.

Total volum de sol contaminat: 98 [mc].

Adâncimile de excavare sunt considerate de la cota terenului natural. Excavarea suprafetelor propuse se va realiza dupa indepartarea stratului de pietris suprateran.

Lucrarile propuse sunt prezentate in Anexa A03.

Nota: Întrucât terenul este amplasat in extravilanul localității, proprietatea Beneficiarului OMV Petrom, conform Ordinului MAPPM nr. 790/1997 – “Reglementare privind evaluarea poluării mediului” – Art. 8, si in concordanta cu utilizarea „*curti-constructii, drum*”, terenul a fost incadrat la categoria de folosinta **mai puțin sensibila**.

Note:

- În cazul forajului P1 din suprafata de **90 mp** se scade suprafata beciului ($2.20[m] \times 2.20[m] \sim 5[mp]$) – dimensiunile exterioare.
- Acolo unde, la excavare, se constată că suprafata poluată este mai mică decât suprafata estimată, se va excava doar solul poluat.
- În cazul în care, la excavare, se constată existenta unui batal si in cadrul acestuia poluarea se extinde mai mult decât suprafata estimată, executantul lucrărilor va informa

imediat Beneficiarul; Beneficiarul va informa Autoritatea de Mediu, iar lucrările vor continua numai după primirea punctului de vedere a Autorității de Mediu.

- Solul curat excavat în timpul lucrărilor de demolare va fi depozitat pe amplasament și va putea fi refolosit pentru umplutura la finalizarea lucrărilor de excavare a solului contaminat.
- După finalizarea excavării solului contaminat se vor preleva probe de sol din peretii zonelor excavate pentru determinarea calitatii solului. **Rezultatele analizelor care nu sunt conforme** se vor transmite la APM Arges sub forma de raport de incercare, insotite de planul de prelevare probe si propunerea de continuare a excavarii.
- Încărcarea și transportul pământului contaminat se va efectua cu mijloace de transport autorizate, către stațiile de bioremediere OMV Petrom SA sau ale altor operatori economici autorizați în acest sens.
- Umplerea excavației și aducerea terenului amplasamentului cât mai aproape de starea naturală se face până la cotele terenurilor învecinate. Umplerea se va realiza cu sol bioremediat provenit de la stațiile de bioremediere OMV Petrom SA, sau ale altor operatori economici autorizați, sau cu sol curat furnizat din surse autorizate în acest sens. Ultimii 30 cm se vor umple cu sol curat furnizat din surse autorizate în acest sens. Solul curat utilizat pentru umplură trebuie să aibă categoria similară cu cea a solului învecinat amplasamentului.
- Amplasamentul sondei se va discui si nivela.

Pe toata perioada de realizare a lucrarilor prevazute in proiect se vor lua toate măsurile de **protejare a mediului înconjurător**, în conformitate cu legislația în vigoare, prin evitarea transmiterii de vibrații puternice sau șocuri, împrăscări de materiale, degajare puternică de praf, asigurarea acceselor necesare, împrejmuirea zonei etc.

Executantul lucrărilor este obligat să completeze pentru fiecare operațiune executată **Registrul Activităților**. Operațiunile cuprinse în Registrul Activităților se vor aviza de beneficiar și de dirigințele de șantier.

- **profilul și capacitățile de producție;**
Nu este cazul.

- **descrierea instalației și a fluxurilor tehnologice existente pe amplasament (după caz);**

La momentul vizitei pe amplasament s-a constatat faptul ca nu exista instalatii sau fluxuri tehnologice active. Proiectul propus presupune desfiintarea in totalitate a elementelor de beton, stalpi, pietris si a facilitatilor ramase pe amplasament in urma incetarii activitatii de exploatare a titeiului prin intermediul sondei 773 **Surdulesti** .

- **descrierea proceselor de producție ale proiectului propus, în funcție de specificul investiției, produse și subproduse obținute, mărimea, capacitatea;**

Prezentul proiect nu prezinta componente de productie, drept urmare nu se pot descrie elemente specifice capacitatilor de productie, produse sau subproduse obtinute.

- **materiile prime, energia și combustibilii utilizați, cu modul de asigurare a acestora;**

Pentru implementarea prezentului proiect nu este necesara utilizarea unor materii prime.

In cadrul proiectului vor fi utilizati combustibilii necesari functionarii utilajelor cu ajutorul carora se vor realiza lucrarile de demolare, excavare si umplere (ca de exemplu: buldoexcavator, incarcator frontal, camion transportor etc.)

- **racordarea la rețelele utilitare existente în zonă;**

Pentru implementarea prezentului proiect nu este necesara racordarea la retele utilitare existente in zona. Lucrarile propuse de demolare, excavare si umplere nu necesita echipamente care sa presupuna racordarea la retele de utilitati (apa, canalizare, energie electrica etc.).

- **descrierea lucrărilor de refacere a amplasamentului în zona afectată de execuția investiției;**

Obiectul principal al prezentului proiect este acela de refacere a terenului amplasamentului sondei 773 **Surdulesti**. Principalele activități care se vor desfășura sunt:

- o lucrari de demolare si lucrari de remediere/reabilitare teren - excavarea si eliminarea solului contaminat identificat in amplasament
- o umplerea golurilor rezultate in urma excavarilor cu sol sol bioremediat provenit de la stațiile de bioremediere OMV Petrom SA, sau ale altor operatori economici autorizați, sau cu sol curat furnizat din surse autorizate în acest sens.
- o discuire, nivelare si inierbare dupa caz.

- **căi noi de acces sau schimbări ale celor existente;**

Pentru implementarea prezentului proiect nu sunt necesare cai noi de acces, nici modificarea celor existente.

Accesul la sonda 773 **Surdulesti** se va realiza din drumurile de servitute existente, alaturate amplasamentului.

Amplasamentul include si un drum de acces (pietruit), ce se va desfiinta.

- **metode folosite în construcție/demolare;**

Pentru executarea lucrărilor de demolare se pot stabili mai multe operatiuni tehnologice de lucru în funcție de următoarele condiții:

- o tipurile de utilaje avute în dotare de societatea care execută demolarea;
- o structura constructivă a elementelor din beton;
- o poziția de lucru (orizontal sau vertical);
- o dimensiunea lucrărilor executate;
- o spațiul în care se execută operația;
- o timpul avut la dispoziție pentru executarea lucrărilor.

În funcție de utilajele folosite pentru demolarea structurilor din beton, se pot folosi următoarele metode:

- o prin tragere sau împingere;
- o prin răsturnare sau afundare;
- o prin utilizarea excavatorului;
- o prin șocuri repetate;
- o prin folosirea de dispozitive hidraulice.

- **planul de execuție, cuprinzând faza de construcție, punerea în funcțiune, exploatare, refacere și folosire ulterioară;**

Nu este cazul.

- **relația cu alte proiecte existente sau planificate**

Proiectul „Lucrari de abandonare aferente sondei 773 **Surdulesti**” nu se afla in relatie cu alte proiecte existente sau planificate.

- **detalii privind alternativele care au fost luate în considerare;**

Pentru componenta de Remediere si Reabilitare a amplasamentului, Proiectantul a avut in vedere atat *metoda de bioremediere in-situ, cat si metodele ex-situ si atenuare naturala*. Din studiile efectuate pe amplasamentul sondei 773 **Surdulesti**, Proiectantul recomanda metoda de remediere prin bioremediere ex-situ.

In cadrul proiectelor de Abandonare, Remediere si Reabilitare a terenurilor aferente sondelor OMV Petrom, Proiectantul a avut in vedere atat metoda de bioremediere in-situ, cat si metodele ex-situ si atenuare naturala.

In urma analizarii metodelor sus mentionate, Proiectantul a ales metoda optima pentru amplasamentul sondei, in functie de particularitatile acestuia.

In analiza metodelor de remediere a calitatii solurilor – Proiectantul a avut in vedere urmatoarele linii directoare:

- Respectarea Legislatiei in domeniu, aplicabila la data elaborarii proiectelor, ca de exemplu, nelimitativ:
 - o *Ord. nr. 790 din 3 noiembrie 1997 pentru aprobarea Reglementarii privind evaluarea poluarii mediului – ordin ce defineste pragurile de raportare a concentratiilor de poluant identificat in sol;*

- *Ord. nr. 184 din 21 septembrie 1997* – singura legislatie care prevede metodologii de prelevare a probelor de sol si indica orientativ un numar de puncte de prelevare raportat la suprafetele investigate;
- Respectarea *Mentiunilor asupra metodologiei de estimare a cantitatilor de sol contaminat* – document propriu Proiectantului – elaborat ca necesitate in urma vidului legislativ in domeniu;

In alegerea metodei propuse de Proiectant referitor la *Refacerea si remedierea calitatii solului aferenta obiectivelor OMV Petrom* au fost luate in considerare urmatoarele aspecte:

- la momentul elaborarii proiectelor si in conditionarile legislative in vigoare (*valorile concentratiilor maxime ale hidrocarburilor din sol*), **metoda in-situ nu garanteaza incadrarea in parametrii prevazuti de legislatie**, in timp ce metoda de remediere propusa de Proiectant (metoda ex-situ) garanteaza, prin analize de probe de sol, certificarea incadrarii in limitele impuse de legiuitor;
- proiectele de Remediere si Reabilitare a terenurilor elaborate de Proiectant prevad tratarea unor suprafete **mai mari de 90[mp]** si la adancimi **mai mari de -0,90[m]**, situatie neaplicabila pentru metoda de remediere in-situ din considerente tehnico-economice;
- proiectele de Remediere si Reabilitare a terenurilor elaborate de Proiectant prevad si tratarea unor terenuri contaminate cu concentratii de hidrocarburi ce uneori **depasesc 5%**, situatie in care metoda de remediere in-situ este neaplicabila din considerente tehnico-economice;
- procesul de bioremediere in-situ se desfasoara pe **durate de timp considerabile**, de ordinul lunilor calendaristice, cu rezultate probate doar in anumite conditii date si imposibil de estimat la momentul proiectarii.
- in acelasi timp, metoda ex-situ de Remediere si Reabilitare a terenurilor prevede o durata scurta de desfasurare a lucrarilor de Remediere si Reabilitare (*excavare sol contaminat si umplere cu sol incadrat in parametrii acceptati de lege din punct de vedere al concentratiilor de hidrocarburi*) (**cca 9 zile**), cu rezultate proiectate certe care respecta incadrarea in limitele admise de legislatia in vigoare.
- Combinarea metodelor de remediere in situ cu metoda de remediere ex-situ pentru amplasamentul sondei **773 Surdulesti** nu este aplicabila din punct de vedere tehnico economic.

Deoarece concentratia de THP identificata pe amplasamentul sondei **773 Surdulesti**, determinata prin analiza probelor de sol intr-un laborator atestat RENAR, are valori peste **2110 [mg/kg s.u.]** si tinand cont de faptul ca bioremedierea in-situ garanteaza remedierea amplasamentului in proportie de maxim 50%, proiectantul nu considera fezabila aceasta metoda de decontaminare pentru sonda analizata.

- **alte activități care pot apărea ca urmare a proiectului (de exemplu, extragerea de agregate, asigurarea unor noi surse de apă, surse sau linii de transport al energiei, creșterea numărului de locuințe, eliminarea apelor uzate și a deșeurilor);**

In urma desfasurarii proiectului nu vor aparea alte activitati conexe. Deseurile rezultate in urma executiei lucrarilor vor fi colectate separat pe categorii si gestionate in conformitate cu prevederile Legii nr. 17/09.01.2023 pentru aprobarea OUG 114/2023 privind gestionarea deseurilor.

- **alte autorizații cerute pentru proiect.**

Pentru implementarea proiectului, implicit pentru realizarea lucrarilor de demolare / desfiintare, remediere si reabilitare se va obtine Autorizatie de Desfiintare conform legislatiei in vigoare.

IV. DESCRIEREA LUCRĂRILOR DE DEMOLARE NECESARE

- **planul de execuție a lucrărilor de demolare, de refacere și folosire ulterioară a terenului;**

Lucrarile de demolare necesare au fost prezentate la capitolul III din cadrul memoriului de prezentare. Principalele activități care se vor desfășura pe amplasamentul indicat sunt:

- **predarea amplasamentului;**
- **organizarea șantierului;**
- **lucrări de demolare/desfiintare;**
- **lucrari de remediere/reabilitare teren;**
- **închiderea șantierului.**

- **descrierea lucrarilor**

Lucrarile au fost prezentate la capitolul III pct. e) din cadrul Memoriului de prezentare.

- **descrierea lucrarilor de refacere a amplasamentului**

Lucrarile au fost prezentate la capitolul III pct. e) din cadrul Memoriului de prezentare.

- **căi noi de acces sau schimbări ale celor existente, după caz;**

Pentru implementarea prezentului proiect nu sunt necesare cai noi de acces, nici modificarea celor existente.

Accesul la sonda **773 Surdulesti** se va realiza din drumurile de servitute existente, alaturate amplasamentului.

- **metode folosite în demolare;**

În funcție de utilajele folosite pentru demolarea structurilor din beton, se pot folosi următoarele metode:

- prin tragere sau împingere;
- prin răsturnare sau afundare;
- prin utilizarea excavatorului;

Dezafectarea fundațiilor de beton se va face prin mijloace mecanice. Operațiunea de dezafectare a elementelor din beton va fi precedată de săpătura pământului din jurul betonului.

- **detalii privind alternativele care au fost luate în considerare;**

Nu este cazul.

- **alte activități care pot apărea ca urmare a demolării (de exemplu, eliminarea deșeurilor).**

În urma desfășurării lucrărilor de demolare apar activități conexe precum eliminarea deșeurilor constituite din resturi de beton, pietris, deseuri metalice, etc. Deșeurile rezultate vor fi gestionate conform legislației specifice în vigoare Legea nr. 17/09.01.2023 pentru aprobarea OUG 114/2023 privind regimul deșeurilor.

V. DESCRIEREA AMPLASĂRII PROIECTULUI

- **distanța față de granițe pentru proiectele care cad sub incidența Convenției privind evaluarea impactului asupra mediului în context transfrontieră, adoptată la Espoo la 25 februarie 1991, ratificată prin Legea nr. 22/2001 cu modificările și completările ulterioare;**

Proiectul „*Lucrari de abandonare aferente sondei 773 Surdulesti*” nu cade sub incidența Convenției privind evaluarea impactului asupra mediului în context transfrontieră, adoptată la Espoo la 25 februarie 1991, ratificată prin Legea nr. 22/2001 cu modificările și completările ulterioare.

- **localizarea amplasamentului în raport cu patrimoniul cultural potrivit Listei Monumentelor Istorice actualizată periodic și publicată în Monitorul Oficial al României și a Repertoriului Arheologic National instituit prin OG nr.43/2000 privind protecția patrimoniului arheologic și declararea unor situri arheologice ca zone de interes național, republicată, cu modificările și completările ulterioare;**

Amplasamentul proiectului „*Lucrari de abandonare aferente sondei 790 Glavacioc*” se afla la o distanță de aproximativ 6 km de situl „Valea Balacelului” - Monument Istoric din Lista Monumentelor Istorice actualizată periodic și publicată în Monitorul Oficial al României.

Amplasamentul proiectului nu se suprapune cu niciun sit arheologic mentionat in Repertoriul Arheologic National instituit prin OG nr.43/2000 privind protecția patrimoniului arheologic și declararea unor situri arheologice ca zone de interes național, republicată, cu modificările și completările ulterioare. Amplasamentul se afla la o distanta semnificativa fata de cel mai apropiat sit arheologic.

Lucrarile aferente proiectului nu afecteaza in niciun mod Monumente Istorice sau Situri Arheologice.

- **Hărți, fotografii ale amplasamentului care pot oferi informații privind caracteristicile fizice ale mediului, atât naturale, cât și artificiale și alte informații privind:**

- folosințele actuale și planificate ale terenului atât pe amplasament, cât și pe zone adiacente acestuia;
- politici de zonare și de folosire a terenului;
- arealele sensibile;

Avand in vedere activitatea desfasurata pe amplasamentul studiat, respectiv exploatare petroliera, folosinta anterioara si cea actuala a terenului este arabila.

In **Anexa nr. 05** sunt prezentate imagini cu amplasamentul sondei 773 Surdulesti pe care se vor desfasura lucrarile de demolare si remediere propuse.

a) **coordonatele geografice ale amplasamentului proiectului, care vor fi prezentate sub formă de vector în format digital cu referință geografică, în sistem de proiecție națională Stereo 1970.**

Parcela (0) Sonda 773 Surdulesti

Nr. Pct.	Coordonate pct.de contur		Lungimi laturi D(I,I+1)
	X [m]	Y [m]	
1	321168.750	493218.031	143.538
2	321167.344	493361.562	9.739
3	321177.083	493361.514	2.386
4	321179.469	493361.502	2.385
5	321181.854	493361.490	4.271
6	321186.125	493361.469	34.876
7	321185.812	493396.344	5.045
8	321180.767	493396.365	2.302
9	321178.465	493396.375	2.287
10	321176.178	493396.385	7.103
11	321169.075	493396.416	4.196
12	321164.879	493396.434	8.497
13	321156.382	493396.477	6.882
14	321149.500	493396.500	35.163
15	321147.875	493361.375	8.504
16	321156.377	493361.563	7.031
17	321163.406	493361.719	143.750
18	321163.562	493217.969	5.188

S(0)=1955.74mp F=433.144m

b) **detalii privind orice variantă de amplasament care a fost luată în considerare.**

Avand in vedere specificul proiectului propus pentru „Lucrari de abandonare aferente sondei 773 Surdulesti”, nu a fost cazul analizarii unei variante de amplasament.

VI. DESCRIEREA TUTUROR EFECTELOR SEMNIFICATIVE POSIBILE ASUPRA MEDIULUI ALE PROIECTULUI, ÎN LIMITA INFORMAȚIILOR DISPONIBILE

A) **Surse de poluanți și instalații pentru reținerea, evacuarea și dispersia poluanților în mediu**

a) **Protecția calității apelor**

- **sursele de poluanți pentru ape, locul de evacuare sau emisarul;**

Pe parcursul lucrarilor prevazute in proiect nu vor rezulta ape uzate tehnologice. In scopul reducerii/ eliminarii riscurilor de poluare a factorului de mediu apa pe perioada de demolare, se impun urmatoarele masuri:

- Stocarea temporara a deseurilor in spatii/recipiente special amenajate, in conformitate cu reglementarile legale;
- Aplicarea unor proceduri si masuri de prevenire a poluarii accidentale, care includ:
 - Amenajari de spatii speciale in vederea stocarii temporare a deseurilor in functie de categoria acestora;

- Incarcare si transport pamant contaminat in cel mai scurt timp cu mijloace de transport autorizate, catre statiile de bioremediere OMV Petrom SA sau ale altor operatori economici autorizati in acest sens.

- stațiile și instalațiile de epurare sau de preepurare a apelor uzate prevăzute.

Nu este cazul

b) Protecția aerului

- sursele de poluanți pentru aer, poluanți, inclusiv surse de mirosuri

Lucrarile executate in proiect nu vor afecta negativ calitatea aerului. In timpul realizarii investitiei pot aparea emisii in atmosfera:

- de la motoarele autovehiculelor si utilajelor din dotarea firmei de executie;
- datorate traficului autovehiculelor si utilajelor;
- datorate lucrarilor de excavare.

Limitarea preventiva a emisiilor din autovehicule se face prin conditiile tehnice impuse la omologarea acestora si pe toata durata de utilizare a acestora, prin inspectiile tehnice periodice obligatorii. Impactul gazelor de ardere, provenite de la motoarele acestora, asupra aerului atmosferic, va avea o pondere foarte mica intrucat motoarele sunt omologate si conforme cu normele tehnice in vigoare.

Nu se va permite folosirea autovehiculelor si a utilajelor neomologate si neconforme din punct de vedere al normelor tehnice in vigoare.

Avand in vedere ca emisiile datorate traficului autovehiculelor si utilajelor, respectiv datorate lucrarilor de excavare vor fi locale si vor avea loc pe perioade limitate de timp, acestea nu vor avea un impact asupra calitatii aerului.

- instalațiile pentru reținerea și dispersia poluanților în atmosferă.

Nu este cazul.

c) Protecția împotriva zgomotului și vibrațiilor

- sursele de zgomot și de vibrații;

Zgomotul are o actiune complexa asupra organismului si in functie de intensitate, frecventa si durata produce de la o stare de disconfort pana la afectarea starii de sanatate a personalului si populatiei din zona.

Combaterea zgomotului cuprinde:

- ✓ sursa – alegerea de utilaje moderne, putin zgomotoase;
- ✓ calea de propagare – carcasarea, ecranarea sau montarea surselor in spatii inchise.

Lucrarile propuse a fi executate in proiect nu vor constitui o sursa de zgomot sau vibratii.

Pentru a evita orice disconfort, lucrarile de executie se vor desfasura numai in timpul zilei.

Singurele surse de zgomot sau vibratii vor fi autovehiculele si utilajele folosite. In situatia in care acestea sunt omologate si conforme cu normele tehnice in vigoare, zgomotul si vibratiile produse de acestea vor fi in limite legale.

Pentru accesul pe amplasament se vor folosi numai drumurile de acces existente. Se vor lua toate masurile corespunzatoare privind minimalizarea zgomotului si vibratiilor.

- amenajările și dotările pentru protecția împotriva zgomotului și vibrațiilor.

Nu este cazul

d) Protecția împotriva radiațiilor

- sursele de radiații;

Lucrarile propuse nu vor reprezenta surse de radiatii.

- amenajările și dotările pentru protecția împotriva radiațiilor.

Nu este cazul.

e) Protecția solului și a subsolului

- sursele de poluanți pentru sol, subsol, ape freatică și de adâncime;

In conditii normale, lucrarile propuse in proiect nu vor constitui o sursa de poluare a solului.

In caz accidental, in timpul executiei lucrarilor, o sursa posibila de poluare locala a solului poate fi constituita de vehiculele si utilajele folosite, prin pierderi accidentale de combustibil sau ulei.

- lucrările și dotările pentru protecția solului și a subsolului.

Pentru evitarea poluării accidentale a solului și subsolului de la utilajele folosite în șantier se impune ca, înainte de începerea activității, utilajele să fie verificate și eventualele neconformități să fie eliminate înainte de începerea lucrărilor.

Nu se va permite folosirea autovehiculelor și a utilajelor neomologate și neconforme din punct de vedere al normelor tehnice în vigoare.

Operațiile de întreținere a echipamentelor vor fi realizate doar în ateliere specializate autorizate.

f) Protecția ecosistemelor terestre și acvatice

- identificarea arealelor sensibile ce pot fi afectate de proiect;

În timpul execuției lucrărilor, având în vedere sursele potențiale de poluare, nu se pune problema afectării ecosistemelor terestre și acvatice. La finalizarea lucrărilor, prin eliminarea completă a tuturor posibilităților de apariție a riscului de poluare a factorilor de mediu, se va realiza și asigura protecția ecosistemelor terestre și acvatice.

În zona nu există arii naturale protejate.

- lucrările, dotările și măsurile pentru protecția biodiversității, monumentelor naturii și ariilor protejate.

Nu este cazul.

g). Protecția așezărilor umane și a altor obiective de interes public

- identificarea obiectivelor de interes public, distanța față de așezările umane, respectiv față de monumente istorice și de arhitectură, alte zone asupra cărora există instituit un regim de restricție, zone de interes tradițional etc.;

Lucrările care vor fi efectuate nu prezintă risc pentru așezările umane. În zona nu există obiective de interes public.

Lucrările nu vor afecta în nici un fel obiectivele de interes public.

Distanța de la amplasamentul sondei 773 **Surdulești** până la cea mai apropiată așezare umană (comuna Miroși) este de aproximativ 2.2 km.

- lucrările, dotările și măsurile pentru protecția așezărilor umane și a obiectivelor protejate și/sau de interes public.

Nu este cazul.

h). Prevenirea și gestionarea deșeurilor generate pe amplasament în timpul realizării proiectului, inclusiv eliminarea

- lista deșeurilor (clasificate și codificate în conformitate cu prevederile legislației europene și naționale privind deșeurile), cantități de deșuri generate;

Tipurile de deșuri rezultate din activitățile de demolare/dezafectare, remediere și refacere a amplasamentului sunt prezentate mai jos.

Pentru stabilirea tipului de deșeu și a modalității de gestionare se vor efectua analize în conformitate cu prevederile legislative specifice și cu solicitările autorității competente de protecția mediului.

Deșeurile rezultate se vor gestiona astfel:

- **Deșuri inerte:** se vor valorifica prin firme autorizate (inclusiv prin societatea care execută lucrările dacă detine autorizațiile de mediu necesare) sau în conformitate cu deciziile autorității competente pentru protecția mediului;
- **Deșeurile nepericuloase:**
 - o se vor valorifica prin firme autorizate (inclusiv prin societatea care execută lucrările dacă detine autorizațiile de mediu necesare) sau în conformitate cu deciziile autorității competente pentru protecția mediului;
 - o în situația în care nu se va identifica o soluție de valorificare, acestea vor fi eliminate prin firme autorizate;
- **Deșeurile periculoase:**
 - o Se vor trata și valorifica prin firme autorizate (inclusiv prin societatea care execută lucrările dacă detine autorizațiile de mediu necesare) sau în conformitate cu deciziile autorității competente pentru protecția mediului;

- In situatia in care pentru deseurile tratate nu se va identifica o solutie de valorificare, acestea vor fi eliminate prin firme autorizate, fie ca deseuri nepericuloase, fie ca deseuri periculoase, in functie de caracteristicile acestora ulterior procesului de tratare;
- Se vor elimina ca deseuri periculoase prin firme autorizate.

- programul de prevenire și reducere a cantităților de deșeuri generate;


Programul de prevenire si reducerea cantitatilor de deseuri generate a fost realizat in baza activitatilor de prelevare probe, investigare a amplasamentului si determinarea suprafetelor si adancimilor zonelor poluate. Printr-o determinare cat mai buna a zonelor de poluare in amplasament, s-a avut in vedere minimizarea cantitatilor de sol curat excavat impreuna cu cel contaminat.

In cazul in care OMV Petrom/Beneficiarul este interesat de utilizarea materialelor rezultate din constructii si demolari (beton, dale, stalpi, pietris etc.), acestea isi vor inceta statutul de deșeu si pot fi reutilizate daca indeplinesc cerintele tehnice potrivit scopului pentru care au fost concepute.

Elementele care se pot refolosi se vor transporta la locațiile indicate de reprezentanții OMV Petrom, iar elementele care nu mai pot fi refolosite se vor picona/concasa. In măsura în care este posibil, deșeul rezultat va fi predat către firme autorizate de colectare și valorificare a deșeurilor. In situatia in care nu se va identifica o metoda de valorificare, deșeul va fi transportat si eliminat la depozitele autorizate de deșeuri industriale.

- planul de gestionare a deșeurilor

Schema-flux a gestionarii deseurilor este urmatoarea:

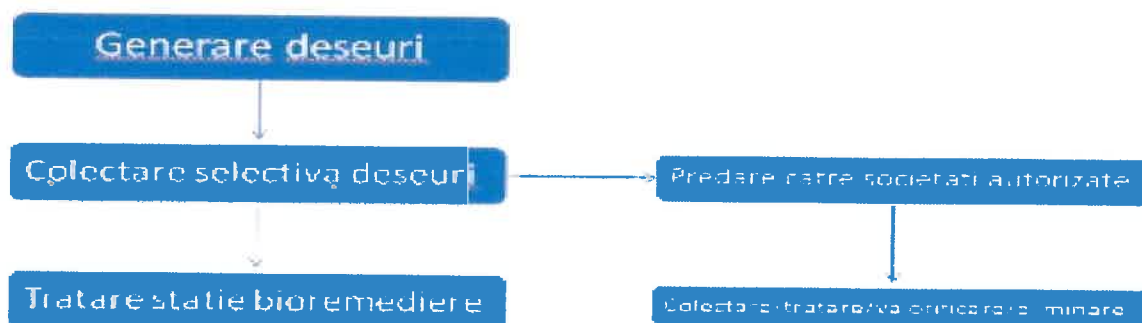

Tipurile si cantitatile de deșeuri estimate a fi generate în cadrul lucrărilor de abandonare de suprafață si planul de gestionare al acestora sunt prezentate in tabelul de mai jos:

Nr. Crt.	Denumirea Categoriei de Deșeu	Codificare	Denumire codificare	Plan de gestionare	Cantitati
1	Deseuri din constructii si demolari (inclusiv pamant excavat din situri contaminate)	17 01 01	Beton	Se vor preda la societăți autorizate în colectare/tratare/valorificare/eliminare	492 mc
2	Deseuri din constructii si demolari (inclusiv pamant excavat din situri contaminate) (sol contaminat)	17 05 03*	Pamant si pietre cu continut de substante periculoase	Se va depozita controlat si va fi transportat la cea mai apropiata statie de bioremediere	98 mc
3	Deseuri din constructii si demolari (inclusiv pamant excavat din situri contaminate) (betoane infestate cu titei)	17 01 06*	Amestecuri de beton, caramizi, tigle sau materiale ceramice cu continut de substante periculoase sau fractii separate din acestea	Se vor preda la cele mai apropiate societati autorizate in colectare/tratare valorificare/eliminare	4 mc
4	Deseuri din constructii si demolari (inclusiv pamant excavat din situri contaminate) (balast contaminat)	17 05 07*	Resturi de balast cu continut de substante periculoase	Se vor preda la cele mai apropiate societăți autorizate în colectare/tratare/valorificare/eliminare.	16 mc
5	Deseuri din constructii si demolari (inclusiv pamant excavat din situri contaminate) (Balast)	17 05 08	Resturi de balast, altele decat cele specificate la 17 05 07	Se vor preda la societati autorizate in colectare/tratare/valorificare /eliminare.	492 mc

6	Deseuri municipale (deseuri menajere si deseuri asimilabile, provenite din comerț, industrie si institutii) inclusive fractiuni colectate separat	20 03 01	Deseuri municipale amestecate	Se vor depozita corespunzator si se vor preda la societati autorizate pentru a fi transportate la un depozit autorizat.	0.1 [to]
---	---	----------	-------------------------------	---	----------

i). Gospodărirea substanțelor și preparatelor chimice periculoase

- substanțele și preparatele chimice periculoase utilizate și/sau produse;

Singurele substante periculoase utilizate vor fi uleiurile si combustibilii folositi pentru functionarea utilajelor si mijloacelor de transport utilizate pentru executarea lucrarilor.

- modul de gospodărire a substanțelor și preparatelor chimice periculoase și asigurarea condițiilor de protecție a factorilor de mediu și a sănătății populației.

Nu este cazul.

Combustibilii si uleiurile nu vor fi depozitate pe amplasament. Alimentarea cu combustibil se va efectua la statii specializate, iar schimbul de ulei se va efectua doar de catre firme specializate.

B) Utilizarea resurselor naturale, in special a solului, a terenurilor, a apei si a biodiversitatii

Prezentul proiect are ca scop diminuarea sau eliminarea impactului asupra mediului produs de activitatea istorica de extractie desfasurata in cadrul sondei si refacerea calitatii solului. Principala resursa naturala utilizata este solul curat necesar umplerii, in urma lucrarilor de excavare a zonelor poluate aferente amplasamentului.

VII. DESCRIEREA ASPECTELOR DE MEDIU SUSCEPTIBILE A FI AFECTATE ÎN MOD SEMNIFICATIV DE PROIECT

- impactul asupra populației, sănătății umane, biodiversității (acordând o atenție specială speciilor și habitatelor protejate), conservarea habitatelor naturale, a florei și a faunei sălbatice, terenurilor, solului, folosințelor, bunurilor materiale, calității și regimului cantitativ al apei, calității aerului, climei (de exemplu, natura și amploarea emisiilor de gaze cu efect de seră), zgomotelor și vibrațiilor, peisajului și mediului vizual, patrimoniului istoric și cultural și asupra interacțiunilor dintre aceste elemente; natura impactului (adică impactul direct, indirect, secundar, cumulativ, pe termen scurt, mediu și lung, permanent și temporar, pozitiv și negativ);

In conformitate cu prevederile Legii 292/2018 si al continutului cadru si indicatiilor prevazute in Anexa nr. 5^E, la stabilirea impactului potential au fost luate in considerare si factori precum: impactul asupra faunei si florei, solului, calitatii aerului, climei, zgomotelor si vibratiilor, peisajului si mediului vizual, etc. si asupra interactiunilor dintre aceste elemente, inclusiv natura impactului (adica impact direct, indirect, secundar, cumulativ, pe termen scurt, mediu si lung, permanent si temporar, pozitiv si negativ); extinderea impactului (zona geografica, numarul populatiei/ habitatelor/ speciilor afectate); magnitudinea si complexitatea impactului; probabilitatea impactului; durata, frecventa si reversibilitatea impactului; masurile de evitare, reducere sau ameliorare a impactului semnificativ asupra mediului; natura transfrontaliera a impactului.

In perioada de executie, impactul produs de desfasurarea lucrarilor in cadrul santierului are efecte reduse asupra factorilor de mediu si anume:

- ❖ Impactul asupra aerului, in perioada de executie, este negativ dar redus si se datoreaza poluarii atmosferei prin gazele de ardere de la motoarele utilajelor terasiere, manipularea materialelor de umplutura, precum si prin pulberile produse prin circulatia vehiculelor utilizate de constructor;
- ❖ Impactul asupra apei, in perioada de executie se poate produce ca urmare a apelor uzate menajere rezultate din activitatile igienico-sanitare din cadrul organizarii de santier si de la punctul de lucru (proximitatea amplasamentului sondei), scurgerilor accidentale de produse petroliere sau uleiuri de la utilaje si autovehicule, intretinerea necorespunzatoare a utilajelor si autovehiculelor, depozitarea temporara necorespunzatoare a deseurilor menajere si a materialelor de umplutura in exces;
- ❖ Impactul asupra solului si vegetatiei se manifesta prin ocuparea temporara a unor

suprafete de teren pentru organizarea de santier. La terminarea lucrarilor, constructorul va dezafecta zona organizarii de santier si va aduce terenul la starea naturala.

Lucrarile proiectate au un caracter temporar si sunt de scurta durata, desfasurarea tuturor activitatilor fiind estimata la o perioada de 12 zile. Din totalul acestor zile, perioada efectiva de excavarea solului contaminat si umplerea golurilor rezultate este estimata la 5 zile. Tinand cont de faptul ca zgomotul produs in aceste activitati, cat si emisiile in aer sunt minime, iar intervalul de timp este, de asemenea, redus, se poate considera ca nu vor fi perturbate habitate si specii de flora sau fauna de interes comunitar.

Asadar, probabilitatea impactului - **ASUPRA MEDIULUI** este una redusa, iar magnitudinea si complexitatea impactului se pot clasifica ca nesemnificative. Impactul cumulat al lucrarilor va fi unul pozitiv ca urmare a remedierii, refacerii si reabilitarii terenului aferent sondei 773 **Surdulesti.**

- **extinderea impactului (zona geografică, numărul populației/habitatelor/speciilor afectate);**

Lucrările propuse în cadrul proiectului sunt lucrari ce au drept scop diminuarea sau eliminarea impactului asupra mediului produs de activitatea istorica de extractie desfasurata in cadrul sondei. In acest sens, lucrarile propuse nu vor avea impact negativ asupra elementelor mentionate mai sus, din contra, prin executia lucrărilor menționate mai sus, impactul adus mediului va fi unul pozitiv, direct si local.

- **magnitudinea și complexitatea impactului;**

Avand in vedere lipsa de complexitate a proiectului si conditiile specifice locale, se estimeaza ca impactul va fi nesemnificativ.

- **probabilitatea impactului;**

Avand in vedere lipsa de complexitate a proiectului si conditiile specifice locale, se estimeaza ca probabilitatea de aparitie a impactului va fi foarte redusa.

- **durata, frecvența și reversibilitatea impactului;**

Impactul va fi local si se va manifesta doar pe perioada redusa de desfasurare a lucrarilor.

- **măsurile de evitare, reducere sau ameliorare a impactului semnificativ asupra mediului;**

Masurile specifice au fost prezentate in cap. VI.

- **natura transfrontieră a impactului.**

Nu este cazul.

VIII. PREVEDERI PENTRU MONITORIZAREA MEDIULUI - DOTĂRI ȘI MĂSURI PREVĂZUTE PENTRU CONTROLUL EMISIILOR DE POLUANȚI ÎN MEDIU, INCLUSIV PENTRU CONFORMAREA LA CERINȚELE PRIVIND MONITORIZAREA EMISIILOR PREVĂZUTE DE CONCLUZIILE BAT APLICABILE. SE VA AVEA ÎN VEDERE CA IMPLEMENTAREA PROIECTULUI SĂ NU INFLUENȚEZE NEGATIV CALITATEA AERULUI ÎN ZONĂ.

Avand in vedere natura lucrarilor si a investitiei, nu sunt necesare prevederi pentru monitorizarea mediului sau a emisiilor.

IX. LEGĂTURA CU ALTE ACTE NORMATIVE ȘI/SAU PLANURI /PROGRAME / STRATEGII / DOCUMENTE DE PLANIFICARE

Directiva IPPC - Nu este cazul

Directiva SEVESO – Nu este cazul

Directiva COV – Nu este cazul

Directiva LCP – Nu este cazul

Directiva- cadru apa – Nu este cazul

Directiva – cadru Aer – Nu este cazul

Directiva – cadru Deseuri - Nu este cazul

X. LUCRĂRI NECESARE ORGANIZĂRII DE ȘANTIER:

- Predarea cu proces verbal a amplasamentului la executantul lucrarilor, cu asigurarea conditiilor ce ii revin pentru lucrul in siguranta;

- Imprejmuirea amplasamentului prin montare banda de semnalizare amplasament sonda;
- Asigurarea echipelor de lucru necesare cu personal calificat si auxiliar corespunzator pentru operatiunile de executat;
- Inlaturarea vegetatiei de pe amplasament;
- Mobilizarea utilajelor/echipamentelor (aducerea pe santier a utilajelor si echipamentelor corespunzatoare lucrarilor si a mijloacelor de transport adecvate);
- Montare panou de informare privind proiectul.

In perioada de executie a lucrarilor, toate utilajele/echipamentele necesare pentru activitatile prevazute se va realiza prin asigurarea utilitatilor necesare la cel mai apropiat parc apartinand OMV Petrom SA).

XI. LUCRĂRI DE REFACERE A AMPLASAMENTULUI LA FINALIZAREA INVESTIȚIEI, ÎN CAZ DE ACCIDENTE ȘI/SAU LA ÎNCETAREA ACTIVITĂȚII


Refacerea amplasamentului este obiectivul principal al prezentului proiect. Lucrarile de refacere a amplasamentului au fost descrise detaliat in cadrul capitolului III.

XII. ANEXE - PIESE DESENATE

Conform specificului proiectului, se anexeaza urmatoarele planuri:

- Plan de situatie - ANEXA nr. 01
- Plan de prelevare probe de sol - ANEXA nr. 02
- Plan de excavare / sapatura - ANEXA nr. 03
- Plan de incadrare in zona - ANEXA nr. 04
- Poze cu amplasamentul sondei **773 SURDULESTI** - ANEXA nr. 05.
- Schema de flux tehnologic - ANEXA nr. 06

PLAN PRELEVARE PROBE
 SONDA 773 SURDULESTI, UAT MIROSI, Jud. ARGES
 Scara 1: 500
 - extravilan -

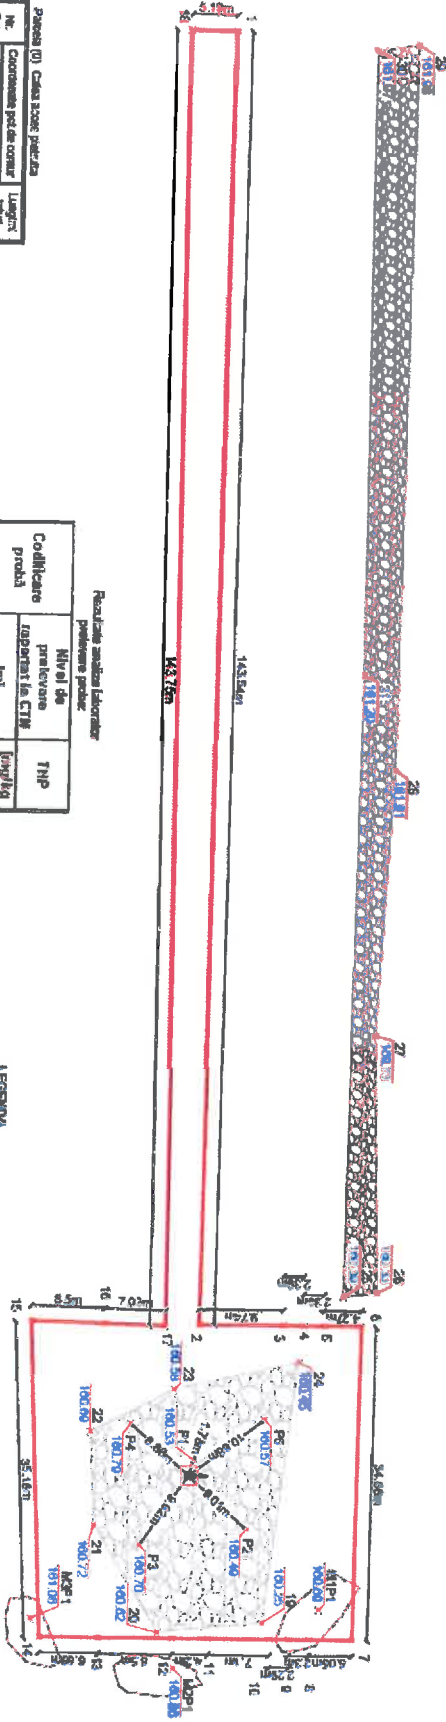

Perimetrul (1) Cămin zonei prelevare

Nr. Pct.	Coordonate puncte conur	Lungime totală (m)
25	321164.4111 493396.480	2.862
26	321167.456 493387.670	28.587
27	321169.286 493384.894	28.449
28	321168.826 49328.206	82.639
29	321168.826 49329.803	61.117
31	321168.022 49328.110	69.047

Perimetrul (2) Serviciu 773 servitului

Nr. Pct.	Coordonate puncte conur	Lungime totală (m)
1	321168.700 493396.480	64.345
2	321167.244 49328.192	8.725
3	321177.043 493381.844	2.206
4	321173.469 493391.822	2.205
5	321191.834 493391.460	4.271
6	321196.725 493391.460	34.878
7	321196.725 493391.391	2.349
8	321190.297 493391.391	2.347
9	321178.465 493396.392	2.367
10	321178.178 493396.392	7.103
11	321168.075 493396.424	6.467
12	321168.075 493396.427	82.803
13	321168.075 493396.427	82.803
14	321168.075 493396.427	7.024
15	321168.075 493396.427	7.024
16	321168.075 493396.427	14.785
17	321168.075 493396.427	14.785
18	321168.075 493396.427	14.785
19	321168.075 493396.427	14.785

Coordonate puncte prelevare

Nr. Pct.	X (m)	Y (m)	Lungime totală (m)
19	321173.280	493384.937	13.178
20	321173.280	493384.937	14.045
21	321168.075	493391.891	14.045
22	321168.075	493391.891	14.722
23	321168.075	493391.891	14.722
24	321168.075	493391.891	20.247

Perimetrul (3) Serviciu 773 servitului

Nr. Pct.	Coordonate puncte conur	Lungime totală (m)
1	321168.700 493396.480	64.345
2	321167.244 49328.192	8.725
3	321177.043 493381.844	2.206
4	321173.469 493391.822	2.205
5	321191.834 493391.460	4.271
6	321196.725 493391.460	34.878
7	321196.725 493391.391	2.349
8	321190.297 493391.391	2.347
9	321178.465 493396.392	2.367
10	321178.178 493396.392	7.103
11	321168.075 493396.424	6.467
12	321168.075 493396.427	82.803
13	321168.075 493396.427	82.803
14	321168.075 493396.427	7.024
15	321168.075 493396.427	7.024
16	321168.075 493396.427	14.785
17	321168.075 493396.427	14.785
18	321168.075 493396.427	14.785
19	321168.075 493396.427	14.785

Perimetrul (4) Serviciu 773 servitului

Nr. Pct.	Coordonate puncte conur	Lungime totală (m)	
19	321173.280	493384.937	13.178
20	321173.280	493384.937	14.045
21	321168.075	493391.891	14.045
22	321168.075	493391.891	14.722
23	321168.075	493391.891	14.722
24	321168.075	493391.891	20.247

Reacțiile analizei laborator

Codificarea probei	Nivelul de prelevare probei	Indicativ la CTM	TNP (mg/kg s.a.s.)
P1	0.05	15000	64.6
	0.3	4800	51.6
	0.6	3200	48.6
	0.9	2400	45.6
P2	0.05	7850	64.6
	0.3	2400	64.6
	0.6	1600	64.6
	0.9	1200	64.6
P3	0.05	64.6	64.6
	0.3	64.6	64.6
	0.6	64.6	64.6
	0.9	64.6	64.6
P4	0.05	64.6	64.6
	0.3	64.6	64.6
	0.6	64.6	64.6
	0.9	64.6	64.6
P5	0.05	3570	64.6
	0.3	1200	64.6
	0.6	800	64.6
	0.9	64.6	64.6
M2P1	0.2	14070	64.6
M1P1	0.2	15000	64.6

VERIFICATOR / EXPERT: [Blank]

NUME: [Blank]

SEMNATURA: [Blank]

CENITIVA: [Blank]

REPERT / DISTRIBUIA nr. / data: [Blank]

SCHEMĂ DE PRELEVARE: 1870

SISTEM DE COORDONATE: Mirosi Mișca 1870

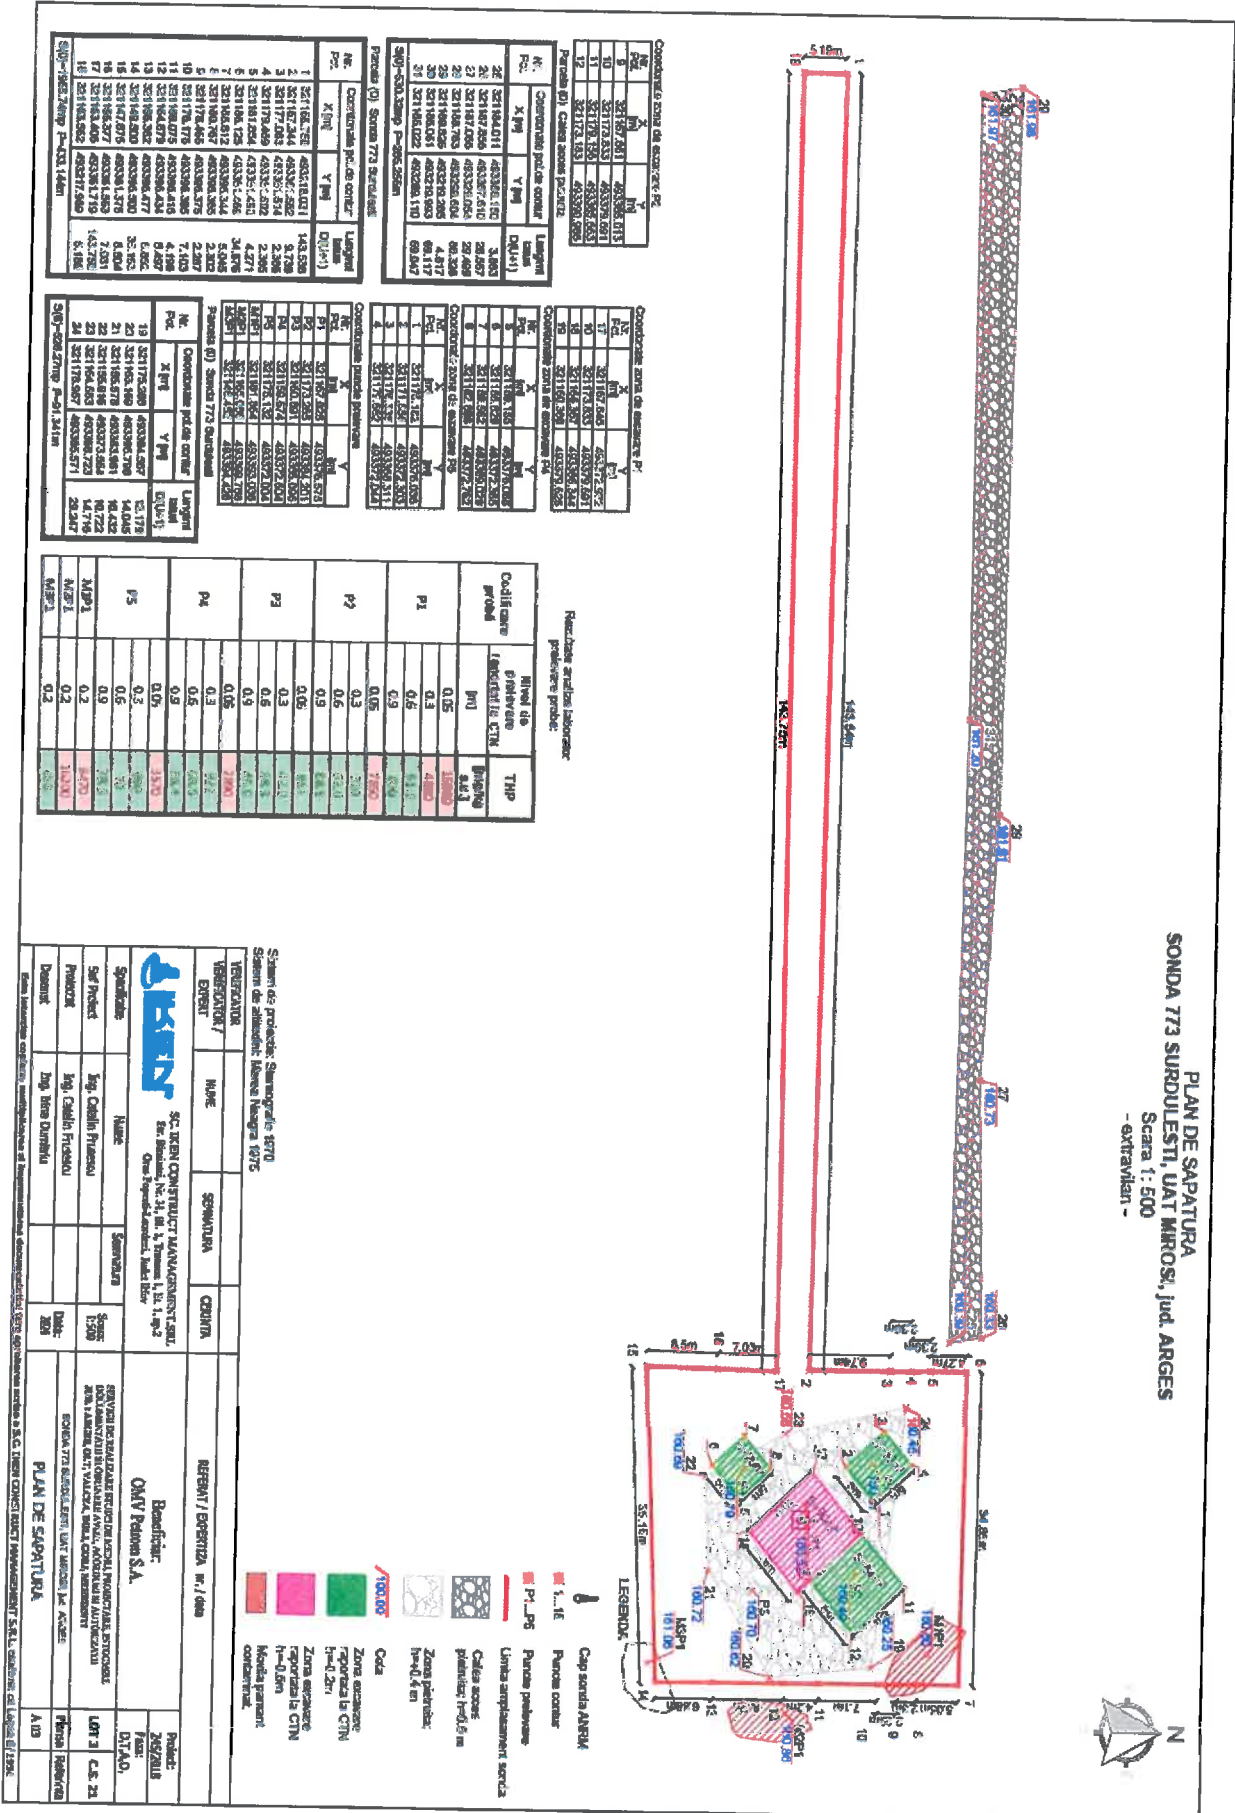

Plan de încadrare în zona

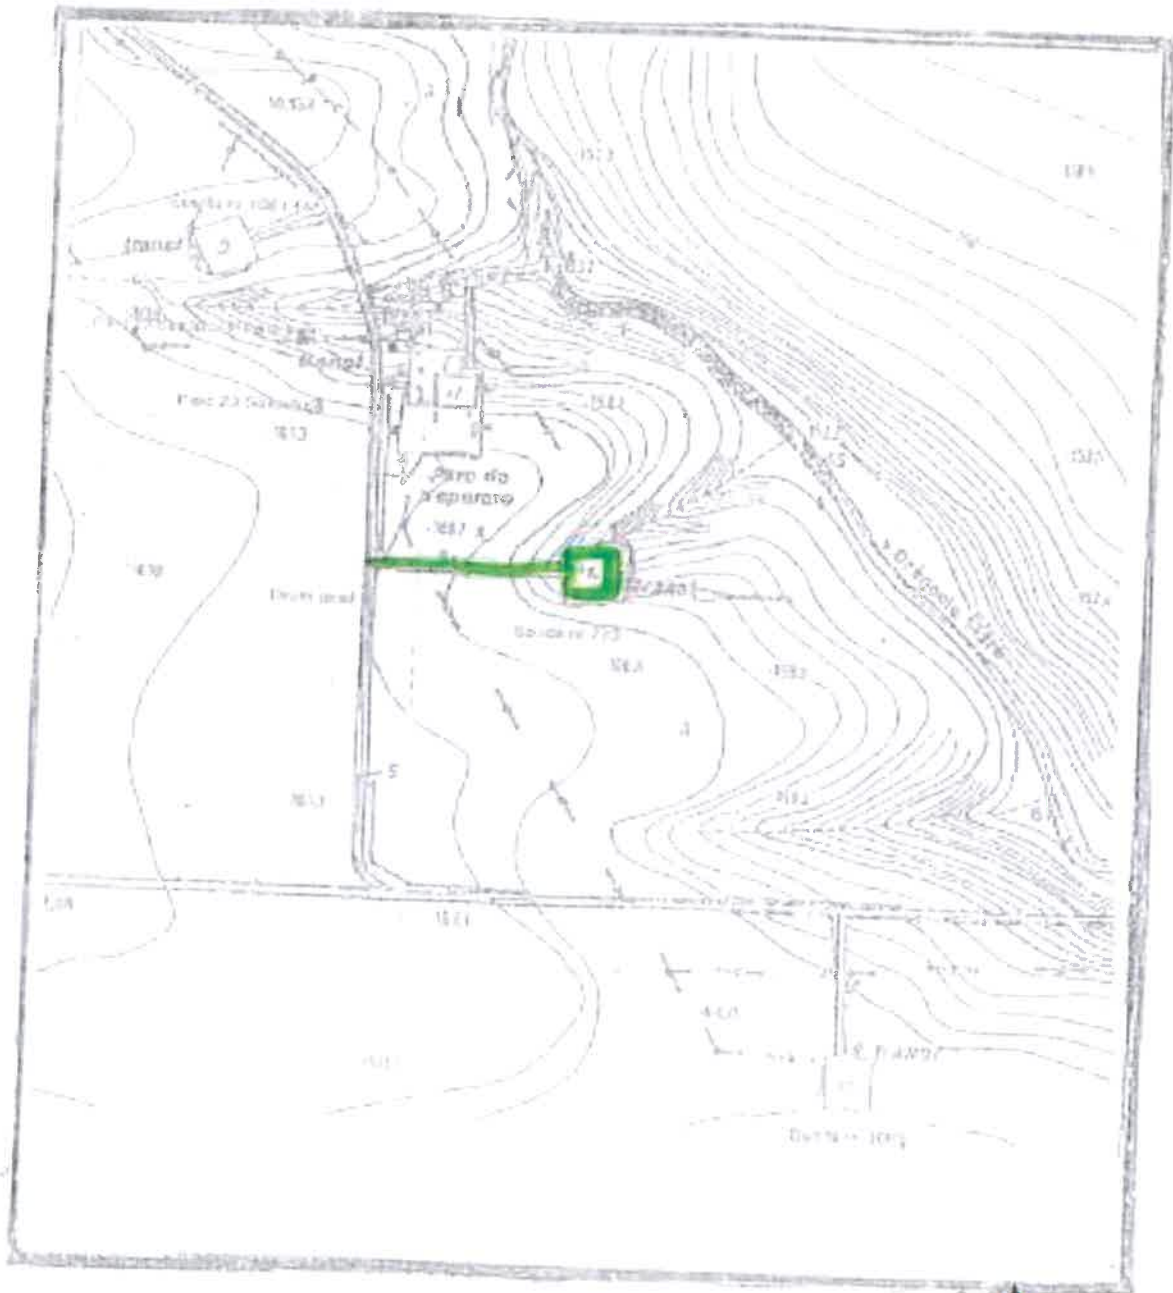


LOCALITATEA : MIROSI



ANEXA nr. 05



SCHEMA DE FLUX A PROCESULUI TEHNOLOGIC DE TRATARE A DESEURILOR

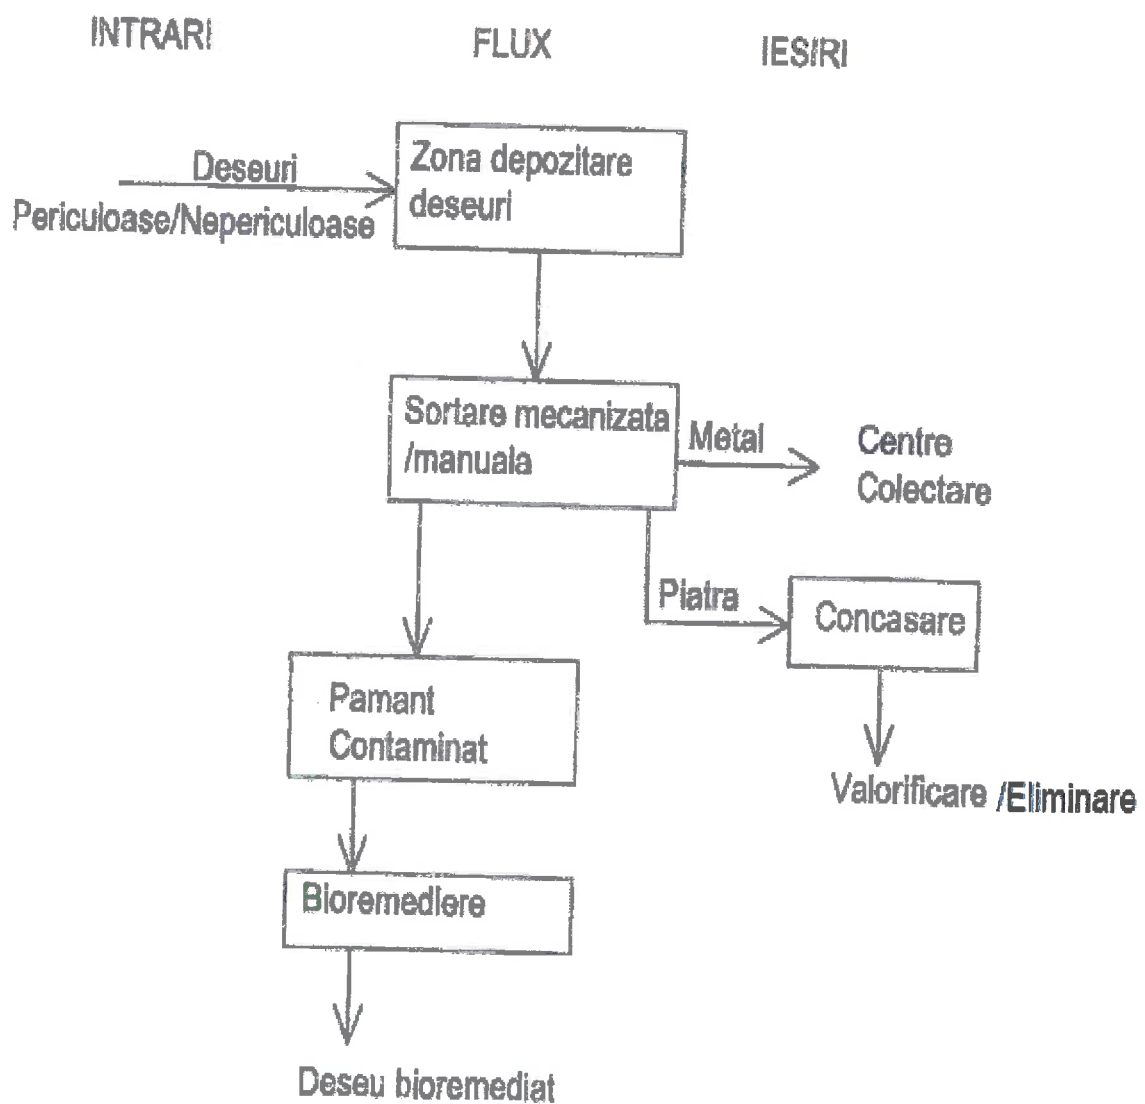

XIII. PENTRU PROIECTELE CARE INTRĂ SUB INCIDENȚA PREVEDERILOR ART. 28 DIN ORDONAȚA DE URGENȚĂ A GUVERNULUI NR. 57/2007 PRIVIND REGIMUL ARIILOR NATURALE PROTEJATE, CONSERVAREA HABITATELOR NATURALE, A FLOREI ȘI FAUNEI SĂLBATICE, APROBATĂ CU MODIFICĂRI ȘI COMPLETĂRI PRIN LEGEA NR. 49/2011, CU MODIFICĂRILE ȘI COMPLETĂRILE ULTERIOARE, MEMORIUL VA FI COMPLETAT CU URMĂTOARELE

Prezentul proiect nu intra sub incidența prevederilor art. 28 din Ordonanța de urgență a Guvernului nr. 57/2007 privind regimul ariilor naturale protejate, conservarea habitatelor naturale, a florei și faunei sălbatice, aprobată cu modificări și completări prin Legea nr. 49/2011, cu modificările și completările ulterioare.

XIV. PENTRU PROIECTELE CARE SE REALIZEAZĂ PE APE SAU AU LEGĂTURĂ CU APELE, MEMORIUL VA FI COMPLETAT CU URMĂTOARELE, INFORMAȚII, PRELUATE DIN PLANURILE DE MANAGEMENT BAZINALE, ACTUALIZATE

Nu este cazul.

XV. CRITERIILE PREVAZUTE IN ANEXA NR. 3 LA LEGEA NR. 292/2018 PRIVIND EVALUAREA IMPACTULUI ANUMITOR PROIECTE PUBLICE SI PRIVATE ASUPRA MEDIULUI

Proiectul „Lucrari de abandonare aferente sondei 773 Surdulesti” are ca obiect realizarea lucrărilor de demolare, remediere și reabilitare a amplasamentului aferent sondei 773 Surdulesti.

Amplasamentul aferent sondei are o suprafața totală de 1956.00 [mp] suprafață amplasament, din care 1300 [mp] reprezintă careu sondă și 656 [mp] reprezintă drumul de acces din pământ, cale de acces accesibilă amenajată cu pietris $S = 531 \text{ mp}$, $h = 0,5 \text{ m}$.

Proiectul „Lucrari de abandonare aferente sondei 773 Surdulesti” nu se afla în relație cu alte proiecte existente sau planificate.

În perioada de execuție, impactul produs de desfășurarea lucrărilor în cadrul șantierului are efecte reduse asupra factorilor de mediu, iar în urma desfășurării proiectului nu vor apărea alte activități conexe. Deseurile rezultate în urma execuției lucrărilor vor fi colectate separat pe categorii și gestionate în conformitate cu prevederile Legii nr. 17/09.01.2023 pentru aprobarea OUG 114/2023 privind regimul deșeurilor.

În urma analizării criteriilor de selecție din cadrul Anexei 3 la Legea nr. 292/2018, a rezultat faptul că pentru Proiectul „Lucrari de abandonare aferente sondei 773 Surdulesti”, nu este necesară efectuarea evaluării impactului asupra mediului.

Proiectant:


SC IKEN CONSTRUCT
MANAGEMENT

Ing. Fruseșcu Catalin



Titular proiect: OMV Petrom



Departamentul Dezvoltare și Execuție Proiecte
Abandonare Sonde Anexa P
Department Manager Execuție Echipa 2
Gabriela- Magdalena SANLEAN

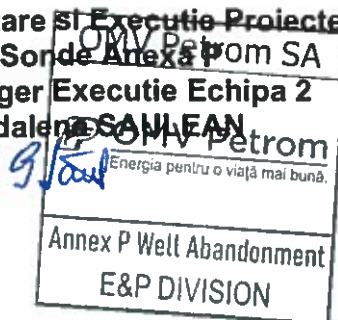

Expert Permitting
Aurora Ionita

PLAN DE SITUATIE
SONDA 773 SURDULESTI, UAT MIROSI, jud. ARGES

Scara 1: 500
- extravilan -

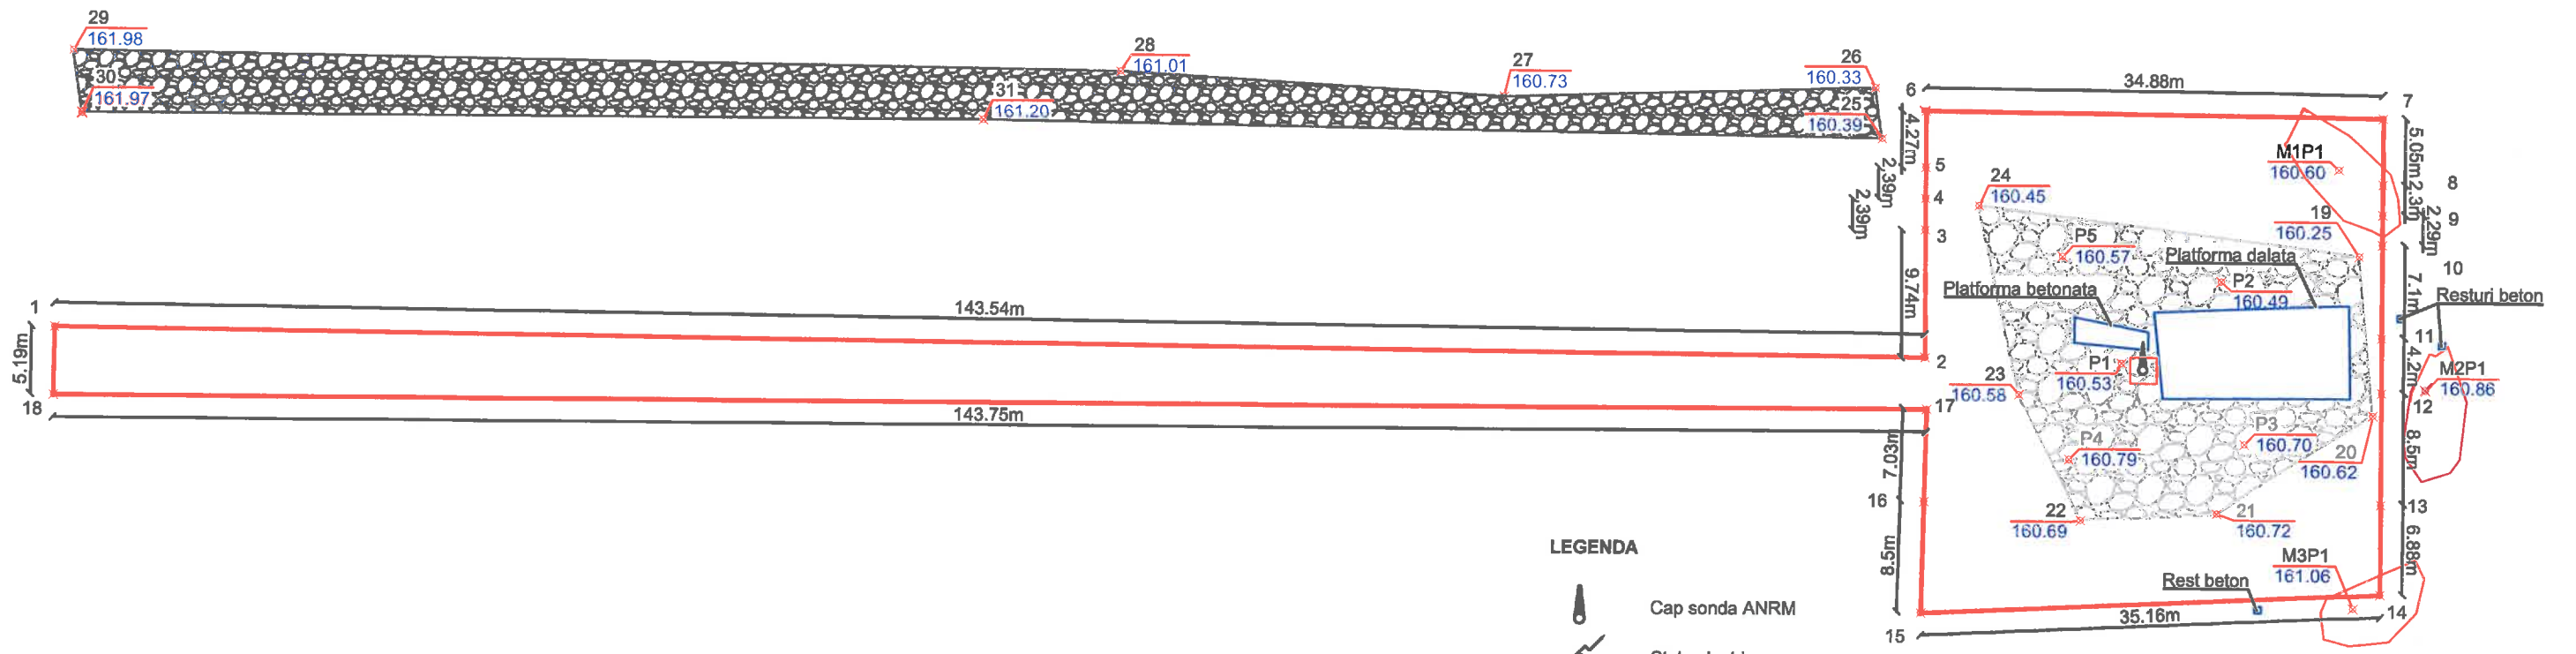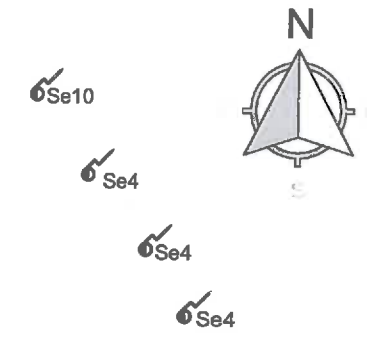

- LEGENDA**
- Cap sonda ANRM
 - Stalp electric
 - Puncte contur
 - Puncte prelevare
 - Limita amplasament sonda
 - Constructii ce se dezafecteaza
 - Calea acces pietruita; h=0.5 m
 - Zona pietruita; h=+0.4 m
 - Cota

Parcela (0) Sonda 773 Surdulesti

Nr. Pct.	Coordonate pct.de contur		Lungimi laturi D(i,i+1)
	X [m]	Y [m]	
1	321168.750	493218.031	143.538
2	321167.344	493361.562	9.739
3	321177.083	493361.514	2.386
4	321179.469	493361.502	2.385
5	321181.854	493361.490	4.271
6	321186.125	493361.469	34.876
7	321185.812	493396.344	5.045
8	321180.767	493396.365	2.302
9	321178.465	493396.375	2.287
10	321176.178	493396.385	7.103
11	321169.075	493396.416	4.196
12	321164.879	493396.434	8.497
13	321156.382	493396.477	6.882
14	321149.500	493396.500	35.163
15	321147.875	493361.375	8.504
16	321156.377	493361.563	7.031
17	321163.406	493361.719	143.750
18	321163.562	493217.969	5.188

S(0)=1955.74mp P=433.144m

Parcela (0) Sonda 773 Surdulesti

Nr. Pct.	Coordonate pct.de contur		Lungimi laturi D(i,i+1)
	X [m]	Y [m]	
19	321175.288	493394.587	12.179
20	321163.169	493395.798	14.045
21	321155.578	493383.981	10.432
22	321155.016	493373.564	10.722
23	321164.583	493368.723	14.716
24	321178.957	493365.571	29.247

S(0)=528.27mp P=91.341m

Coordonate puncte prelevare

Nr. Pct.	X [m]	Y [m]
P1	321167.025	493376.575
P2	321173.265	493384.201
P3	321160.891	493386.096
P4	321159.674	493372.604
P5	321175.132	493372.004
M1P1	321181.864	493393.038
M2P1	321165.088	493399.788
M3P1	321148.452	493394.420

Parcela (0) Calea acces pietruita

Nr. Pct.	Coordonate pct.de contur		Lungimi laturi D(i,i+1)
	X [m]	Y [m]	
25	321184.011	493358.150	3.883
26	321187.856	493357.610	28.567
27	321187.066	493329.054	29.499
28	321188.763	493299.604	80.326
29	321189.826	493219.285	4.817
30	321185.081	493219.993	69.117
31	321185.022	493289.110	69.047


S(0)=530.32mp P=285.256m

Sistem de proiectie: Stereografic 1970
Sistem de altitudini: Marea Neagra 1975

VERIFICATOR	NUME	SEMNTURA	CERINTA	REFERAT / EXPERTIZA nr. / data
VERIFICATOR / EXPERT				
SC. IKEN CONSTRUCT MANAGEMENT SRL Str. Biruintoi, Nr. 31, Bl. 1, Tronson 1, Et. 1, ap.2 Oras Popesti-Leordeni, Judet Ilfov				Beneficiar: OMV Petrom S.A.
Specificatie	Nume	Semnatura	Scara:	SERVICII DE REALIZARE STUDII DE MEDIU, PROIECTARE, INTOCMIRE DOCUMENTATII SI OBTINERE AVIZE, ACORDURI SI AUTORIZATII JUD. : ARGES, OLT, VALCEA, DOLJ, GORJ, MEHEDINTI
Sef Proiect	Ing. Catalin Frusescu		1:500	
Proiectat	Ing. Catalin Frusescu			LOT 3 C.S. 21
Desenat	Ing. Iljevic Nikola			Plansa Referinta
Este interzisa copierea, multiplicarea si imprumutarea documentului fara aprobarea scrisa a S.C. IKEN CONSTRUCT MANAGEMENT S.R.L. conform cu Legea 8/1996				Sonda 773 SURDULESTI, UAT MIROSI, jud. ARGES PLAN DE SITUATIE A 01

PLAN PRELEVARE PROBE
SONDA 773 SURDULESTI, UAT MIROSI, jud. ARGES

Scara 1: 500
- extravilan -

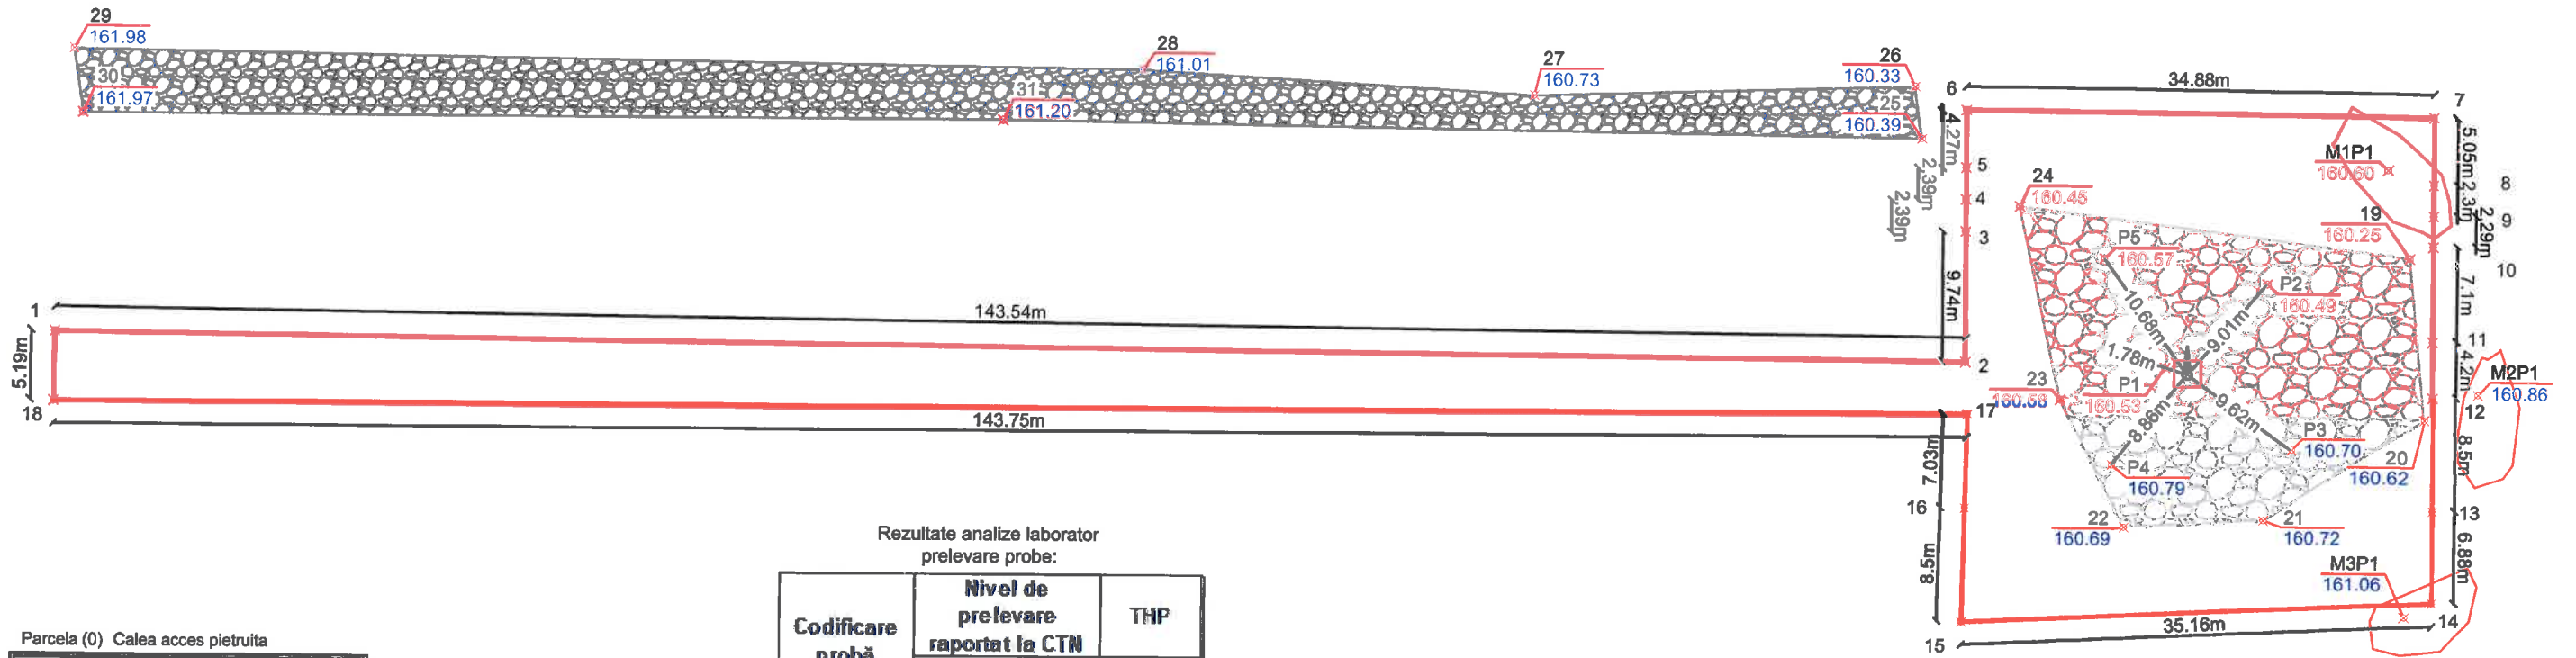

Rezultate analize laborator
prelevare probe:

Codificare probă	Nivel de prelevare raportat la CTN		THP [mg/kg s.u.]
	[m]	[mg/kg s.u.]	
P1	0.05	15800	
	0.3	4880	
	0.6	51.9	
	0.9	600	
P2	0.05	7850	
	0.3	310	
	0.6	62.8	
	0.9	98.8	
P3	0.05	841	
	0.3	42.9	
	0.6	38.3	
	0.9	45.9	
P4	0.05	2890	
	0.3	922	
	0.6	68.8	
	0.9	36.4	
P5	0.05	3570	
	0.3	630	
	0.6	70	
	0.9	78.8	
M1P1	0.2	8470	
M1P1	0.2	16200	
M1P1	0.2	161.06	

LEGENDA

- Cap sonda ANRM
- Puncte contur
- Puncte prelevare
- Limita amplasament sonda
- Calea acces pietruita; h=0.5 m
- Zona pietruita; h=+0.4 m
- Cota

Parcela (0) Calea acces pietruita

Nr. Pct.	Coordonate pct.de contur		Lungimi laturi D(i,i+1)
	X [m]	Y [m]	
25	321184.011	493358.150	3.883
26	321187.856	493357.610	28.567
27	321187.066	493329.054	29.499
28	321188.763	493299.604	80.326
29	321189.826	493219.285	4.817
30	321185.061	493219.993	69.117
31	321185.022	493289.110	69.047

S(0)=530.32mp P=285.256m

Parcela (0) Sonda 773 Surdulesti

Nr. Pct.	Coordonate pct.de contur		Lungimi laturi D(i,i+1)
	X [m]	Y [m]	
1	321168.750	493218.031	143.538
2	321167.344	493361.562	9.739
3	321177.083	493361.514	2.386
4	321179.469	493361.502	2.385
5	321181.854	493361.490	4.271
6	321186.125	493361.469	34.876
7	321185.812	493396.344	5.045
8	321180.767	493396.365	2.302
9	321178.465	493396.375	2.287
10	321176.178	493396.385	7.103
11	321169.075	493396.416	4.196
12	321164.879	493396.434	8.497
13	321156.382	493396.477	6.882
14	321149.500	493396.500	35.163
15	321147.875	493361.375	8.504
16	321156.377	493361.563	7.031
17	321163.406	493361.719	143.750
18	321163.562	493217.969	5.188

S(0)=1955.74mp P=433.144m

Coordonate puncte prelevare

Nr. Pct.	X [m]	Y [m]
P1	321167.025	493376.575
P2	321173.265	493384.201
P3	321160.891	493386.096
P4	321159.674	493372.604
P5	321175.132	493372.004
M1P1	321181.864	493393.038
M2P1	321165.088	493399.788
M3P1	321148.452	493394.420

Parcela (0) Sonda 773 Surdulesti



Nr. Pct.	Coordonate pct.de contur		Lungimi laturi D(i,i+1)
	X [m]	Y [m]	
19	321175.288	493394.587	12.179
20	321163.169	493395.798	14.045
21	321155.578	493383.981	10.432
22	321155.016	493373.564	10.722
23	321164.583	493368.723	14.716
24	321178.957	493365.571	29.247

S(0)=528.27mp P=91.341m

Sistem de proiectie: Stereografic 1970
Sistem de altitudini: Marea Neagra 1975

VERIFICATOR / EXPERT	NUME	SEMNATURA	CERINTA	REFERAT / EXPERTIZA nr. / data
	SC. IKEN CONSTRUCT MANAGEMENT.SRL Str. Biruintei, Nr. 31, Bl. 1, Tronson 1, Et. 1, ap.2 Oras Popesti-Leordeni, Judet Ilfov			Beneficiar: OMV Petrom S.A.
Specificatie	Nume	Scara: 1:500		Proiect: 245/2018
Sef Proiect	Ing. Catalin Frusescu			Faza: D.T.A.D.
Proiectat	Ing. Catalin Frusescu			SERVICIU DE REALIZARE STUDII DE MEDIU, PROIECTARE, INTOCMIRE DOCUMENTATII SI OBTINERE AVIZE, ACORDURI SI AUTORIZATII JUD.: ARGES, OLT, VALCEA, DOLJ, GORJ, MEHEDINTI
Desenat	Ing. Ilijevic Nikola	Data: 2024		SONDA 773 SURDULESTI, UAT MIROSI, jud. ARGES
				PLAN PRELEVARE PROBE
				LOT 3 C.S. 21
				Plansa Referinta
				A 02

PLAN DE SAPATURA
 SONDA 773 SURDULESTI, UAT MIROSI, jud. ARGES
 Scara 1: 500
 - extravilan -

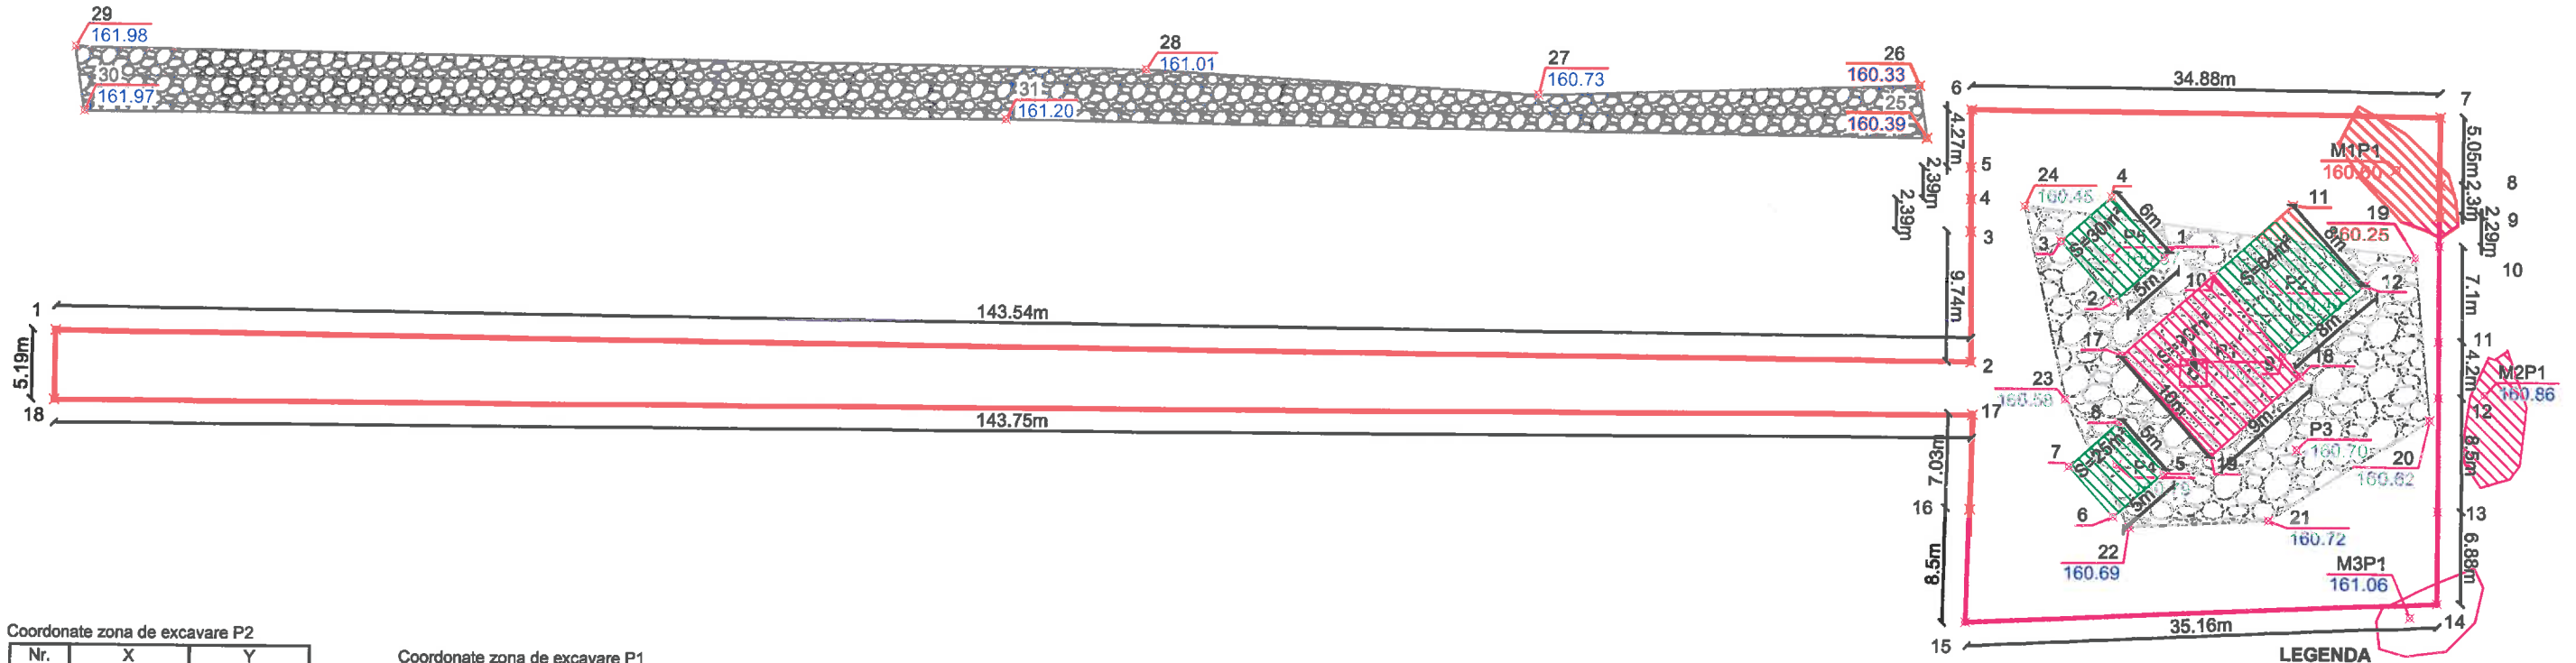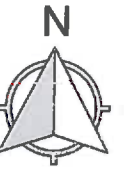

Coordonate zona de excavare P2

Nr. Pct.	X [m]	Y [m]
9	321167.861	493385.013
10	321173.833	493379.691
11	321179.156	493385.663
12	321173.183	493390.986

Parcela (0) Calea acces pietruita

Nr. Pct.	Coordonate pct.de contur		Lungimi laturi D(i,i+1)
	X [m]	Y [m]	
25	321184.011	493358.150	3.883
26	321187.856	493357.810	28.567
27	321187.066	493329.054	29.499
28	321188.763	493299.604	80.326
29	321189.826	493219.285	4.817
30	321185.061	493219.993	69.117
31	321185.022	493289.110	69.047

S(0)=530.32mp P=285.256m

Parcela (0) Sonda 773 Surdulesti

Nr. Pct.	Coordonate pct.de contur		Lungimi laturi D(i,i+1)
	X [m]	Y [m]	
1	321168.750	493218.031	143.538
2	321167.344	493361.562	9.739
3	321177.083	493361.514	2.386
4	321179.469	493361.502	2.385
5	321181.854	493361.490	4.271
6	321186.125	493361.469	34.876
7	321185.812	493396.344	5.045
8	321180.767	493396.365	2.302
9	321178.465	493396.375	2.287
10	321176.178	493396.385	7.103
11	321169.075	493396.416	4.196
12	321164.879	493396.434	8.497
13	321156.382	493396.477	6.882
14	321149.500	493396.500	35.163
15	321147.875	493361.375	8.504
16	321156.377	493361.563	7.031
17	321163.406	493361.719	143.750
18	321163.562	493217.969	5.188

S(0)=1955.74mp P=433.144m

Coordonate zona de excavare P1

Nr. Pct.	X [m]	Y [m]
17	321167.845	493372.972
10	321173.833	493379.691
18	321166.367	493386.344
19	321160.380	493379.625

Coordonate zona de excavare P4

Nr. Pct.	X [m]	Y [m]
5	321159.155	493376.088
6	321155.829	493372.355
7	321159.562	493369.029
8	321162.888	493372.762

Coordonate zona de excavare P5

Nr. Pct.	X [m]	Y [m]
1	321175.182	493376.036
2	321171.856	493372.303
3	321176.335	493368.311
4	321179.662	493372.044

Coordonate puncte prelevare

Nr. Pct.	X [m]	Y [m]
P1	321167.025	493376.575
P2	321173.285	493384.201
P3	321160.891	493386.096
P4	321159.674	493372.604
P5	321175.132	493372.004
M1P1	321181.864	493393.038
M2P1	321165.088	493399.788
M3P1	321148.452	493394.420

Parcela (0) Sonda 773 Surdulesti

Nr. Pct.	Coordonate pct.de contur		Lungimi laturi D(i,i+1)
	X [m]	Y [m]	
19	321175.288	493394.587	12.179
20	321163.169	493395.798	14.045
21	321155.578	493383.981	10.432
22	321155.016	493373.564	10.722
23	321164.583	493368.723	14.716
24	321178.957	493365.571	29.247

S(0)=528.27mp P=91.341m


Rezultate analize laborator prelevare probe:

Codificare probă	Nivel de prelevare raportat la CTN		THP [mg/kg s.u.]
	[m]	[mg/kg s.u.]	
P1	0.05	15800	
	0.3	4880	
	0.6	519	
	0.9	600	
P2	0.05	7850	
	0.3	310	
	0.6	628	
	0.9	888	
P3	0.05	841	
	0.3	323	
	0.6	283	
	0.9	455	
P4	0.05	2890	
	0.3	922	
	0.6	688	
	0.9	364	
P5	0.05	3570	
	0.3	680	
	0.6	71	
	0.9	788	
M1P1	0.2	8470	
M2P1	0.2	16200	
M3P1	0.2	600	

Sistem de proiectie: Stereografic 1970
 Sistem de altitudin: Marea Neagra 1975

VERIFICATOR	NUME	SEMNATURA	CERINTA	REFERAT / EXPERTIZA nr. / data
VERIFICATOR / EXPERT				
SC. IKEN CONSTRUCT MANAGEMENT SRL Str. Biruintei, Nr. 31, Bl. 1, Tronson 1, Et. 1, ap.2 Oras Popesti-Leordeni, Judet Ilfov				Beneficiar: OMV Petrom S.A.
Specificatie	Nume	SEMNATURA	Scara: 1:500	Proiect: 245/2018
Sef Proiect	Ing. Catalin Frusescu	SEMNATURA	Scara: 1:500	Faza: D.T.A.D.
Proiectat	Ing. Catalin Frusescu	SEMNATURA	Scara: 1:500	LOT 3 C.S. 21
Desenat	Ing. Irina Dumitriu	SEMNATURA	Scara: 1:500	SONDA 773 SURDULESTI, UAT MIROSI, jud. ARGES
PLAN DE SAPATURA				Planşa Referinta

Plan de încadrare în zona

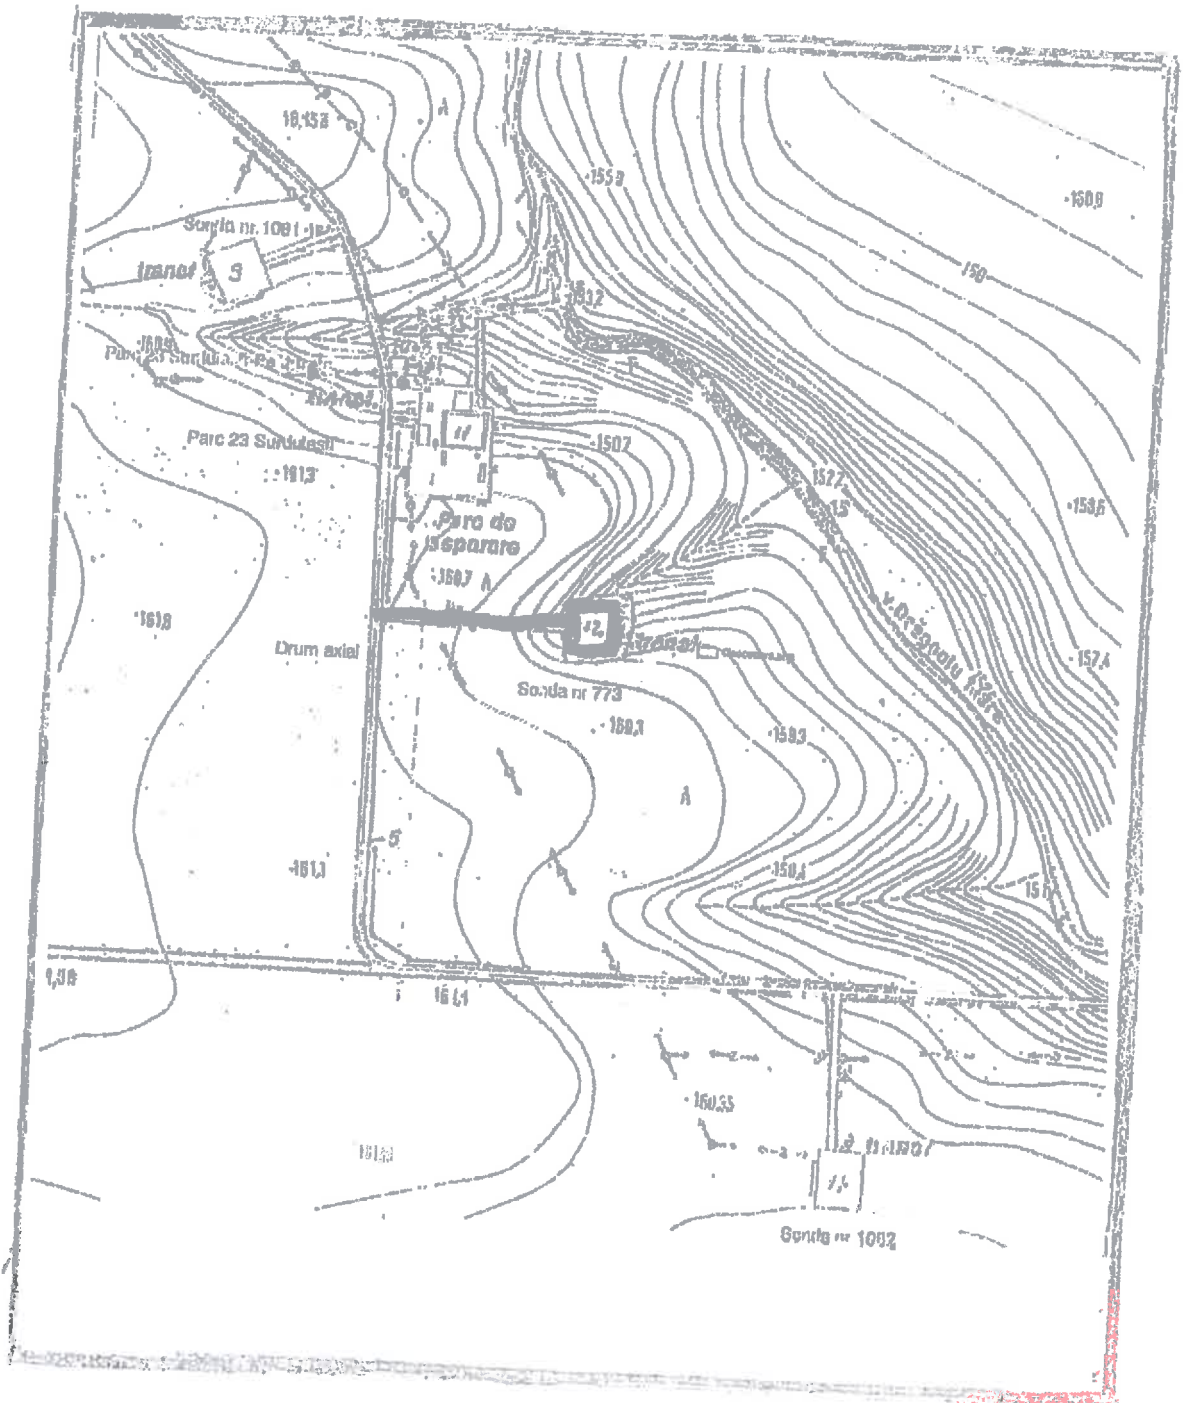

LOCALITATEA : MIROSI

Scara 1:10000



**CERTIFICAT DE URBANISM
NR. 5 /11.04.2024**

**In scopul -- LUCRARI DE ABANDONARE AFERENTE SONDEI
773 ,SURDULESTI.
Com. Mirosi, satul Surdulesti , judetul Arges.**

Urmare a cererii adresate de S.C. OMV PETROM S.A. prin proiectant general S.C. IKEN CONSTRUCT MANAGEMENT SRL , Bucuresti, sector 1 str Coralilor nr. 22 bl. Petrom City ,in calitate de beneficiar, CUI RO1590082 tel/fax 0792616624, e-mail Elena.tita@iken.ro, cerere inregistrata sub nr.1008 /10.04.2024

Pentru imobilul- teren extravilan- situat in judetul Arges, /comuna Mirosi, satul Surdulesti ,sector---, cod postal 117491, nr.--, bl---, sc---,s-au identificat prin nr.cadastru 1093,PAD sc 1: 1000, plan de incadrare in zona sc. 1:10000 , plan de situatie sc.1: 500. Nr. proiect 245/2018-L3CS21.

In temeiul reglementarilor Documentatiei de Urbanism nr.8 /2008 , faza PUG/PUZ/PUD, aprobat cu Hotararea Consiliului Local Mirosi nr. 17/ 26.09.2008.

In conformitate cu prevederile Legii 50/1991 privind autorizarea executarii lucrarilor de constructii, republicata, cu modificarile si completarile ulterioare.

CERTIFICA

1. REGIMUL JURIDIC.

Terenul se afla in administrarea S.C. OMV PETROM S.A. conform act proprietate MO3 nr. 9044 din data de 17.02.2004.

- 2. REGIMUL ECONOMIC

Amplasamentul sondei 773 Surdulesti este situat in extravilanul localitatii Mirosi, judetul Arges, identificat prin numar cadastral 1093, tarlăua 11, parcela 335,336 . Suprafata totala afectata de lucrari este de 1956 mp.

Categoria de folosinta : curti constructii 1.300 mp, drum 656 mp.

Act de proprietate MO39044/17.02.2004, PAD 1:1000,Plan de incadrare in zona 1:1000, Plan de situatie 1:5000, CUI + procura OMV Petrom.

- 3. REGIMUL TEHNIC

Proiectul "LUCRARI DE ABANDONARE AFERENTE SONDEI 773 SURDULESTI" are ca obiect realizarea lucrarilor de dezafectare a elementelor identificate in cadrul amplasamentului (platform dalata, plarforma betonata, cale acces pietruita, zona pietruita, movile, resturi de beton, stalpi electrici) dezafectarea drumului de acces, inclusive remedierea si reabilitarea terenului aferent sondei 773.

Amplasamentul sondei 773 SURDULESTI este situata in extravilanul localitatii Mirosi, jud Arges, identificat cu nr cadastral 1093.

Lucrarile propuse in cadrul proiectului nu se incadreaza in categoria lucrarilor de imbunatatiri funciare asa cum sunt acestea definite in cadrul Legii nr.1381/2004.

In perioada de realizare a lucrarilor propuse prin proiect este obligatorie gestionarea corespunzatoare a deseurilor in conf. cu reglementarile legale in vigoare. Deseurile rezultate vor fi stocate temporar pe categorii, in spatii/ recipiente special amenajate. Societatea care va executa lucrarile va incheia un contract de preluare a deseurilor cu firme specializate in valorificarea /colectarea/tratarea/eliminarea deseurilor.

- 4. OBLIGATII ALE TITULARULUI CERTIFICATULUI DE URBANISM.

In scopul elaborarii documentatiei pentru autorizarea executarii lucrarilor de constructii- de construire/ de desfiintare-solicitantul se va adresa autoritatii pentru protectia mediului.

In aplicarea Directivei Consiliului 85/337/CCE (Directiva EIA) privind evaluarea anumitor proiecte publice si private asupra mediului, modificata prin Directiva Consiliului 97/11/CE si prin Directiva Consiliului si Parlamentului European 2003/35/CE privind participarea publicului la elaborarea anumitor planuri si programe in legatura cu mediul si modificarea, cu privire la participarea publicului si accesul la justitie, a Directivei 85/337/CCE, prin certificatul de urbanism se comunica solicitantului obligatia de a cantata autoritatea teritoriala de

mediu pentru ca aceasta sa analizeze si sa decida, dupa caz, incadrarea / neincadrarea proiectului investitiei publice/ private in lista proiectelor supuse evaluarii impactului asupra mediului.

In aplicarea prevederilor Directivei Consiliului 85/337/CCE, procedura de emitere a acordului de mediu se desfasoara dupa emiterea certificatului de urbanism, anterior depunerii documentatiei pentru autorizarea executarii lucrarilor de constructii la autoritatea administratiei publice competente.

In vederea satisfacerii cerintelor cu privire la la procedura de emitere a acordului de mediu, autoritatea competenta pentru protectia mediului stabileste mecanismul consultarii publice, centralizarii optiunilor publicului si al formularii unui punct de vedere oficial cu privire la realizarea investitiei in accord cu rezultatele consultarii publice.

In aceste conditii.

Dupa primirea certificatului de urbanism, titularul are obligatia de a prezenta la autoritatea competenta pentru protectia mediului in vederea evaluarii initiale a investitiei si stabilirii necesitatii evaluarii efectelor acesteia asupra mediului si/ sau procedurii de evaluare adecvata. In urma evaluarii initiale a notificarii privind intentia de realizare a proiectului se va emite punctul de vedere al autoritatii competente pentru protectia mediului.

In situatia in care autoritatea competenta pentru protectia mediului stabileste efectuarea evaluarii impactului asupra mediului si/sau a evaluarii adecvate, solicitantul are obligatia de a notifica acest fapt autoritatii administratiei publice competente cu privire la mentinerea cererii pentru autorizarea executarii lucrarilor de constructii.

In situatia in care dupa emiterea certificatului de urbanism ori pe parcursul derularii procedurii de evaluare a impactului asupra mediului, solicitantul renunta la intentia de realizare a investitiei, acesta are obligatia de a notifica acest fapt autoritatii administratiei publice competente.

5. CEREREA DE CEMITERE A AUTORIZATIEI DE CONSTRUIRE/ DESFIINTARE VA FI INSOTITA DE URMATOARELE DOCUMENTE:

- a.) certificate de urbanism (copie)
- b) dovada titlului asupra imobilului, teren si /sau constructie, sau dupa caz, exatrasul de carte funciara de informare actualizata la zi, in cazul in care legea nu dispune de altfel (copie legalizata).
- c) documentatie tehnica – D.T., dupa caz (2 exemplare originale)

D.T.C.

D.T.O.E.

D.T.A.D.

d. avize si acorduri stabilite prin certificatul de urbanism.

d. avize si acorduri privind utilitatile urbane si infrastructura (copie)

alimentare cu apa

canalizare

alimentare cu energie electrica

alimentare cu energie termica

gaze naturale

telefonizare

salubritate

transport urban

alte avize/acorduri

Mediu

Sanatate publica

d. avize/ acorduri specifice ale administratiei publice centrale si/ sau ale serviciilor descentralizate ale acestora(copii)

d. studii de specialitate (1 exemplar original)

e. punctul de vedere/ actul administrative al autoritatii competente pentru protectia mediului.

f. dovada inregistrarii proiectului la Ordinul Arhitectilor din Romania (1 exemplar original)

g. documentele de plata ale urmatoarelor taxe(copii)

Prezentul certificat de urbanism are

valabilitate de 12 luni de la data emiterii..

Conducatorul autoritatii administratiei
Publice emitente

PRIMAR

NITA MARIN



SECRETAR

CIOBANU DORINA

Responsabil urbanism.

ANCA ROZALIA

Achitat taxa de 12 lei, conform OP nr.1504/12.04.2024

Prezentul certificate de urbanism a fost transmis solicitantului direct la data de 15.04.2024.

ROMANIA

MINISTERUL...ECONOMIEI și...COMERȚULUI.....

In baza Legii nr. 15/1990 privind reorganizarea unităților economice de stat ca regii autonome și societăți comerciale și a Hotărârii Guvernului nr. 834/1991, privind stabilirea și evaluarea unor terenuri aflate în patrimoniul societăților comerciale cu capital de stat,

ținând seama de propunerile comisiei pentru stabilirea și evaluarea terenurilor, constituită prin Ordinul ministrului nr. 5298 din 24.09.2003 în temeiul nr. 738/2003 de organizare și funcționare a ministerului, ministrul...ECONOMIEI și...COMERȚULUI... emite următorul

CERTIFICAT

DE ATESTARE A DREPTULUI DE PROPRIETATE ASUPRA TERENURILOR

Seria.M03...nr.9044..

pentru societatea comercială cu capital de stat, înființată prin Hotărârea Guvernului nr. OUG 49 din 15.09.1997, sub denumirea de...SOCIETATEA NAȚIONALĂ A PETROLULUI...PETROM SA....., cu sediul în localitatea.....BACĂUREȘTI -
(oraș, comună, oraș, municipalitate)....., strada...CALEA VICIULEI.....nr.109, județul.....

Suprafața de teren în proprietatea exclusivă a Societății Comerciale...SOCIETATEA NAȚIONALĂ A PETROLULUI...este de...28432,08mp., iar suprafața, în cotă-parte indiviză, este de.....mp., identificate în anexa nr. 2 și planurile topografice cuprinse în anexele nr. 4 și 5 din documentația de stabilire și evaluare a terenurilor înregistrată sub nr. 8465 din 30.05.2002 la Oficiul de Cadastru, Geodezie și Cartografie al Județului.....ARGEȘ.....

MINISTRU,



Emis la data...17.02.2004

TABEL CENTRALIZATOR

Beneficiar : SNP PETROM SA
 Sucursala : Pitesti
 Comuna : MIROSI

Parcela masurate in vederea obtinerii certificatului de atestare a dreptului
 de proprietate asupra terenurilor

Nr. crt	Numar parcela	Denumire parcela	Sc(mp)	Sr(mp)	Sl(mp)	St(mp)	ST (mp)	Act juridic
1	1	Sonda 1096	900.047		87.397		987.444	Decret 326/70
2	2	Sonda 1000	899.856		70.364		970.220	Decret 198/87
3	3	Sonda 1097	719.585		396.629		1116.214	Decret 326/70
4	4	Sonda 749	1299.432		67.483		1366.915	Decret 326/70
5	5	Drum axial			7763.736		7763.736	Decret 326/70
6	6	Sonda 939	900.135		392.111		1292.246	Decret 326/70
7	7	Sonda 983	780.034		1346.452		2126.486	Decret 326/70
8	8	Sonda 1088	900.118		454.459		1354.577	Decret 326/70
9	9	Sonda 1081	1300.065		289.322		1589.387	Decret 326/70
10	10	Parc 23 - Post-trafo			98.670		98.670	Decret 326/70
11	11	Parc 23	1274.968		3234.580		4509.548	Decret 326/70
12	12	Sonda 773	1300.301		655.323		1955.624	Decret 326/70
13	13	Sonda 1082	1300.492		574.698		1875.190	Decret 326/70
14	14	Sonda 1083	1299.852		125.971		1425.823	Decret 326/70
TOTAL			12874.885		15557.195		28432.080	