

MEMORIU DE PREZENTARE

I. Denumirea proiectului:

“CONSTRUIRE MAGAZIE METALICA”

II. Titular:

a) Denumire titular:

S.C. HOEGANAES CORPORATION EUROPE S.A.

b) Adresa titularului, telefon, fax:

Str. Urziceni, nr33-Buzau, tel/fax 0238 721224

CUI RO 13117640; J10/255/2000

COD CAEN 2410-Productia de metale feroase sub forme primare si de feroaliaje.

c) Director General: Ing. Danut Emil Jilavu

Responsabil Protectia Mediului: Luminita Spinu

Reprezentant / Persoana de contact: Gheorghe Cornel –tel.0722 557 168

III. Descrierea caracteristicilor fizice ale intregului proiect

a) Lucrarile constau in construirea unei magazii pentru piese, echipamente, si materiale necesare productiei, cum ar fi:

- Motoare electrice
- Pompe de apa
- Robineti
- Aparatura electrica
- Aparatura de masura si control
- Elemente filtrante
- Tevi
- Materiale refractare
- Electrozi siderurgici
- Subansamble pentru utilaje

Magazia va avea suprafata in plan de 984 mp, cu inaltimea la cornisa de 6 m.

Constructiile sunt realizate din:

- Fundatii din beton armat
- Stalpi si structura metalica
- Inchideri si invelitoare din table cutata
- Pardoseala din beton sclivisit

b) Proiectul face parte din politica societatii de crestere a productiei, modernizarea fluxurilor de fabricatie si satisfacerea cerintelor beneficiarilor cu asigurarea calitatii produselor si livrarea lor la termenele contractuale.

In acest context este necesara extinderea spatiului de depozitare pentru piesele si echipamentele de schimb sau de rezerva, precum si a materialelor necesare productiei.

- c) Valoarea investitiei este de cca. 20700 Euro
- d) Se estimeaza ca proiectul va fi implementat in 30 de zile
- e) Limitele amplasamentului sunt aratate in planul general de situatie
- f) Pentru realizarea proiectului nu sunt necesare lucrari de amenajare de drumuri.

Elementele specifice proiectului:

- Alimentarea cu energie electrica 230 V / 50 Hz, pentru iluminat, se asigura din reseaua existenta
- Sunt necesare lucrari de refacere a amplasamentului

IV. Descrierea lucrarilor de demolare

Nu sunt necesare lucrari de demolare

V. Descrierea amplasarii proiectului

Amplasamentul nu cade sub incidenta Legii 22/2001, a OM nr. 2314/2004 si OG 43/2000.

Vecinatati:

La NORD: S.C. BOROMIR S.A.

La EST: S.C. BETA S.A. si S.C. BETA HEURTEY S.A.

La SUD: S.C. DUCTIL S.A.

La VEST: ZONA REZIDENTIALA (STR. URZICENI)

Coordonate STEREO 70:

X = 406058,543

Y = 643515,886

Coordonate geografice:

45°08' 22.64962'' latitudine nordica

26°49' 24.71195'' latitudine estica

VI. Descrierea efectelor semnificative asupra mediului

A. Surse de poluanti si instalatii pentru retinerea, evacuarea si dispersia poluantilor in mediu

a) Protectia calitatii apelor

Pe perioada executiei lucrarilor apele uzate menajere rezultate sunt colectate in reseaua de canalizare existenta.

b) Protectia aerului

Nu exista surse de poluanti pentru aer.

c) Protectia impotriva zgomotului si vibratiilor

Nivelul de zgomot in timpul executiei lucrarilor nu depaseste limitele admise de expunere

d) Protectia impotriva radiatiilor

Nu exista surse de radiatii.

e) Protectia solului si subsolului

Nu exista surse de poluanti pentru sol si subsol.

- f) Protectia ecosistemelor terestre si acvatice
Nu sunt necesare masuri pentru protectia biodiversitatilor, monumentelor naturii si ariilor protejate.
- g) Protectia asezarilor umane si alte obiective de interes public
Nu sunt afectate asezarile umane si vecinatatile.
Nu sunt necesare masuri pentru protectia asezarilor umane sau a altor obiective de interes public.
- h) Prevenirea si gestiunea deseurilor
Deseurile metalice rezultate pe perioada executiei lucrarilor sunt colectate si preluate de catre executantul lucrarii.
- i) Gospodarirea substantelor si preparatelor chimice periculoase
Nu sunt utilizate substante chimice periculoase.

B. Utilizarea resurselor naturale

Nu sunt utilizate resurse naturale.

VII. Descrierea aspectelor de mediu susceptibile a fi afectate in mod semnificativ

- Proiectul nu are impact asupra mediului inconjurator (sol, apa, aer)
- Nu are impact asupra populatiei si a sanatatii umane

VIII. Prevederi pentru monitorizarea mediului

Nu sunt necesare dotari si masuri suplimentare pentru controlul si monitorizarea poluantilor. Sunt utilizate dotarile si masurile existente privind controlul si monitorizarea poluantilor in atmosfera, pentru faza de exploatare a instalatiei.

IX. Legatura cu alte acte normative

Nu este cazul

X. Lucrari necesare organizarii pe santier

- Nu sunt necesare lucrari de organizare pe santier
- Nu exista impact asupra mediului
- Nu sunt surse de poluanti semnificative
- Nu sunt necesare dotari suplimentare pentru controlul emisiilor de poluanti


XI. Lucrari de refacere a amplasamentului

Sunt necesare lucrari de refacere a amplasamentului (eliminarea deseurilor, curatire)

XII. Anexe

- Plan de incadrare in zona
- Plan de situatie
- Plan coordonate

DIRECTOR GENERAL
Ing. JILAVU DANUT

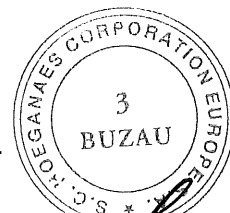


A handwritten signature in black ink, appearing to read "Danut Jilavu".

Ridicare topografica(P.A.C.)
 Scara 1:500
 (Intravilan)

Teritoriul administrativ Buzau
 Adresa imobilului: Str. Urziceni nr. 33.
 Numar cadastral 64866

Beneficiar:
 S.C.HOEGANAES CORPORATION EUROPE SA BUZAU
 Adresa :Str.Urziceni nr.33.

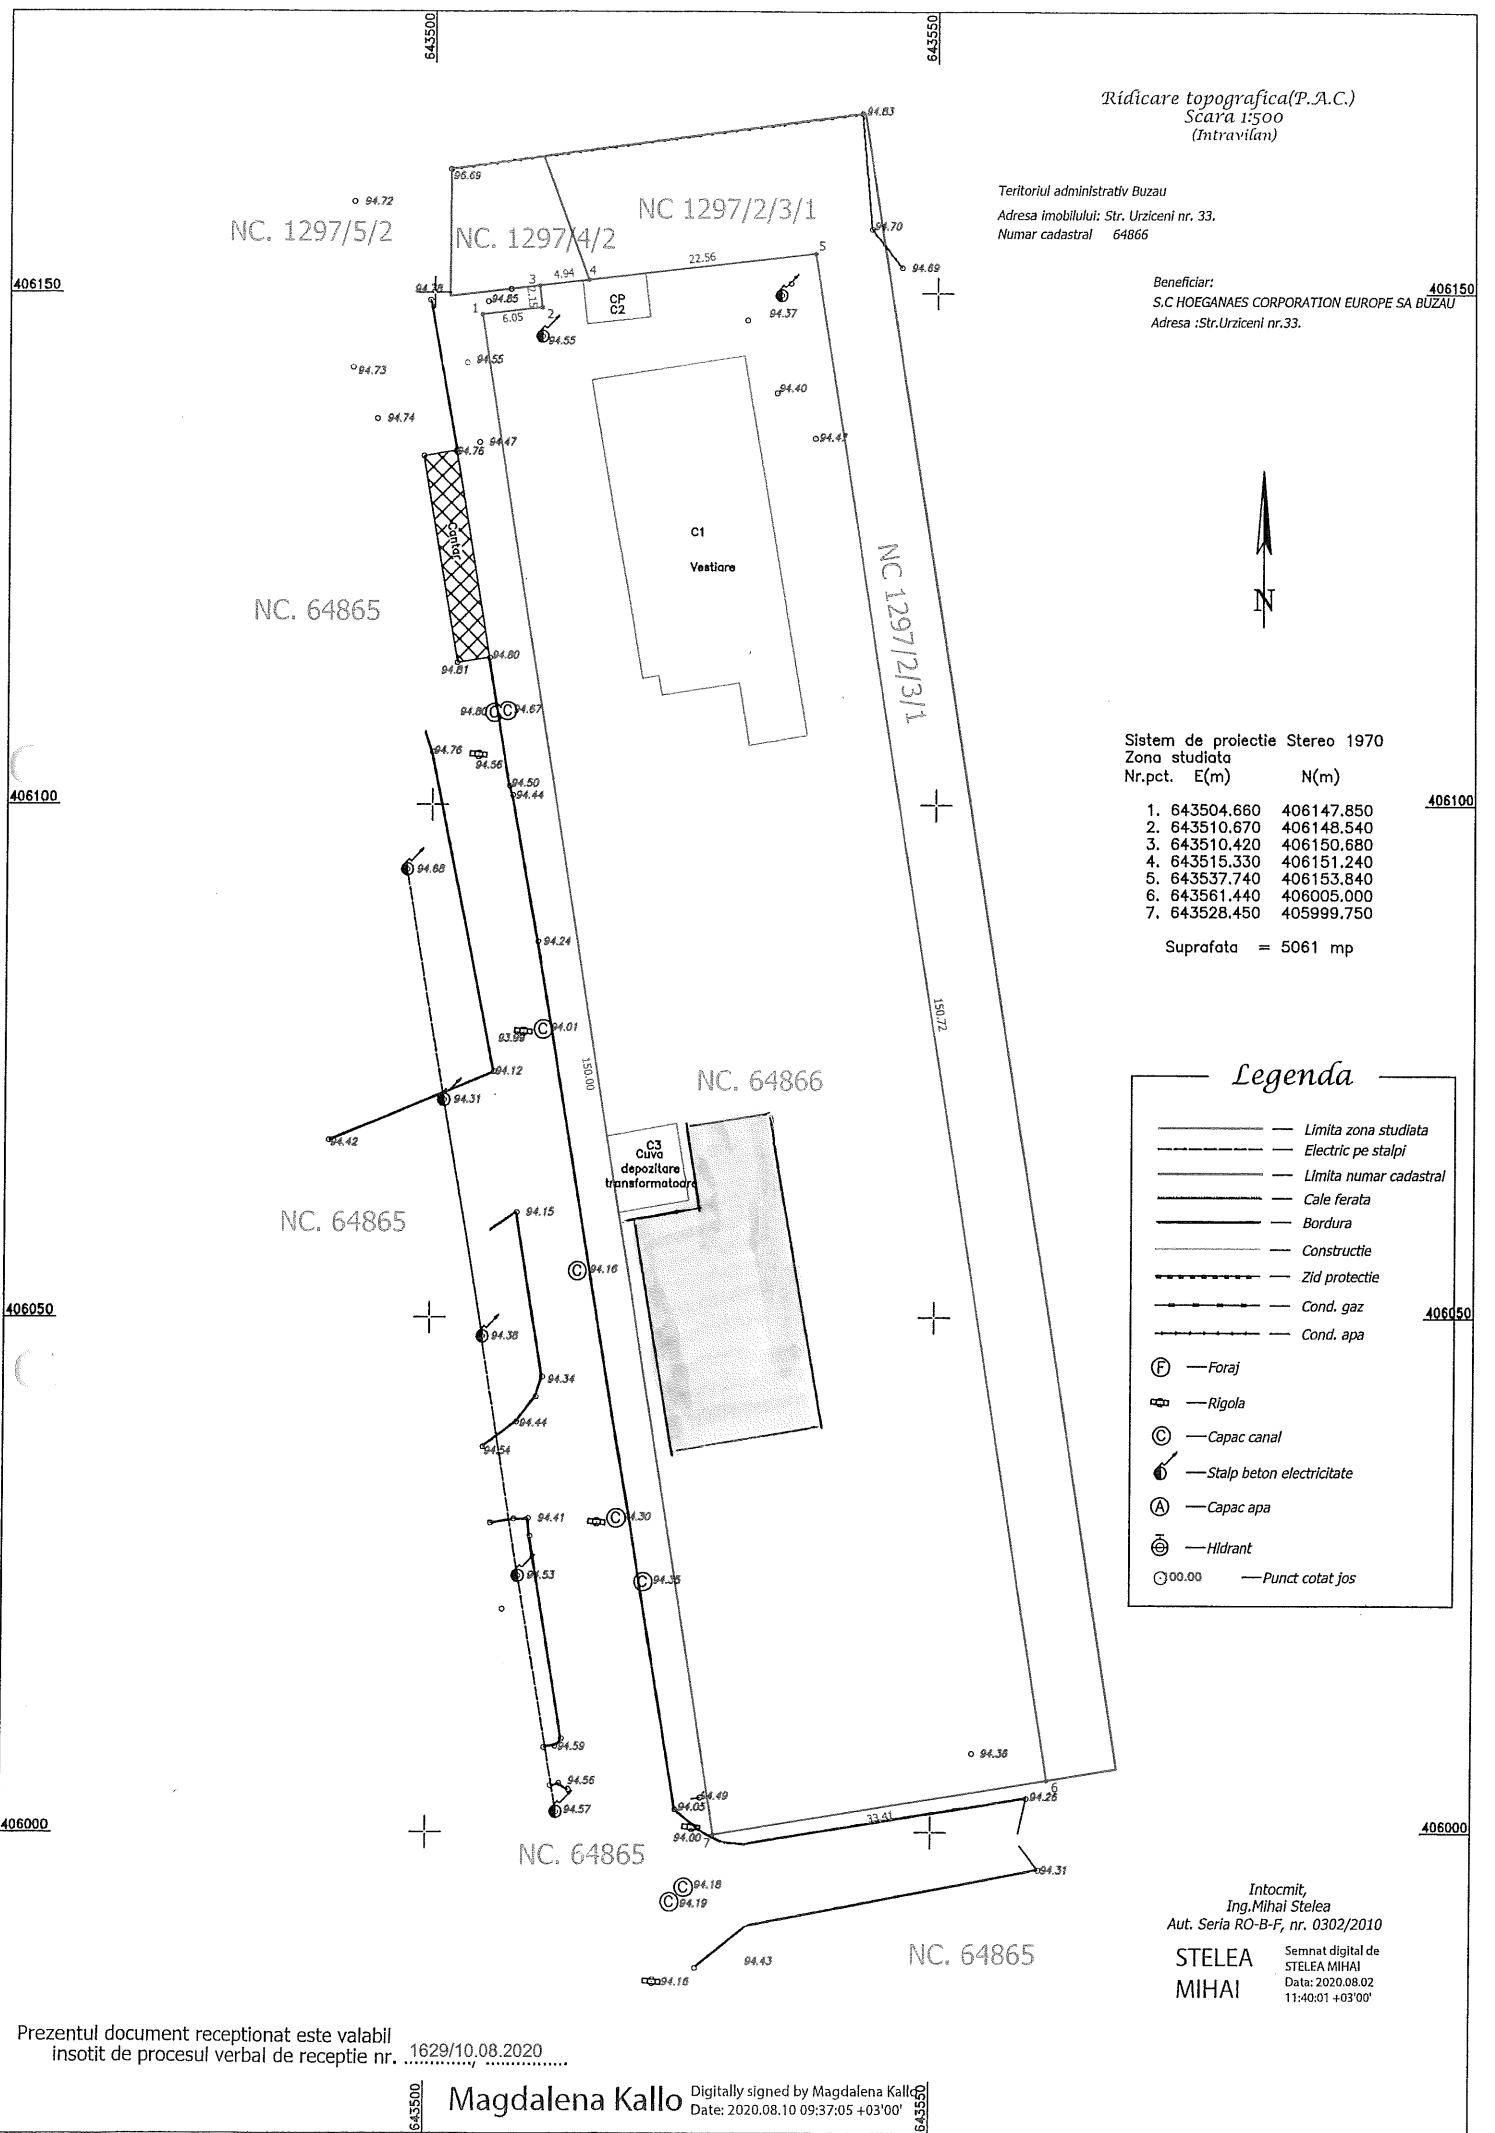

Sistem de proiectie Stereo 1970
 Zona studiata

Nr.pct.	E(m)	N(m)
1.	643504.660	406147.850
2.	643510.670	406148.540
3.	643510.420	406150.680
4.	643515.330	406151.240
5.	643537.740	406153.840
6.	643561.440	406005.000
7.	643528.450	405999.750

Suprafata = 5061 mp

Legenda

	— Limita zona studiata
	- - - Electric pe stalpi
	... Limita numar cadastral
	— Cale ferata
	— Bordura
	— Constructie
	- - - Zid protectie
	- - - Cond. gaz
	- - - Cond. apa
	⊕ — Foraj
	⊕ — Rigola
	⊕ — Capac canal
	⊕ — Stalp beton electricitate
	⊕ — Capac apa
	⊕ — Hidrant
	⊕ — Punct cotat jos

Intocmit,
 Ing.Mihai Stelea
 Aut. Seria RO-B-F, nr. 0302/2010

STELEA
 MIHAI
 Semnat digital de
 STELEA MIHAI
 Data: 2020.08.02
 11:40:01 +03'00'

Prezentul document receptionat este valabil
 insotit de procesul verbal de receptie nr. 1629/10.08.2020.....

Magdalena Kallo
 Digitally signed by Magdalena Kallo
 Date: 2020.08.10 09:37:05 +03'00'

GKN Hoeganaes – IDENTIFICARE COORDONATE AMPLASARE CONSTRUCTIE NOUA MAGAZIE METALICA



TransDstrO - Transformari de coordonate

File Transformare_Puncte_Romania Transformare_Puncte_Bucuresti Window Help

Intrare: (x,y,H_MN)		Iesire: (B, L, h)	
x (Nord)	406058.543 m	B	45°08'22.64962"N
y (Est)	643515.886 m	L	26°49'24.71195"E
H_MN	m	h	m

OBSERVATIE: H_MN nu este obligatoriu (h transformat depinde de precizia cvasigeoidului)

Transformare Cancel