

Plan de încadrare în zonă  
CF 37027  
UAT Măureni, Județul Caraș-Severin






JUDEȚUL CARAȘ-SEVERIN  
 PRIMĂRIA COMUNEI  
 MĂURENI  
 ANEXĂ  
 LA  
 CERTIFICATUL DE URBANISM  
 Nr. 96 din 19.09.2023  
 RESPONSABIL URBANISM

Acces auto  
 Zona servicii

-Teritoriul administrativ :  
 U.A.T. Maureni  
 -Adresa imobilului :  
 CF. 37027  
 -438 Mese - 20 panouri/masa - 550W/panou  
 -Pn= 8760 x 550 kWp = 4,81 MWp DC  
 37027

Nr. Pct.	Coordonate pct. de contur		Lungimi laturi D(i,i+1)
	X [m]	Y [m]	
64	439909.605	228762.800	15.056
65	439894.793	228765.501	15.684
66	439879.458	228762.213	78.679
67	439802.912	228744.017	35.710
68	439769.169	228732.329	66.618
69	439704.687	228715.596	41.611
70	439663.555	228709.301	48.573
71	439614.982	228709.493	39.168
72	439575.827	228710.520	33.896
73	439541.973	228712.206	11.804
74	439530.571	228715.261	40.745
75	439492.726	228730.359	21.895
76	439471.577	228736.025	21.607
77	439451.318	228743.538	7.752
78	439443.588	228742.955	60.924
79	439387.462	228719.258	22.209
80	439366.019	228713.476	6.944
81	439359.090	228713.019	3.795
82	439358.336	228716.738	8.075
83	439364.382	228722.091	55.490
84	439416.479	228741.198	23.238
85	439438.369	228748.997	24.670
86	439420.572	228766.081	62.219
87	439367.678	228798.845	21.354
88	439349.252	228809.638	33.710
89	439316.950	228819.280	10.484
90	439306.479	228819.805	15.068
91	439291.427	228819.112	10.259
92	439281.276	228817.626	262.083
93	439353.884	228565.802	612.804
94	439941.329	228740.266	23.075
95	439923.671	228755.121	16.026
S(6)	=58000.40mp	P=1751.226m	

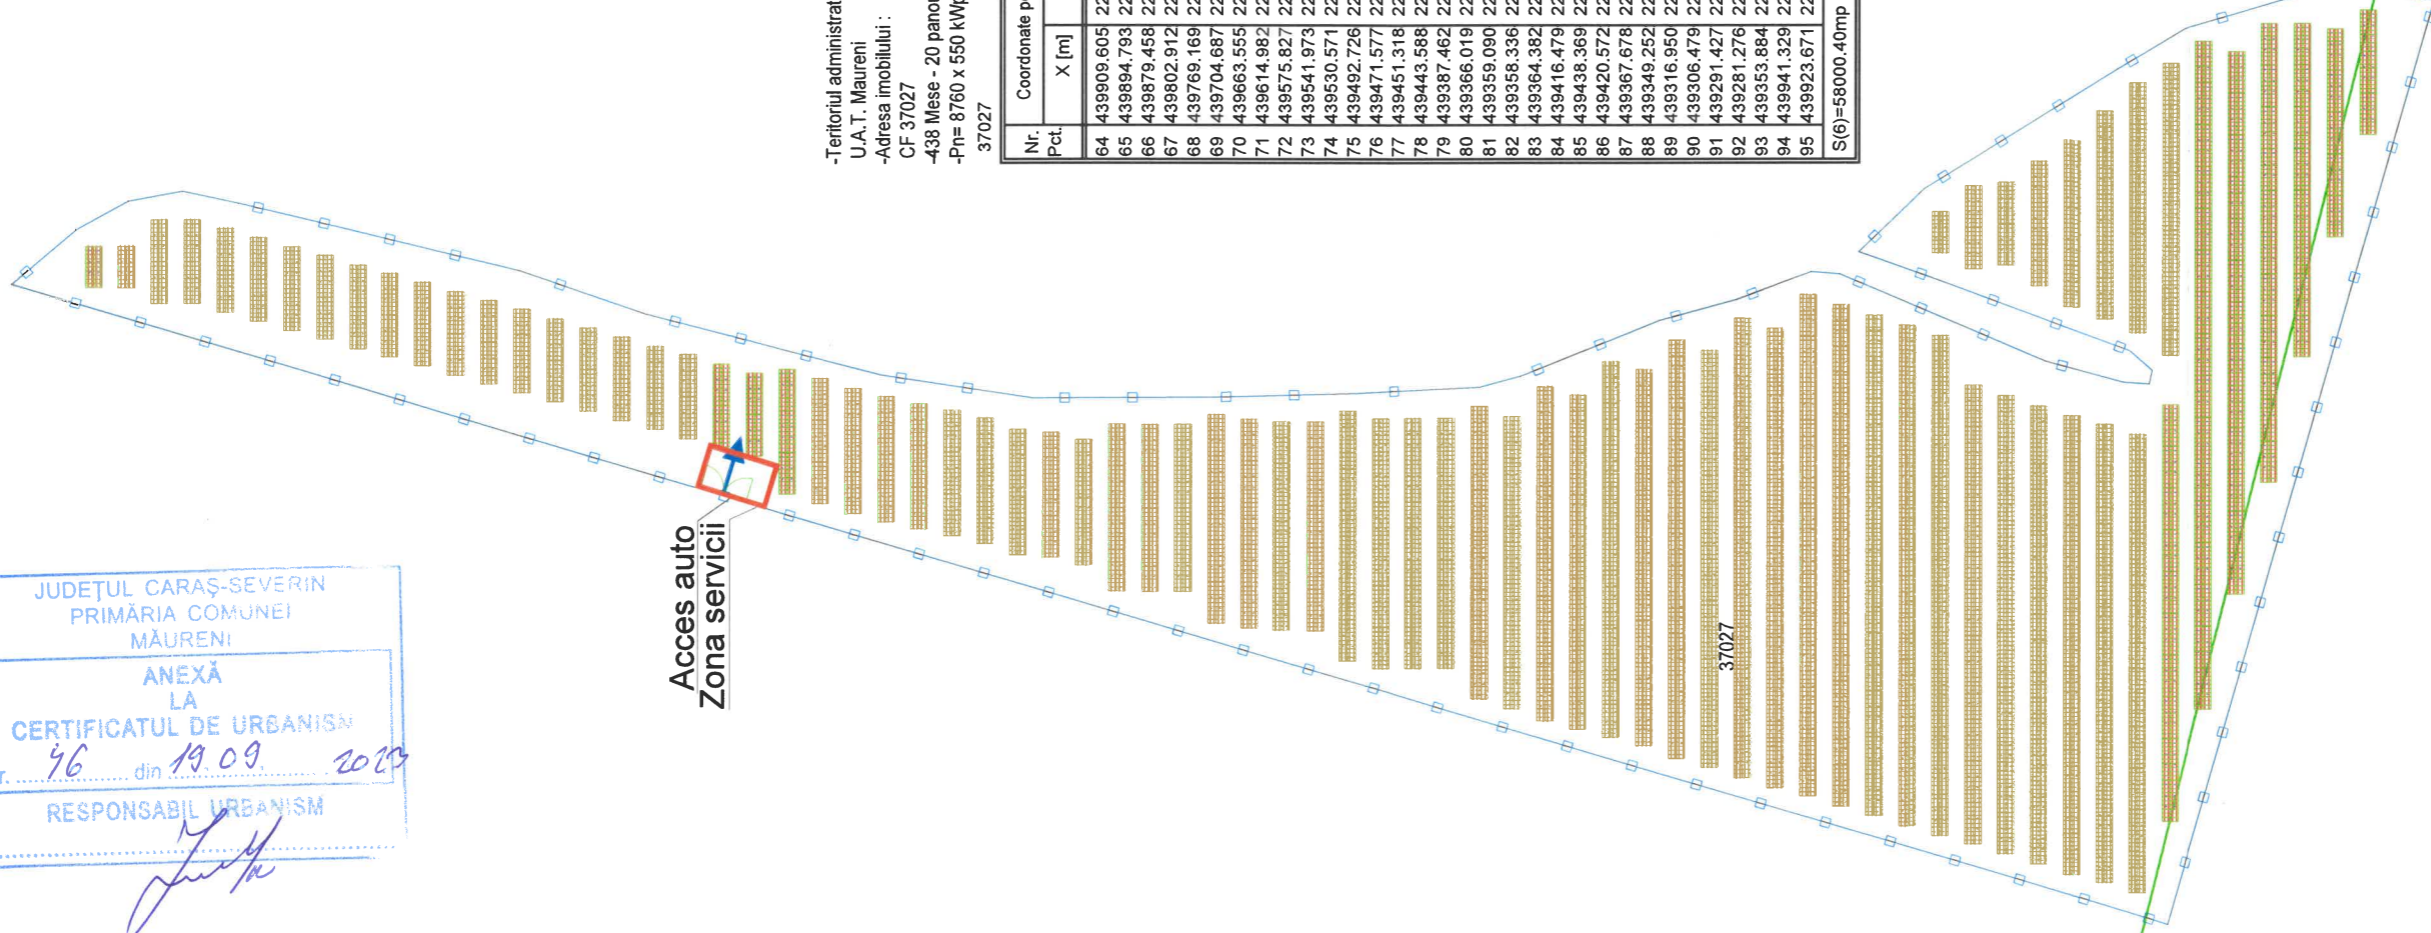

**LEGENDA:**

	limita teren
	imprejmuire panouri bordurate
	unitate de captare solara 20 de panouri pe unitate
	indicare acces
	poarta acces auto
	poarta acces pietonal

Verificator															
Verificator															
Verificator/Expert		Nume	Semnatura	Cerinta	Referat/Expertiza	Nr./Data									
		SC EuroBB Energy SA or. Cluj Napoca Str. Cernavoda, Nr 5-9, Jud Cluj Tel. 0740054213 e-mail: office@eurobb.ro			Beneficiar: S.C.PROENREN S.R.L.		Proiect nr: 38								
Specificatie		Nume	Semnatura	Scara:	Titlu Proiect: Construire centrala electrica fotovoltaica, imprejmuire, acces auto si conexiuni electrice intre parcele										
Sef proiect		ing. Daniel Nistor		1:2000	Titlu Plansa: Plan de situatie Sat.Maureni CF.37027										
Proiectat		ing. Cristian Rus		Data:	Faza: SF										
Desenat		ing. Cristian Rus		06.2023	Plansa nr.: Rev. 0    02										
					Rev. 0    A3										