

Plan de încadrare în zonă
CF 39823
UAT Măureni, Județul Caraș-Severin



JUDEȚUL CARAȘ-SEVERIN
 PRIMĂRIA COMUNEI
 MĂURENI


ANEXĂ
 LA
 CERTIFICATUL DE URBANISM

Nr. 55 din 19.09.2023

RESPONSABIL URBANISM

[Signature]

-Teritoriul administrativ :
 U.A.T. Maureni
 -Adresa imobilului :
 -CF 39823
 -507 Mese - 20 panouri/masa - 550W/panou
 -Pn= 10140 x 550 kWp = 5.5 MWp DC
 Parcela (39823)

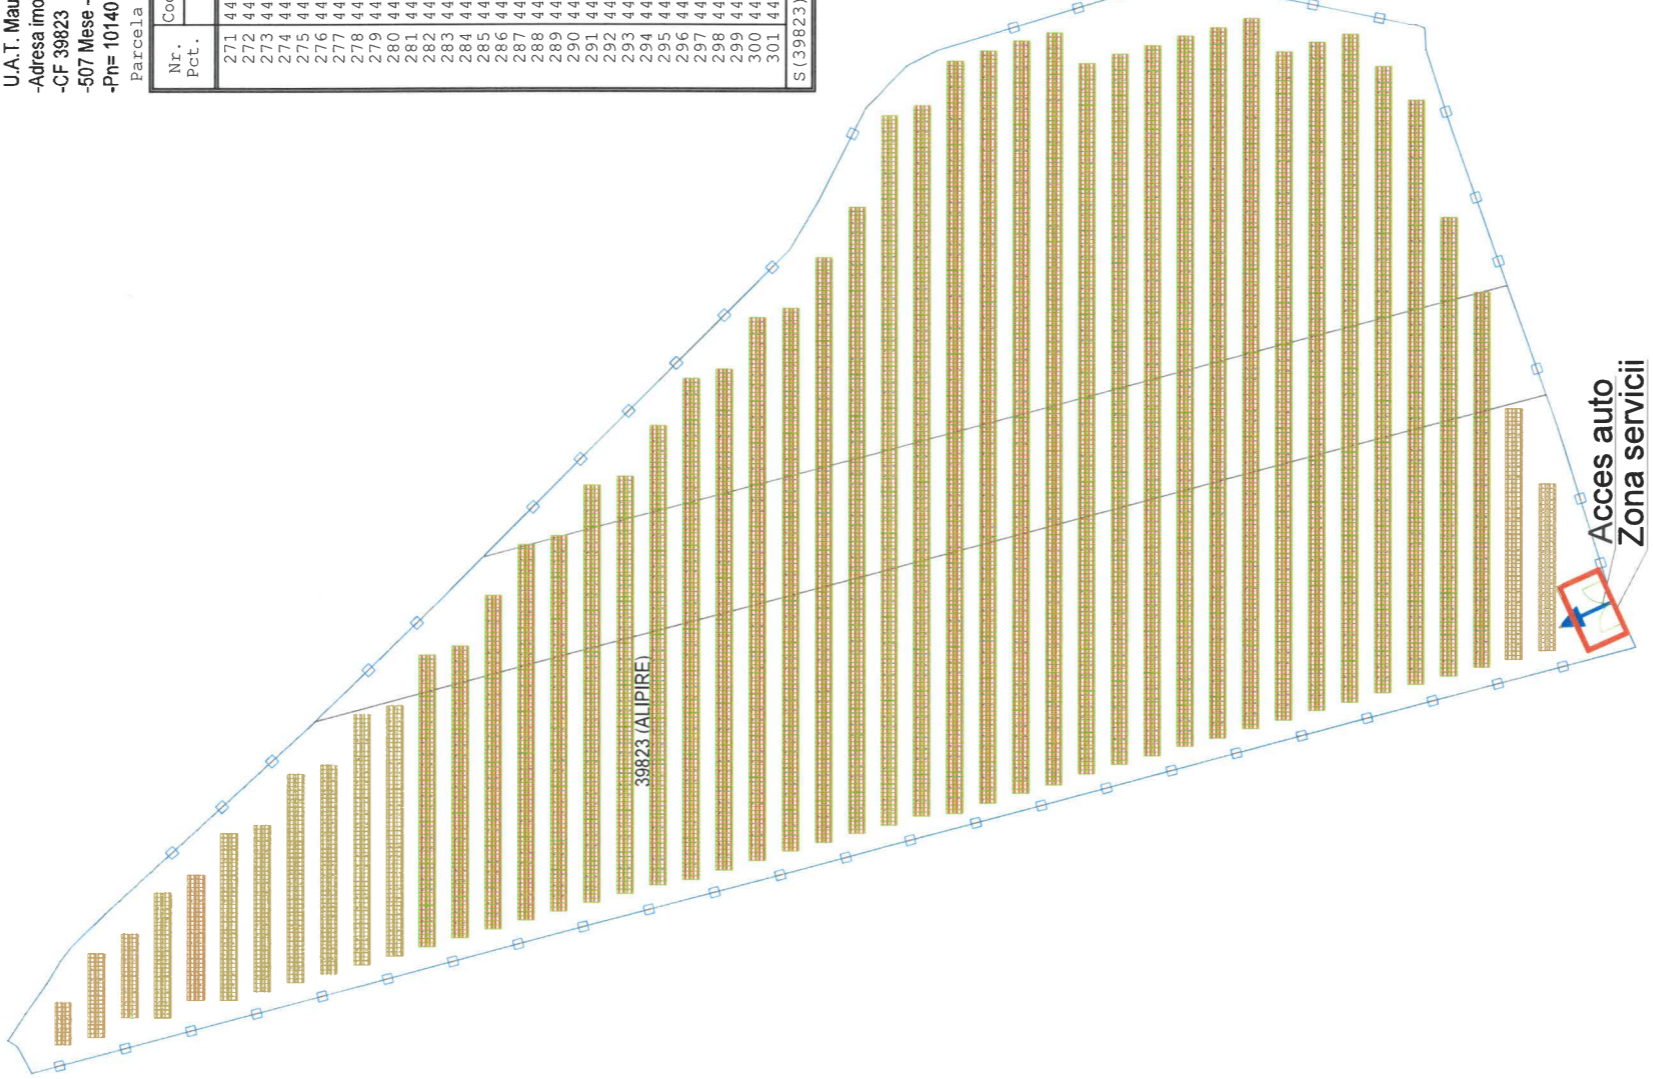

Nr. Pct.	Coordonate pct. de contur		Lungimi lateri D(i,i+1)
	X [m]	Y [m]	
271	440080.520	223121.549	17.537
272	440087.900	223137.458	45.853
273	440101.744	223181.171	9.739
274	440105.039	223190.336	27.733
275	440114.422	223216.434	3.852
276	440115.725	223220.059	45.110
277	440130.986	223262.509	22.701
278	440137.947	223284.116	5.911
279	440138.321	223290.015	2.482
280	440140.644	223290.888	1.790
281	440142.431	223290.986	47.893
282	440189.399	223300.353	18.560
283	440207.921	223299.169	16.538
284	440254.413	223287.939	48.855
285	440271.201	223283.877	9.343
286	440279.550	223279.883	16.189
287	440291.012	223266.250	28.258
288	440303.701	223243.001	15.455
289	440311.567	223229.697	118.014
290	440394.900	223146.133	17.794
291	440407.465	223133.533	46.225
292	440440.736	223101.442	4.104
293	440443.690	223098.593	72.839
294	440497.370	223049.359	12.709
295	440506.430	223040.447	5.263
296	440509.649	223036.283	6.716
297	440513.124	223030.536	10.431
298	440519.094	223021.982	8.633
299	440523.791	223014.739	2.990
300	440521.283	223013.112	8.234
301	440517.359	223005.873	451.895

S(39823) = 6.000ha P=1149.647m

LEGENDA:

- limita teren
- imprejmuire panouri bordurate
- unitate de captare solara 20 de panouri pe unitate
- indicare acces
- poarta acces auto
- poarta acces pietonal

Verificator	Nume	Semnatura	Cerinta	Referat/Expertiza	Nr./Data
Verificator					
Verificator/Expert	SC EuroBB Energy SA or. Cluj Napoca Str. Cernavoda, Nr 5-9, Jud Cluj Tel: 0740054213 e-mail: office@eurobb.ro			Beneficiar: S.C. PROENREN S.R.L	Proiect nr: 38
Specificatie	Nume	Semnatura	Scara:	Titlu Proiect:	Faza:
Sef proiect	ing. Daniel Nistor		1:2000	Construire centrala electrica fotovoltaica, imprejmuire, acces auto si conexiuni electrice intre parcele	SF
Proiectat	ing. Cristian Rus		Data:	Titlu Plansa:	Plansa nr: 02
Desenat	ing. Cristian Rus		07.2023	Plan de situatie Sat Maureni CF.39823	Rev. 0 A3