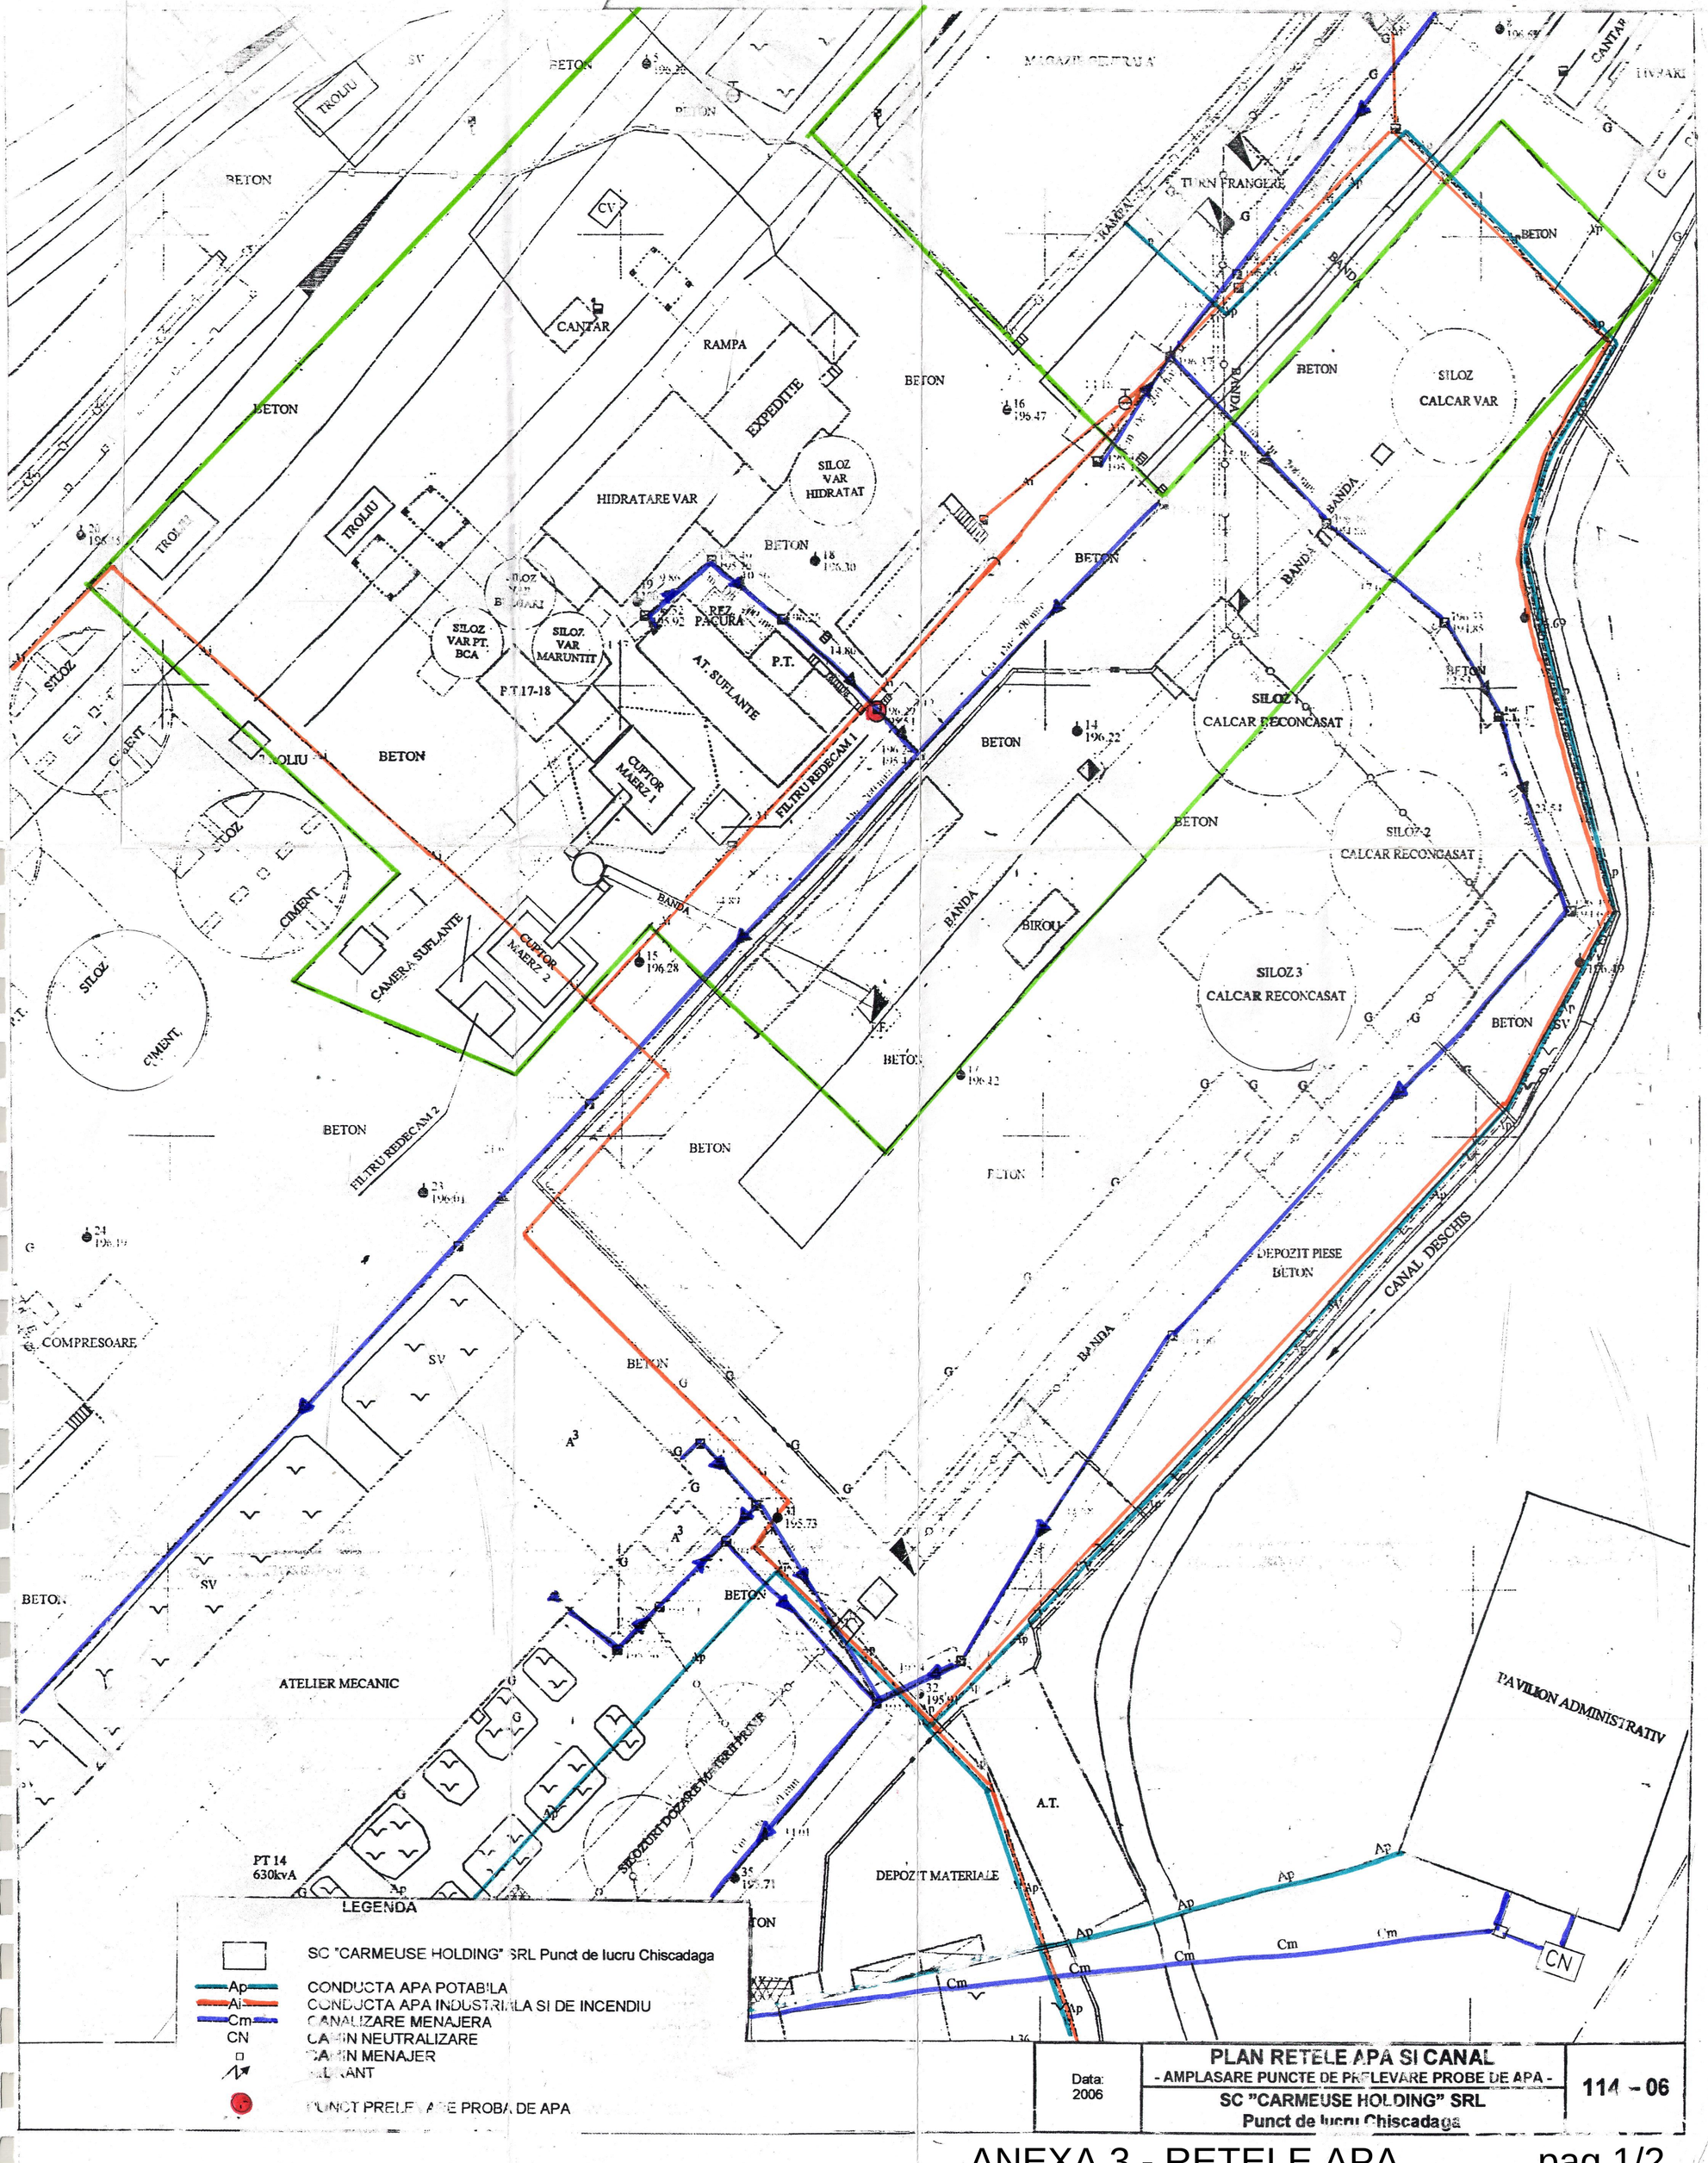
BETON
TROLIU
CV
CANTAR
RAMPA
EXPEDITIE
SILOZ VAR HIDRATAT
HIDRATARE VAR
SILOZ VAR PT. BCA
SILOZ VAR MARUNTIT
REZ. PACURA
AT. SUFLANTE
P.T.
P.T.17-18
CUPTOR MAERZ 1
CUPTOR MAERZ 2
FILTRU REDECAM 1
FILTRU REDECAM 2
CAMERA SUFLANTE
BANDA
TURN FRANGERE
SILOZ CALCAR VAR
SILOZ 1 CALCAR RECONCASAT
SILOZ-2 CALCAR RECONCASAT
SILOZ 3 CALCAR RECONCASAT
BIROU
DEPOZIT PIESE BETON
CANAL DESCHIS
COMPRESOARE
ATELIER MECANIC
PT 14 630kvA
DEPOZIT MATERIALE
A.T.
PAVILION ADMINISTRATIV
CN
LEGENDA
SC "CARMEUSE HOLDING" SRL Punct de lucru Chiscadaga
Ap CONDUCTA APA POTABILA
Ai CONDUCTA APA INDUSTRIALA SI DE INCENDIU
Cm CANALIZARE MENAJERA
CN CAMIN NEUTRALIZARE
CAMIN MENAJER
PUNCT PRELEVARE PROBA DE APA
Data: 2006
PLAN RETELE APA SI CANAL
- AMPLASARE PUNCTE DE PRELEVARE PROBE DE APA -
SC "CARMEUSE HOLDING" SRL
Punct de lucru Chiscadaga
114 - 06