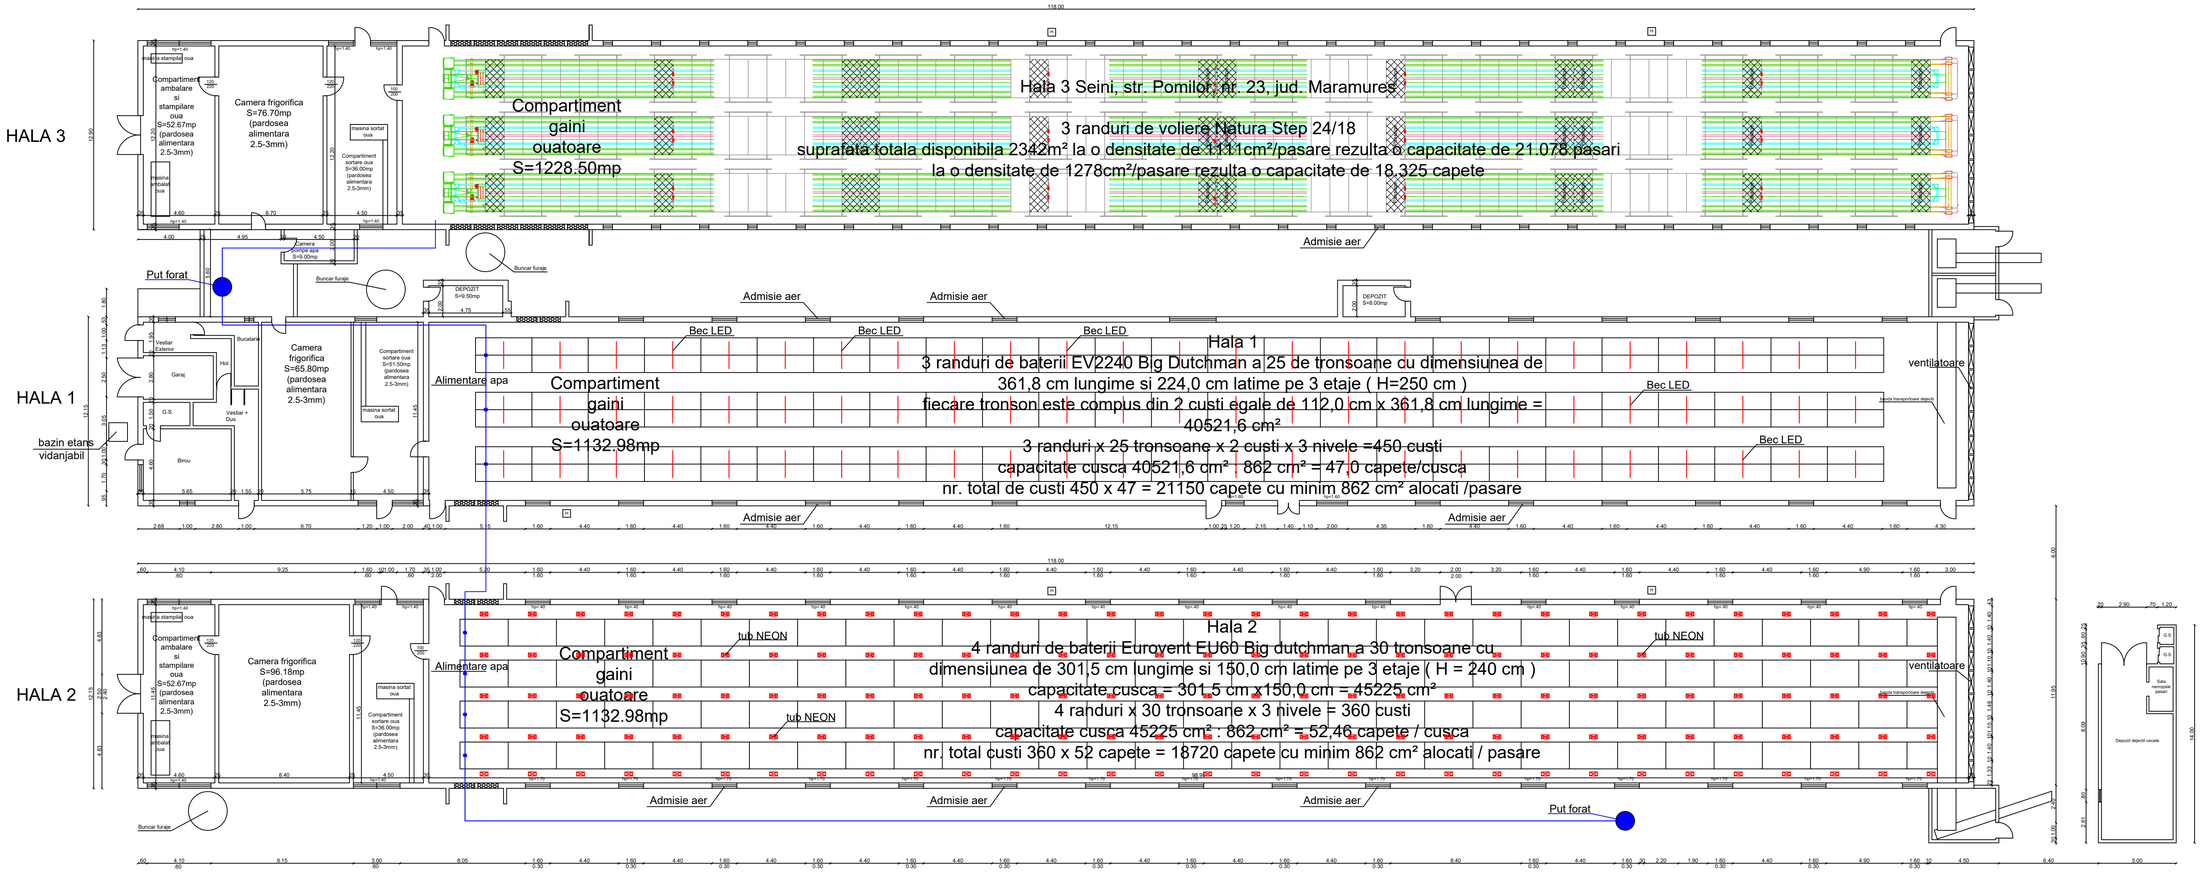

Suprafata halelor si a custilor din prezenta schita a fost masurata cu o ruleta HEDU model X503 de 30metri avand o clasa de precizie I (± 3.1 mm la 30metri).

S.C. PROIECTGEOLOGCONSTRUCT S.R.L.			**Documentatie avizare** Tip lucrare: Hale pasari Adresa: Seini, str. Pomilor, nr.32 Beneficiar: Karin S.R.L.	
			Scara 1:100	**Plan Parter releveu**
Desenat	ing. Andreescu Alin		Data 20.03.	