




Legendă

Arii protejate

- Delta Dunării
- Rezervații
- Parcuri
- SPA
- SCI
- Com. Eșelnița

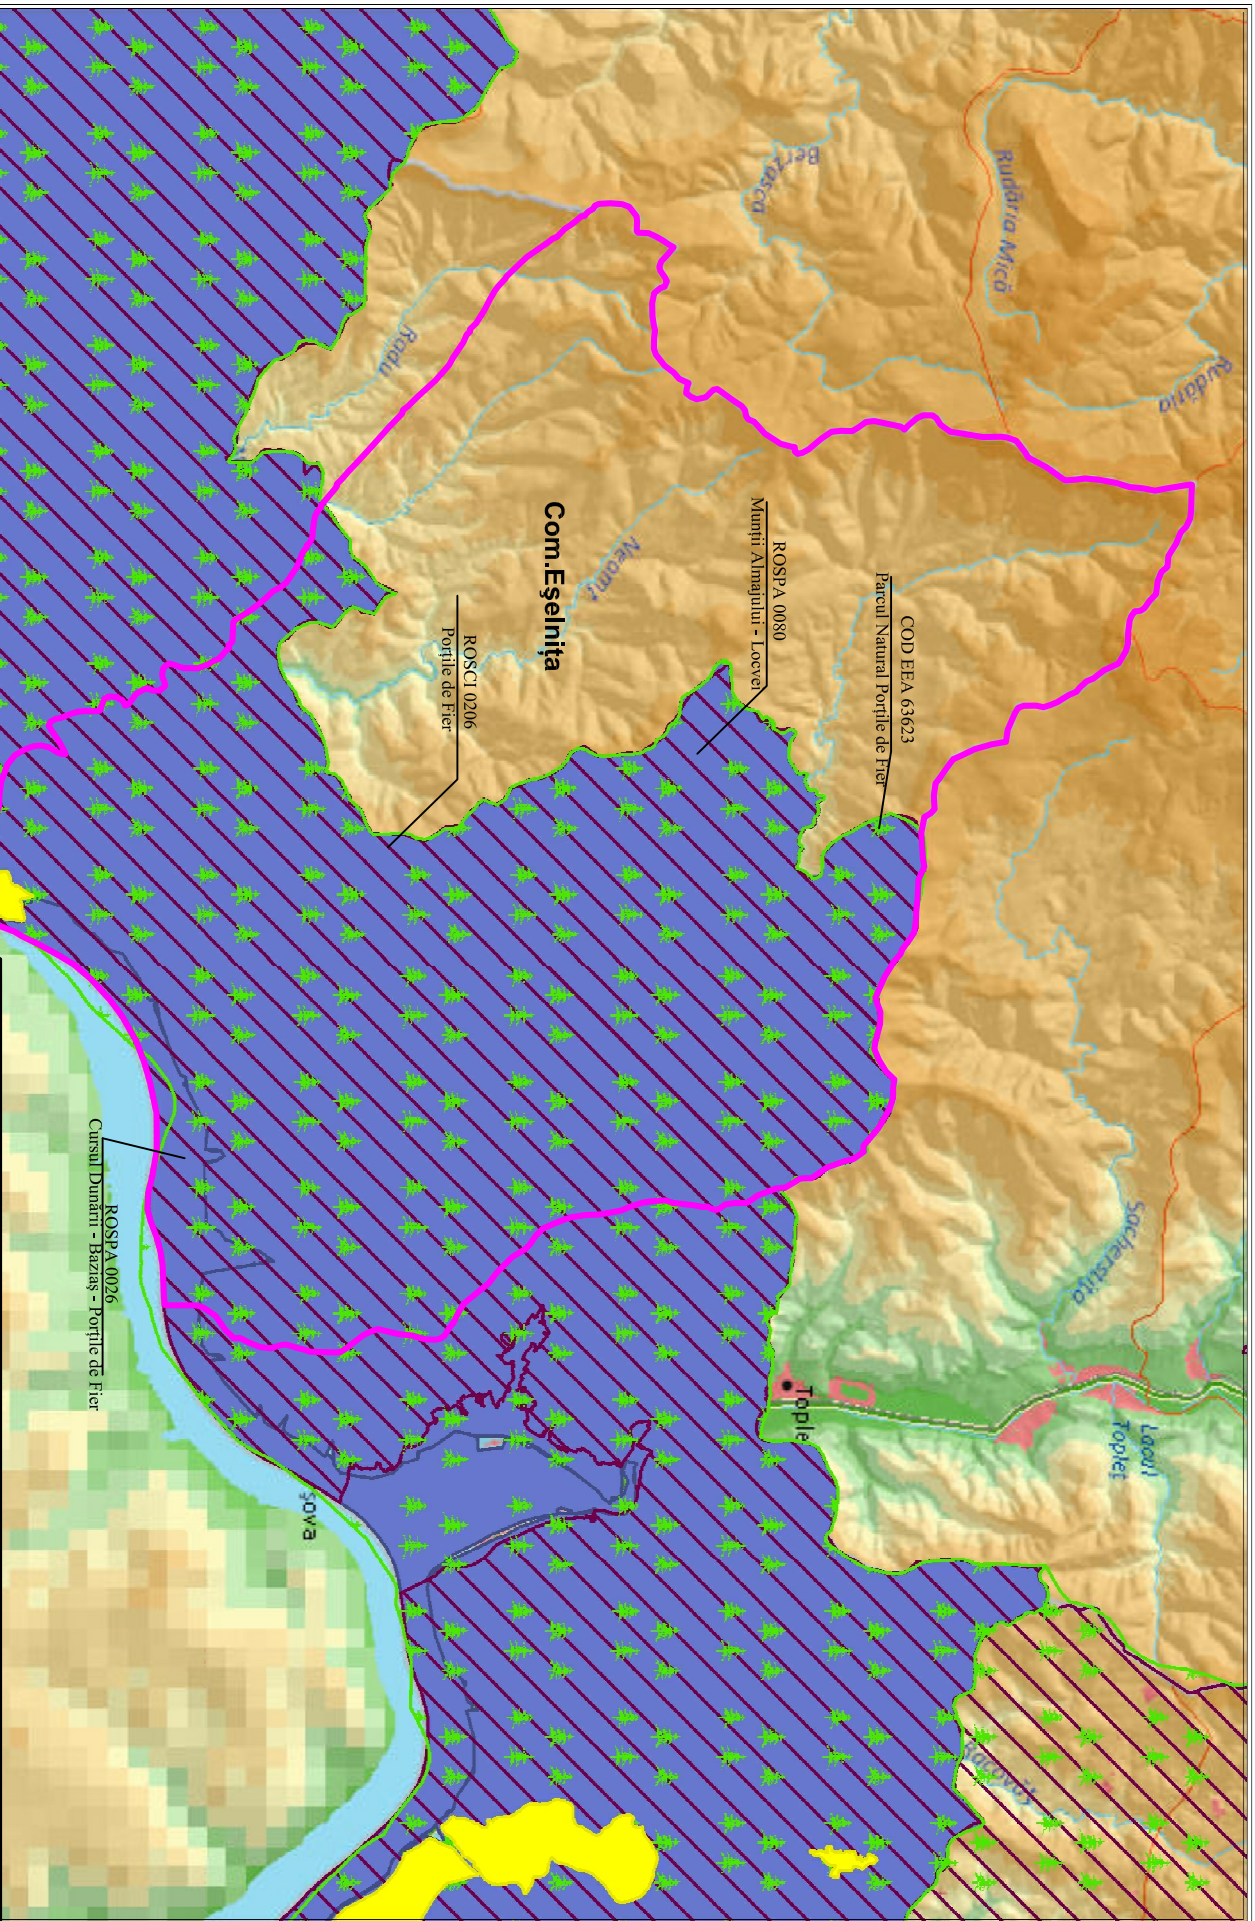

S.C. ACER S.R.L.		COMUNA EȘELNIȚA	
SOCIETATE DE PROIECTARE ȘI EXECUȚIE ÎN CONSTRUCȚII AMBUNĂTĂRII FUNCJARE, SILVICULTURA ȘI PROTECȚIA MEDIULUI			
SPECIFICATIE	NIME	SEMNAȚURA	Scara
PROIECTAT:	ing. Rodica Ungureanu		1 : 120 000
DESENAT:	Carla Schuttenauer		Data
DIRECTOR:	ing. Rodica Ungureanu		1/2016
Beneficiar:		Titlu proiect:	
COMUNA EȘELNIȚA		227195 COMUNA EȘELNIȚA, JUDEȚUL MEHEDINȚI	
Titlu planșă:		NR. PROIECT:	
AMPLASAMENTUL PR ÎN PERIMETRUL ARIILOR PROTEJATE DE INTERES COMUNITAR		40M/2016	
		FAZA: STUDIU	
		PLANSĂ m/A	

Data: 12.01.2016

Scara: 1:120 960

0 0,75 1,5 3 km

© Atlas Explorer