







VERIFICATOR	NUME	SEMNAȚURA	CERINȚA	REFERAT - NR. - DATA	
REDSOCKET <small>Kanál: office@redsocket.ro Webster: www.redsocket.ro Adresa de corespondență și punct de lucru Iași: Iași, Aleea Valcea Adâncă, Nr. 5B, Jud. Iași</small>				BENEFICIAR: U.A.T. Icușești CONTRACTOR: AMPLASAMENT: Comuna Icușești, Județul Neamț	FAZA: S.F. Nr.: 543/2023
SPECIFICATIE	NUME	SEMNAȚURA	SCARA	TITLU PROIECT : Construirea unei unități de producere a energiei electrice din surse regenerabile în vederea compensării consumului propriu, în comuna Icușești, județul Neamț	
SEF PROIECT	Ing. Laurențiu Tudose		1-	TITLU PLANSA : Plan de încădrare în zonă	
PROIECTAT	Ing. Lucian Belehuz		Data : 2023		
DESENAT	Ing. Lucian Belehuz				



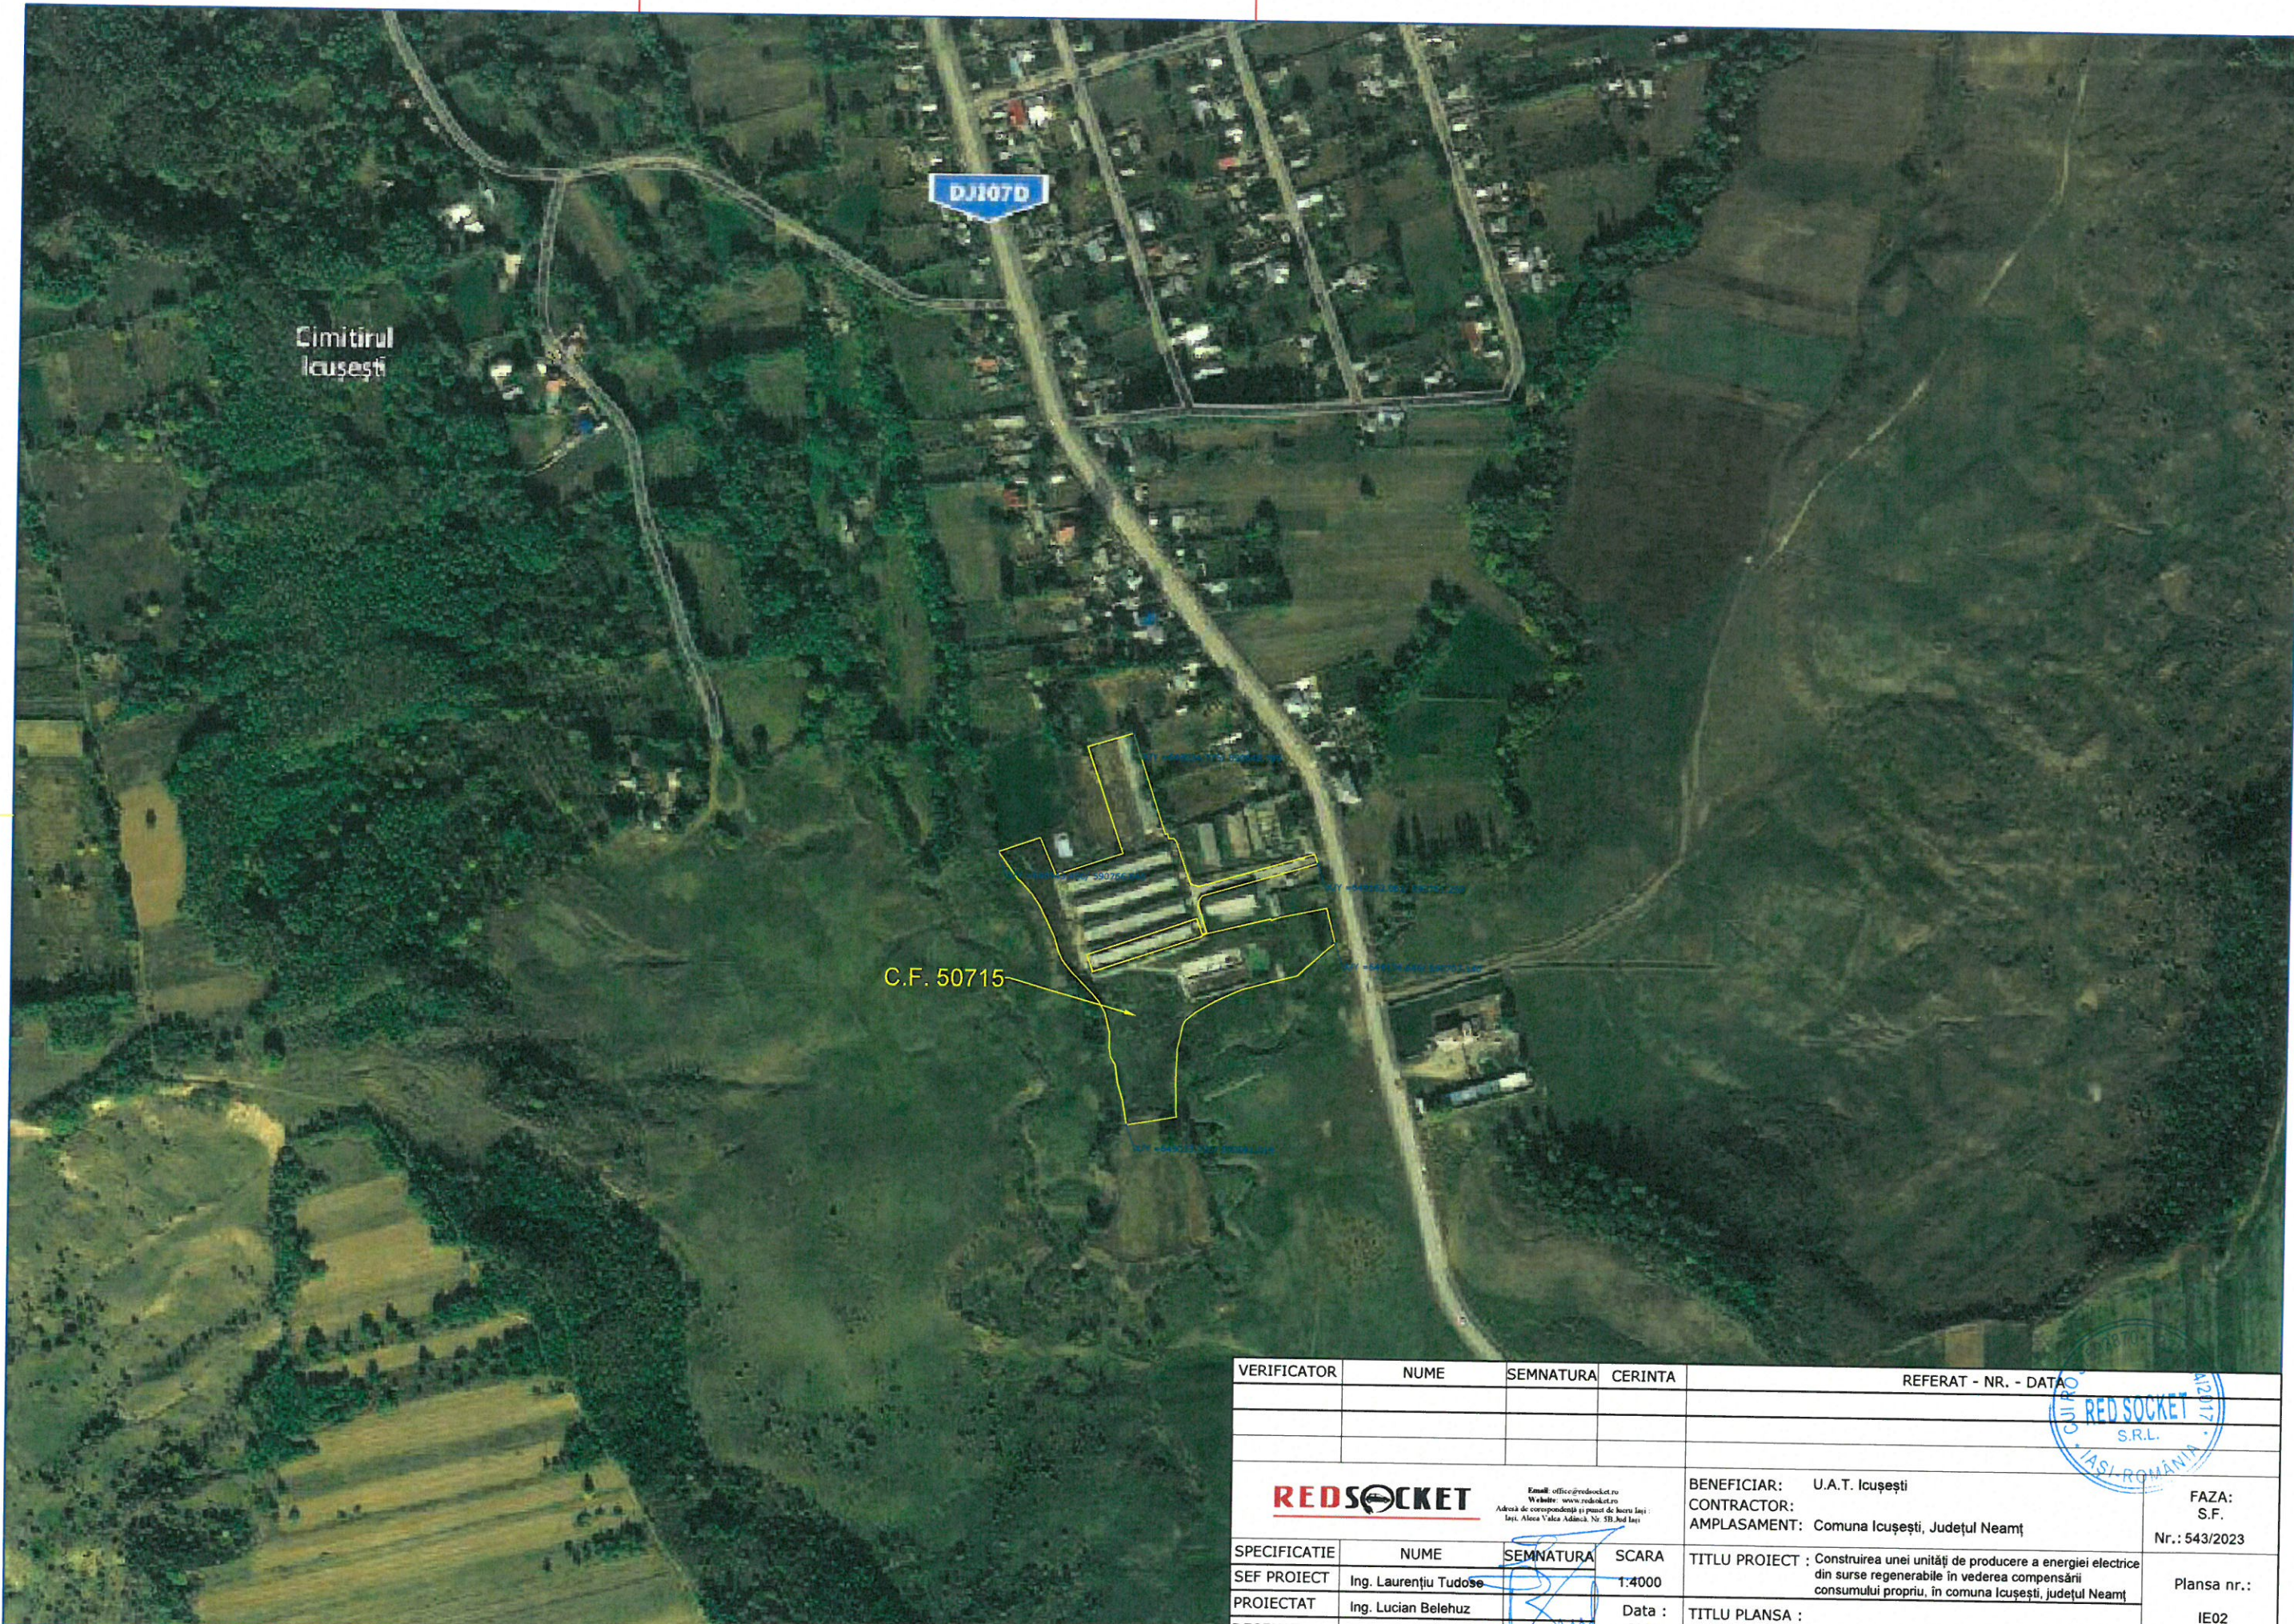

VERIFICATOR	NUME	SEMNATURA	CERINTA	REFERAT - NR. - DATA
 <small> Email: office@redsocket.ro Website: www.redsocket.ro Adresa de corespondență și poștă de lucru Iași: Iași, Aleea Valcea Adăncă, Nr. 5B, Iad Iași </small>				BENEFICIAR: U.A.T. Icușești CONTRACTOR: AMPLASAMENT: Comuna Icușești, Județul Neamț
				FAZA: S.F. Nr.: 543/2023
SPECIFICATIE	NUME	SEMNATURA	SCARA	TITLU PROIECT : Construirea unei unități de producere a energiei electrice din surse regenerabile în vederea compensării consumului propriu, în comuna Icușești, județul Neamț TITLU PLANSA : Plan de încadrare în zonă
SEF PROIECT	Ing. Laurențiu Tudose		1:4000	
PROIECTAT	Ing. Lucian Belehuz		Data : 2023	
DESENAT	Ing. Lucian Belehuz			
				Plansa nr.: IE02



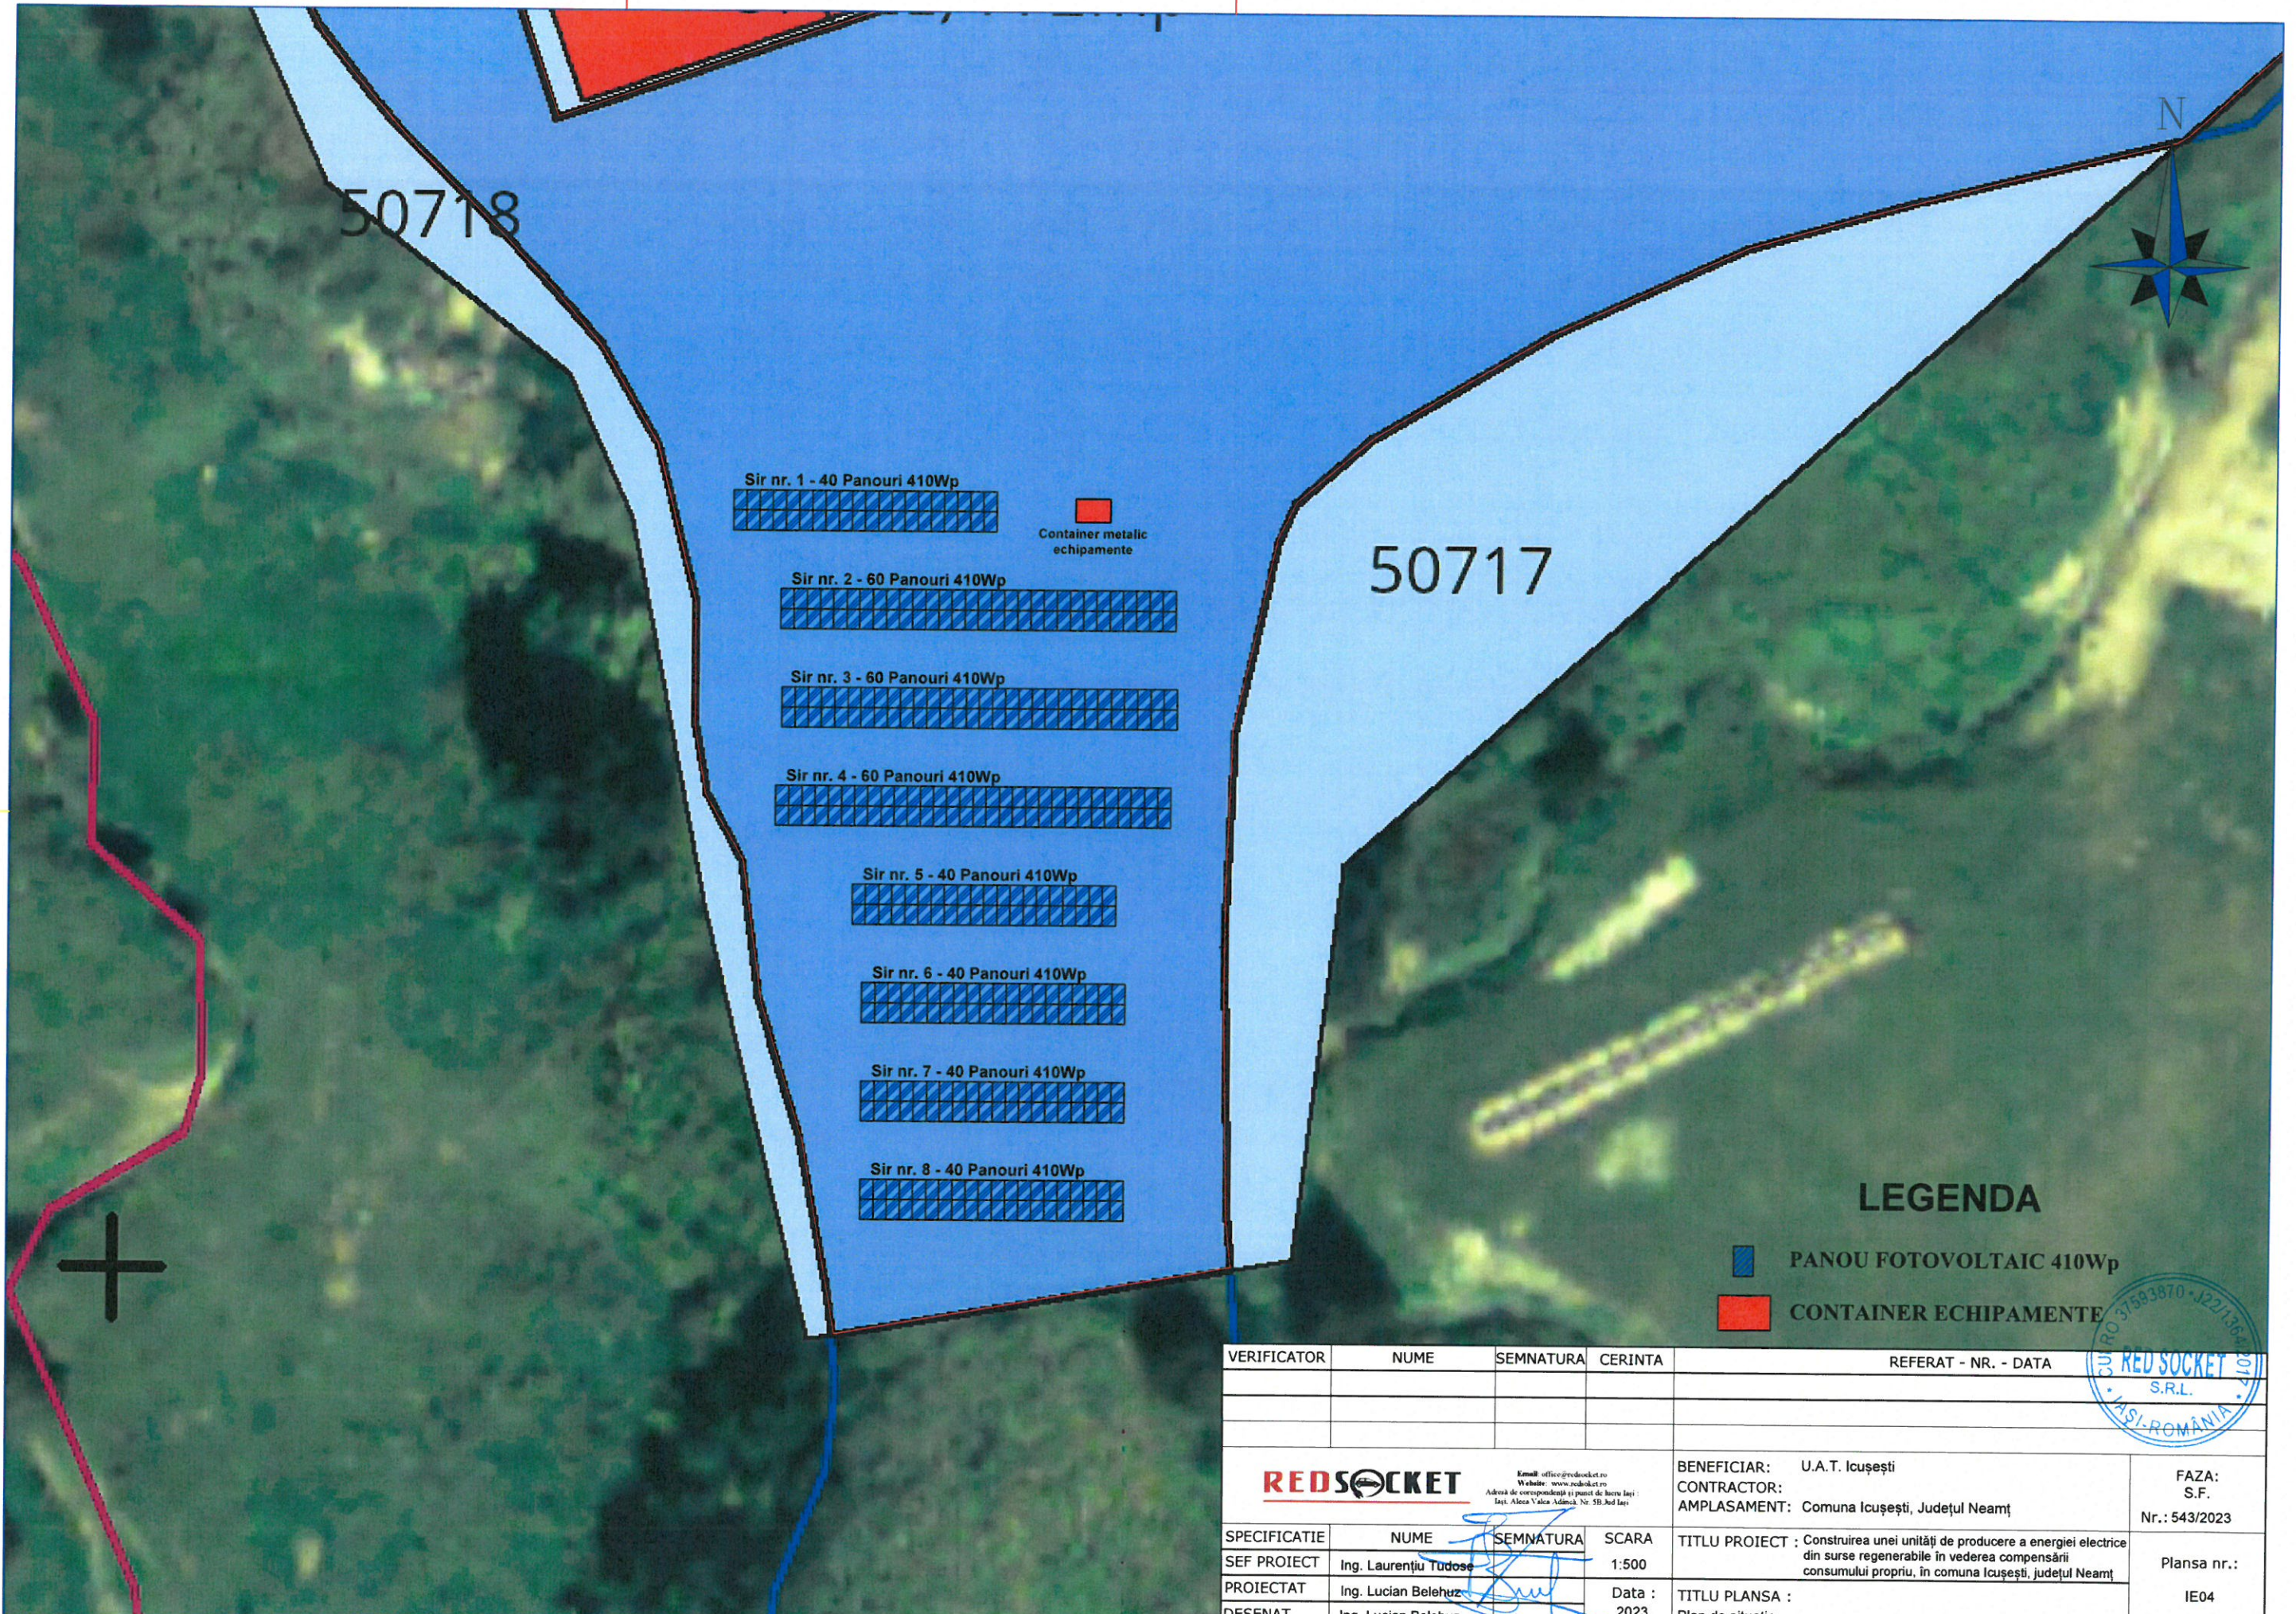

Sir nr. 1 - 40 Panouri 410Wp

Container metallic echipamente

Sir nr. 2 - 60 Panouri 410Wp

Sir nr. 3 - 60 Panouri 410Wp

Sir nr. 4 - 60 Panouri 410Wp

Sir nr. 5 - 40 Panouri 410Wp


Sir nr. 6 - 40 Panouri 410Wp

Sir nr. 7 - 40 Panouri 410Wp




Sir nr. 8 - 40 Panouri 410Wp

LEGENDA

- PANOU FOTOVOLTAIC 410Wp
- CONTAINER ECHIPAMENTE

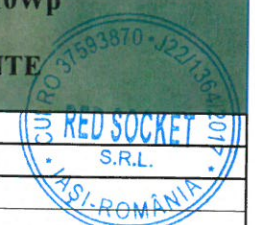

VERIFICATOR	NUME	SEMNETURA	CERINTA	REFERAT - NR. - DATA
REDSOCKET <small>Email: office@redsocket.ro Website: www.redsocket.ro Adresa de corespondență și punct de lucru Iasi: Iasi, Aleea Valca Adâncă, Nr. 5B, Jud. Iasi</small>				BENEFICIAR: U.A.T. Icușești CONTRACTOR: AMPLASAMENT: Comuna Icușești, Județul Neamț
SPECIFICATIE SEF PROIECT PROIECTAT DESENAT				FAZA: S.F. Nr.: 543/2023 Titlu proiect : Construirea unei unități de producere a energiei electrice din surse regenerabile în vederea compensării consumului propriu, în comuna Icușești, județul Neamț Titlu plansa : Plan de situație
	Ing. Laurențiu Tudose		SCARA 1:500	
	Ing. Lucian Belehuz		Data : 2023	
	Ing. Lucian Belehuz			

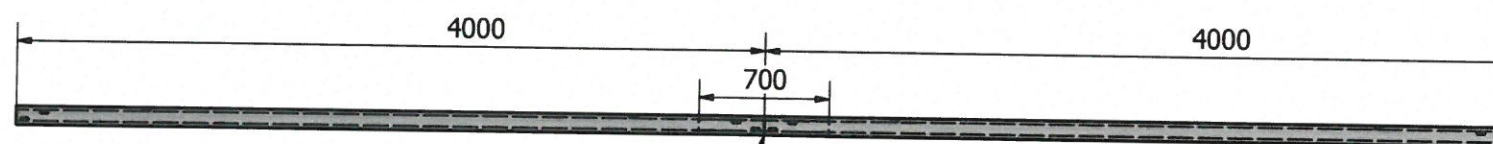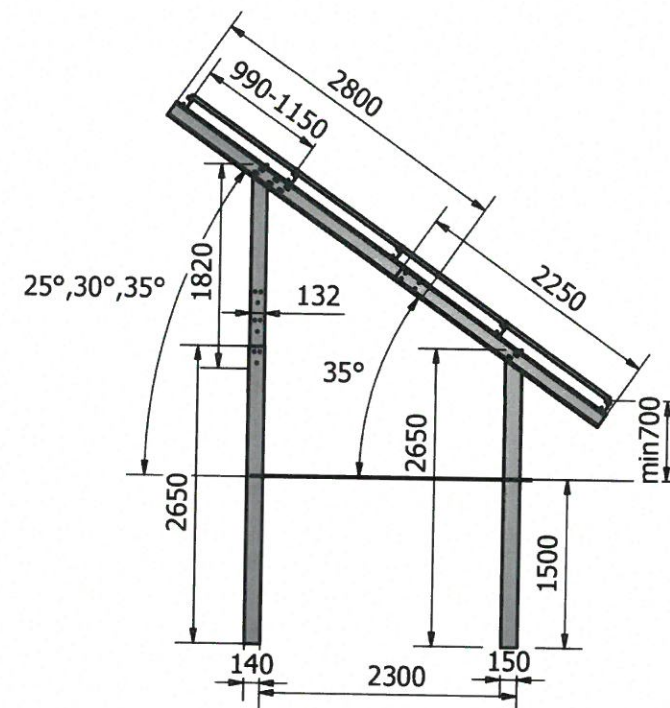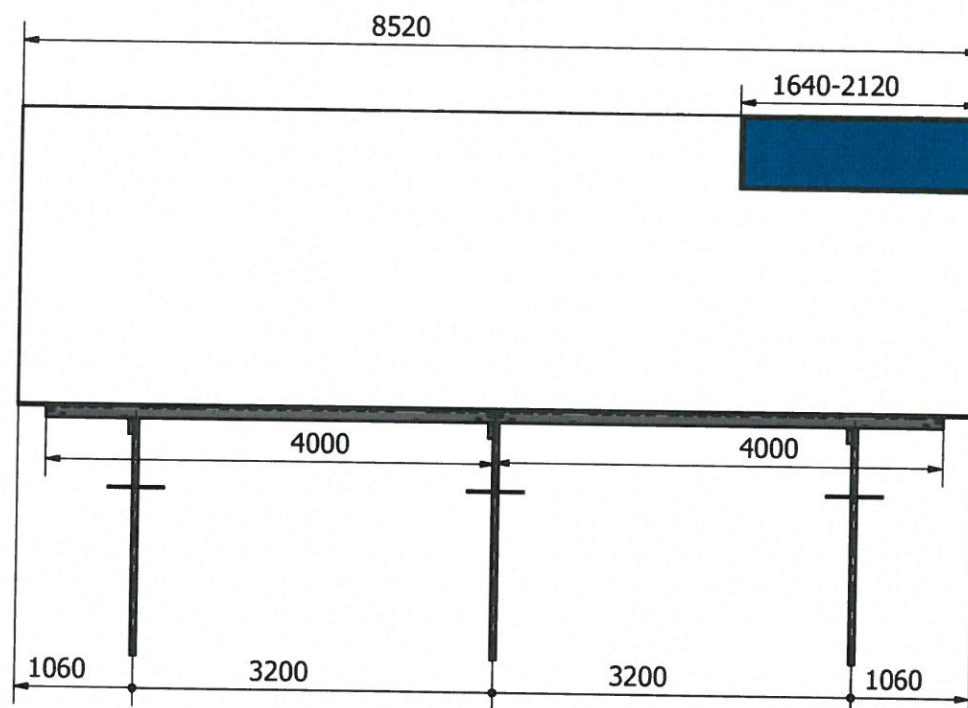

DETALII PLACA



VERIFICATOR	NUME	SEMNTURA	CERINTA	REFERAT - NR. - DATA
REDSOCKET <small>Email: office@redsocket.ro Website: www.redsocket.ro Adresa de corespondență și punct de lucru Iași: Iași, Aleea Valca Adâncă, Nr. 5B, Jud. Iași</small>				BENEFICIAR: U.A.T. Icușești CONTRACTOR: S.F. AMPLASAMENT: Comuna Icușești, Județul Neamț Nr.: 543/2023
SPECIFICATIE	NUME	SEMNTURA	SCARA	TITLU PROIECT : Construirea unei unități de producere a energiei electrice din surse regenerabile în vederea compensării consumului propriu, în comuna Icușești, județul Neamț
SEF PROIECT	Ing. Laurențiu Tudose		1:-	Plansa nr.: IE05
PROIECTAT	Ing. Lucian Belehuz		Data : 2023	
DESENAT	Ing. Lucian Belehuz			TITLU PLANSA : Schemă de principiu - Structură panouri fotovoltaice

