



INDICI DE CONTROL:




S. teren 493 mp
 S. construita 172 mp
 S. desfasurata 688 mp
 Regim de inaltime P+3E

POT propus 34,80%
 CUT propus 1,39

Clasa de importanta III
 Categoria de importanta C

Note:

- A se folosi cotele puse la dispozitie si a NU se măsura direct pe planșă;
- Proiectantul își declină responsabilitatea pentru punerea în operă a proiectului cu modificări asupra cărora NU s-a dat acordul;
- Proiectul reprezentat pe această planșă este destinat obținerii Avizului DSP și nu poate fi folosit în alt caz decât acesta.

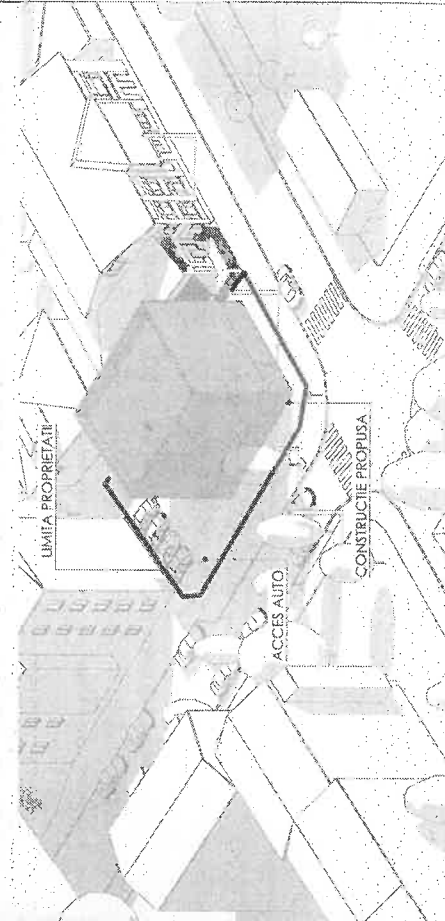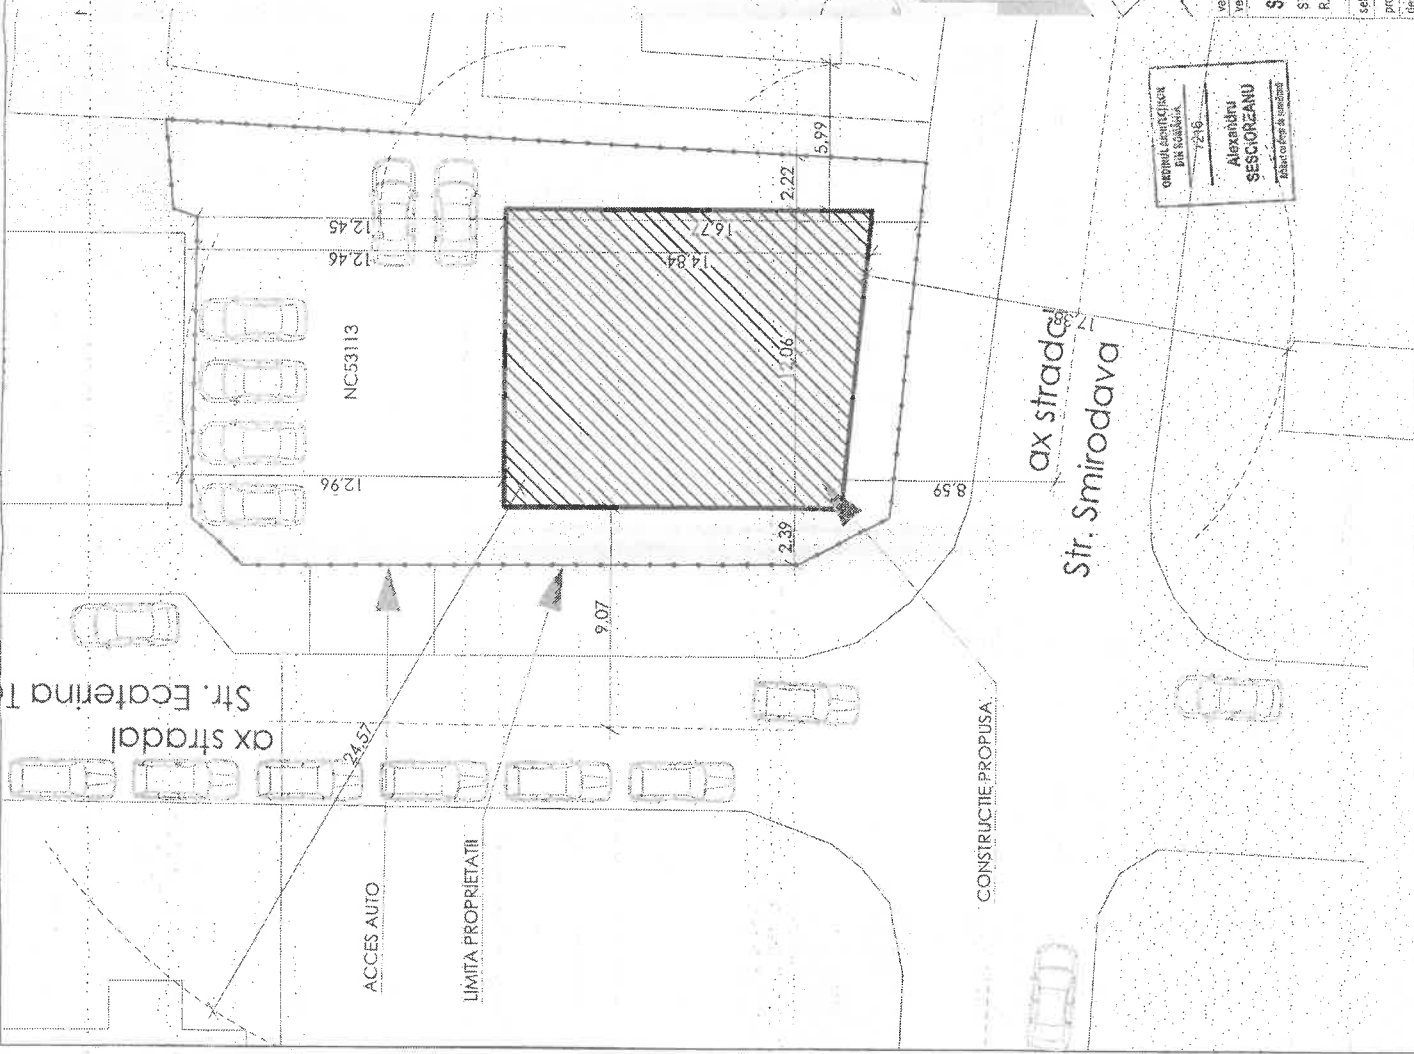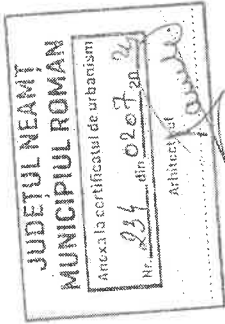

verificator: **POINT ARCHITECTS S.R.L.**
 S.C. POINT ARCHITECTS S.R.L.
 ȘTEFĂNCEL MARE, NR.285, ROMÂN, NEAMȚ
 P.C. 07733/2011, C.U.I. 607936099, I.N. 0721647388

Beneficiar: PRATOMAS COV SRL

Construire clădire cu funcțiuni mixte (spațiu comercial și locuințe colective) parcare și racorduri la utilități
 str. Smirodava, nr.17, Roman, jud. Neamț

data: 20/06/2014
 pag: 1/20

FAZA: DPAC
 pl. nr.: A01

PLAN DE SITUATIE