



Analizare menajeră

CĂMINE DE ITARE (buc.)	BRANȘAMENTE (buc.)	LUNGIME CONDUCTĂ (metri)	LUNGIME TRASEU (metri)
CV1.01-CV1.44)	44	1860,00	1902,00
CV2.01-CV2.60)	73	2600,00	2660,00
CV3.01-CV3.18)	78	840,00	858,00
CV4.01-CV4.47)	66	1800,00	1847,00
CV5.01-CV5.06)	11	255,00	261,00
CV6.01-CV6.08)	17	346,00	354,00
CV7.01-CV7.12)	24	453,00	465,00
CV8.01-CV8.20)	31	708,00	739,00
CV9.01-CV9.27)	44	823,00	850,00
V10.01-CV10.05)	4	243,00	248,00
V11.01-CV11.05)	11	237,00	242,00
V12.01-CV12.09)	24	438,00	447,00
V13.01-CV13.10)	28	440,00	450,00
V14.01-CV14.09)	17	428,00	437,00
V15.01-CV15.10)	24	420,00	430,00
V16.01-CV16.18)	30	620,00	638,00
V17.01-CV17.13)	13	470,00	483,00
V18.01-CV18.11)	15	458,00	469,00
V19.01-CV19.23)	35	1019,00	1054,00
V20.01-CV20.14)	8	489,00	503,00
V21.01-CV21.02)	2	89,00	91,00
V22.01-CV22.05)	2	211,00	216,00
<b>395</b>	<b>601</b>	<b>15247,00</b>	<b>15644,00</b>

**LEGENDĂ CANALIZARE MENAJERĂ PROPUȘĂ:**

- Rețea de canalizare menajeră gravitațională din PVC-KG SN8 DN250/315 mm, Tronsoanele: 1,2...22 - conf. Tabel centralizator canalizare menajeră;
- Conductă de refulare ape uzate menajere din PEHD PE 100 Pn 10 Dn110 mm;
- Conductă de canalizare menajeră gravitațională din PVC-KG SN8 pentru branșament consumatori;
- Stație de pompare ape uzate menajere;

**SPAUn**

Verificator	Verificator / Expert		Cerința	Referat / Expertiză nr. / Data
	Nume	Semnătura		
	S.C. KALANS CONCEPT S.R.L. J22/391/2018; CUI RO 27331626; Str. Aeroportului, Nr. 1A-1, Sc. B, Ap. 1, cod poștal 700384, municipiul Iași, județul Iași tel: +40 741/314.906; e-mail: kalans.concept@gmail.com			BENEFICIAR: <b>COMUNA DUMBRAVA ROȘIE</b> ADRESA: Comuna Dumbrava Roșie, Sat Dumbrava Roșie, Nr. 192, Județul Neamț
ȘEF PROIECT	ing. Calance Alexandru	Semnătura	Scara:	TITLU PROIECT: SISTEM ALIMENTARE CU APA POTABILA FORMAT DIN CONDUCTA ADUCTIUNE CONDUCTE DISTRIBUTIE, REZERVOR SI STATIE DE POMPARE SI SISTEM CANALIZARE IN SAT IZVOARE, COMUNA DUMBRAVA ROȘIE JUD. NEAMT
PROIECTAT	ing. Doroscan Ovidiu-Alexandru		1:10.000	AMPLASAMENT: Sat Izvoare, Comuna Dumbrava Roșie, Jud. Neamț, Strada Izvoare și drumuri sătești
			Data:	TITLUL PLANȘEI:
			2024	PLAN DE ÎNCADRARE ÎN ZONĂ - REȚEA DE
				Pr.nr.: 10/2024
				Faza: D.T.A.C.
				Pl.nr.: 1.00










Tabel centralizator canalizare menajeră

TRONSON	TIP DE CONDUCTĂ	DIAMETU CONDCUTĂ	CĂMINE DE VIZITARE (buc.)	BRANȘAMENTE (buc.)	LUNGIME CONDUCTĂ (metri)	LUNGIME TRASEU (metri)
Tronson 1 - DJ157	PVC-KG, SN8	DN 250 mm	44 (CV1.01-CV1.44)	44	1860,00	1902,00
Tronson 2 - DJ157	PVC-KG, SN8	DN 315 mm	60 (CV2.01-CV2.60)	73	2600,00	2660,00
Tronson 3 - zona industrială	PVC-KG, SN8	DN 250 mm	18 (CV3.01-CV3.18)	78	840,00	858,00
Tronson 4 - DJ157	PVC-KG, SN8	DN 250 mm	47 (CV4.01-CV4.47)	66	1800,00	1847,00
Tronson 5 - Str. Florilor	PVC-KG, SN8	DN 250 mm	6 (CV5.01-CV5.06)	11	255,00	261,00
Tronson 6 - Str. Spicului	PVC-KG, SN8	DN 250 mm	8 (CV6.01-CV6.08)	17	346,00	354,00
Tronson 7 - Str. Strămutați	PVC-KG, SN8	DN 250 mm	12 (CV7.01-CV7.12)	24	453,00	465,00
Tronson 8 - Str. Muncii	PVC-KG, SN8	DN 250 mm	20 (CV8.01-CV8.20)	31	708,00	739,00
Tronson 9 - Str. Viitorului	PVC-KG, SN8	DN 250 mm	27 (CV9.01-CV9.27)	44	823,00	850,00
Tronson 10 - Str. Virol	PVC-KG, SN8	DN 250 mm	5 (CV10.01-CV10.05)	4	243,00	248,00
Tronson 11 - Str. Salciei	PVC-KG, SN8	DN 250 mm	5 (CV11.01-CV11.05)	11	237,00	242,00
Tronson 12 - Str. Dudului	PVC-KG, SN8	DN 250 mm	9 (CV12.01-CV12.09)	24	438,00	447,00
Tronson 13 - Str. Dorului	PVC-KG, SN8	DN 250 mm	10 (CV13.01-CV13.10)	28	440,00	450,00
Tronson 14 - Str. Mărului	PVC-KG, SN8	DN 250 mm	9 (CV14.01-CV14.09)	17	428,00	437,00
Tronson 15 - Str. Soarelui	PVC-KG, SN8	DN 250 mm	10 (CV15.01-CV15.10)	24	420,00	430,00
Tronson 16 - Str. Școlii	PVC-KG, SN8	DN 250 mm	18 (CV16.01-CV16.18)	30	620,00	638,00
Tronson 17 - Str. Bisericii	PVC-KG, SN8	DN 250 mm	13 (CV17.01-CV17.13)	13	470,00	483,00
Tronson 18 - Str. Primăverii	PVC-KG, SN8	DN 250 mm	11 (CV18.01-CV18.11)	15	458,00	469,00
Tronson 19 - Str. Serei	PVC-KG, SN8	DN 250 mm	23 (CV19.01-CV19.23)	35	1019,00	1054,00
Tronson 20 - Str. Iazului	PVC-KG, SN8	DN 250 mm	14 (CV20.01-CV20.14)	8	489,00	503,00
Tronson 21 - DJ157	PVC-KG, SN8	DN 250 mm	2 (CV21.01-CV21.02)	2	89,00	91,00
Tronson 22 - DJ157	PVC-KG, SN8	DN 250 mm	5 (CV22.01-CV22.05)	2	211,00	216,00
<b>TOTAL REȚEA DE CANALIZARE APE MENAJERE - SAT IZVOARE, COMUNA DUMBRAVA ROȘIE</b>			<b>395</b>	<b>601</b>	<b>15247,00</b>	<b>15644,00</b>

**LEGENDĂ CANALIZARE MENAJERĂ PROPUȘĂ:**

-  Rețea de canalizare menajeră gravitațională din PVC-KG SN8 DN250/315 mm, Tronsoanele: 1,2...22 - conf. Tabel centralizator canalizare menajeră;
-  Conductă de refulare ape uzate menajere din PEHD PE 100 Pn 10 Dn110 mm;
-  Conductă de canalizare menajeră gravitațională din PVC-KG SN8 pentru branșament consumatori;
-  Stație de pompare ape uzate menajere;



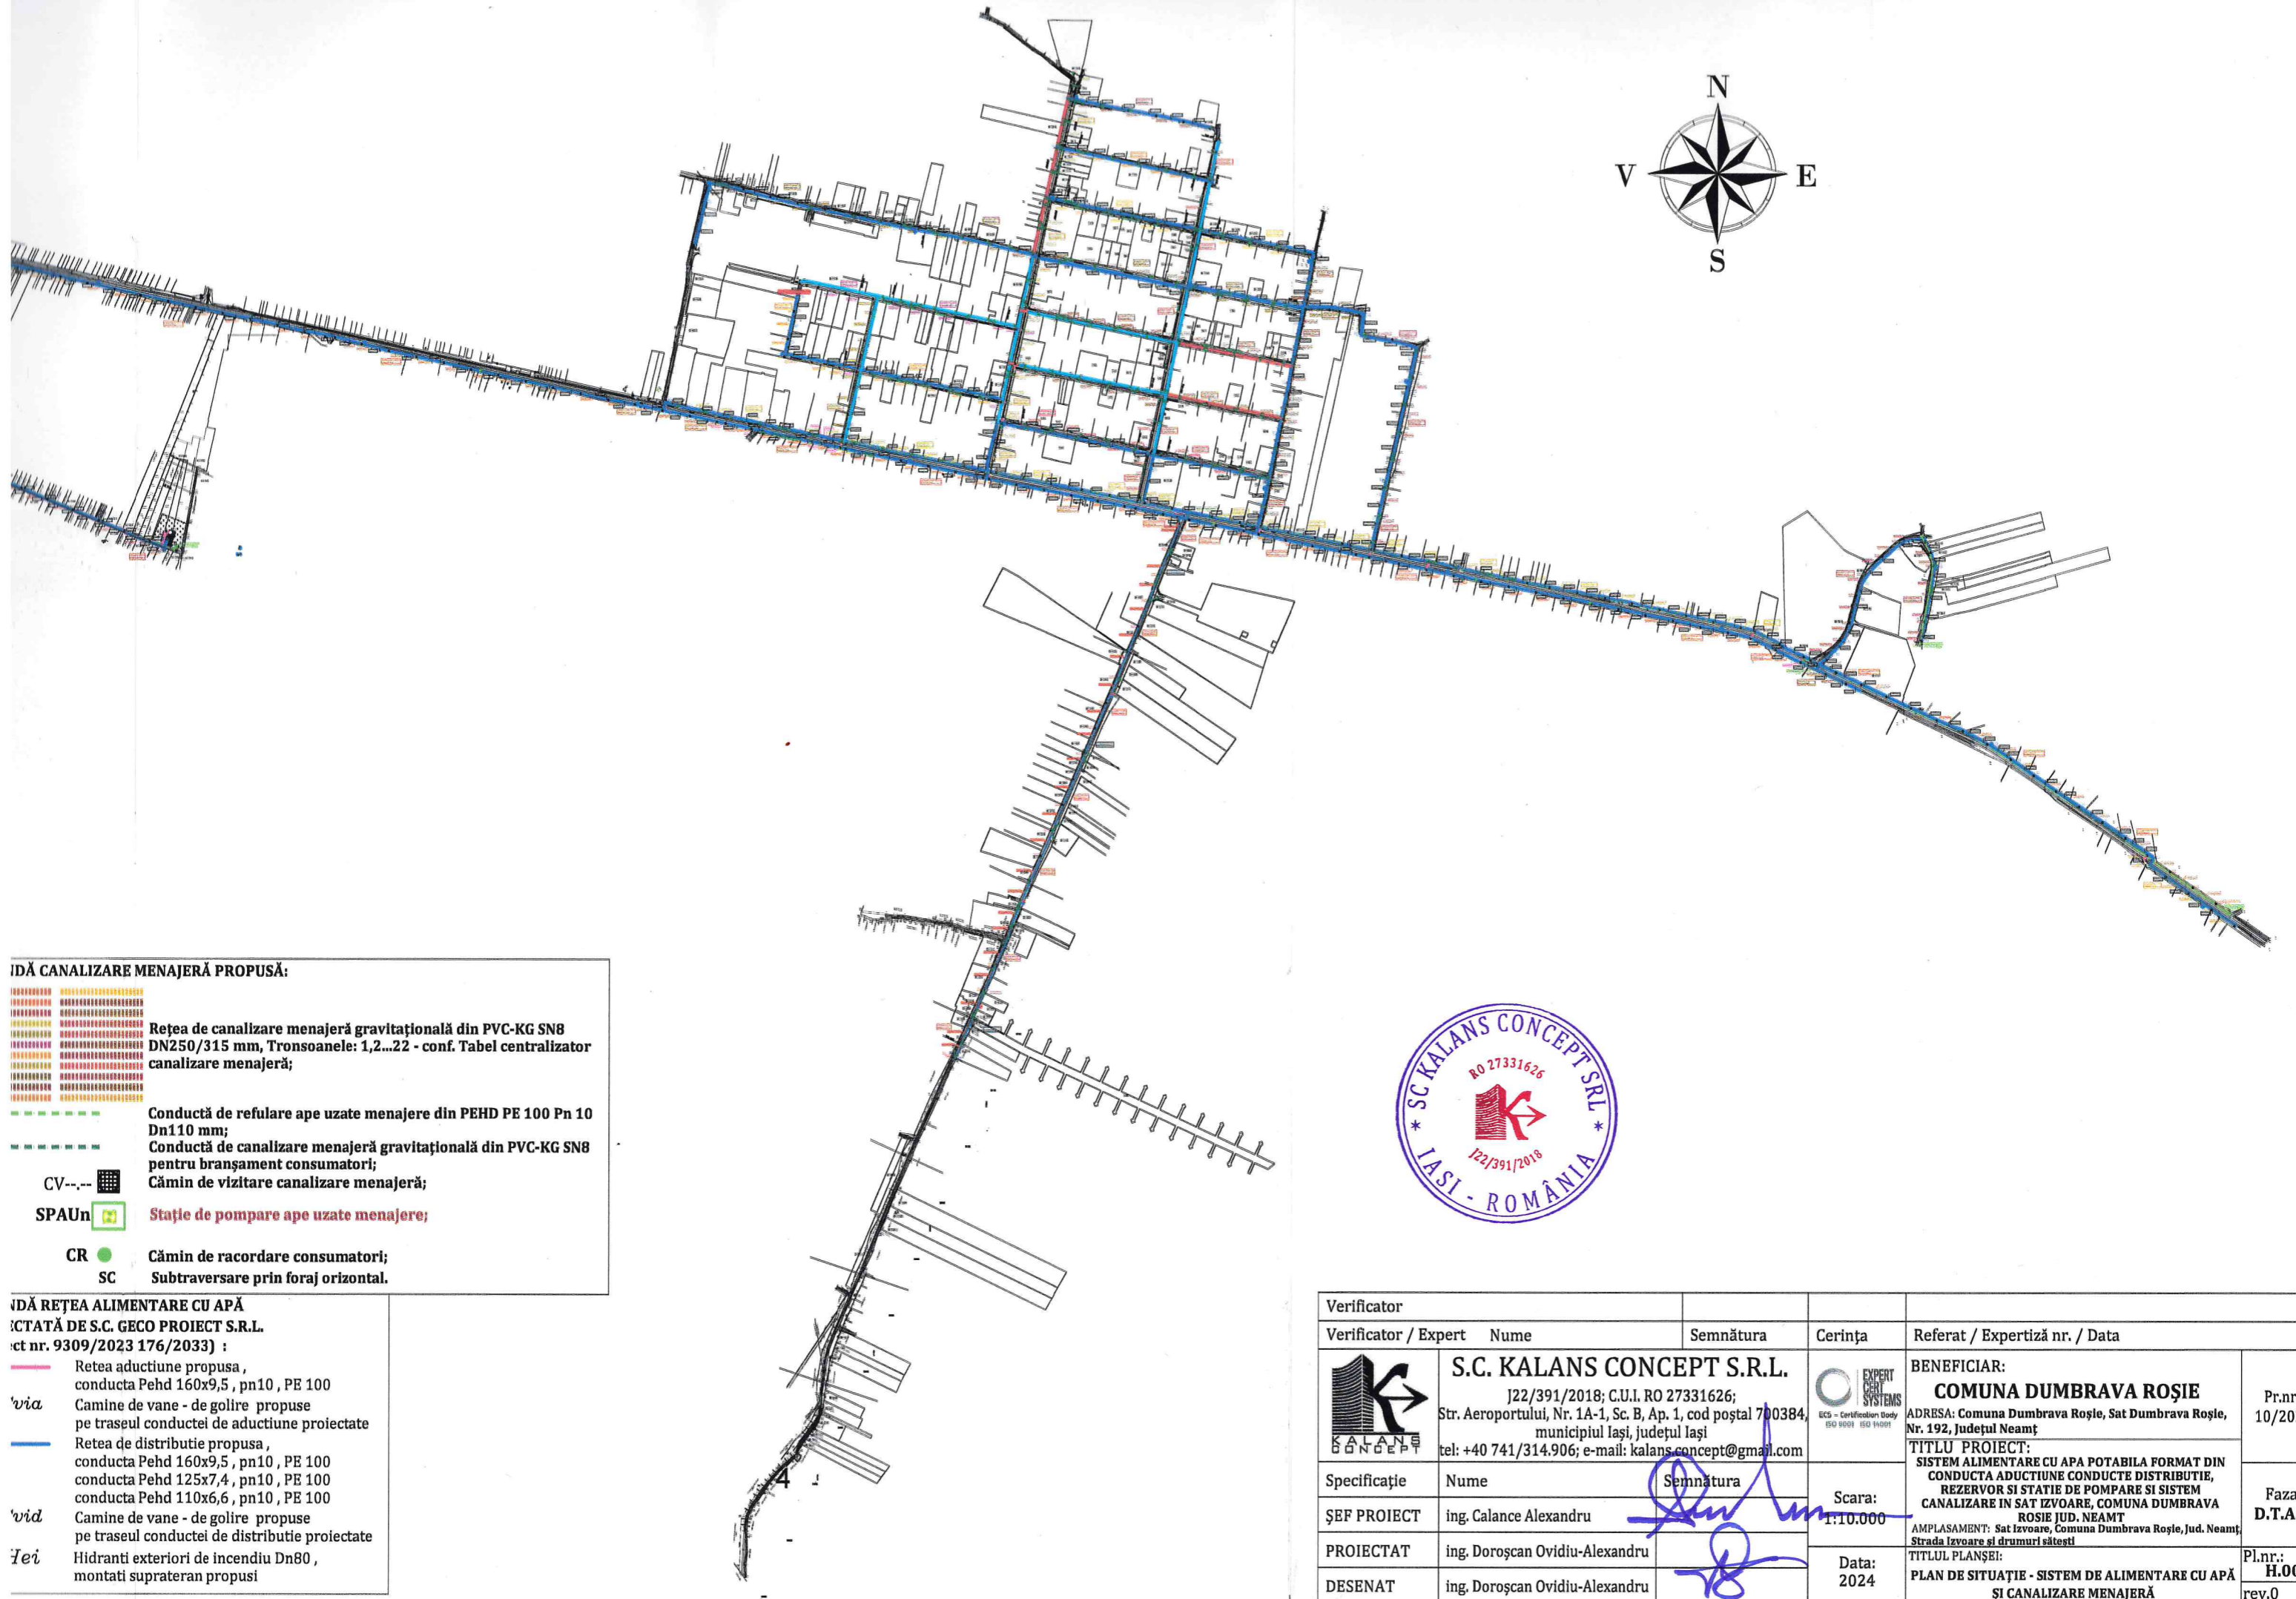

**LEGENDA REȚEA CANALIZARE MENAJERĂ PROPUȘĂ:**

	Rețea de canalizare menajeră gravitațională din PVC-KG SN8 DN250/315 mm, Tronsoanele: 1,2...22 - conf. Tabel centralizator canalizare menajeră;
	Conductă de refulare ape uzate menajere din PEHD PE 100 Pn 10 Dn110 mm;
	Conductă de canalizare menajeră gravitațională din PVC-KG SN8 pentru bransament consumatori;
	Cămin de vizitare canalizare menajeră;
	Stație de pompare ape uzate menajere;
	Cămin de racordare consumatori;
	Subtraversare prin foraj orizontal.


**LEGENDA REȚEA ALIMENTARE CU APĂ PROPUȘĂ DE S.C. GECO PROIECT S.R.L. (Act nr. 9309/2023 176/2033):**

	Rețea aducțiune propusă, conductă Pehd 160x9,5, pn10, PE 100
	Camine de vane - de golire propuse pe traseul conductei de aducțiune proiectate
	Rețea de distribuție propusă, conductă Pehd 160x9,5, pn10, PE 100
	conductă Pehd 125x7,4, pn10, PE 100
	conductă Pehd 110x6,6, pn10, PE 100
	Camine de vane - de golire propuse pe traseul conductei de distribuție proiectate
	Hidranti exteriori de incendiu Dn80, montați suprateran propusi



Verificator				
Verificator / Expert	Nume	Semnătura	Cerința	Referat / Expertiză nr. / Data
	<b>S.C. KALANS CONCEPT S.R.L.</b> J22/391/2018; C.U.I. RO 27331626; Str. Aeroportului, Nr. 1A-1, Sc. B, Ap. 1, cod poștal 700384, municipiul Iași, județul Iași tel: +40 741/314.906; e-mail: kalans.concept@gmail.com			<b>BENEFICIAR:</b> <b>COMUNA DUMBRAVA ROȘIE</b> ADRESA: Comuna Dumbrava Roșie, Sat Dumbrava Roșie, Nr. 192, Județul Neamț
Specificație	Nume	Semnătura	Scara:	<b>TITLU PROIECT:</b> SISTEM ALIMENTARE CU APA POTABILA FORMAT DIN CONDUCTA ADUCȚIUNE CONDUCE DISTRIBUȚIE, REZERVOR SI STATIE DE POMPARE SI SISTEM CANALIZARE IN SAT IZVOARE, COMUNA DUMBRAVA ROȘIE JUD. NEAMȚ AMPLASAMENT: Sat Izvoare, Comuna Dumbrava Roșie, Jud. Neamț, Strada Izvoare și drumuri sătești
ȘEF PROIECT	ing. Calance Alexandru		1:10.000	<b>Faza:</b> <b>D.T.A.C.</b>
PROIECTAT	ing. Doroșcan Ovidiu-Alexandru		Data:	<b>TITLUL PLANȘEI:</b> <b>PLAN DE SITUAȚIE - SISTEM DE ALIMENTARE CU APĂ ȘI CANALIZARE MENAJERĂ</b>
DESENAT	ing. Doroșcan Ovidiu-Alexandru		2024	<b>Pl.nr.:</b> <b>H.00</b> rev.0



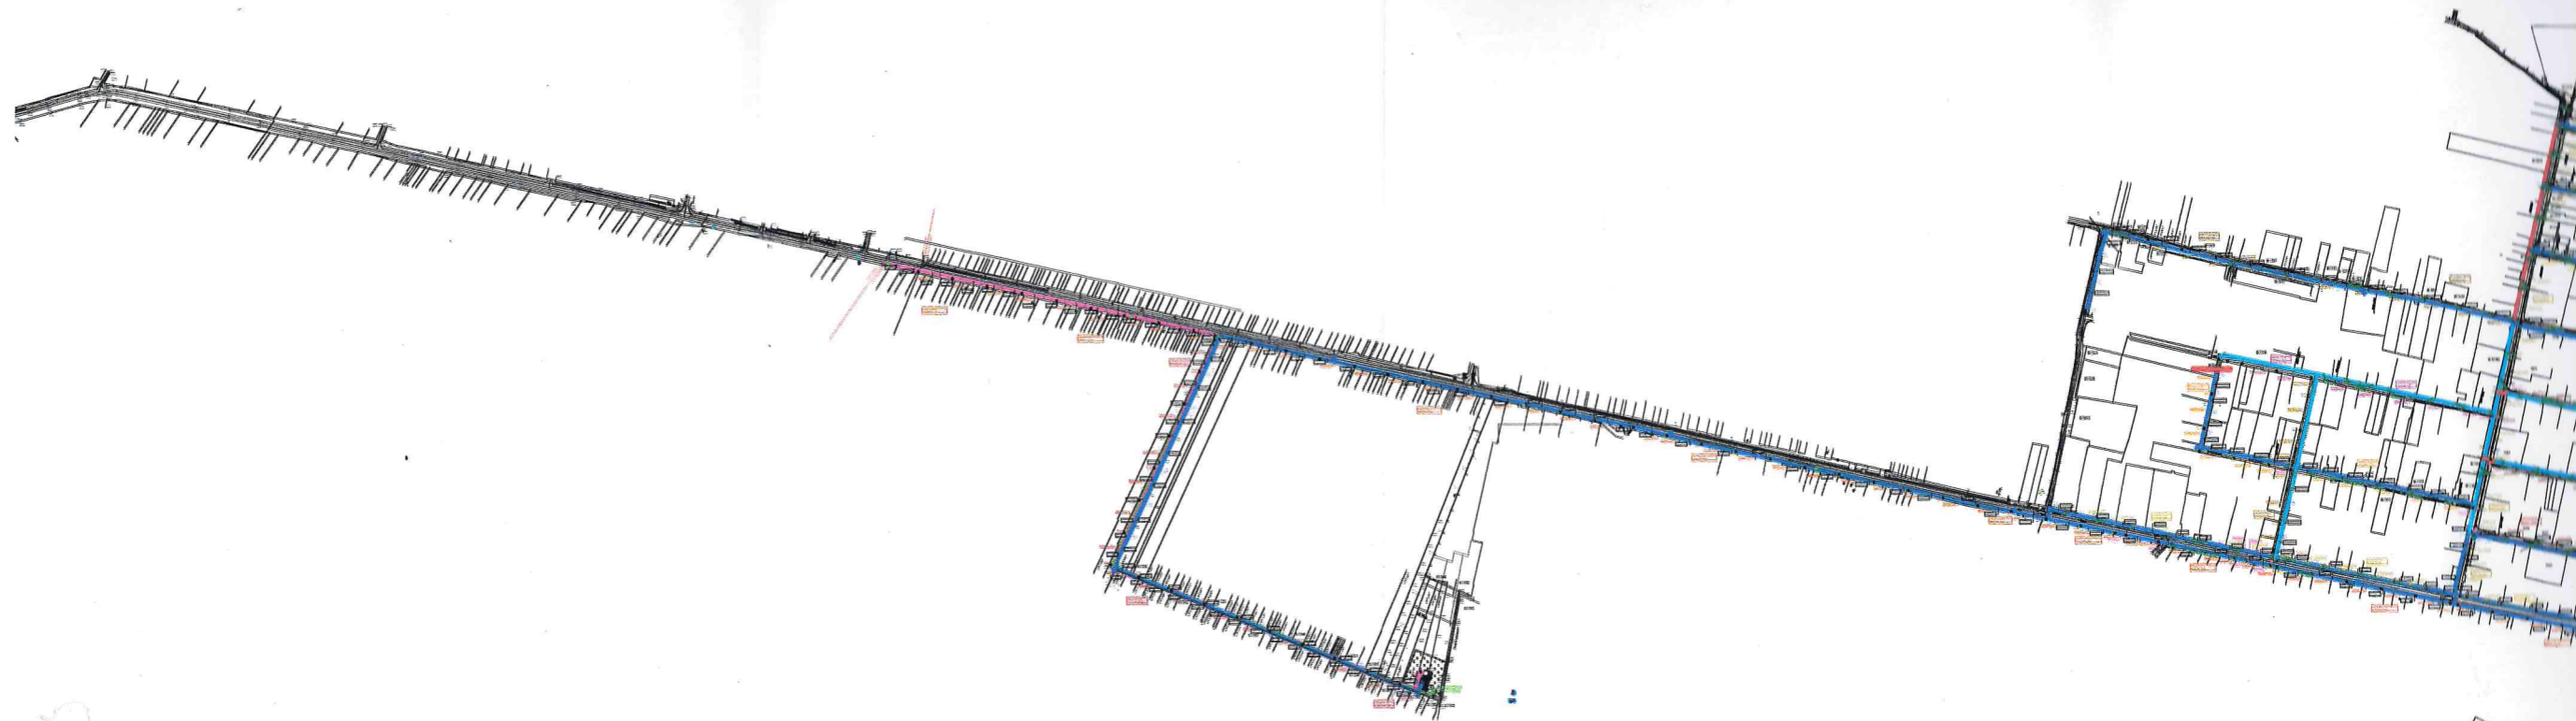

TRONSON	TIP DE CONDUCTĂ	DIAMETU CONDCUTĂ	CĂMINE DE VIZITARE (buc.)	BRANȘAMENTE (buc.)	LUNGIME CONDUCTĂ (metri)	LUNGIME TRASEU (metri)
Tronson 1 - DJ157	PVG-KG, SN8	DN 250 mm	44 (CV1.01-CV1.44)	44	1860,00	1902,00
Tronson 2 - DJ157	PVG-KG, SN8	DN 315 mm	60 (CV2.01-CV2.60)	73	2600,00	2660,00
Tronson 3 - zona industrială	PVG-KG, SN8	DN 250 mm	18 (CV3.01-CV3.18)	78	840,00	858,00
Tronson 4 - DJ157	PVG-KG, SN8	DN 250 mm	47 (CV4.01-CV4.47)	66	1800,00	1847,00
Tronson 5 - Str. Florilor	PVG-KG, SN8	DN 250 mm	6 (CV5.01-CV5.06)	11	255,00	261,00
Tronson 6 - Str. Spicului	PVG-KG, SN8	DN 250 mm	8 (CV6.01-CV6.08)	17	346,00	354,00
Tronson 7 - Str. Strămutați	PVG-KG, SN8	DN 250 mm	12 (CV7.01-CV7.12)	24	453,00	465,00
Tronson 8 - Str. Muncii	PVG-KG, SN8	DN 250 mm	20 (CV8.01-CV8.20)	31	708,00	739,00
Tronson 9 - Str. Viitorului	PVG-KG, SN8	DN 250 mm	27 (CV9.01-CV9.27)	44	823,00	850,00
Tronson 10 - Str. Viilor	PVG-KG, SN8	DN 250 mm	5 (CV10.01-CV10.05)	4	243,00	248,00
Tronson 11 - Str. Salciei	PVG-KG, SN8	DN 250 mm	5 (CV11.01-CV11.05)	11	237,00	242,00
Tronson 12 - Str. Dudului	PVG-KG, SN8	DN 250 mm	9 (CV12.01-CV12.09)	24	438,00	447,00
Tronson 13 - Str. Dorului	PVG-KG, SN8	DN 250 mm	10 (CV13.01-CV13.10)	28	440,00	450,00
Tronson 14 - Str. Mărului	PVG-KG, SN8	DN 250 mm	9 (CV14.01-CV14.09)	17	428,00	437,00
Tronson 15 - Str. Soarelui	PVG-KG, SN8	DN 250 mm	10 (CV15.01-CV15.10)	24	420,00	430,00
Tronson 16 - Str. Școlii	PVG-KG, SN8	DN 250 mm	18 (CV16.01-CV16.18)	30	620,00	638,00
Tronson 17 - Str. Bisericii	PVG-KG, SN8	DN 250 mm	13 (CV17.01-CV17.13)	13	470,00	483,00
Tronson 18 - Str. Primăverii	PVG-KG, SN8	DN 250 mm	11 (CV18.01-CV18.11)	15	458,00	469,00
Tronson 19 - Str. Serii	PVG-KG, SN8	DN 250 mm	23 (CV19.01-CV19.23)	35	1019,00	1054,00
Tronson 20 - Str. Iazului	PVG-KG, SN8	DN 250 mm	14 (CV20.01-CV20.14)	8	489,00	503,00
Tronson 21 - DJ157	PVG-KG, SN8	DN 250 mm	2 (CV21.01-CV21.02)	2	89,00	91,00
Tronson 22 - DJ157	PVG-KG, SN8	DN 250 mm	5 (CV22.01-CV22.05)	2	211,00	216,00
<b>TOTAL REȚEA DE CANALIZARE APE MENAJERE - SAT IZVOARE, COMUNA DUMBRAVA ROȘIE</b>			<b>395</b>	<b>601</b>	<b>15247,00</b>	<b>15644,00</b>

**LEGENDĂ CANALIZARE MENAJERĂ PROPUȘĂ:**

- Rețea de canalizare menajeră gravitațională din PVC-KG SN8 DN250/315 mm, Tronsoanele: 1,2...22 - conf. Tabel centralizator canalizare menajeră;
- Conductă de refulare ape uzate menajere din PEHD PE 100 Pn 10 Dn110 mm;
- Conductă de canalizare menajeră gravitațională din PVC-KG SN8 pentru branșament consumatori;
- Cămin de vizitare canalizare menajeră;
- SPAUn Stație de pompare ape uzate menajere;
- CR Cămin de racordare consumatori;
- SC Subtraversare prin foraj orizontal.

**LEGENDĂ REȚEA ALIMENTARE CU APĂ PROIECTATĂ DE S.C. GECO PROIECT S.R.L. (proiect nr. 9309/2023 176/2033) :**

- Rețea aducțiune propusa, conducta Pehd 160x9,5, pn10, PE 100
- Cvia Camine de vane - de golire propuse pe traseul conductei de aducțiune proiectate
- Rețea de distribuție propusa, conducta Pehd 160x9,5, pn10, PE 100
- conducta Pehd 125x7,4, pn10, PE 100
- conducta Pehd 110x6,6, pn10, PE 100
- Cvid Camine de vane - de golire propuse pe traseul conductei de distribuție proiectate
- Hei Hidranti exteriori de incendiu Dn80, montati suprateran propusi

