

LEGENDA:

- · - · - limita de proprietate
- hală propusa
- constructii existente invecinate
- ▲ acces in hala
- ▲ acces pe amplasament

INDICATORI URBANISTICI:

Suprafata teren = 17994,00 m²

EXISTENT:

AC existenta total = 4267 m²
AD existenta total = 4506 m²

POT existent = 23,71 %
CUT existent = 0,25


PROPUS:

AC propusa total = 6478,53 m²
AD propusa total = 6717,53 m²

POT propus = 36,00 %
CUT propus = 0,37

INCADRAREA CONSTRUCȚIEI:

CATEGORIA DE IMPORTANTA: C (normală)
CLASA DE IMPORTANTA: III
GRAD DE REZISTENTA LA FOC: II

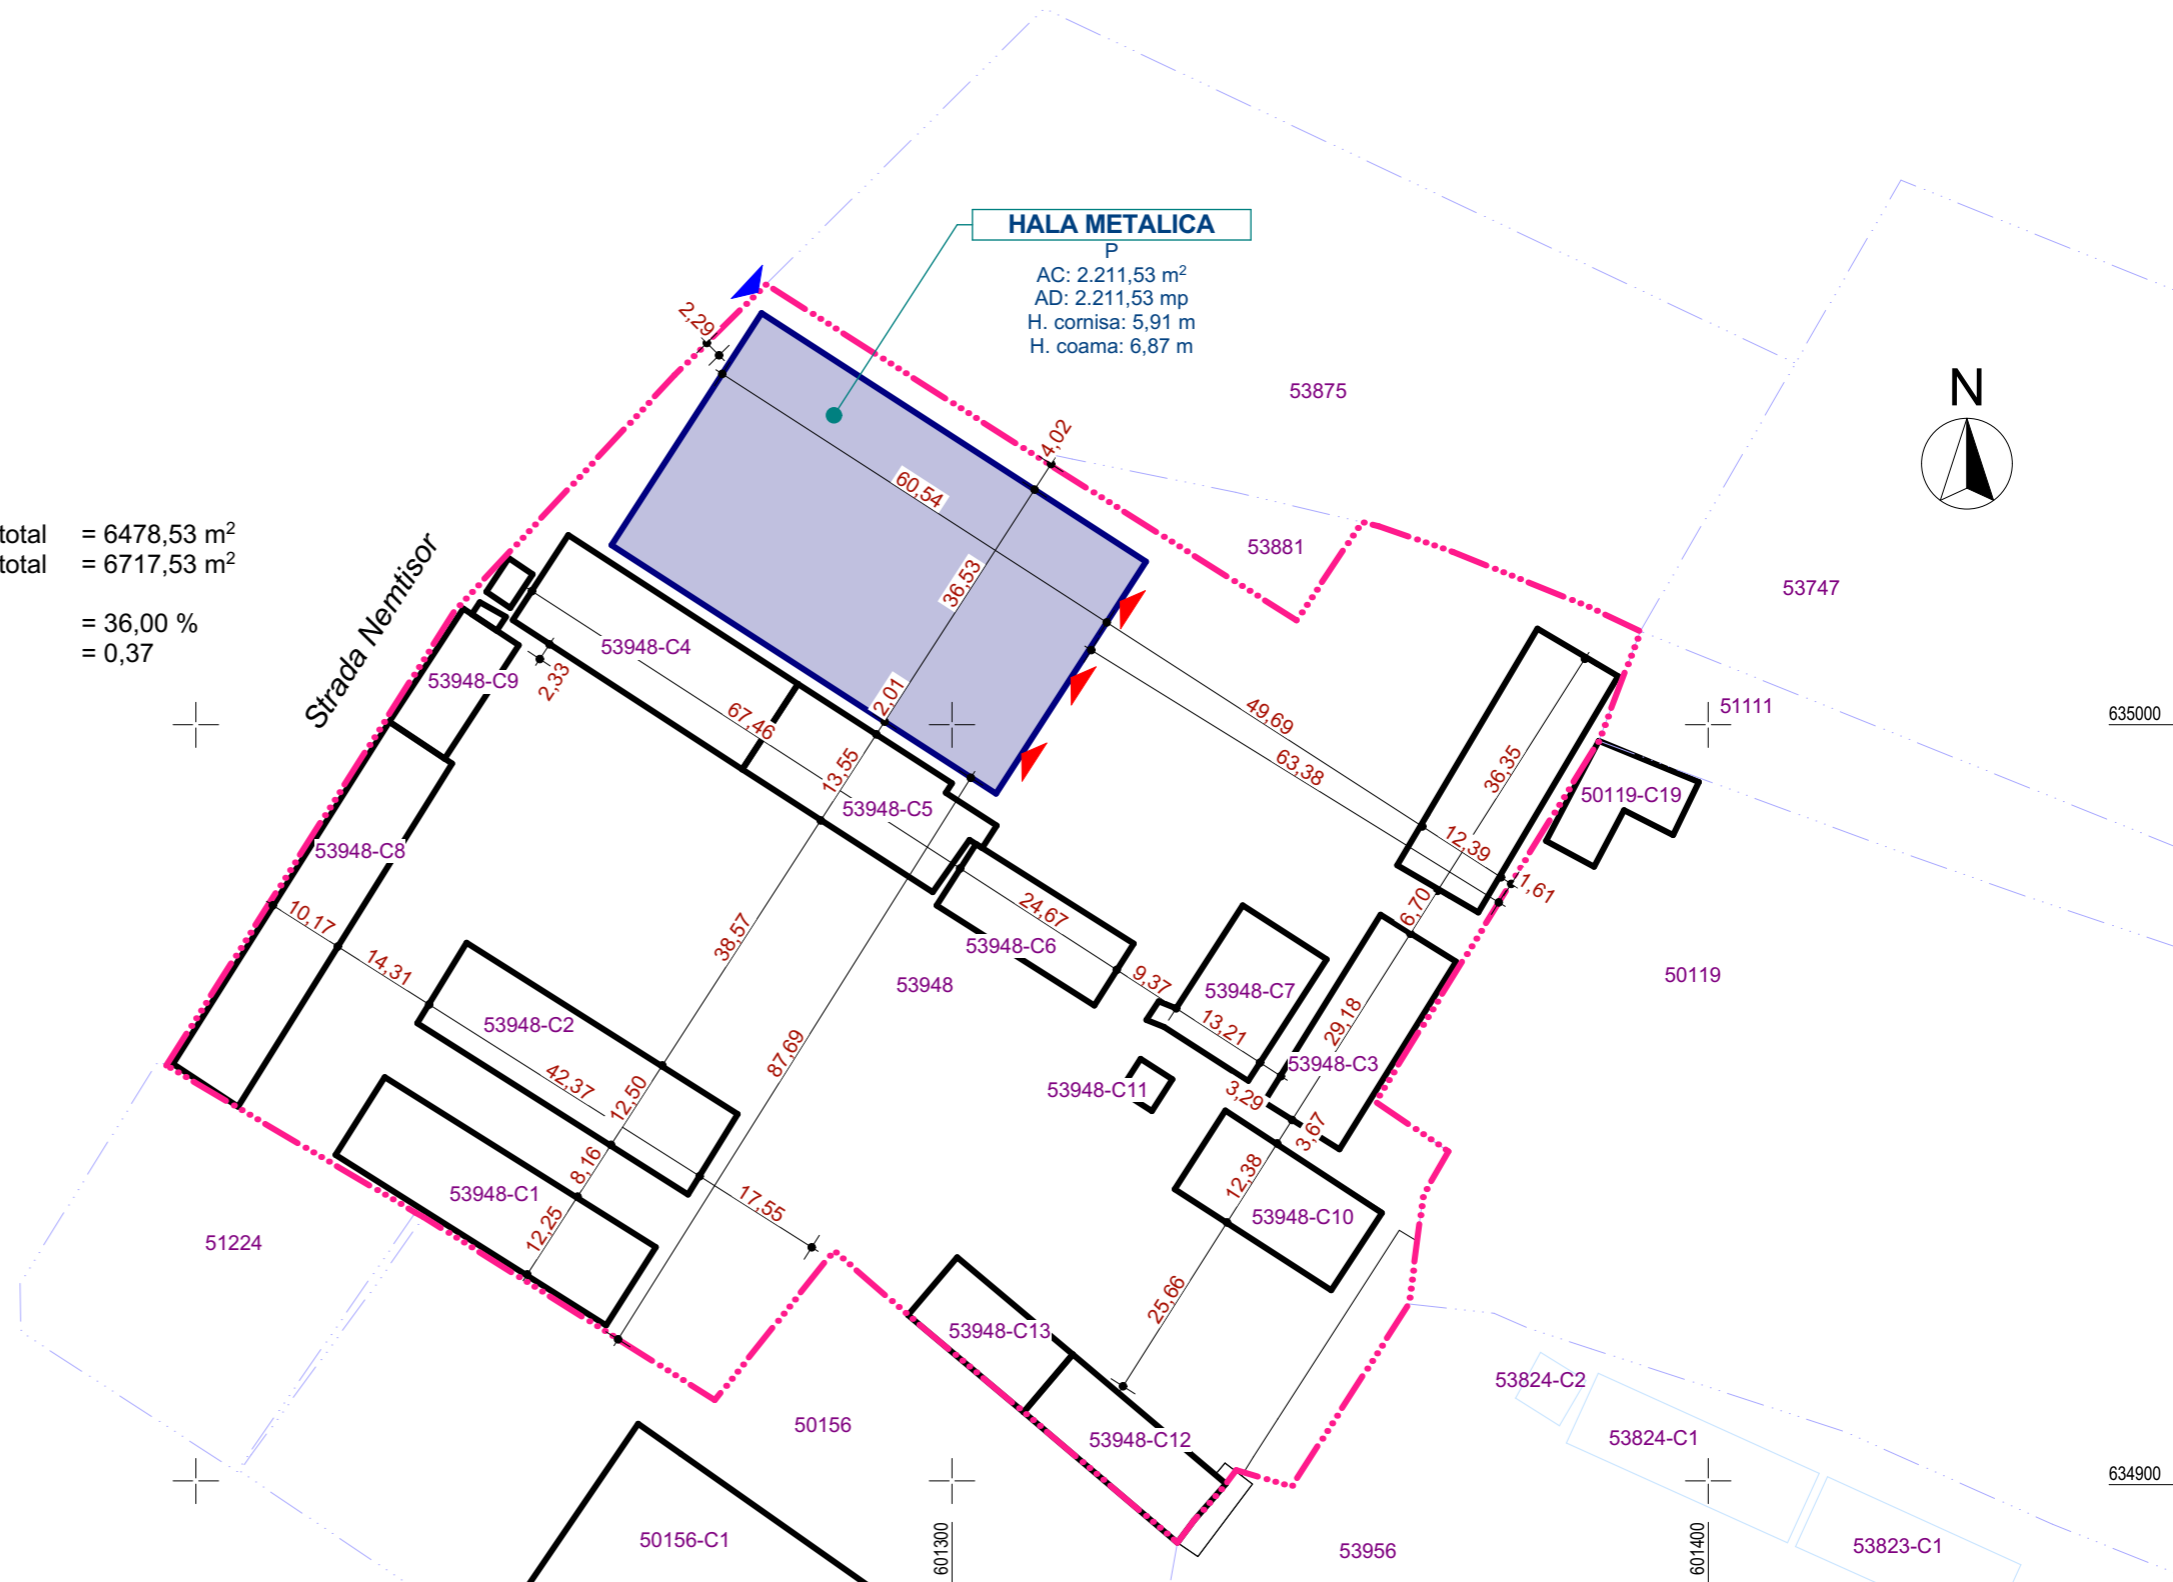

SPECIFICATIE	NUME	SEMANTURA	CERINTA
proiectant general:		beneficiar:	
EDV ALL PROJECT S.R.L.		S.C.CUIUL S.R.L.	
C.U.I. 35405759, J27/25/2016			
Str. 9 Mai, Tg. Neamt, jud. Neamt			
tel.0744.630.447			
sef proiect	ing. Andrei Vasiliu		
proiectat	ing. Andrei Vasiliu		
desenat	ing. Andrei Vasiliu		
obiect:	LOCALIZARE		
denumirea plansei:	Plan de situatie		
		nr. proiect: 36/2024	
		scara: 1:1000	
		format: A3	
		297 x 420	
		data: 06.2024	
		faza: D.T.A.C.	
		nr. plansei: A.0.2	
		CONSTRUIRE HALA METALICA PARTER	
		amplasament:	
		strada Stefan cel Mare nr. 26, sat Vanatori - Neamt,	
		com. Vanatori - Neamt, jud. Neamt	