


LEGENDA:

- GARD METALIC
- GARD LEMN
- GARD SARMA
- - - AX DRUM
- - - MARGINE DRUM
- - - TALUZ SUS
- - - TALUZ JOS
- POARTA
- BORDURA
- GARD VIU
- GAZ CONDUCTA GAZ SUBTERANA
- GAZ CONDUCTA GAZ SUPRATERANA

- ⊙ STATIE
- STILP BETON
- ⊕ CAMIN VIZITARE APA
- ⊕ CAMIN VIZITARE TELEFON
- ⊕ HIDRANT
- ⊕ STILP LEMN
- ⊕ GAGER
- 315.40 COTA TEREN

— LIMITA ZONA STUDIATA
SUPRAFATA MASURATA = 14261 M.P.

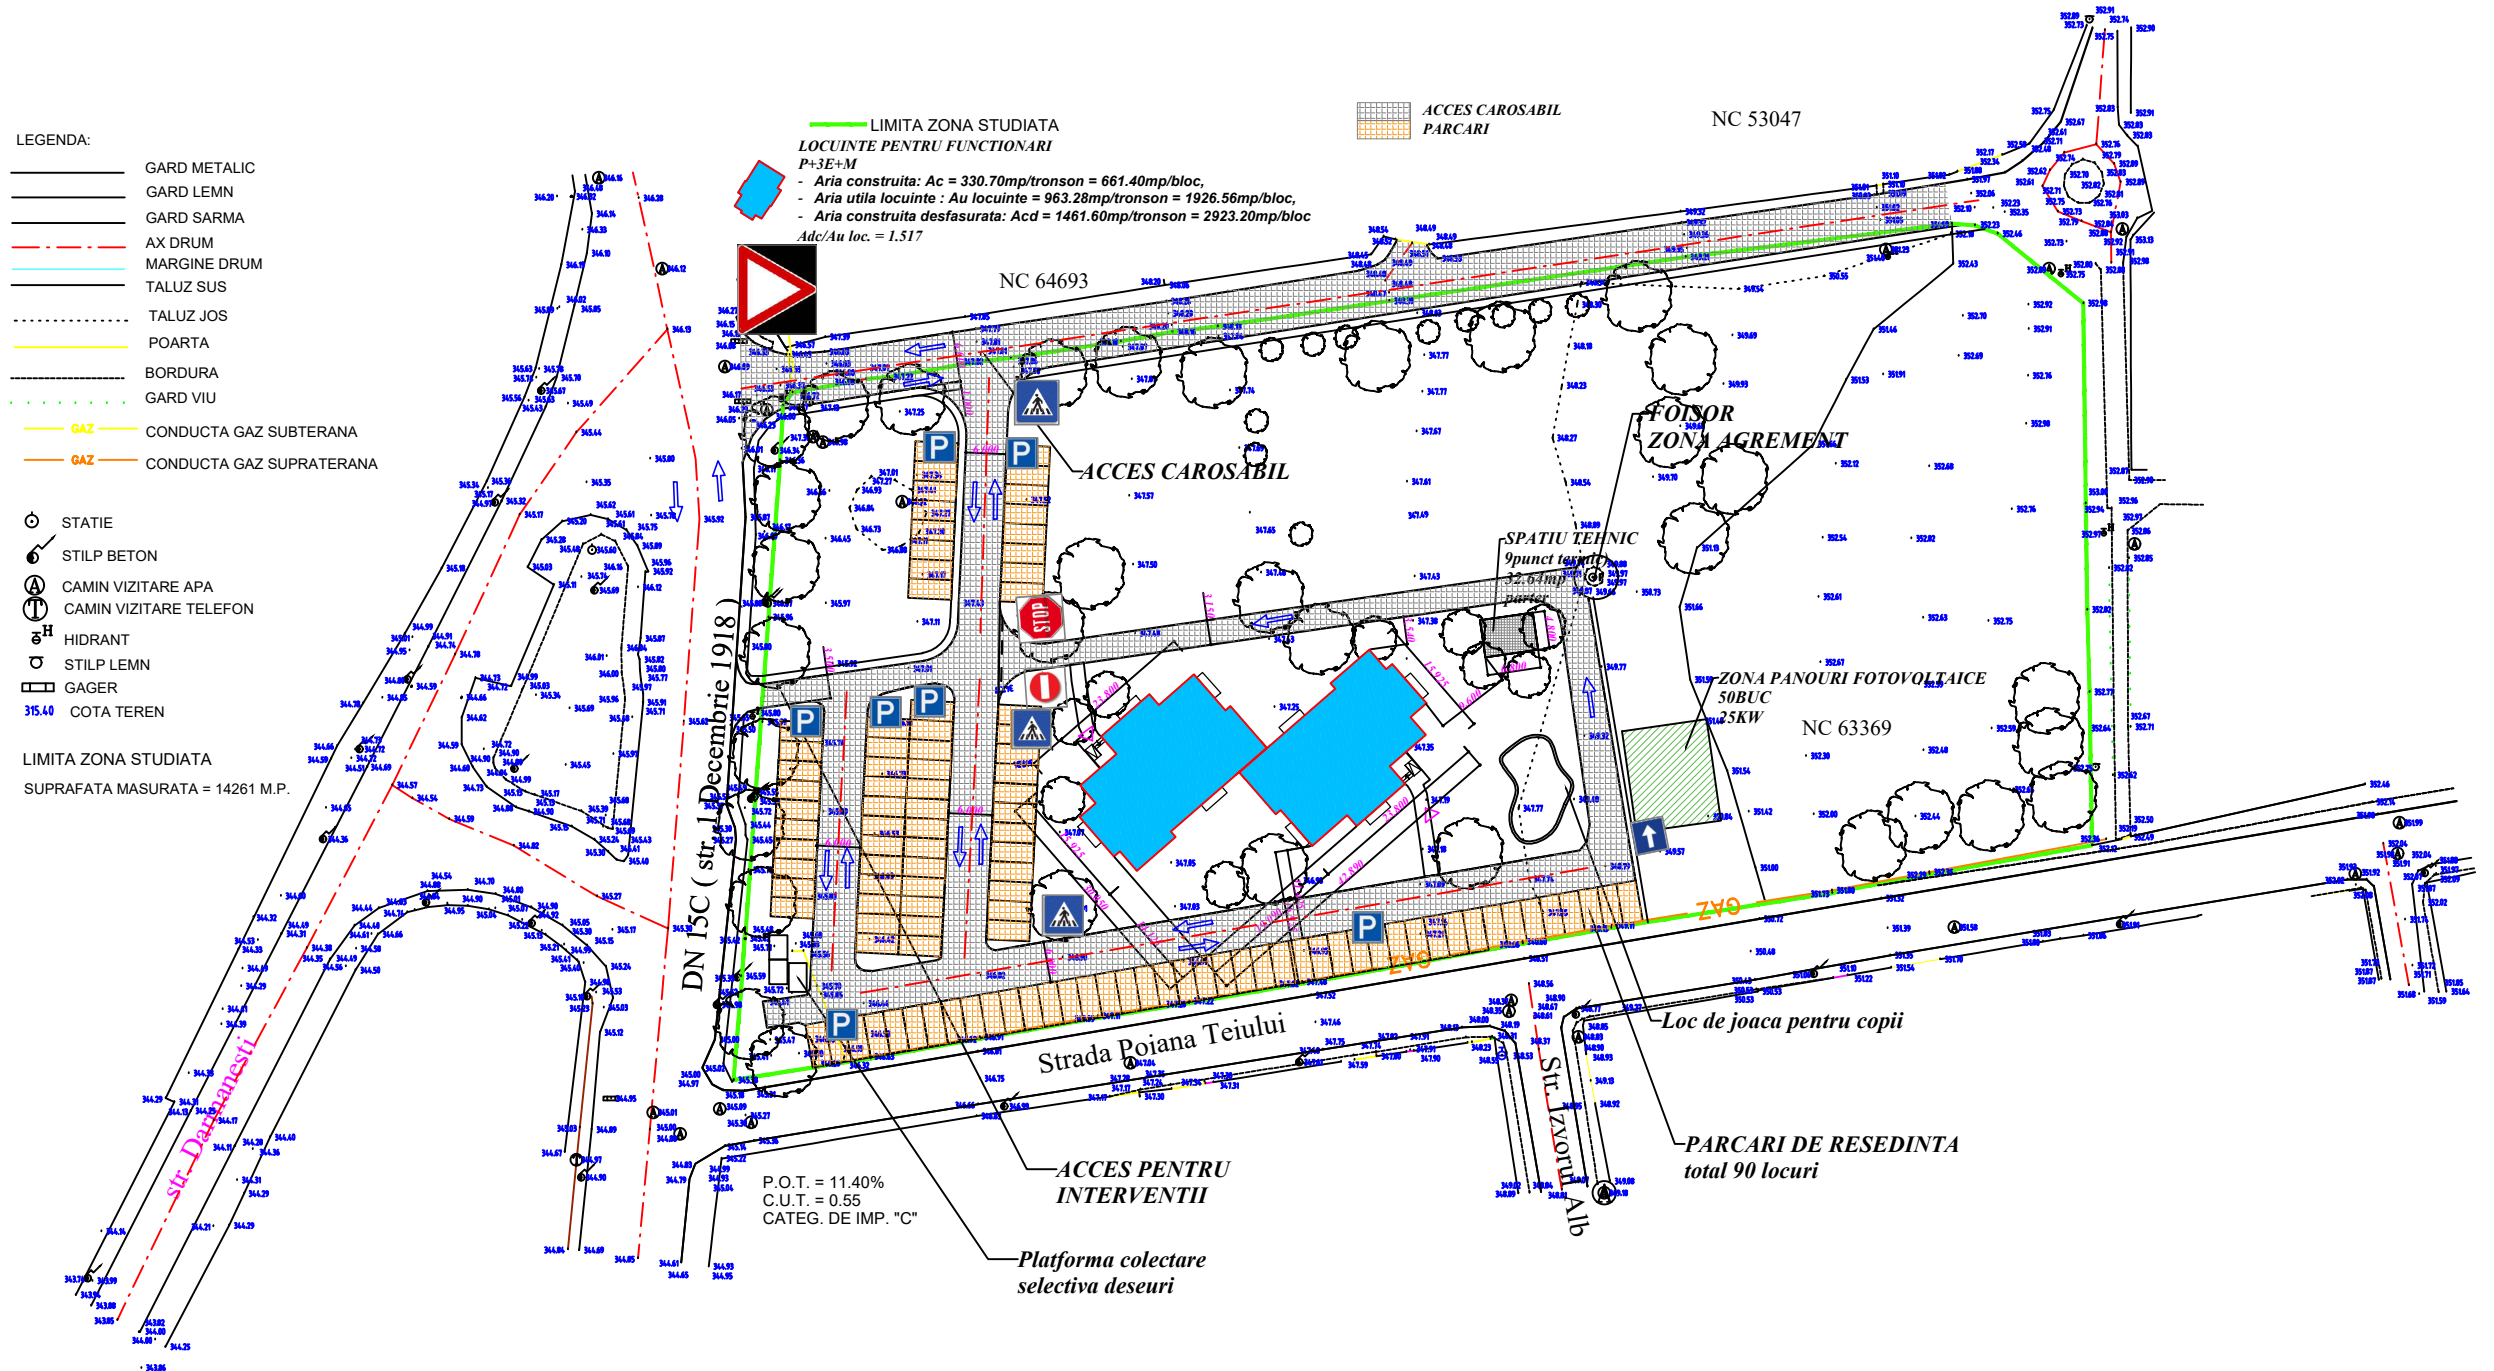

LIMITA ZONA STUDIATA
LOCUINTE PENTRU FUNCTIONARI
P+3E+M
- Aria construita: $A_c = 330.70 \text{ mp/tronson} = 661.40 \text{ mp/bloc}$,
- Aria utila locuinte: $A_u \text{ locuinte} = 963.28 \text{ mp/tronson} = 1926.56 \text{ mp/bloc}$,
- Aria construita desfasurata: $A_{cd} = 1461.60 \text{ mp/tronson} = 2923.20 \text{ mp/bloc}$
 $A_{dc}/A_u \text{ loc.} = 1.517$

ACCES CAROSABIL
PARCARI

NC 53047

NC 64693

FOISOR
ZONA AGREMENT

ZONA PANOURI FOTOVOLTAICE
50BUC
25KW

NC 63369

DN 15C (str. 1 Decembrie 1918)

Strada Poiana Teiului

Str. zvoanilor Alb

Loc de joaca pentru copii

PARCARI DE RESEDINTA
total 90 locuri

ACCES PENTRU
INTERVENTII

Platforma colectare
selectiva deseuri

P.O.T. = 11.40%
C.U.T. = 0.55
CATEG. DE IMP. "C"

PROIECTANT GENERAL : S.C. PRO-ARC ID S.R.L. Piatra Neamt <small>127/529/2014</small>		CONSTRUIRE LOCUINTE DE SERVICIU STR. 1 DECEMBRIE 1918, NR. 68 MUNICIPIUL PIATRA NEAMT, JUDET NEAMT		FAZA S.F.
PROIECTANT DE SPECIALITATE ARHITECTURA : S.C. PRO-ARC ID S.R.L. Piatra Neamt		beneficiar: CONSILIUL JUDETEAN NEAMT		Pr. nr. 7/2024
PROIECTAT : Arh. I. DIACONESCU DESENAT : Arh. I. DIACONESCU SEF PROIECT : Arh. I. DIACONESCU ADMINISTRATOR : Arh. I. DIACONESCU	SCARA: 1:1000 03.2024	● PLAN DE SITUATIE		Pl. nr. A01