

LEGENDA

- LEGENDA:**
- Limita proprietăți
 - Căminul carosabil existent
 - Acces pe amplasament
 - Împrejurare incintă
 - Platforma betonată 1.884,1 mp
 - Trotuar dale beton 65 mp
 - Cantă 8/3 m (Sarcină max. 50 ton)
 - Separator de hidrocarburi
 - Container frigorific cadavre animale mici cu împrejurare
 - Birou supraveghere, magazie scule, grup sanitar
 - Rigola colectoare
 - Conducta subterană
 - Zona verde / plantare de protecție 307 mp
 - Container colectare deseuri periculoase
 - Container colectare deseuri textile
 - Container colectare deseuri electrice și electronice mici
 - Container colectare obiecte de uz casnic mari
 - Container colectare hartie / carton
 - Container colectare plastic
 - Container colectare lemn / mobilier
 - Container colectare sticlă (gram 66 / sticlă, borcane 66)
 - Container colectare anvelope
 - Container colectare metal
 - Container colectare deseuri grădini
 - Container colectare deseuri construcții diverse
 - Container colectare deseuri construcții moloz
 - Cămin pe structură metalică ușoară 402,64 mp
 - Scara metalică mobilă
 - Bordură L = 186 m

PLAN DE SITUAȚIE
SC. 1:500

AMPLASAMENT:
loc. SANTAU, com. SANTAU, jud. SATU MARE

Conf. PUG SANTAU
- teren neîmprejurat situat în extravilan
- înălțimea actuală: 100m
- înălțimea propusă: 100m, construcții în extravilan

Steron=19.000 mp
C.F. nr. 100024, nr. cad. 100024

SITUAȚIA EXISTENTĂ:
POT. existent = 8,80 %
CUT. existent = 0,00

SITUAȚIA PROPUȘĂ:
Incinta centru de colectare:
Suprafața incinta centru de colectare = 2.419,20 mp
AC. centru de colectare = 429,04 mp
ADC. centru de colectare = 429,04 mp

Avia construită cuprinsă = 402,64 mp
Avia construită container = 20,40 mp
Suprafața platformă betonată = 1.884,10 mp
Suprafața tuburi din beton = 65,00 mp
Suprafața zona verde / plantare de protecție = 307,20 mp
Suprafața rigole = 29,00 mp
Suprafața bordură = 27,80 mp
Suprafața cantă = 24,00 mp

Amplasament:
AC. propusă = 429,04 mp
ADC. propusă = 429,04 mp

Suprafața incinta centru de colectare = 2.419,20 mp
Suprafața acces principal carosabil = 115,70 mp
Suprafața teren neîmprejurat = 2.365,10 mp

POT. propus = 2,26
CUT. propus = 0,02

Regim de înălțime propus: P
Destinația: centru de colectare deseuri

CATEGORIA DE IMPORTANȚĂ: "C"
CLASA DE IMPORTANȚĂ "III"
GRADUL DE REZISTENȚĂ LA FOC "II"

JUDEȚUL SATU MARE
PRIMĂRIA COMUNEI
SANTAU

ANEXA LA
CERTIFICATUL DE URBANISM
Nr. 10 din 31.10.2023
Arhitect șef:



data:	nume:	semn:	reșter verif. expert nr.:	data verificării / expert:	
obiectul reviziei:	nume:	semn:	reșter nr.:	data reviziei:	
în proiect: CONSTRUIRE CENTRU DE COLECTARE DESEURI PRIN APORT VOLUNTAR, ÎN COMUNA SANTAU JUDEȚUL SATU MARE loc. SANTAU, com. SANTAU, jud. SATU MARE			beneficiar: COMUNA SANTAU		
în planșă: PLAN DE SITUAȚIE			nr. proiect: 45 / 2023		
 proiectant general: TIM SERV SM srl NETS nr. 051119, jud. Satu Mare, J. 301/479/2019, CUI 20350028	șef proiect: arh. NEGRU O.	proiectat: c. arh. BELEAN C.	desenat: ȘZAKACS KATALIN	scala: 1: 1000	nr. planșă: A. 03
 proiectant specialitate arhitectură: TIM PROIECT srl NETS nr. 051119, jud. Satu Mare				data: C.U.	data: oct. 2023



AMPLASAMENT STUDIAT

CERTIFICATUL DE URBANISM

Nr 10 din 31.10.2023

Arhitect șef:

titlu proiect:

CONSTRUIRE CENTRU DE COLECTARE DESEURI
PRIN APORT VOLUNTAR, ÎN COMUNA SANTAŢU
JUDEŢUL SATU MARE

loc. SANTAŢU, com. SANTAŢU, jud. SATU MARE

beneficiar:

COMUNA SANTAŢU

titlu planșă:

PLAN DE INCADRARE ÎN LOCALITATE

nr. proiect:

45 / 2023



proiectant general:

TIM SERV SM srl

VEIIS, nr 651/19, jud Satu Mare, 30/1479/2018, CUI 39390568

șef proiect:

arh.NEGRU O.

proiectat:

c.arh. BELEAN C.

desenat:

SZAKACS KATALIN

scara:

1 : 10.000

nr. planșă:

A. 01



proiectant specialitate arhitectură:

TIM PROJECT srl


VEIIS, nr 651/19, jud Satu Mare

faza:

C.U.

data:

oct. 2023

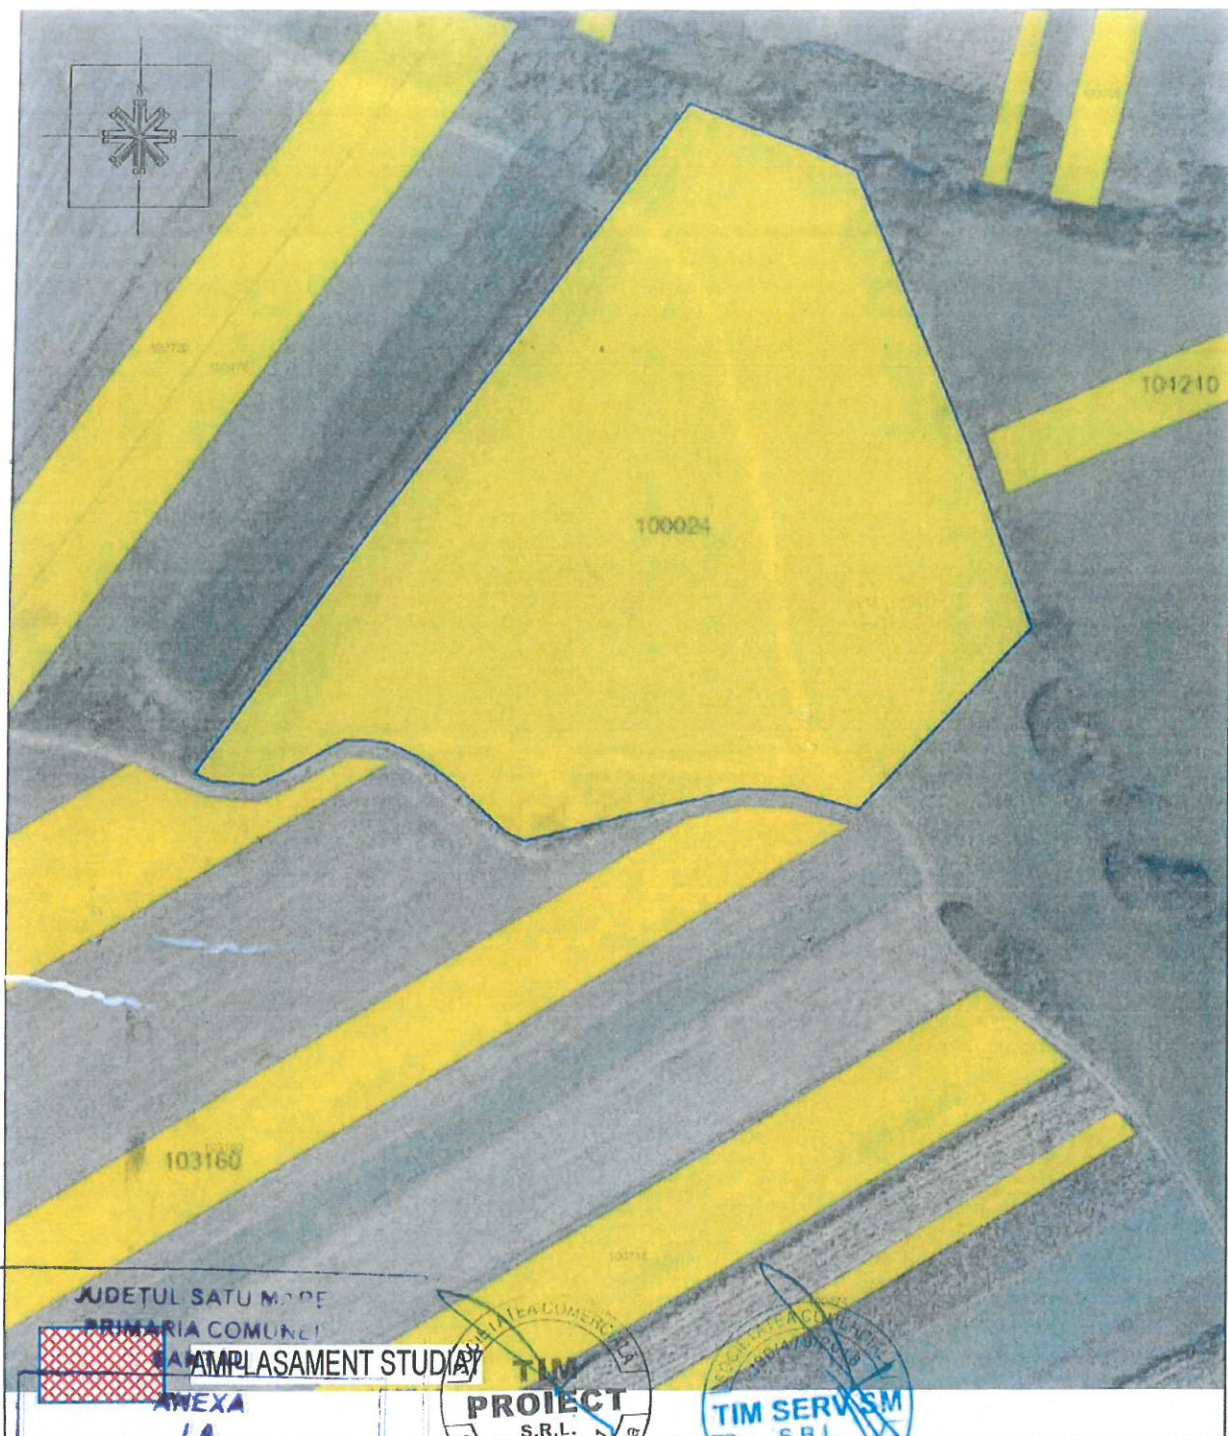

JUDEȚUL SATU MARE PRIMĂRIA COMUNELI SANTAU ANEXA LA CERTIFICATUL DE URBANISM nr. 10 din 31.10.22 Arhitect: <i>[Signature]</i>		TIM PROIECT S.R.L. CUI 2216109 Satu Mare, România		TIM SERV SM S.R.L. CUI 40388008 Satu Mare - Jud. Satu Mare	
nume:		prenume:		referat venit / expert. nr.:	
data verificării / expert.:					
obiectul reviziei:		nume:		prenume:	
data reviziei:		referat nr.:		data reviziei:	
Titlu proiect: CONSTRUIRE CENTRU DE COLECTARE DESEURI PRIN APORT VOLUNTAR, ÎN COMUNA SANTAU JUDEȚUL SATU MARE loc. SANTAU, com. SANTAU, jud. SATU MARE				beneficiar: COMUNA SANTAU	
Etu planșă: PLAN DE INCADRARE ÎN ZONA				nr. proiect: 45 / 2023	
proiectant general: TIM SERV SM srl <small>VEIIS nr 651/19, jud. Satu Mare, J301479/2018, CUI 30050083</small>		sef proiect: arh. NEGRU O.		scară: 1:2.500	
proiectant specialitate arhitectură: TIM PROIECT srl <small>VEIIS nr 651/19, jud. Satu Mare</small>		proiectat: c.arh. BELEAN C.		nr. planșă: A. 02	
desenat: SZAKACS KATALIN		data: C.U.		oct. 2023	