

Harta cheie

Scara : 1:500

BENEFICIAR:
COMUNA CERTEZE

Localitatea Certeze, str Principala nr. 864,
447100, jud. Satu Mare, Romania
Tel.: 0261 - 858.005, Fax.: 0261 - 858.005
E-mail: office@primaria-certeze.ro

NUMAR PROIECT:
1/2024



PROIECTANT GENERAL:
PROCONSULTOP S.R.L.

Satu Mare, str. Rodnei, nr 22 S, jud. Satu
Mare
Nr. inreg. J30/312/2023, RO 440075
e-mail: proconsultop@gmail.com

DENUMIREA PROIECTULUI:

Reabilitare și modernizare strada Buleandru Mic,
județul Satu Mare, comuna Certeze, localitatea
Moiseni

FAZA: D.T.A.C.



Data: FEBRUARIE 2024

	Nume	Semnătura
Sef proiect	ing. Băliban B.	
Proiectant	ing. Băliban B.	
Desenat	ing. Boje R.	
Rev.	Data	Descriere
Ti	VERIFICAT	
Tai	APROBAT	
Tae	VERIFICATOR TEHNIC	Data

Plan de situație
Strada Buleandru Mic
Localitatea Moiseni
km 0+000 - km 0+100

Codificarea plansei

PROIECT	COD	FAZA	SUBIECT	NUMAR	REV
1/24	RMBM	DTAC	PS	3	0

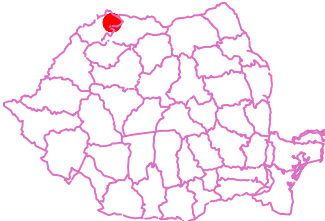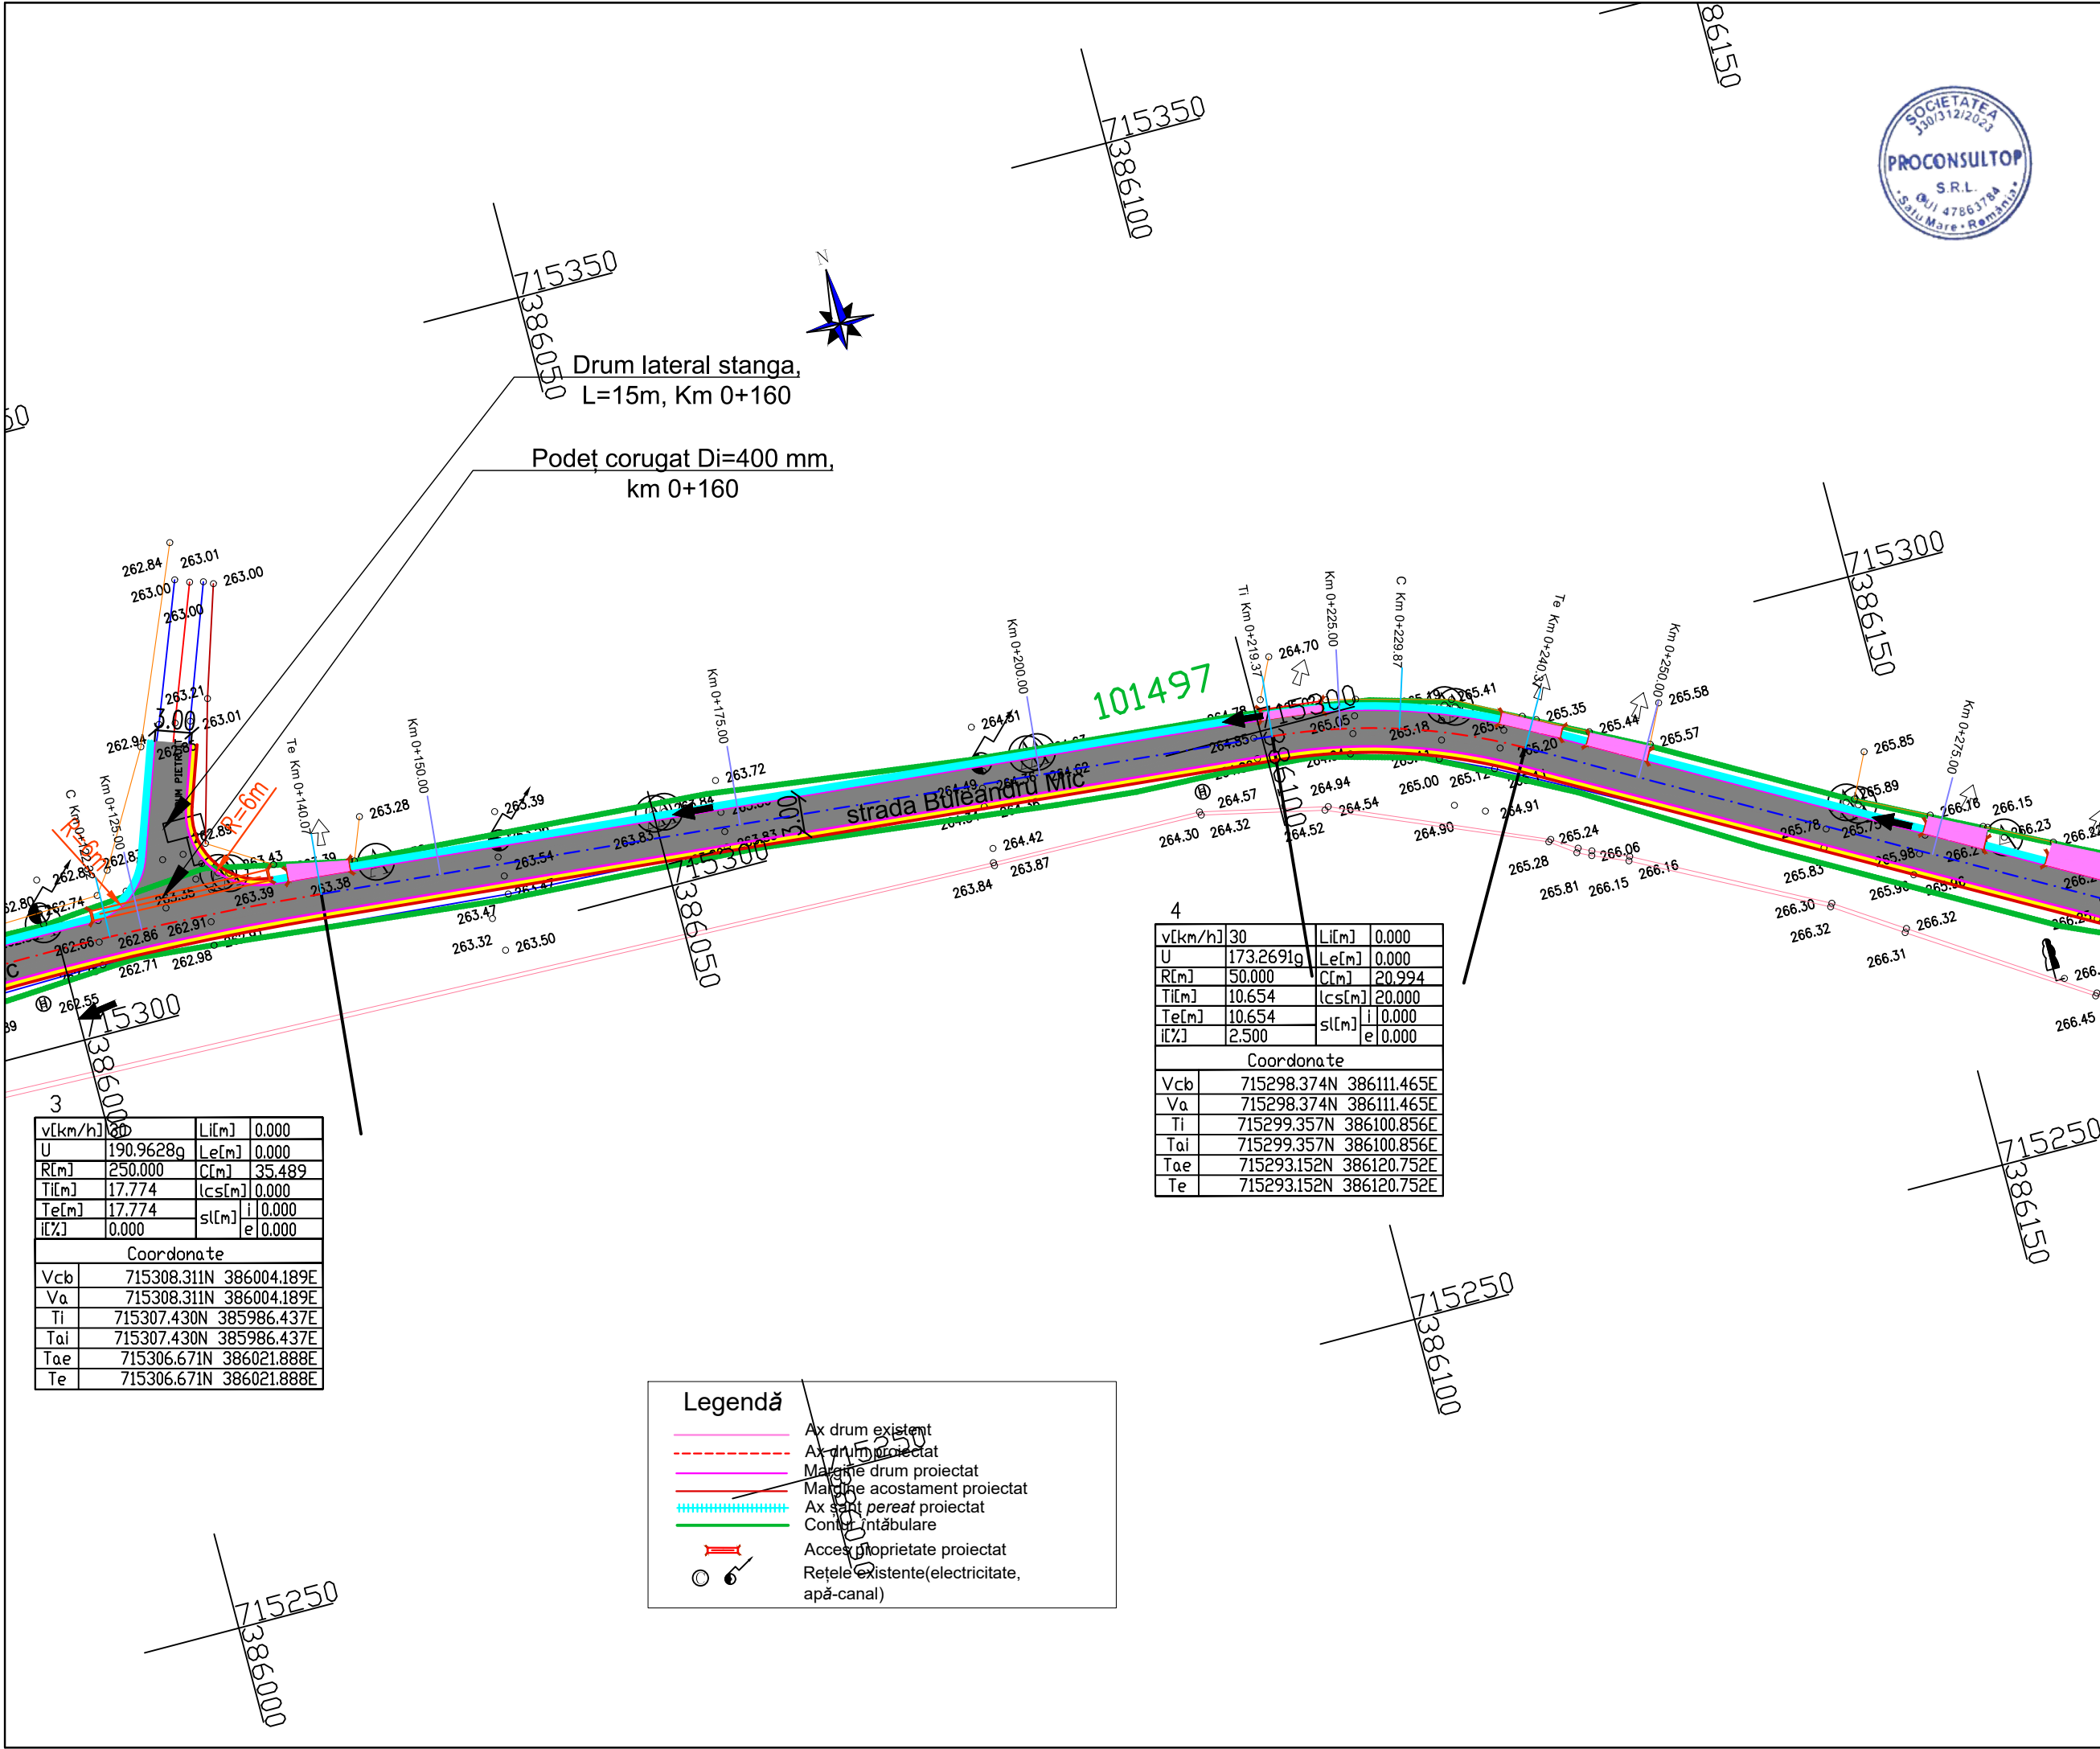

Harta cheie

Scara : 1:500

BENEFICIAR:
COMUNA CERTEZE

Localitatea Certeze, str Principala nr. 864,
447100, jud. Satu Mare, Romania
Tel.: 0261 - 858.005, Fax.: 0261 - 858.005
E-mail: office@primaria-certeze.ro

NUMAR PROIECT:
1/2024



PROIECTANT GENERAL:
PROCONSULTOP S.R.L.

Satu Mare, str. Rodnei, nr 22 S, jud. Satu
Mare
Nr. inreg. J30/312/2023, RO 440075
e-mail: proconsultop@gmail.com

DENUMIREA PROIECTULUI:

Reabilitare și modernizare strada Buleandru Mic,
județul Satu Mare, comuna Certeze, localitatea
Moiseni

FAZA: D.T.A.C.


Data:FEBRUARIE 2024

	Nume	Semnătura
Sef proiect	ing. Băliban B.	
Proiectant	ing. Băliban B.	
Desenat	ing. Boje R.	

Rev.	Data	Descriere	Proiectat
		VERIFICAT	
		APROBAT	
		VERIFICATOR TEHNIC	Data

Plan de situație
Strada Buleandru Mic
Localitatea Moiseni
km 0+100 - km 0+275

Codificarea plansei					
PROIECT	COD	FAZA	SUBIECT	NUMAR	REV
1/24	RMBM	DTAC	PS	4	0

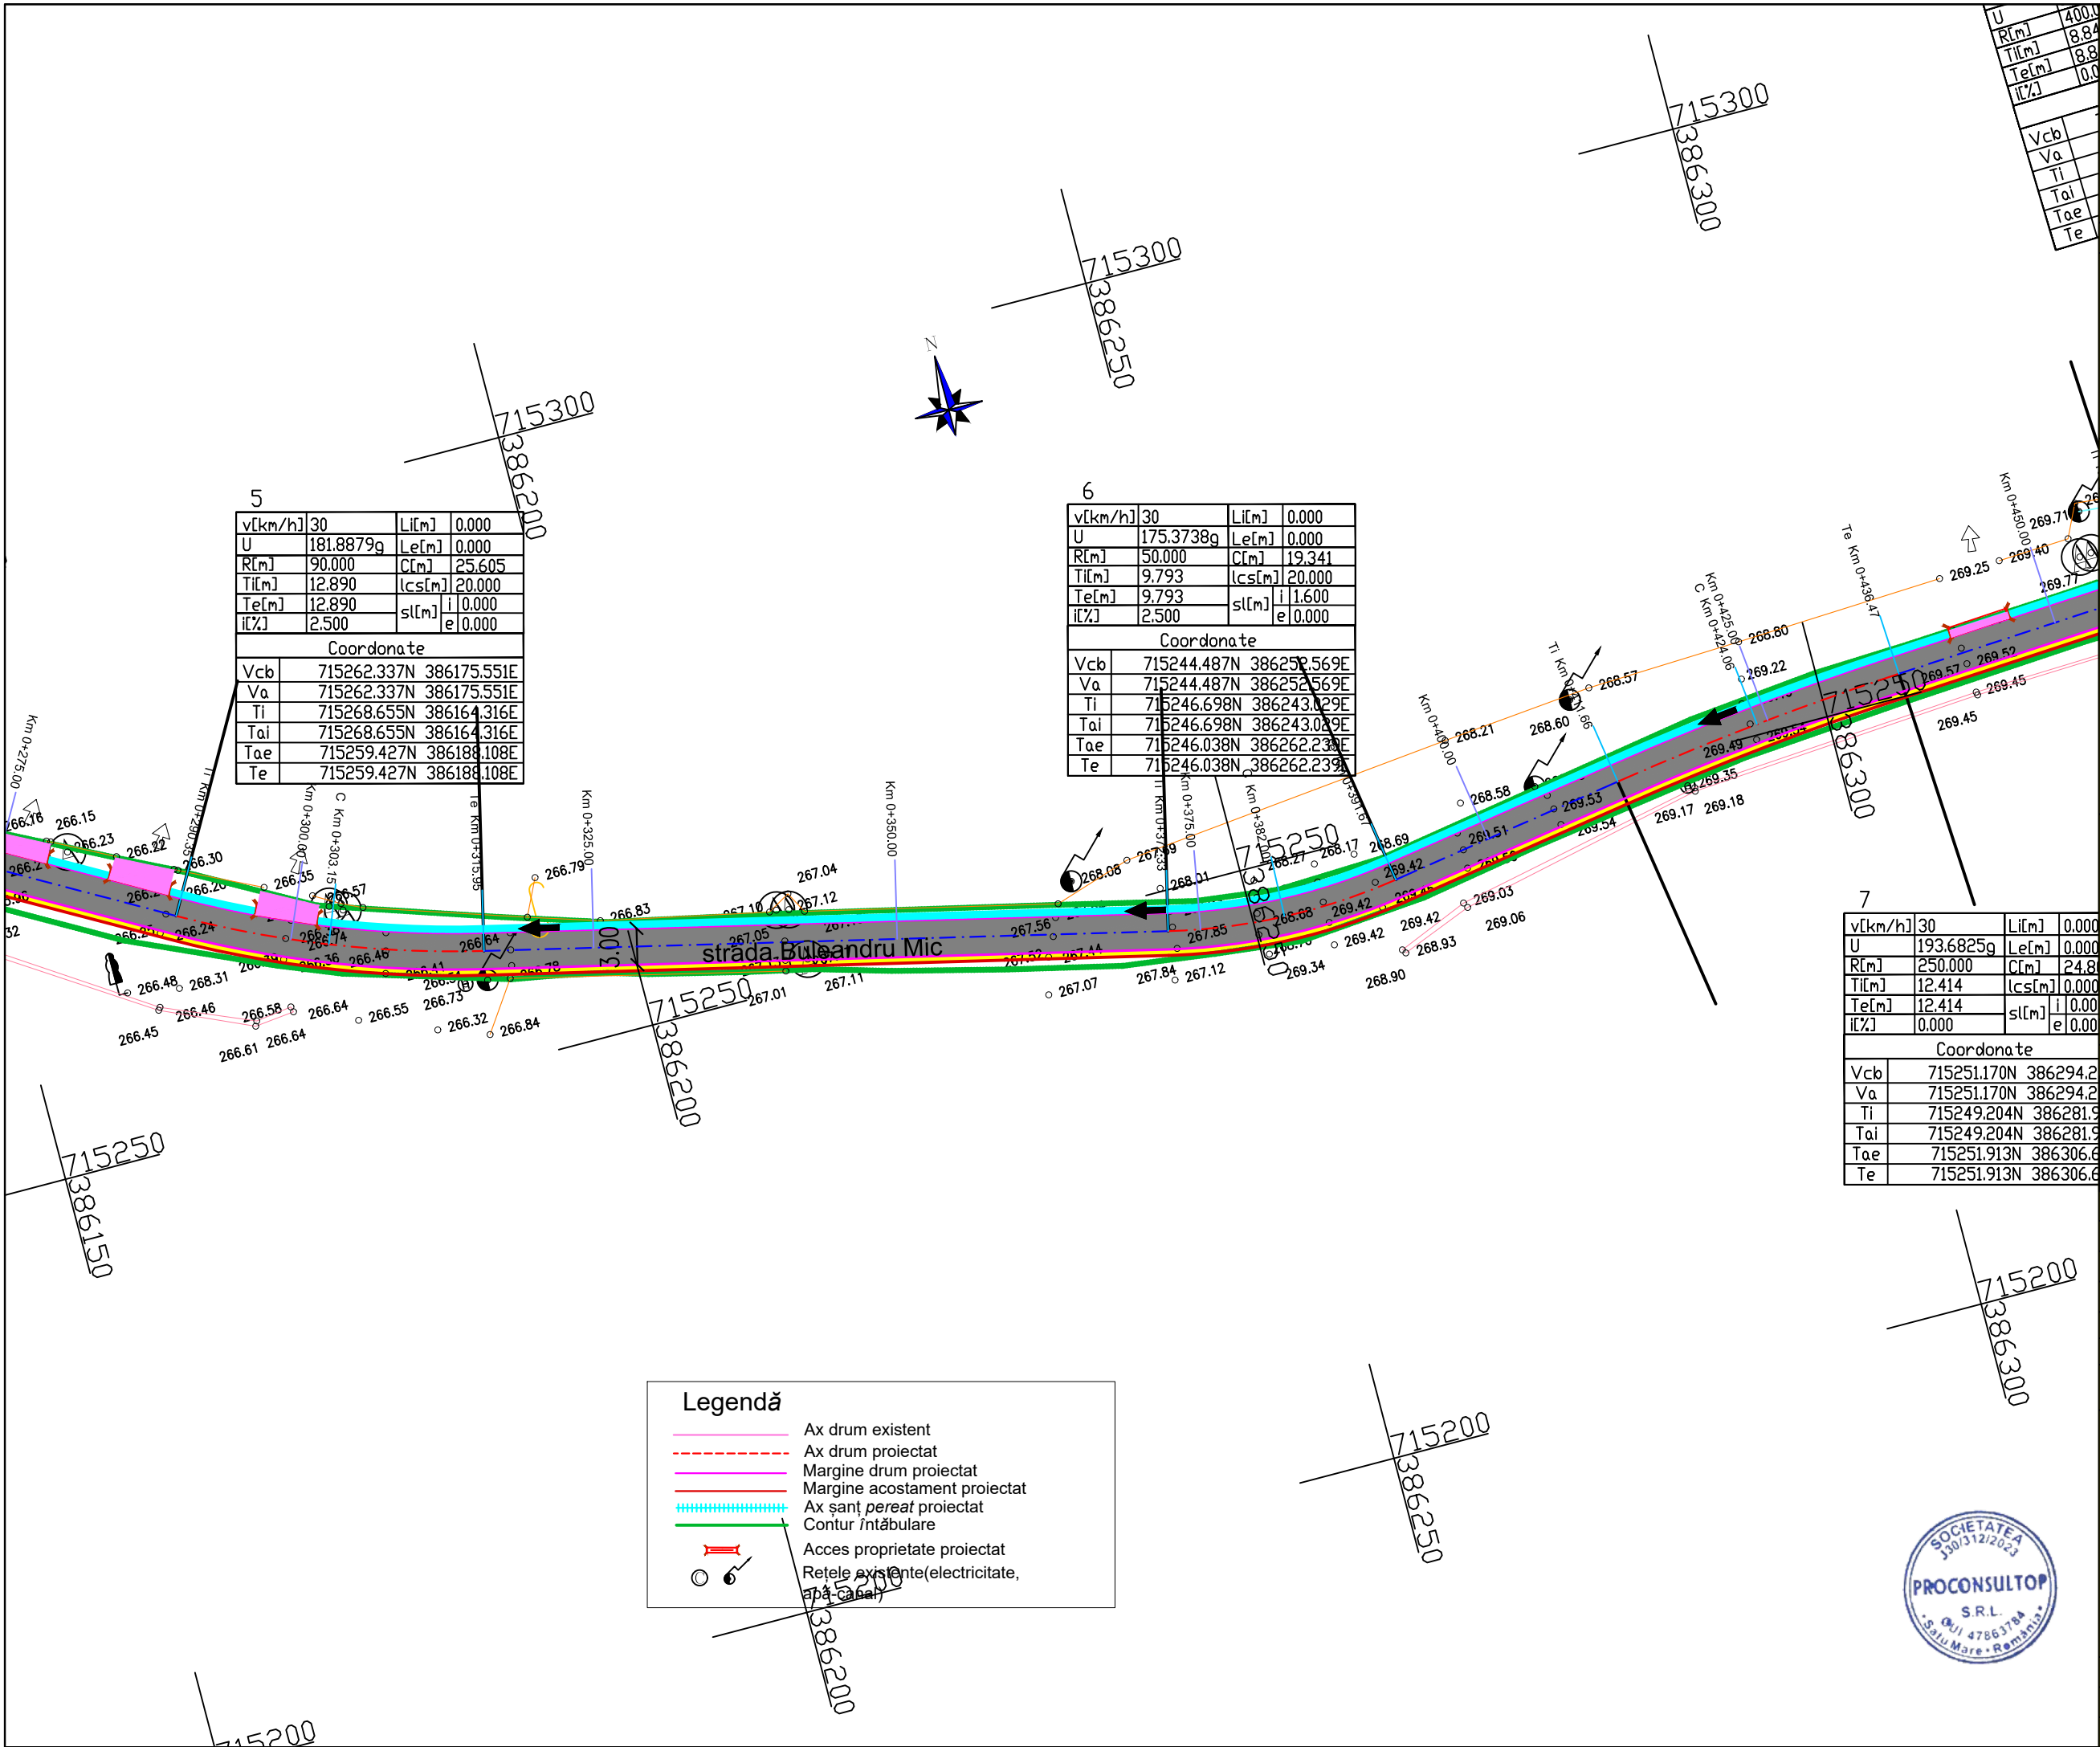


5			
v[km/h]	30	Li[m]	0.000
U	181.8879g	Le[m]	0.000
R[m]	90.000	C[m]	25.605
Ti[m]	12.890	lcs[m]	20.000
Te[m]	12.890	sl[m]	i 0.000
i[%]	2.500	e	0.000
Coordonate			
Vcb	715262.337N 386175.551E		
Va	715262.337N 386175.551E		
Ti	715268.655N 386164.316E		
Tai	715268.655N 386164.316E		
Tae	715259.427N 386188.108E		
Te	715259.427N 386188.108E		

6			
v[km/h]	30	Li[m]	0.000
U	175.3738g	Le[m]	0.000
R[m]	50.000	C[m]	19.341
Ti[m]	9.793	lcs[m]	20.000
Te[m]	9.793	sl[m]	i 1.600
i[%]	2.500	e	0.000
Coordonate			
Vcb	715244.487N 386258.569E		
Va	715244.487N 386258.569E		
Ti	715246.698N 386243.029E		
Tai	715246.698N 386243.029E		
Tae	715246.038N 386262.233E		
Te	715246.038N 386262.233E		

7			
v[km/h]	30	Li[m]	0.000
U	193.6825g	Le[m]	0.000
R[m]	250.000	C[m]	24.8
Ti[m]	12.414	lcs[m]	0.000
Te[m]	12.414	sl[m]	i 0.000
i[%]	0.000	e	0.000
Coordonate			
Vcb	715251.170N 386294.2		
Va	715251.170N 386294.2		
Ti	715249.204N 386281.9		
Tai	715249.204N 386281.9		
Tae	715251.913N 386306.6		
Te	715251.913N 386306.6		

Legendă	
	Ax drum existent
	Ax drum proiectat
	Margine drum proiectat
	Margine acostament proiectat
	Ax șanț perezat proiectat
	Contur întăbulare
	Acces proprietate proiectat
	Retele existente (electricitate, apă caldă)

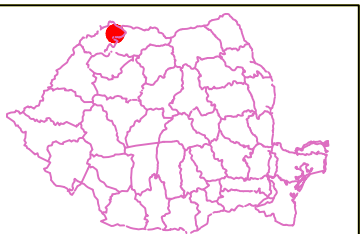

Harta cheie
Scara : 1:500

BENEFICIAR:
COMUNA CERTEZE

Localitatea Certeze, str Principala nr. 864,
447100, jud. Satu Mare, Romania
Tel.: 0261 - 858.005, Fax.: 0261 - 858.005
E-mail: office@primaria-certeze.ro

NUMAR PROIECT:
1/2024

PROIECTANT GENERAL:
PROCONSULTOP S.R.L.

Satu Mare, str. Rodnei, nr 22 S, jud. Satu
Mare
Nr. inreg. J30/312/2023, RO 440075
e-mail: proconsultop@gmail.com

DENUMIREA PROIECTULUI:

Reabilitare și modernizare strada Buleandru Mic,
județul Satu Mare, comuna Certeze, localitatea
Moiseni

FAZA: D.T.A.C.		
Data: FEBRUARIE 2024		
	Nume	Semnătura
Sef proiect	ing. Băliban B.	
Proiectant	ing. Băliban B.	
Desenat	ing. Boje R.	



Rev.	Data	Descriere	Proiectat
		VERIFICAT	
		APROBAT	
		VERIFICATOR TEHNIC	Data

Plan de situație Strada Buleandru Mic Localitatea Moiseni km 0+275 - km 0+450					
Codificarea plansei					
PROIECT	COD	FAZA	SUBIECT	NUMAR	REV
1/24	RMBM	DTAC	PS	5	0

8				
v[km/h]	30	Li[m]	0.000	
U	197.1860g	Le[m]	0.000	
R[m]	400.000	C[m]	17.681	
Ti[m]	8.842	lcs[m]	0.000	
Te[m]	8.842	i	0.000	
i[%]	0.000	sl[m]	e	0.000
Coordonate				
Vcb	715253.725N	386336.864E		
Va	715253.725N	386336.864E		
Ti	715253.196N	386328.038E		
Tai	715253.196N	386328.038E		
Tae	715254.643N	386345.659E		
Te	715254.643N	386345.659E		

10				
v[km/h]	30	Li[m]	0.000	
U	194.6553g	Le[m]	0.000	
R[m]	150.000	C[m]	12.593	
Ti[m]	6.300	lcs[m]	0.000	
Te[m]	6.300	i	0.000	
i[%]	0.000	sl[m]	e	0.000
Coordonate				
Vcb	715257.685N	386394.533E		
Va	715257.685N	386394.533E		
Ti	715257.366N	386388.241E		
Tai	715257.366N	386388.241E		
Tae	715258.531N	386400.776E		
Te	715258.531N	386400.776E		

12				
v[km/h]	30	Li[m]	0.000	
U	173.4442g	Le[m]	0.000	
R[m]	70.000	C[m]	29.200	
Ti[m]	14.815	lcs[m]	20.000	
Te[m]	14.815	i	0.000	
i[%]	2.500	sl[m]	e	0.000
Coordonate				
Vcb	715262.340N	386459.572E		
Va	715262.340N	386459.572E		
Ti	715261.588N	386444.776E		
Tai	715261.588N	386444.776E		
Tae	715269.022N	386472.795E		
Te	715269.022N	386472.795E		

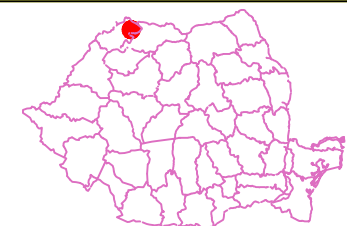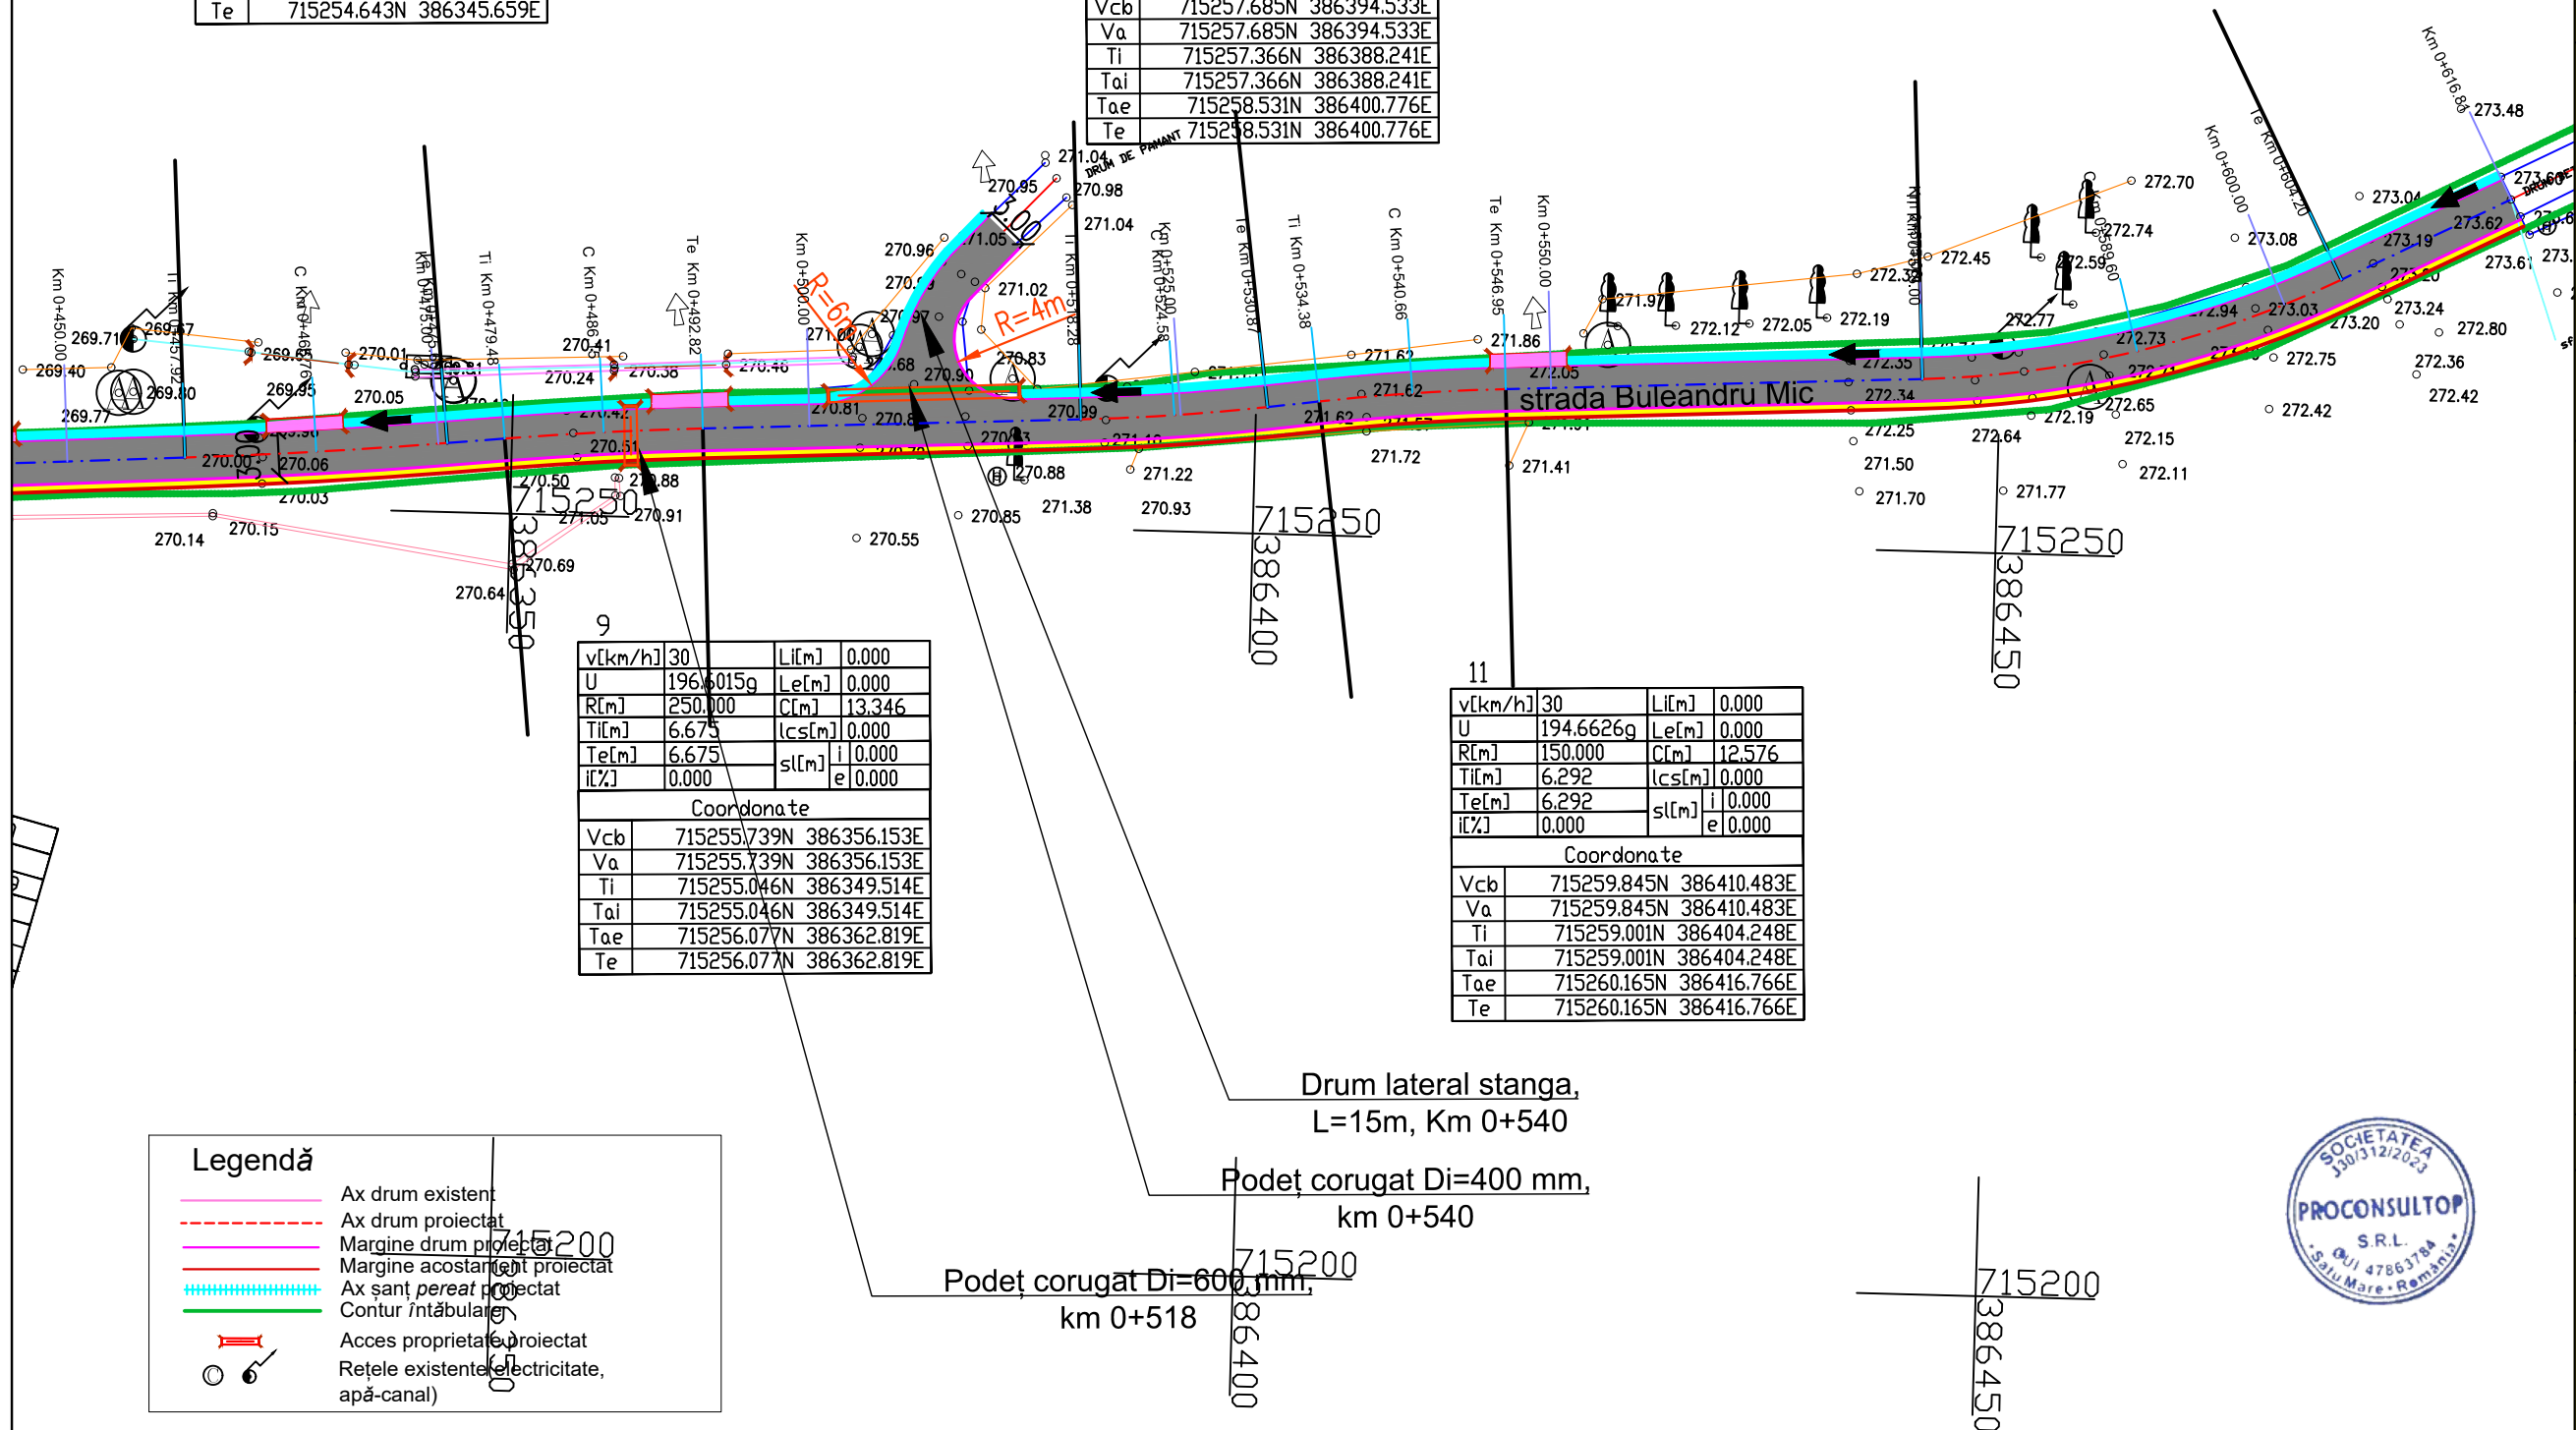

Harta cheie

Scara : 1:500

BENEFICIAR:
COMUNA CERTEZE

Localitatea Certeze, str Principala nr. 864,
447100, jud. Satu Mare, Romania
Tel.: 0261 - 858.005, Fax.: 0261 - 858.005
E-mail: office@primaria-certeze.ro

NUMAR PROIECT:
1/2024



PROIECTANT GENERAL:
PROCONSULTOP S.R.L.

Satu Mare, str. Rodnei, nr 22 S, jud. Satu
Mare
Nr. inreg. J30/312/2023, RO 440075
e-mail: proconsultop@gmail.com

DENUMIREA PROIECTULUI:

Reabilitare și modernizare strada Buleandru Mic,
județul Satu Mare, comuna Certeze, localitatea
Moiseni

FAZA: D.T.A.C.

Data: FEBRUARIE 2024

	Nume	Semnătura
Sef proiect	ing. Băliban B.	
Proiectant	ing. Băliban B.	
Desenat	ing. Boje R.	

Rev.	Data	Descriere	Proiectat
		VERIFICAT	
		APROBAT	
		VERIFICATOR TEHNIC	Data

Plan de situație
Strada Buleandru Mic
Localitatea Moiseni
km 0+450 - km 0+616.81

Codificarea plansei

PROIECT	COD	FAZA	SUBIECT	NUMAR	REV
1/24	RMBM	DTAC	PS	6	0