


Plan de amplasament și delimitare a imobilului

Scara 1: 1500

| | | |
|---------------------|--|-------------------|
| Nr. cadastral | Suprafața măsurată a imobilului (mp) | Adresa imobilului |
| 101990 | 24375 | Giungi |
| Nr. Cartea Funciară | Unitatea Administrativ Teritorială (UAT) | |
| 101990 | Beltiug / Intravilan | |

Imobil inregistrat in planul cadastral fara localizare certa datorita lipsei planului parcelar

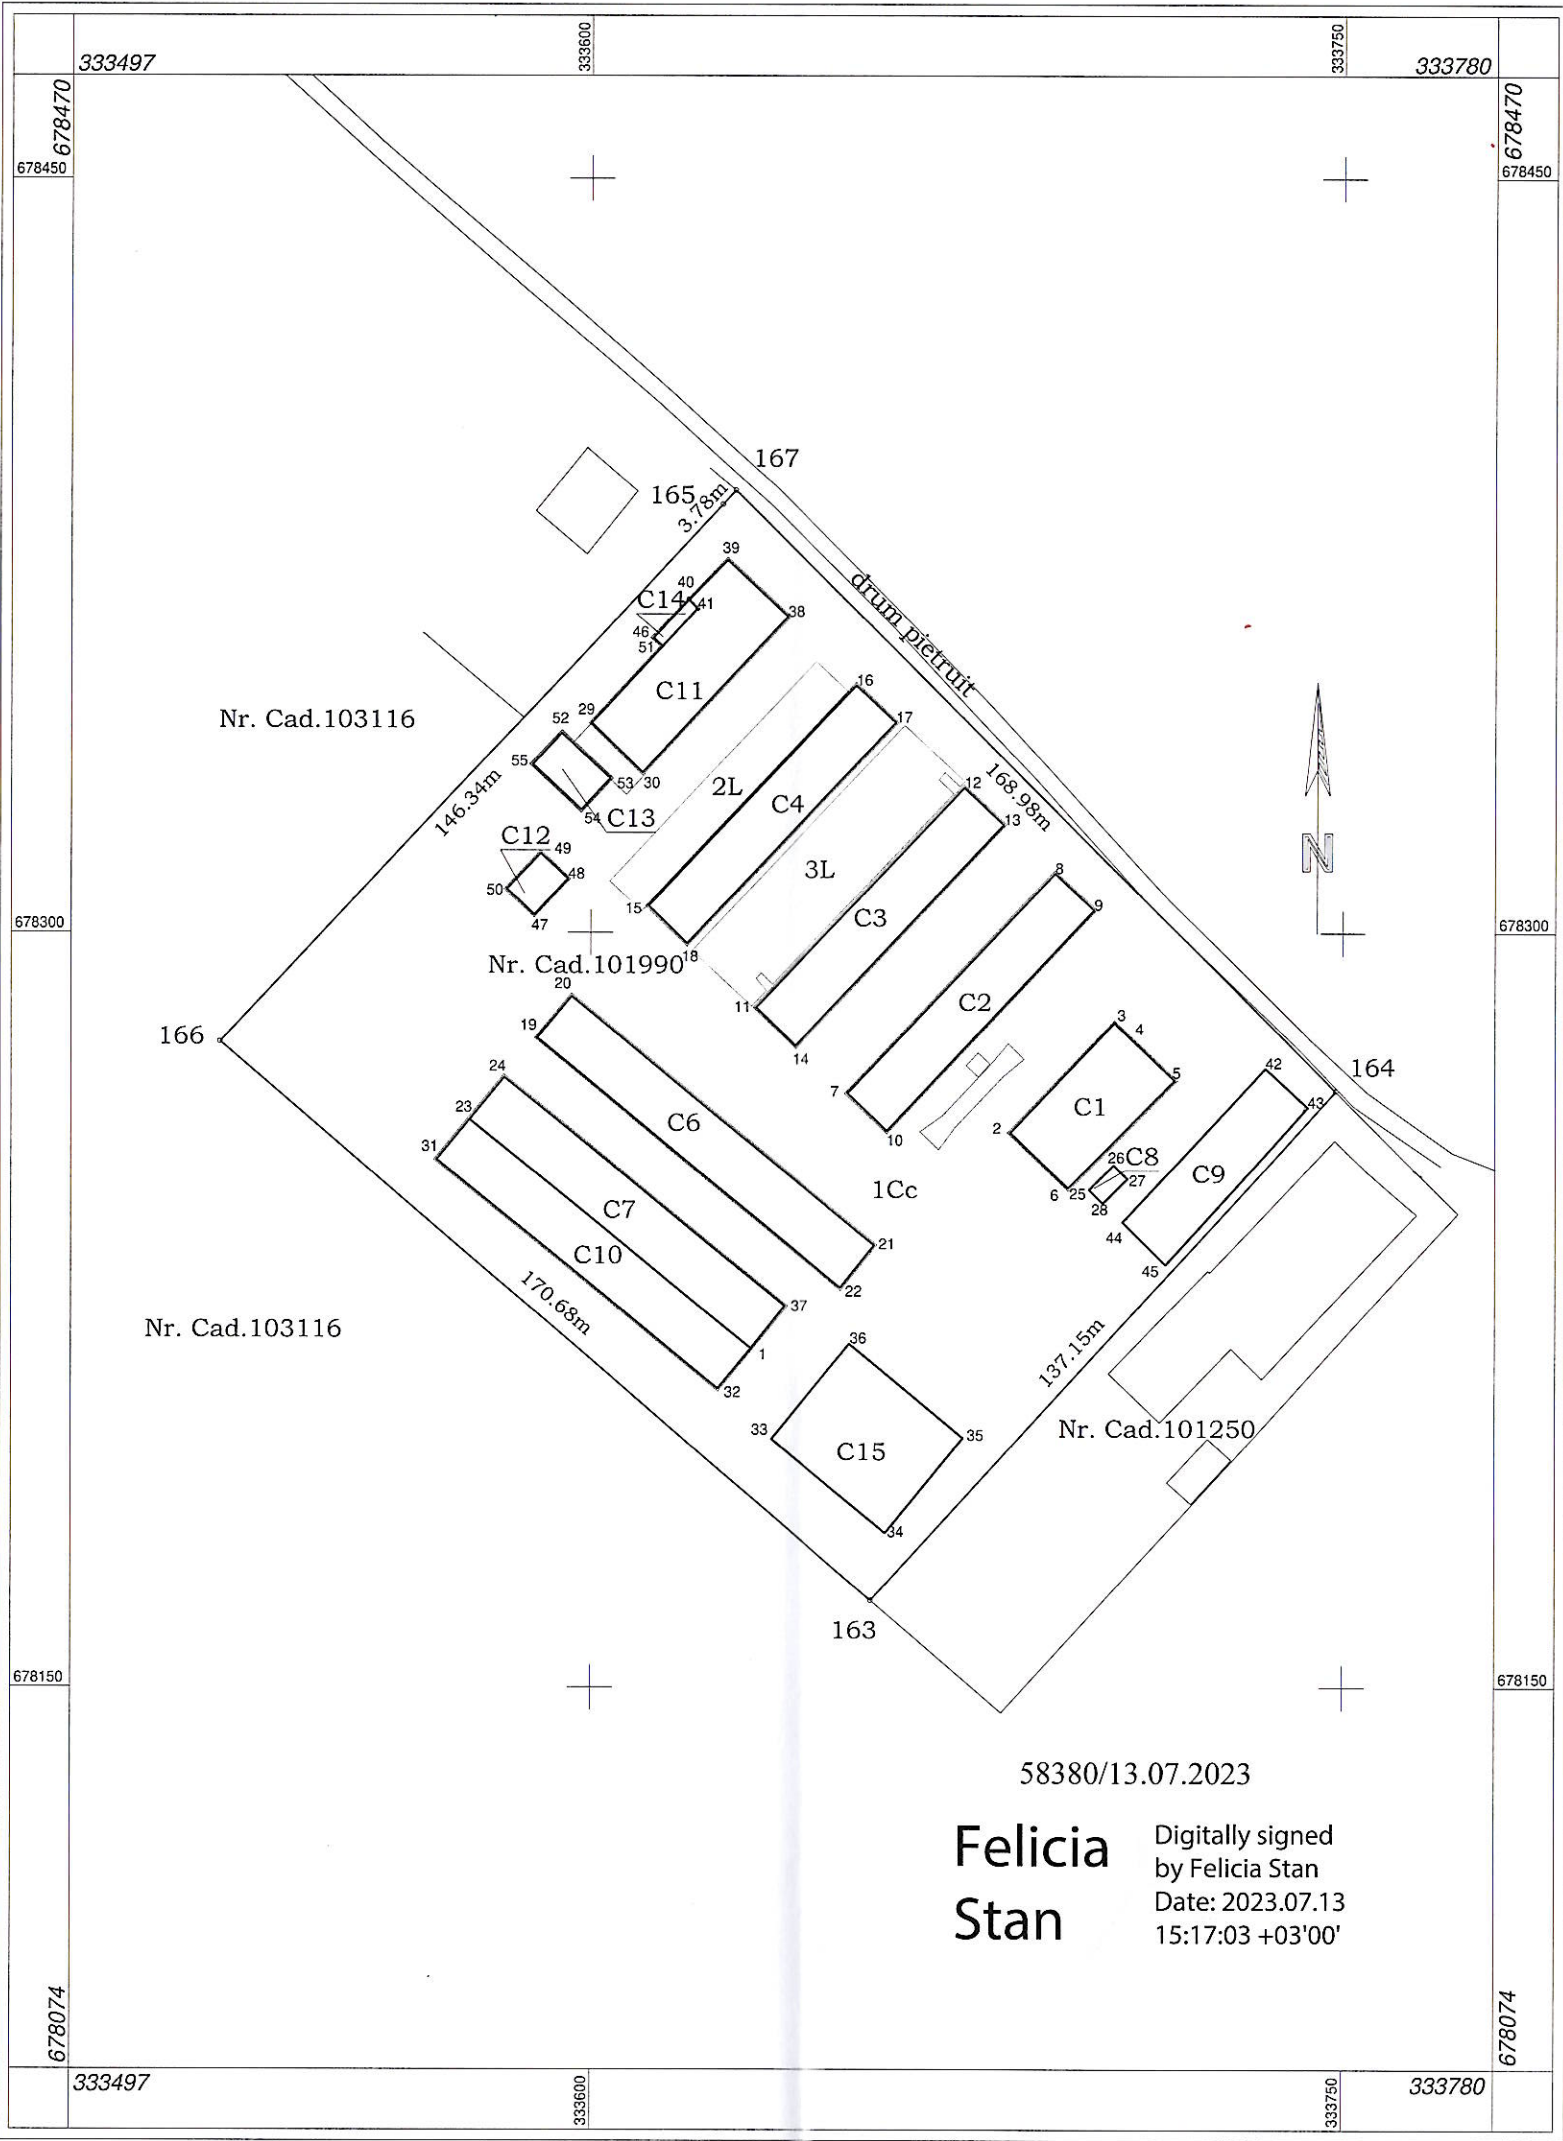

A. DATE REFERITOARE LA TEREN

| Nr. parcelă | Categorie de folosință | Suprafața (mp) | Mențiuni |
|-------------|------------------------|----------------|--------------------------|
| 1 | Cc | 22875 | Teren partial imprejmuit |
| 2 | L | 500 | |
| 3 | L | 1000 | |
| TOTAL | | 24375 | |

B. DATE REFERITOARE LA CONSTRUCTII

| Cod | Destinația | Suprafața construită la sol (mp) | Mențiuni |
|-------|------------|----------------------------------|---|
| C1 | CIE | 491.0 | Magazie de cereale (P), Sd=491.0mp |
| C2 | CIE | 649.0 | Sopron (P), Sd=649.0mp |
| C3 | CIE | 655.0 | Depozit (P), Sd=655.0mp |
| C4 | CIE | 650.0 | Sopron (P), Sd=650.0mp |
| C6 | CIE | 839.0 | Depozit si moara (P), Sd=839.0mp |
| C7 | CIE | 777.0 | Grajd vaci (P), Sd=777.0mp |
| C8 | CIE | 27.0 | Statie de pompare (P), Sd=27.0mp, construita in 2021 |
| C9 | CIE | 493. | Rezerva apa, Sd= 493.0mp, construita in 2021 |
| C10 | CIE | 745.0 | Padoc (P), Sd=745.0mp, construita in 2021 |
| C11 | CIE | 627.0 | Abator (P), Sd= 627.0mp, construita in 2021 |
| C12 | CIE | 72.0 | Filtru Sanitar (P), Sd=72.0mp , construita in 2023 |
| C13 | CA | 113.0 | Copertina tarc (P), Sd=113.0mp , construita in 2022 |
| C14 | CA | 26.0 | Copertina agregate(P), Sd=26.0mp , construita in 2022 |
| C15 | CA | 720.0 | Platforma dejectii (P), Sd=720.0mp , construita in 2022 |
| TOTAL | | 6884.0 | |

Suprafața totală măsurată a imobilului = 24375mp

Suprafața din act = 24375mp

| | | |
|---|--|--|
| Executant Normak Tamas Zoltan Seria RO-SM-F Nr.0119/20.05.2019 Confirm executarea măsurătorilor la teren, corectitudinea întocmirii documentației cadastrale și corespondența acesteia cu realitatea din teren NORMAK TAMAS-ZOLTAN Semnătura Data:29.06.2023 | | Inspector Confirm introducerea imobilului în baza de date integrată și atribuirea numărului cadastral Semnătura Data..... Ștampila BCPI |
|---|--|--|