
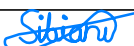
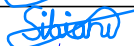
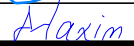
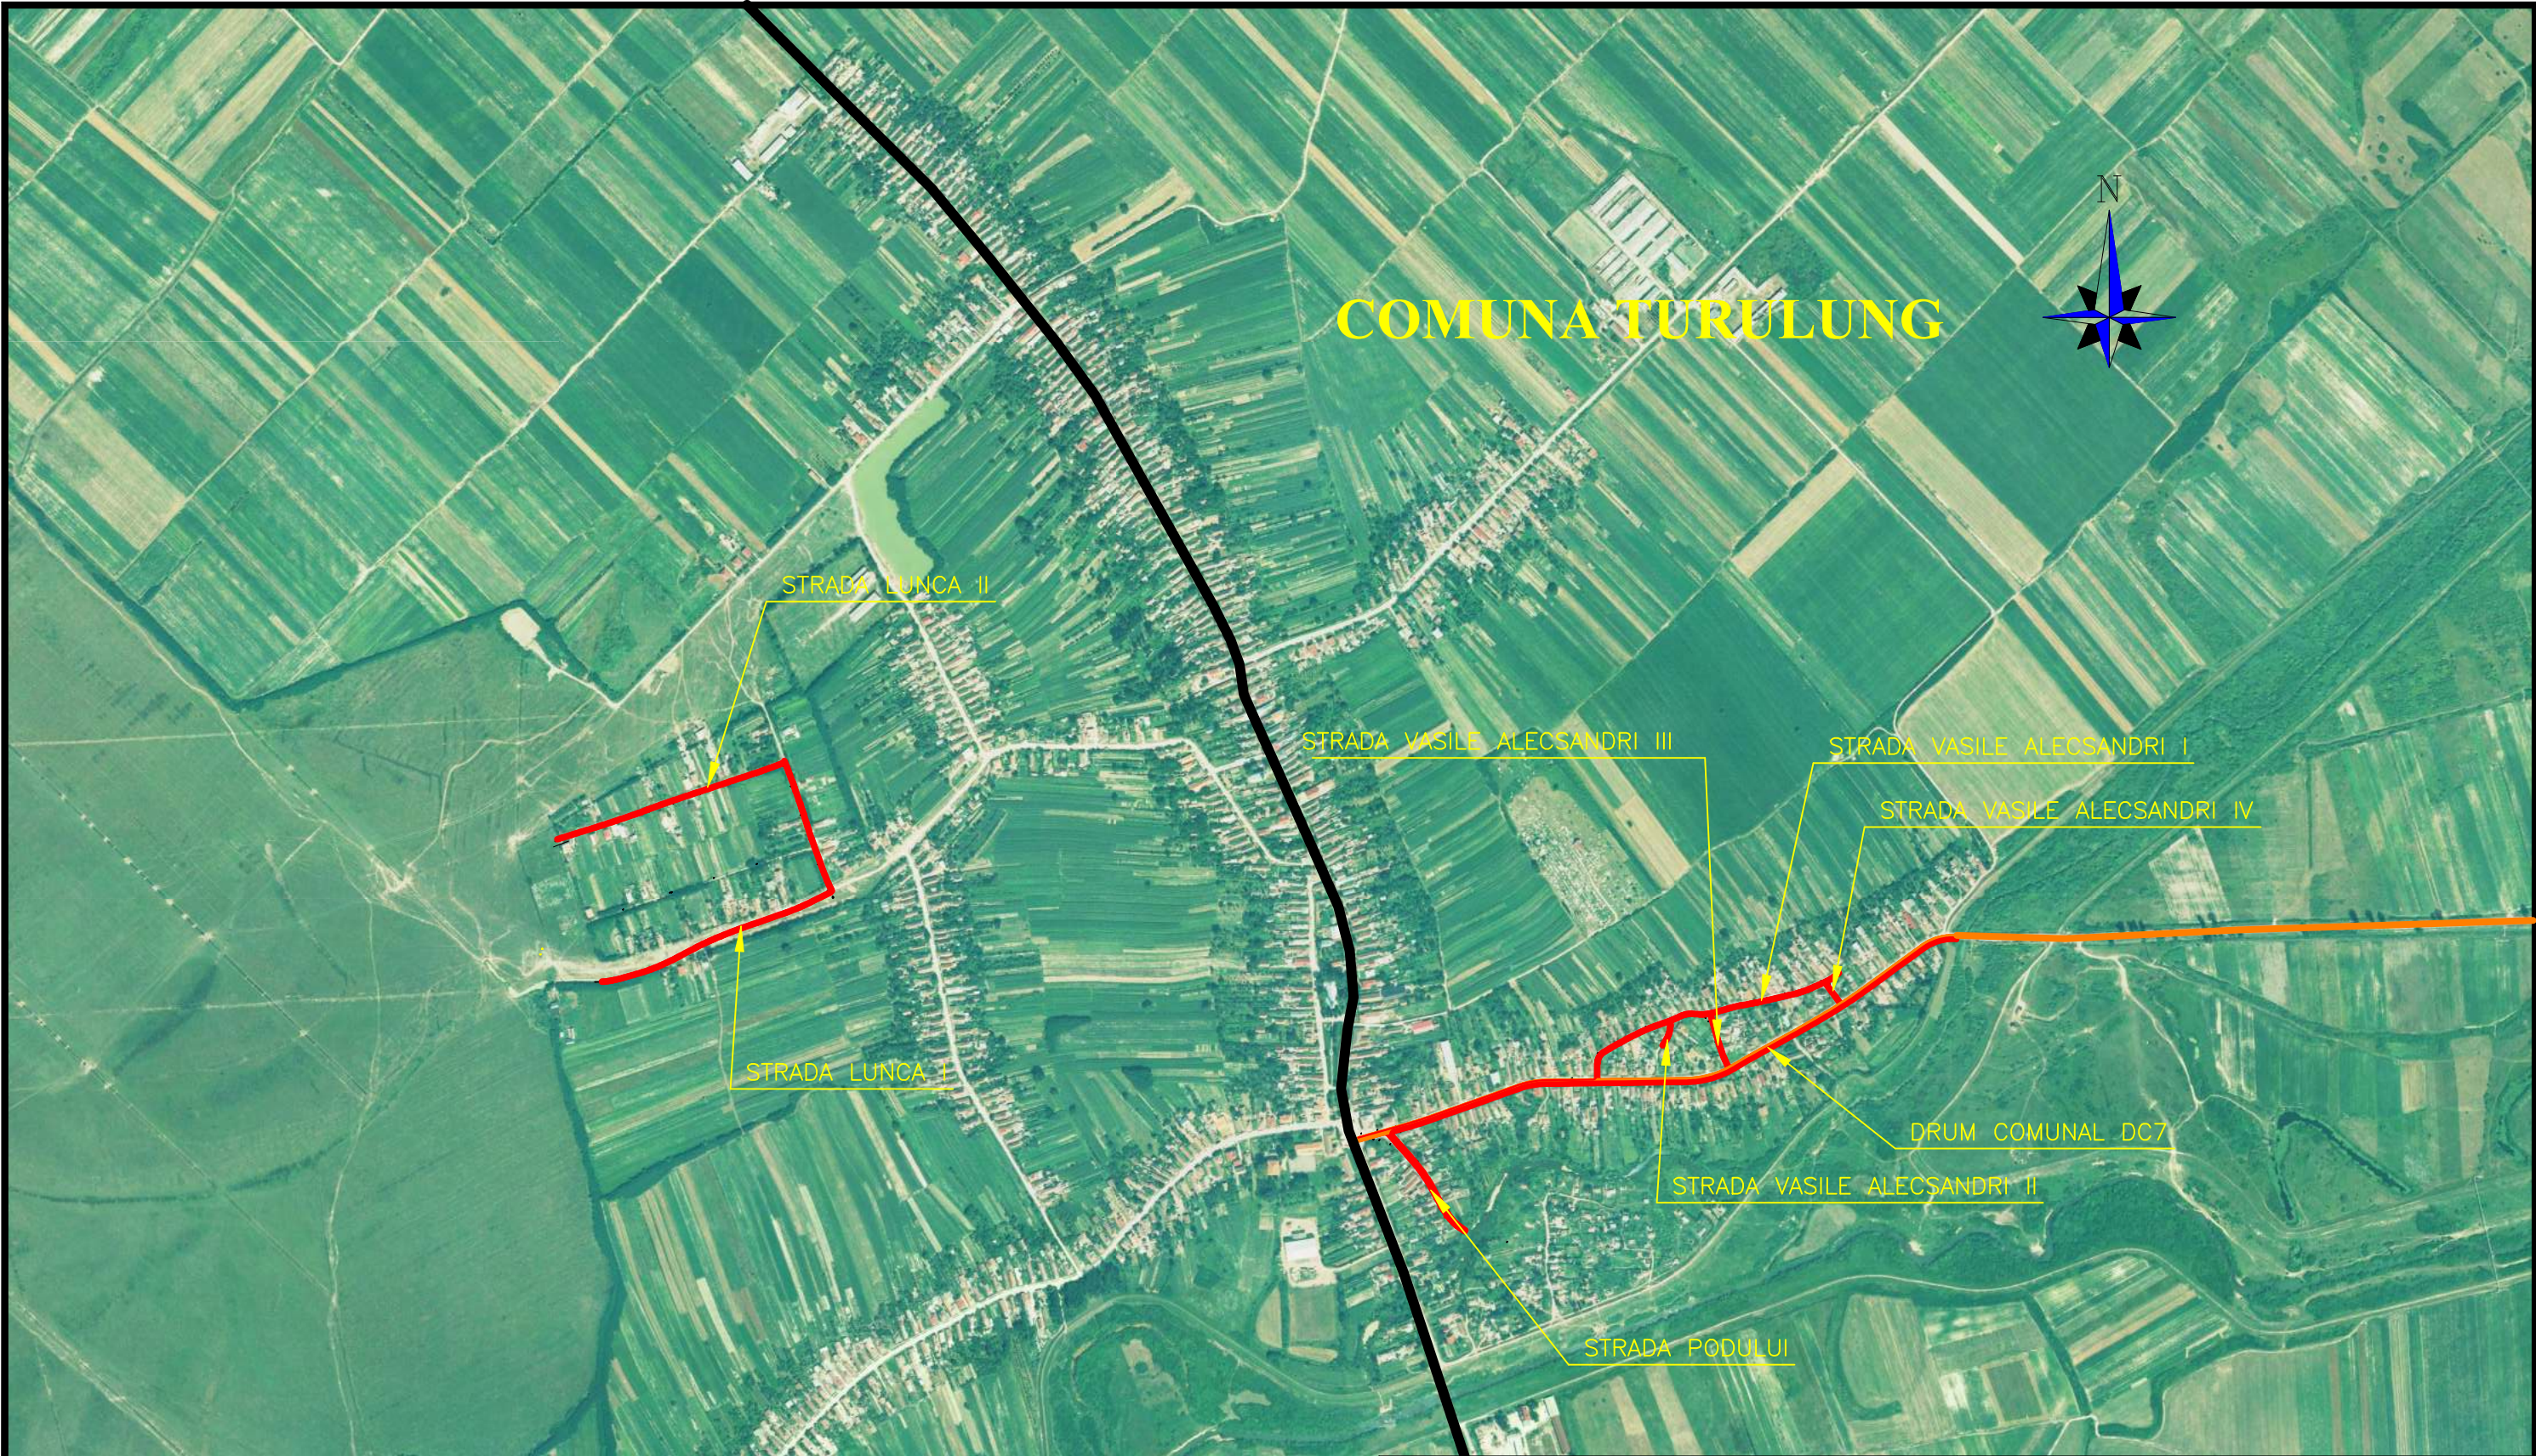




LEGENDA

- DRUMURI PROIECTATE
- DRUM NATIONAL DN 1C





Verificator				
Expert				
	Nume	Semnatura	Cerinta	REFERAT de verificare/RAPORT de expertiza tehnica
<div><div></div><div>CENTRUL DE PROIECTARE SI INGINERIE S.R.L. SATU MARE, str. Corneliu Coposu 2/57A, nr. ORC J30/440/2009, CUI RO25628958 tel 0744.513.524, e-mail: office@cpism.ro</div></div>			Beneficiar: COMUNA TURULUNG, JUDETUL SATU MARE	
Specificatie	Nume	Semnatura	SCARA	Titlu proiect:
Sef Proiect	ing.Sibianu Cosmin		1:10000	MODERNIZARE DRUMURI IN COMUNA TURULUNG
Proiectat	ing.Sibianu Cosmin		data	
Desenat	Maxin Adriana		2023	Titlu plansa: PLAN DE INCADRARE
				Proiect nr. 17/D17/SF/2023
				Faza S.F.
				Plansa nr. PI 01



COMUNA TURULUNG

LEGENDA

- DRUMURI PROIECTATE
- DRUM NATIONAL DN 1C
- DRUM COMUNAL DC7

Verificator				
Expert				
	Nume	Semnatura	Cerinta	REFERAT de verificare/RAPORT de expertiza tehnica
<div><div></div><div>CENTRUL DE PROIECTARE SI INGINERIE S.R.L. SATU MARE, str. Corneliu Coposu 2/57A, nr. ORC J30/440/2009, CUI RO25628958 tel 0744.513.524, e-mail: office@cpism.ro</div></div>			Beneficiar: COMUNA TURULUNG, JUDETUL SATU MARE	
Specificatie	Nume	Semnatura	SCARA	Titlu proiect:
Sef Proiect	ing.Sibianu Cosmin		1:10000	MODERNIZARE DRUMURI IN COMUNA TURULUNG
Proiectat	ing.Sibianu Cosmin		data	
Desenat	Maxin Adriana		2023	Titlu plansa: PLAN DE INCADRARE
				Proiect nr. 17/D17/SF/2023
				Faza S.F.
				Plansa nr. PI 02