

168383

EO1

LEGENDA

Limite

(mr. cad:165209, S=1900 m²)

Parcelare existentă

Alimentum propus

Acces parcela

Cladri existente

Clădiri propuse

Durn pietruit - existent

Echipare editură

Stâlp medie tensiune


Bazin Vidanjabil

existent
propus

Rețea electrică

Reiea apa

Reiea gaz

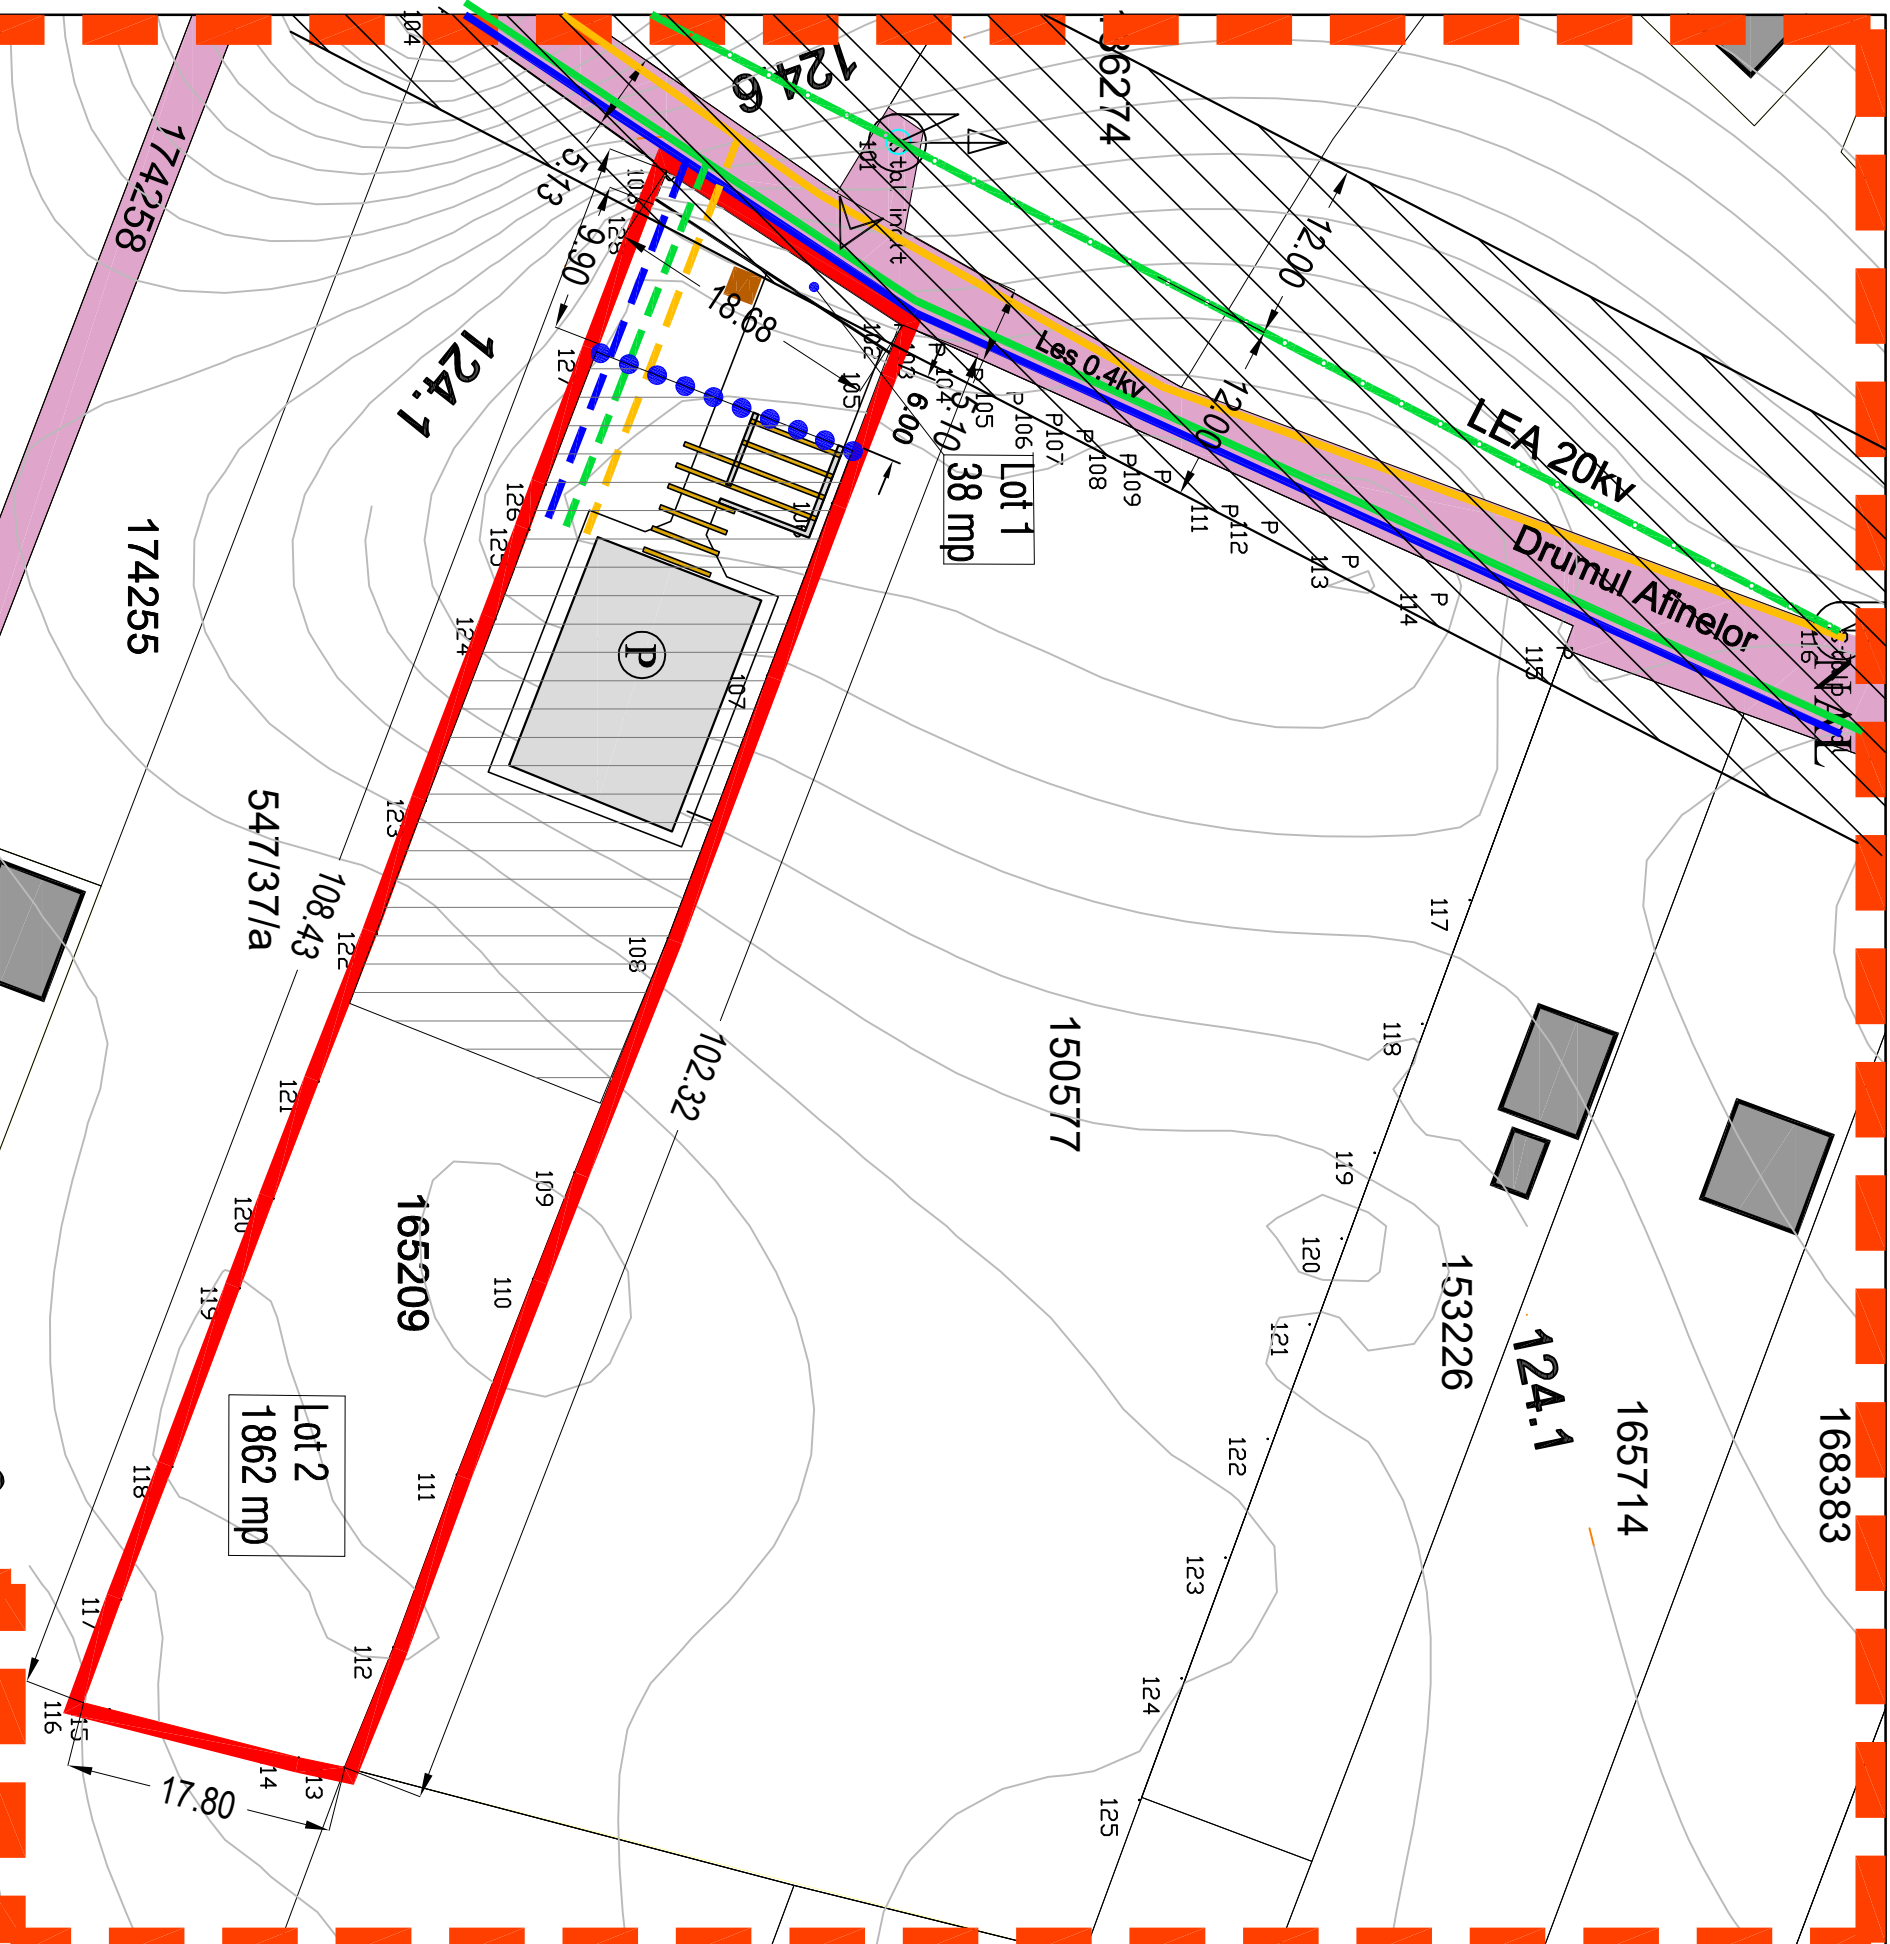

PROIECTANT:				BENEFICIAR:		PROIECT NR.	
S.C. HABIT S.R.L. SATU MARE Tel.: 0744367278				NEZEZON CSABA JANOS si		57/2021	
				NEZEZON EVA CSILLA			
Aut. J30/1402/1992				mun. Satu Mare, str. George Cosbuc, nr. 48			
		NUME	SEMN.	TITLU PROIECT: P.U.Z.		FAZA:	
SEF PROIECT		ARH. BABICI NICOLAE		CASA DE VACANTA " P " SI ANEXA (carport)		P.U.Z.	
				mun. SATU MARE, zona BIERCU ROSU,			
PROIECTAT		ARH. MIKLOSI ISTVAN		DRUMUL AFINELOR, FN, CF 165209			
DESENAT		ARH. MIKLOSI ISTVAN		TITLU PLANSĂ :		PLANSĂ NR.	
				REGLAMENTARI EDILITARE		E01	