



PLAN DE ÎNCADRARE ÎN ZONĂ
scara 1:2000
privind numărul cadastral 183973 cuprins în CF 183973 -
Satu Mare din loc. Satu Mare, jud. Satu Mare

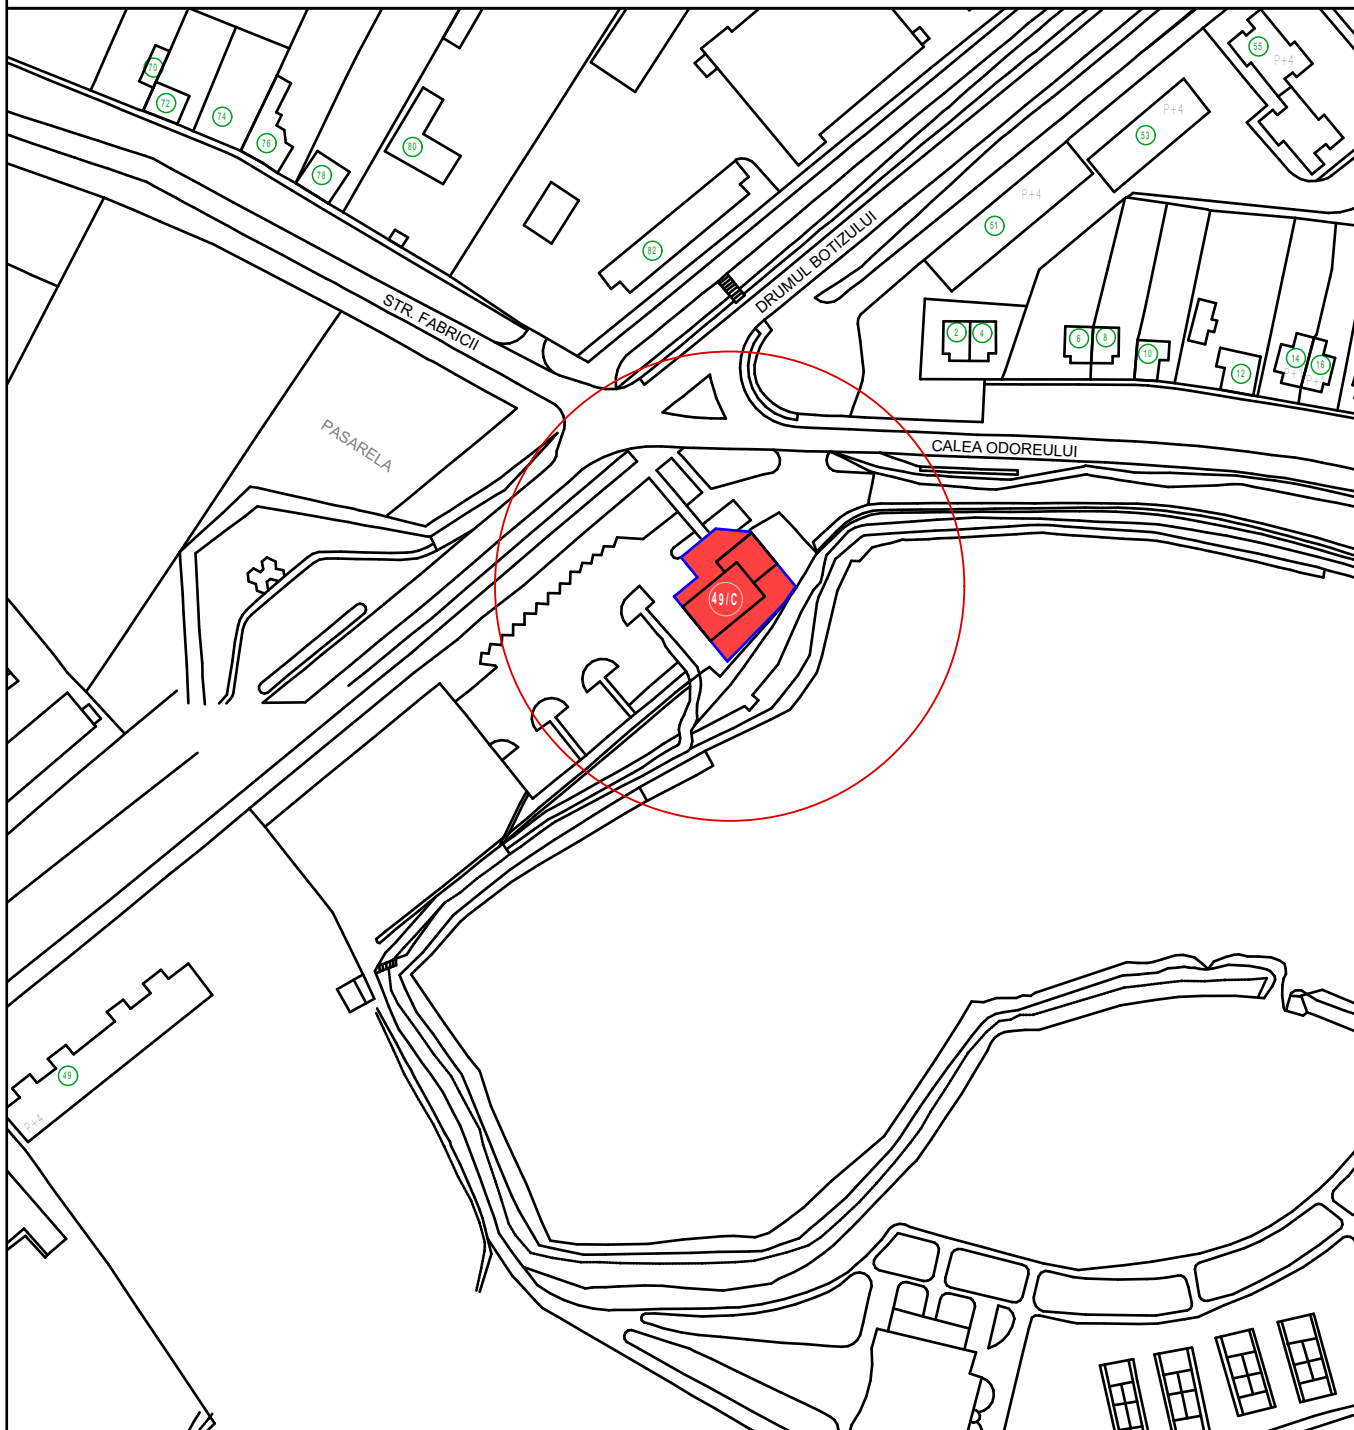

LEGENDA

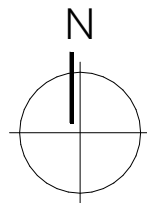

Teren studiat

	S.C. ARHABITAT 2015 S.R.L. Str. C. Coposu nr.2, ap.58B, mun. Satu Mare E-mail: satumare@arhidinamic.ro			beneficiar :	DOBRA COM S.R.L.	nr. proiect :	218 /2020
				titlu proiect:	Modificare de temă la Autorizația de Construire nr. 176 din 02.09.2021	faza :	D.T.A.C.
	NUME	SEMNATURA	scara :	Reabilitare Restaurant "Pescarus" P - P+1 strada Botizului 49/C, municipiul Satu Mare			
	SEF PROIECT	arh. IUORAS VIOLETA	1:2000				
	PROIECTAT	arh. IUORAS VIOLETA	data :	denumire plansa:	Plan de incadrare	nr. plansa :	A.01.R
	DESENAT	arh. SEVERIN VLAD	apr.2024				