


PLAN TOPOGRAFIC pentru P.U.Z.

AI imobilului de sub nr. cadastral 174716  
C.F. nr. 174716 U.A.T. Satu Mare  
Adresa imobilului : intravilan Mun. Satu Mare, str. Spicului, nr.65, jud. Satu Mare.  
Proprietar: S.C. ELICON IMPEX S.R.L., CIF=12063070  
Scara 1:1000

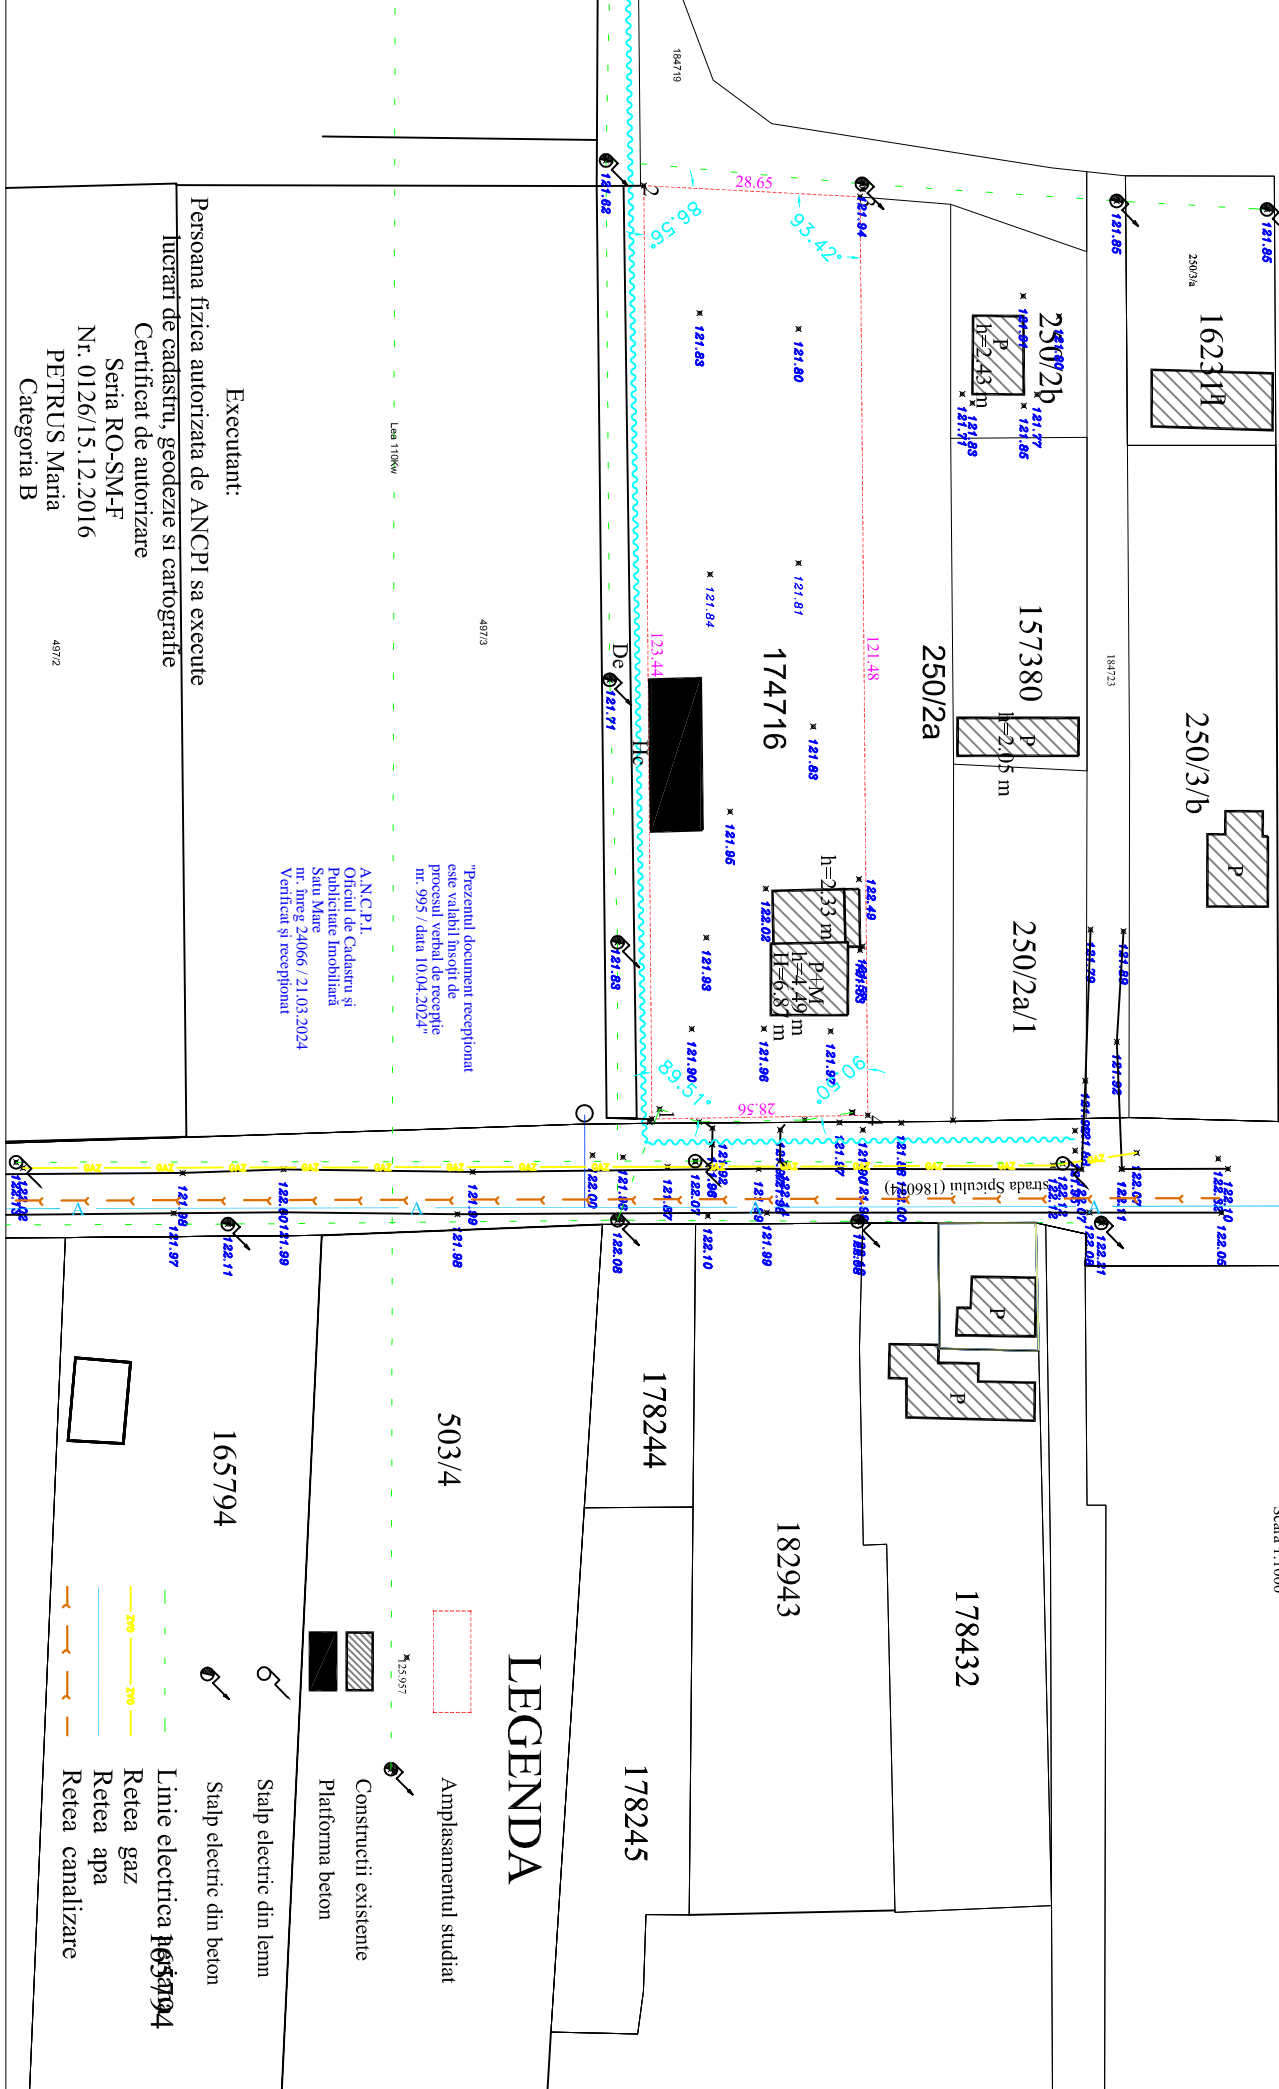

LEGENDA

Amplasamentul studiat



Construcții existente



Platforma beton



Stalp electric din lemn



Stalp electric din beton



Linie electrică 10kV



200



200



200



200

Retea canalizare