

PLAN URBANISTIC ZONAL

ELABORARE P.U.Z. PENTRU
REFATĂDIZARE, RECOMPARTIMENTARE ȘI MANSĂRDARE IMOBIL. Șp+P+IE ÎN VEDEREA
REALIZĂRII A 3 UNITĂȚI LOCATIVE, DEMOLARE ANEXE, REFĂCERE ÎMPREJUMIRE
MUN. SATU MARE STR. MIRON COSTIN NR. 38


PROPRIETATE ASUPRA TERENULUI

Limita zonei studiate

Teren beneficiar

	a). PROPRIETATE PUBLICA
	TERENURI PROPRIETATE PUBLICA DE INTERES LOCAL
	b). PROPRIETATE PRIVATA
	TERENURI PROPRIETATE PRIVATA A PERSOANELOR FIZICE SAU JURIDICE

DOMENII	CATEGORIA DE INTERES			DIMENSIUNI	
	NATIONAL	JUDETEAN	LOCAL	SUPRAF. TEREN	LUNGIME
CAI DE COMUNICATIE				1200.00 mp	
INFRASTRUCTURA MAJORA:					
RETEA DE APA			●		14
RETEA DE CANALIZARE			●		9
LINEE ELECTRICA 0,4KV			●		6
RETEA DE GAZE			●		5

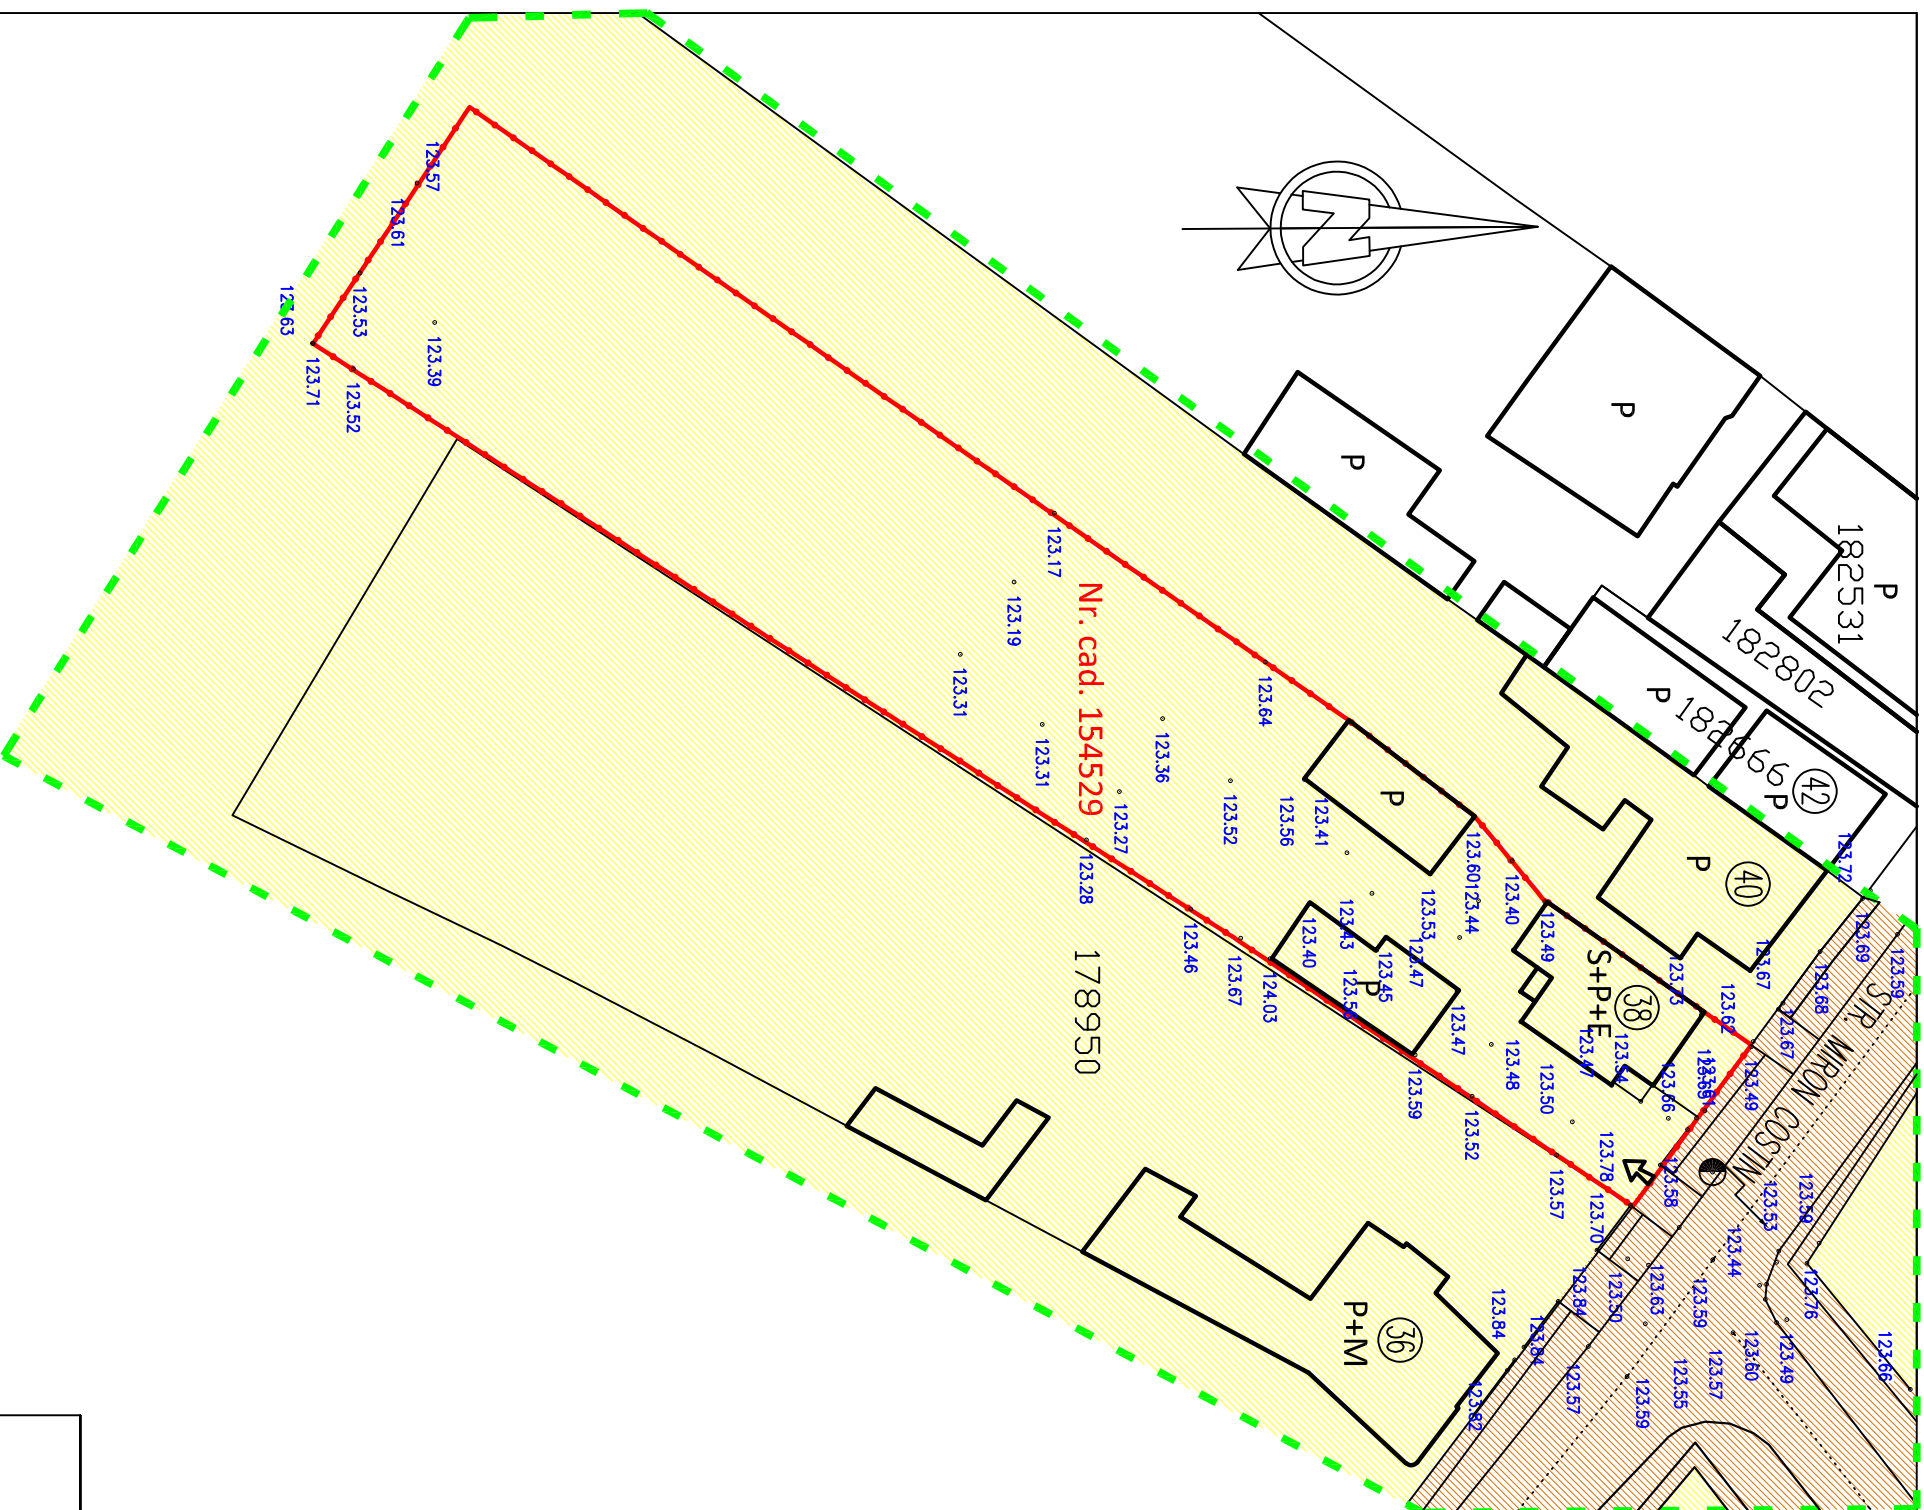

S.C. ARHING S.R.L.			Beneficiar:	NR. PROIECT 5/2023
SANTIA SERGIU LEONTIN				
Titlu proiect ELABORARE PUZ-REFATADIZARE, RECOMPARTIMENTARE SI MANSARDARE IMOBIL So+P+E IN VEDEREA REALIZARII A 3 UNITATI LOCATIVE, DEMOLARE ANEXE, REFACERE IMPREMIURE MUN. SATU MARE STR. MIRON COSTIN NR. 38			FAZA: PUZ	
PLAN DE SITUATIE PROPRIETATE ASUPRA TERENULUI			PLANSA NR: A6	