


PLAN URBANISTIC ZONAL

ELABORARE P.U.Z. PENTRU
REFATADIZARE, RECOMPARTIMENTARE SI MANSARDARE IMOBIL. S0+P+1E IN VEDEREA
REALIZARII A 3 UNITATI LOCATIVE, DEMOLARE ANEXE, REFACERE IMPREJMUIRE
MUN. SATU MARE STR. MIRON COSTIN NR. 38

REGLEMENTARI URBANISTICE-ZONIFICARE

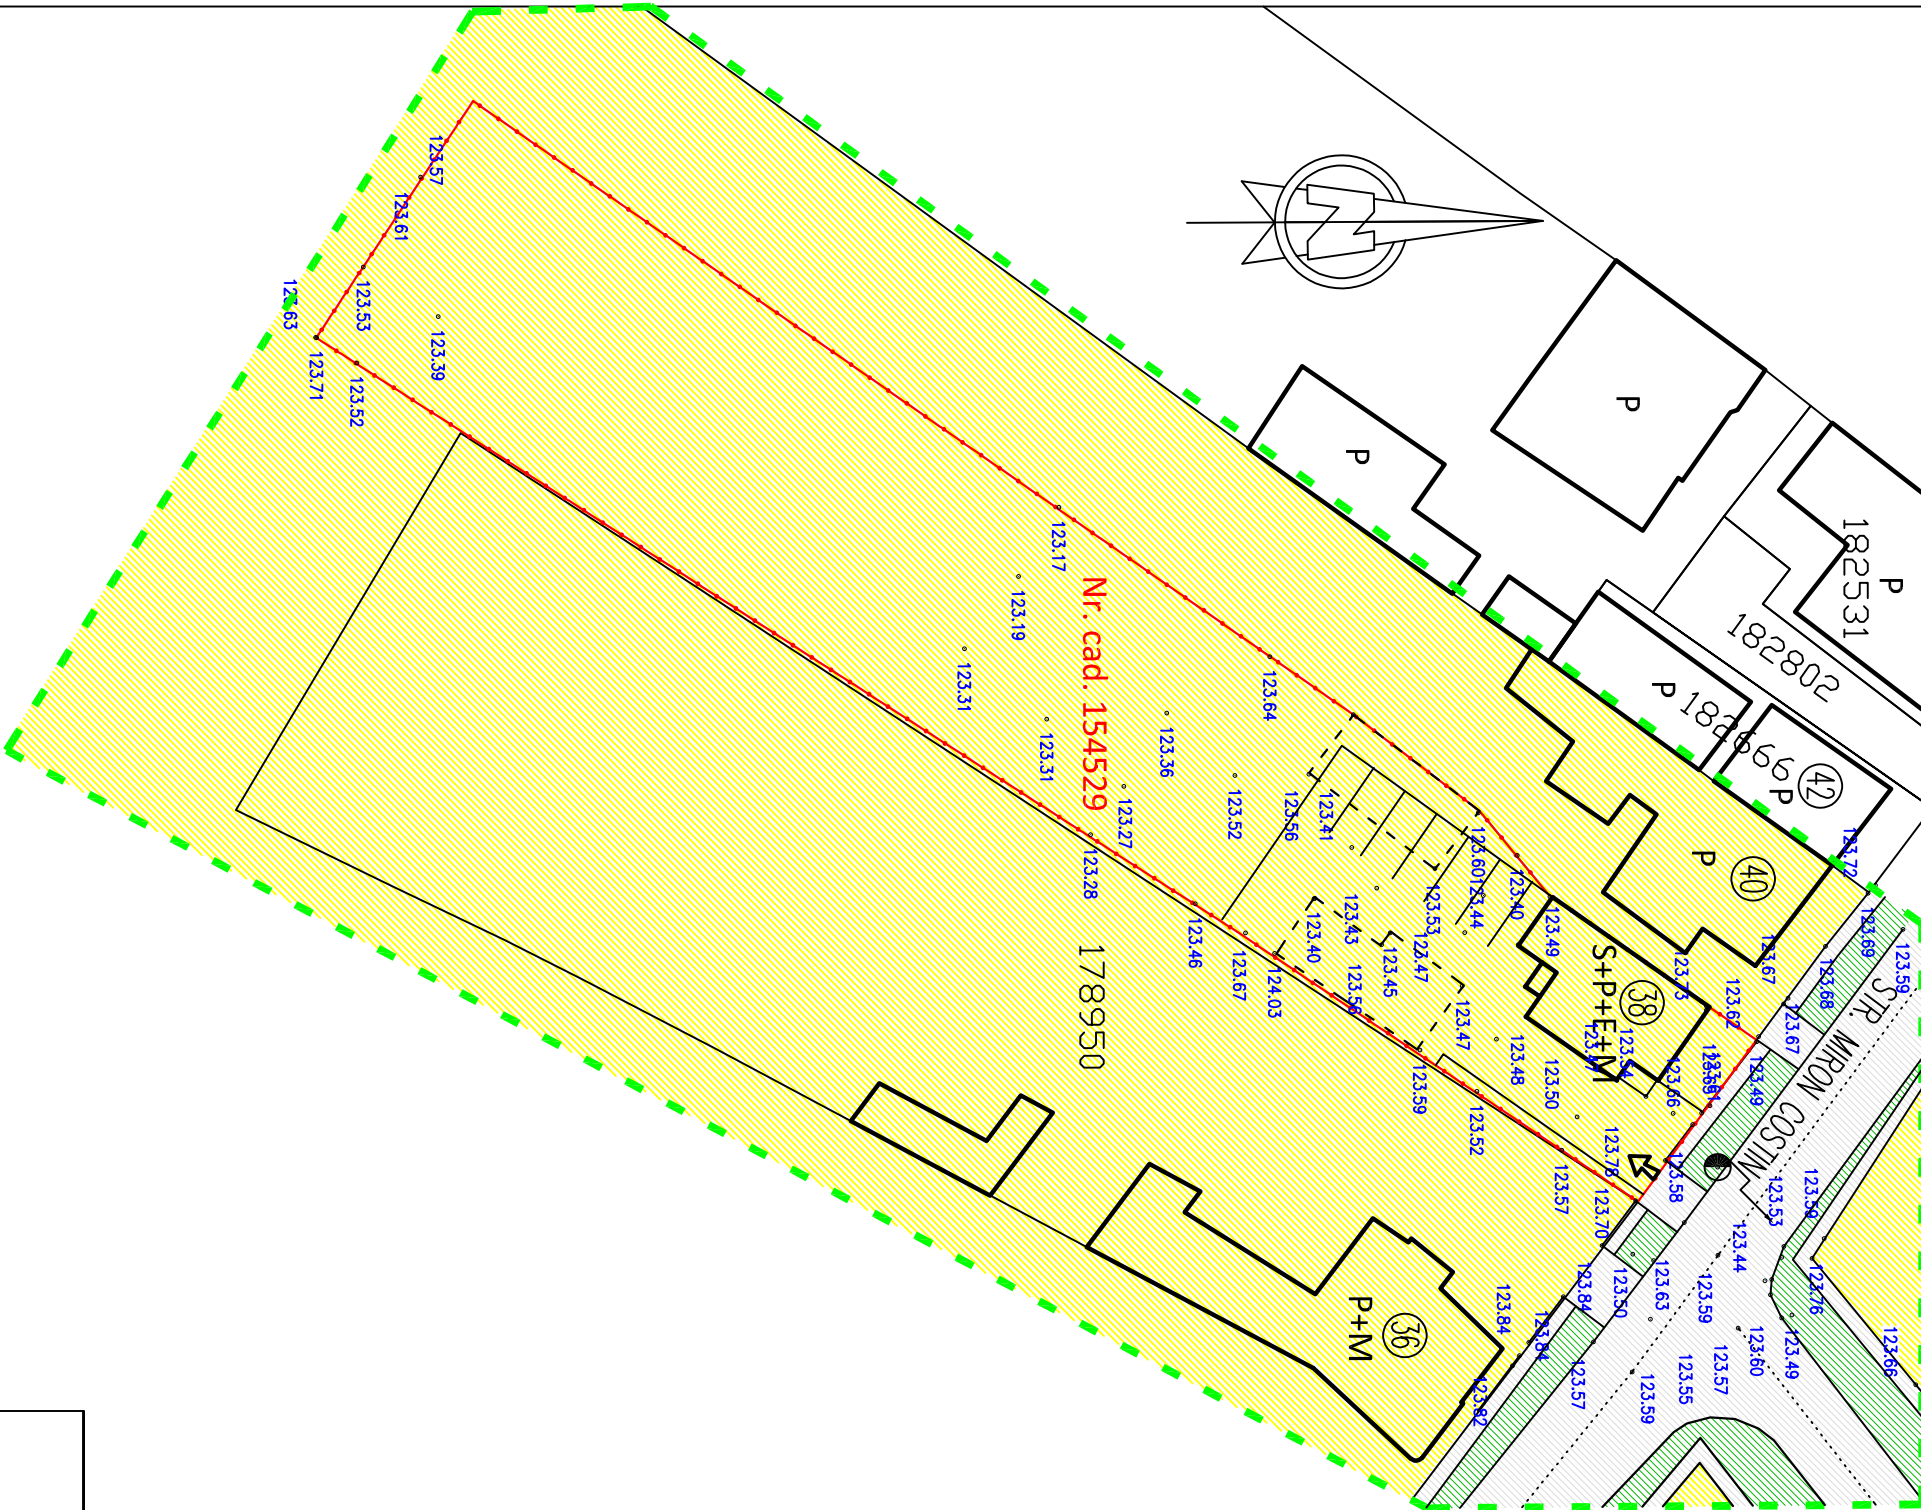

LEGENDA

- Limita zonei studiate
- Teren beneficiar
- Construcții existente
- Construcții existente propuse pîr. demolare

- ZONIFICARE
- ZONA DE LOCUINTE SI SERVICII
 - ZONA PENTRU CAI DE COMUNICATIE
 - ZONA SPATII VERZI

BILANT TERITORIAL		mp	%
ZONA LOCUINTE		405.00	25.00
ZONA PENTRU CAI DE COMUNICATIE RUTIERA / PIETONALA		560.00	34.00
ZONA SPATII VERZI		658.00	41.00
TOTAL		1623.00	100.00

INDICI PENTRU ZONA STUDIATA
P.O.T. = 10,00 %
C.U.T. = 0,2

S.C. ARHING S.R.L.			Beneficiar:	SANTA SERGIU LEONTIN	NR. PROIECT 5/2023
SATU MARE B-dul I. C. Bratianu nr. 5 sc. E ap. 43 REG. COM. J50/381/2006 C.U.I. 18582491			Titlu proiect ELABORARE P.U.Z.-REFATADIZARE, RECOMPARTIMENTARE SI MANSARDARE IMOBIL. S0+P+1E IN VEDEREA REALIZARII A 3 UNITATI LOCATIVE, DEMOLARE ANEXE, REFACERE IMPREJMUIRE MUN. SATU MARE STR. MIRON COSTIN NR. 38		
Tel. 0745654884 e-mail : arhing @ rdsmail.ro			FAZA: PUZ		
SPECIFICATIE	NUME	SEMNATURA	PLAN DE SITUATIE		
PROIECTAT	arh. BABICI NICOLAE		REGLEMENTARI URBANISTICE		
DESENAT	arh. BABICI NICOLAE		PLANSĂ NR: A3		
VERIFICAT	arh. BABICI NICOLAE	SEPT.2023			