
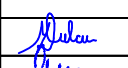
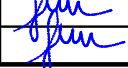



Axa: T. Vladimirescu
 Coordonate varf
 Y: 208174.507
 X: 484914.880
 U = 199.8942



Verificator / expert	Nume	Semnătura	Cerință	Referat / Expertiza Nr. / Data	
	S.C. ROAD DESIGN S.R.L. Moșnița Nouă, Str. Nucilor, Nr.12 Tel. 0732 703 381, 0733 918 482 J35/2436/2008, RO 24132190 e-mail: office@tmproiect.ro www.tmproiect.ro			Beneficiar: COMUNA DUMBRAVITA Amplasament: LOCALITATEA DUMBRAVITA	Proiect nr.: 593/2023
Specificație	Nume	Semnătura	Scara: 1:500	Titlu proiect: DEZVOLTAREA INFRASTRUCTURII DE TRANSPORT VERDE – PISTA DE BICICLETE ÎN COMUNA DUMBRAVIȚA	
Șef proiect	ing. Marius DULCU			Faza: P.TH.	
Proiectat	ing. Andrei Szabo		Format: 420x297	Titlu planșă: PLAN DE SITUATIE	
Desenat	ing. Andrei Szabo		Data: IUNIE 2023	Nr. planșa: 01 - Ghiocelilor - PS - 01	

DC 262 - 10m


Structura rutiera existenta Bulevardul Ghiocilor

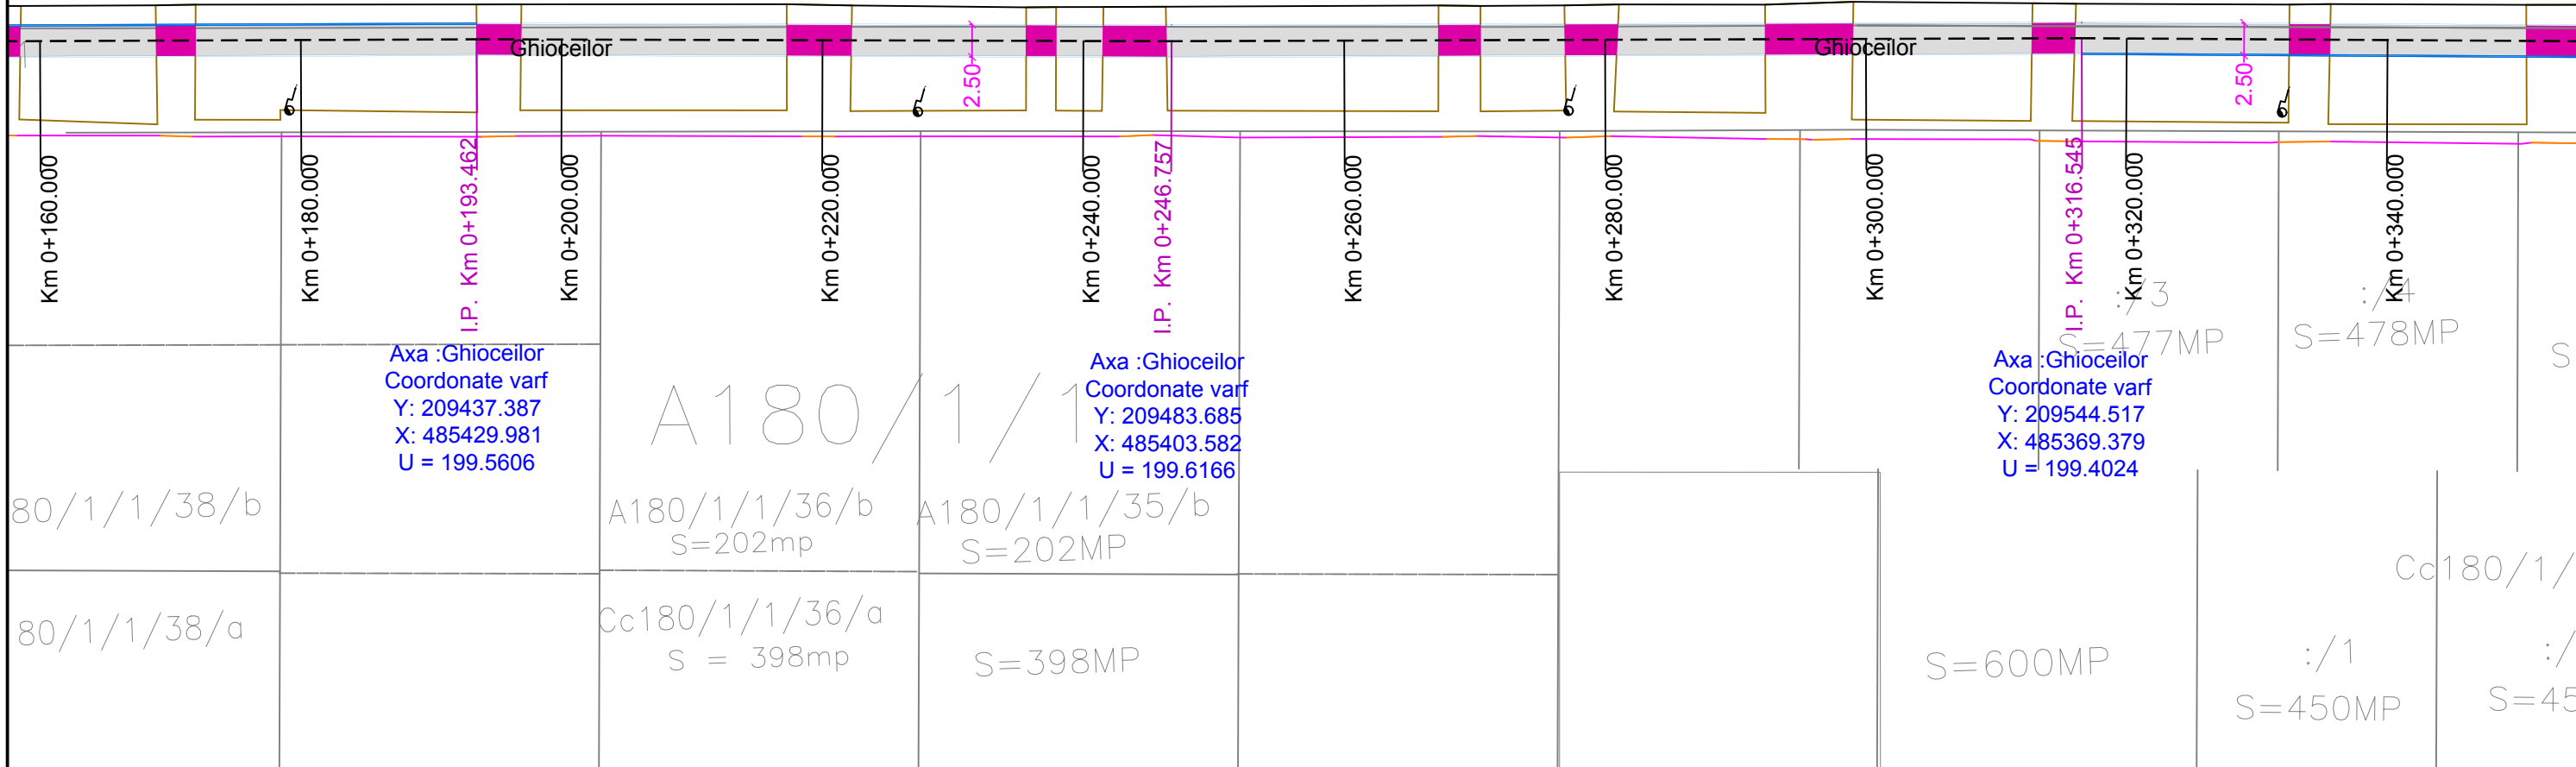


Km 0+160.000	Km 0+180.000	Km 0+200.000	Km 0+220.000	Km 0+240.000	Km 0+260.000	Km 0+280.000	Km 0+300.000	Km 0+320.000	Km 0+340.000
	I.P. Km 0+193.462			I.P. Km 0+246.757				I.P. Km 0+316.545	
	Axa :Ghiocilor Coordonate varf Y: 209437.387 X: 485429.981 U = 199.5606	A180/1/1		Axa :Ghiocilor Coordonate varf Y: 209483.685 X: 485403.582 U = 199.6166			Axa :Ghiocilor Coordonate varf Y: 209544.517 X: 485369.379 U = 199.4024		
80/1/1/38/b		A180/1/1/36/b S=202mp	A180/1/1/35/b S=202MP				S=477MP	S=478MP	S=
80/1/1/38/a		Cc180/1/1/36/a S = 398mp	S=398MP				S=600MP	S=450MP	Cc180/1/ S=45



Verificator / expert	Nume	Semnătura	Cerință	Referat / Expertiza Nr. / Data
	S.C. ROAD DESIGN S.R.L. Moșnița Nouă, Str. Nucilor, Nr.12 Tel. 0732 703 381, 0733 918 482 J35/2436/2008, RO 24132190 e-mail: office@tmproiect.ro www.tmproiect.ro			Beneficiar: COMUNA DUMBRAVITA Amplasament: LOCALITATEA DUMBRAVITA
Proiect nr.:				593/2023
Specificație	Nume	Semnătura	Scara: 1:500	Titlu proiect: DEZVOLTAREA INFRASTRUCTURII DE TRANSPORT VERDE – PISTA DE BICICLETE ÎN COMUNA DUMBRAVIȚA
Șef proiect	ing. Marius DULCU			Faza: P.TH.
Proiectat	ing. Andrei Szabo		Format: 420x297	Titlu planșă: PLAN DE SITUATIE
Desenat	ing. Andrei Szabo		Data: IUNIE 2023	Nr. planșă: 01 - Ghiocilor - PS - 02

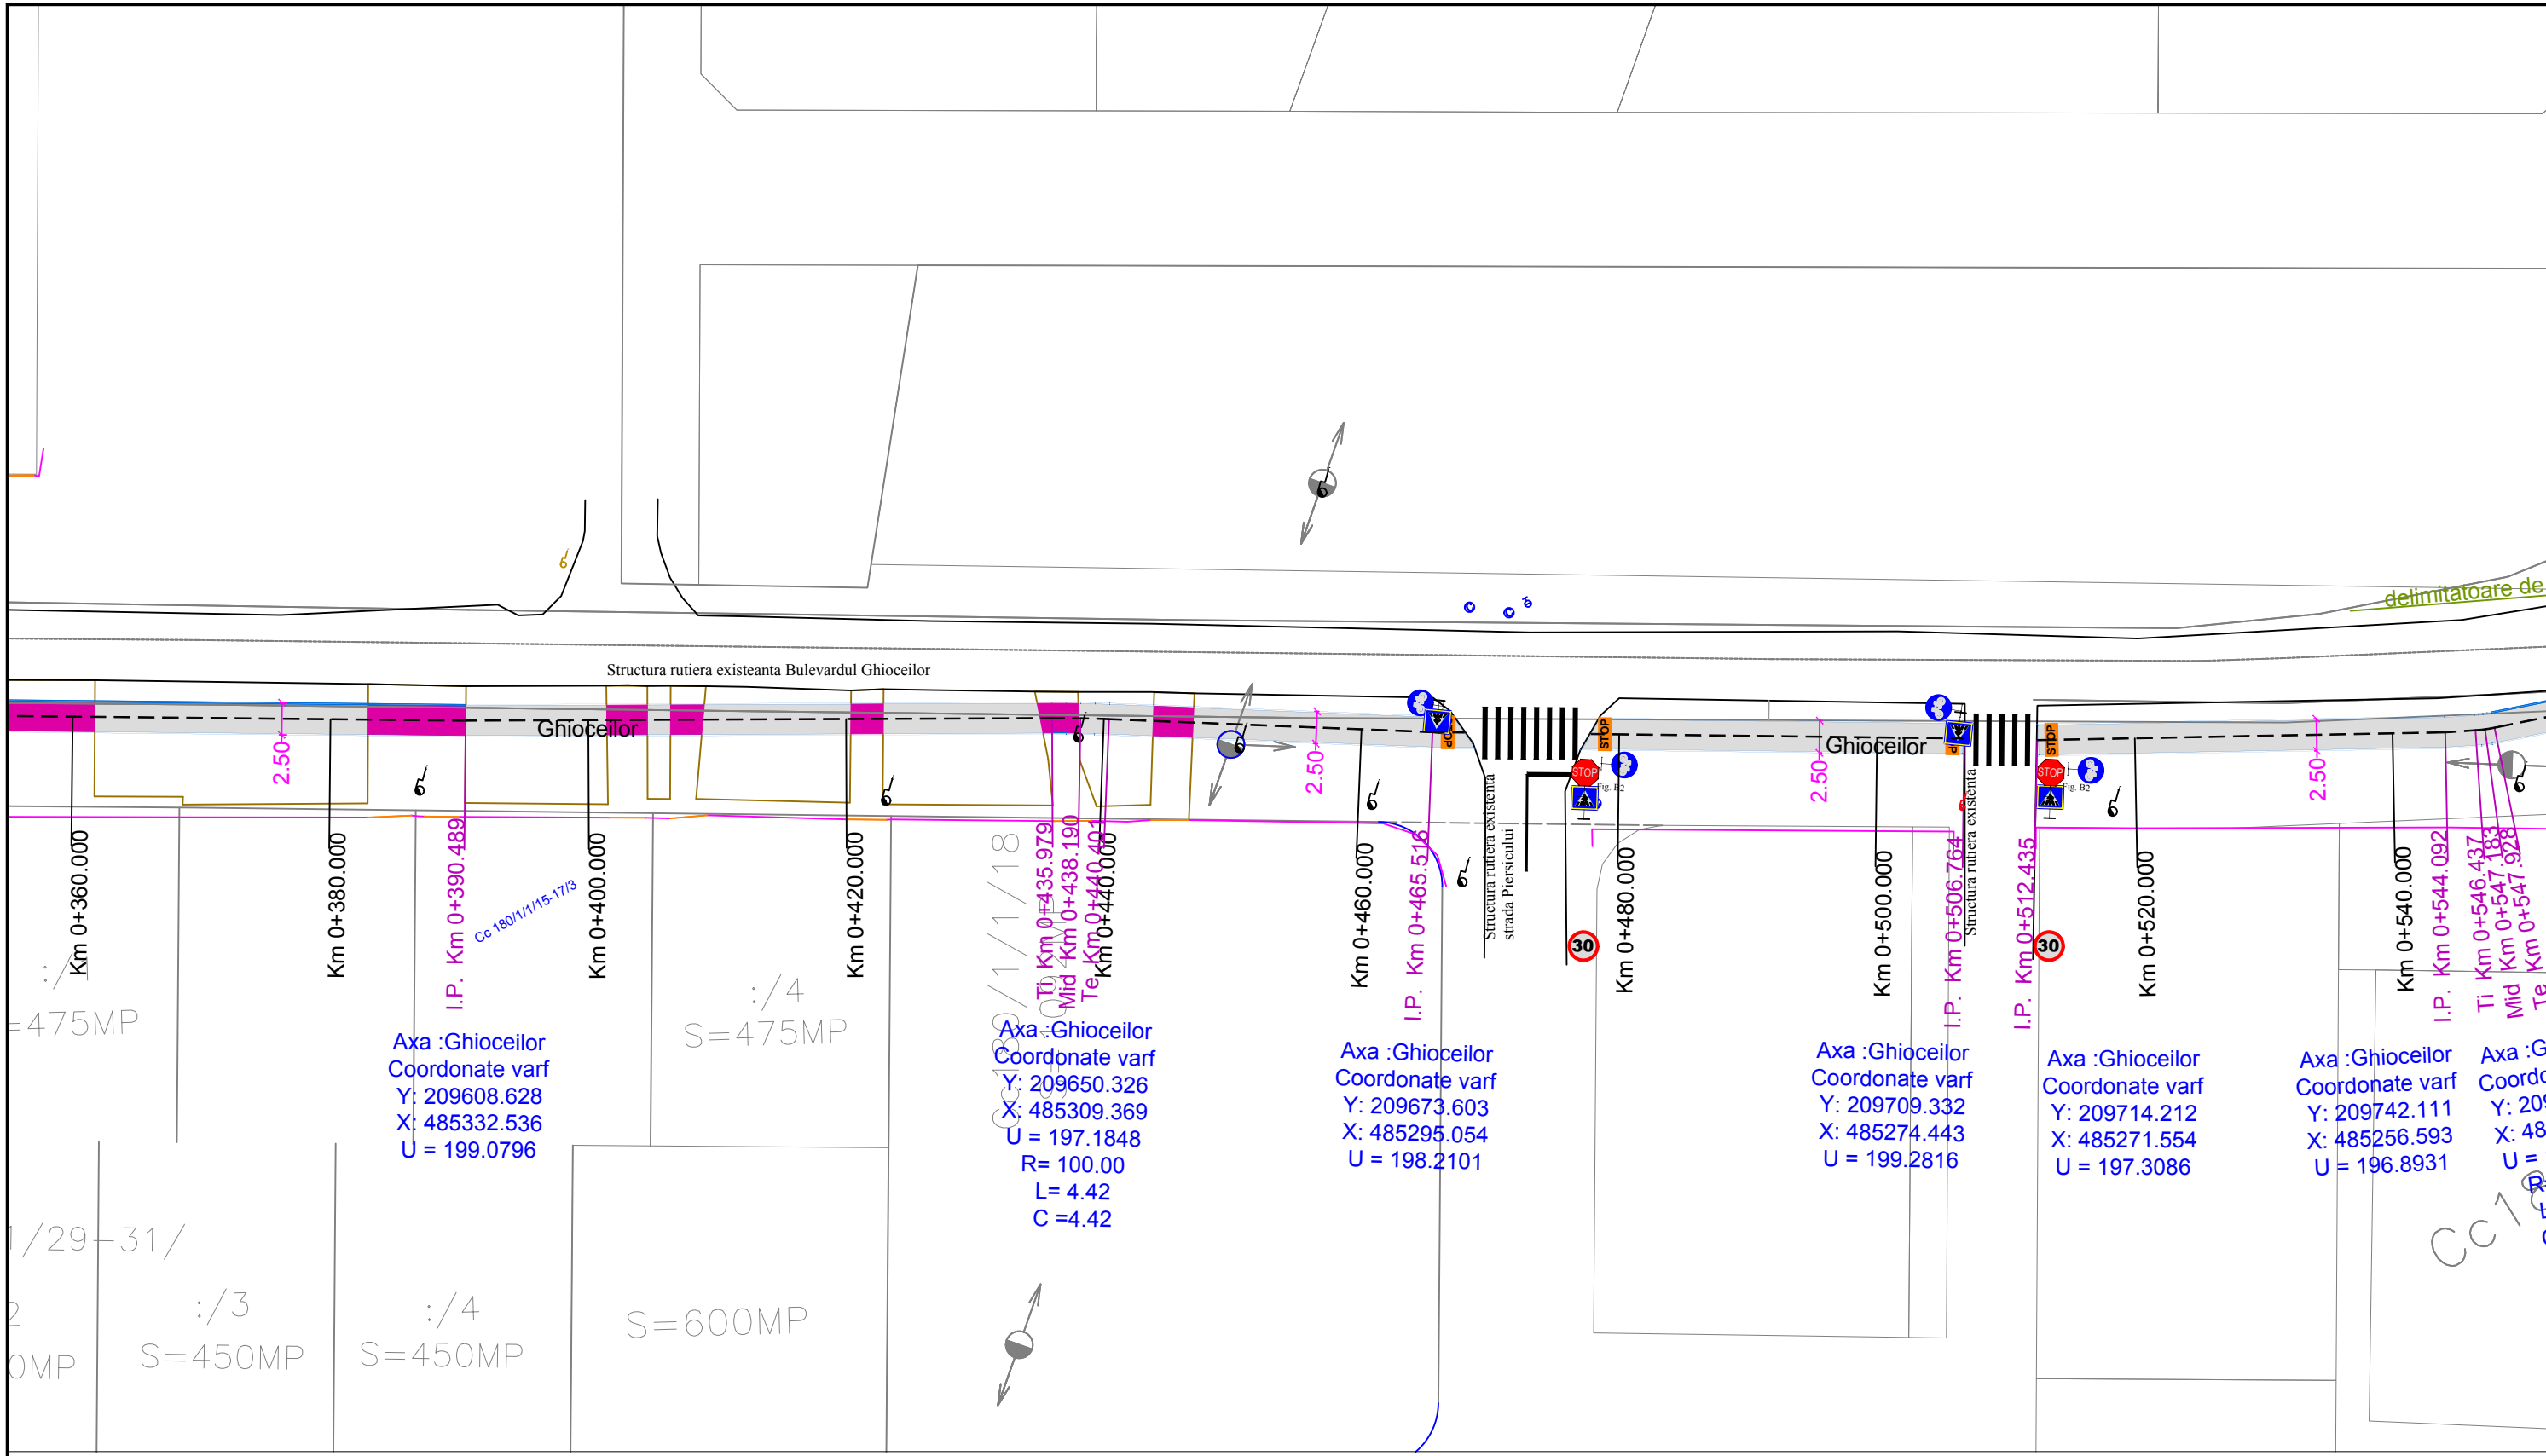

Verificator / expert	Nume	Semnătura	Cerință	Referat / Expertiza Nr. / Data
	S.C. ROAD DESIGN S.R.L. Moșnița Nouă, Str. Nucilor, Nr.12 Tel. 0732 703 381, 0733 918 482 J35/2436/2008, RO 24132190 e-mail: office@tmproiect.ro www.tmproiect.ro			Beneficiar: COMUNA DUMBRAVITA Amplasament: LOCALITATEA DUMBRAVITA
Șef proiect	ing. Marius DULCU		Scara: 1:500	Proiect nr.: 593/2023
Proiectat	ing. Andrei Szabo		Format: 420x297	Faza: P.TH.
Desenat	ing. Andrei Szabo		Data: IUNIE 2023	Titlu proiect: DEZVOLTAREA INFRASTRUCTURII DE TRANSPORT VERDE – PISTA DE BICICLETE ÎN COMUNA DUMBRAVIȚA
				Titlu planșă: PLAN DE SITUATIE
				Nr. planșă: 01 - Ghiocailor - PS - 03

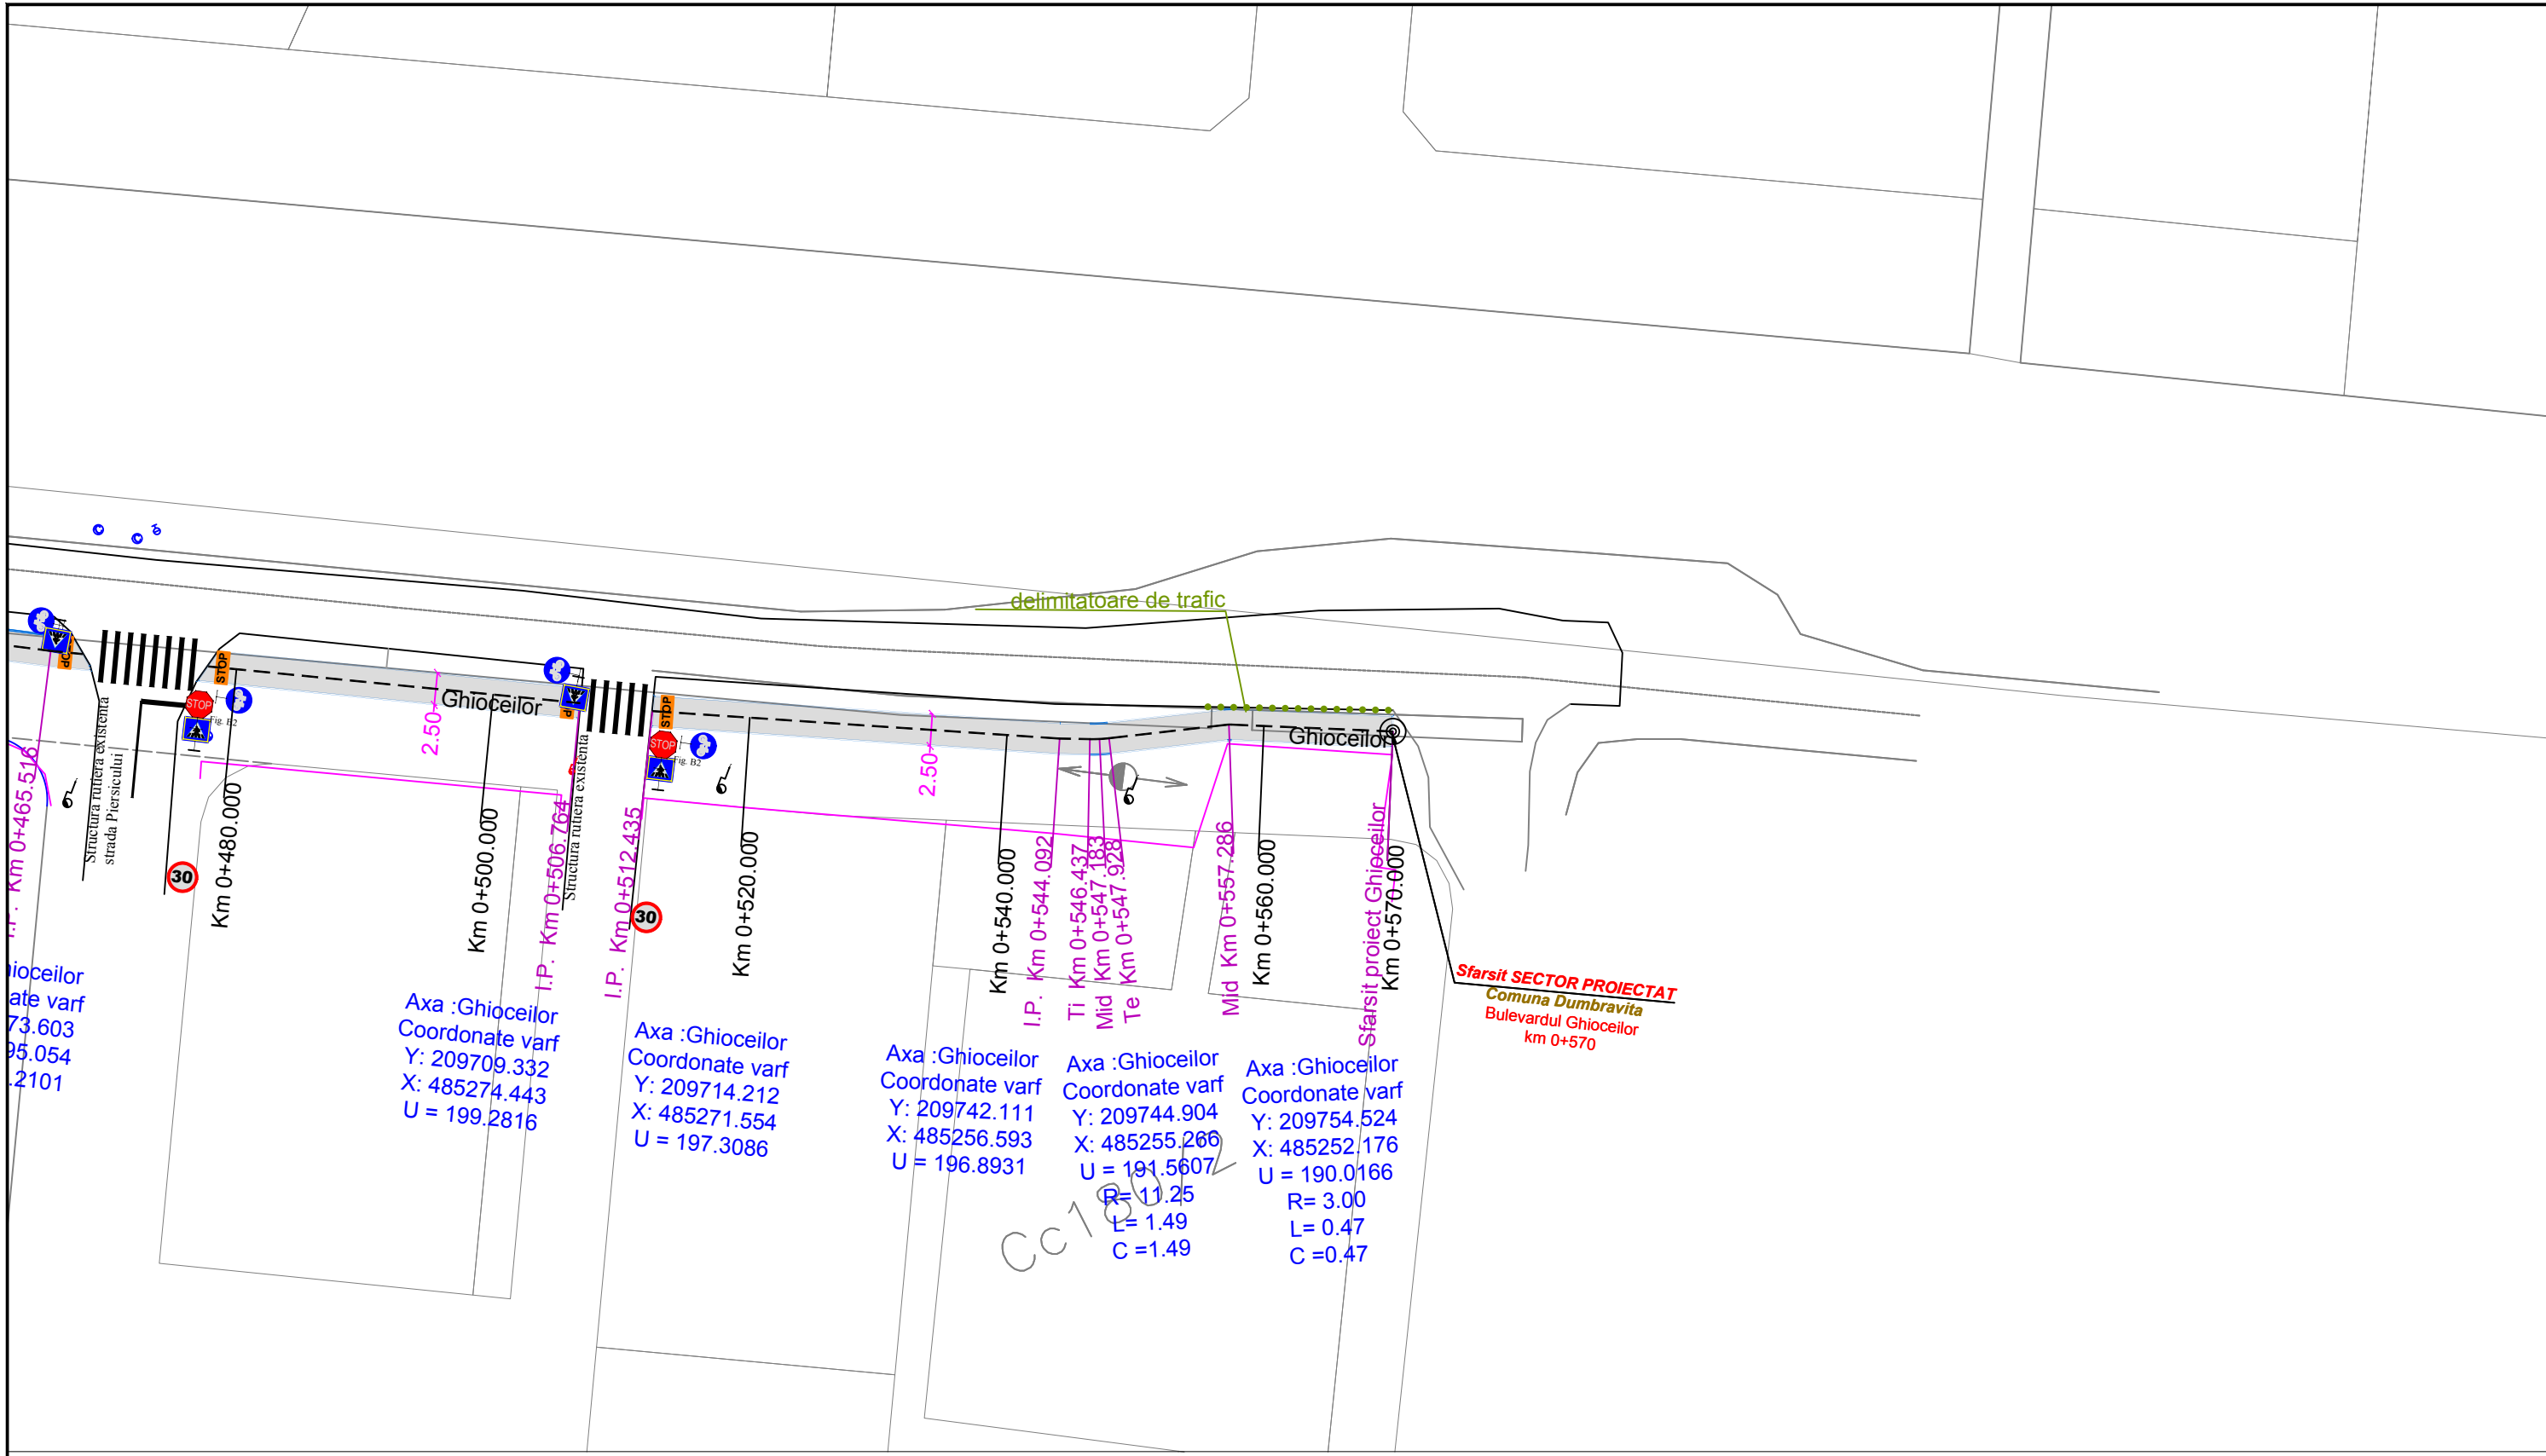

Verificator / expert	Nume	Semnătura	Cerință	Referat / Expertiza Nr. / Data
	S.C. ROAD DESIGN S.R.L. Moșnița Nouă, Str. Nucilor, Nr.12 Tel. 0732 703 381, 0733 918 482 J35/2436/2008, RO 24132190 e-mail: office@tmproiect.ro www.tmproiect.ro			Beneficiar: COMUNA DUMBRAVITA Amplasament: LOCALITATEA DUMBRAVITA
Proiectat	ing. Andrei Szabo		Scara: 1:500	Proiect nr.: 593/2023
Desenat	ing. Andrei Szabo		Format: 420x297 Data: IUNIE 2023	Faza: P.TH.
Titlu proiect: DEZVOLTAREA INFRASTRUCTURII DE TRANSPORT VERDE – PISTA DE BICICLETE ÎN COMUNA DUMBRAVIȚA				
Titlu planșă: PLAN DE SITUATIE				
Nr. planșa: 01 - Ghiocelilor - PS - 04				

Axa :Balcescu
 Coordonate varf
 Y: 208925.338
 X: 483806.497
 U = 194.4402
 R= 10.00
 L= 0.87
 C =0.87


Axa :Balcescu
 Coordonate varf
 Y: 208895.027
 X: 483833.949
 U = 198.4697
 R= 100.00
 L= 2.40
 C =2.40

Axa :Balcescu
 Coordonate varf
 Y: 208863.321
 X: 483865.085
 U = 199.4147


Axa :Balcescu
 Coordonate varf
 Y: 208848.930
 X: 483879.492
 U = 199.9459

Axa :Balcescu
 Coordonate varf
 Y: 208826.504
 X: 483901.971
 U = 197.7618
 R= 100.00
 L= 3.52
 C =3.52


Axa :Balcescu
 Coordonate varf
 Y: 208811.525
 X: 483916.668
 U = 199.3816
 R= 100.00
 L= 0.97
 C =0.97

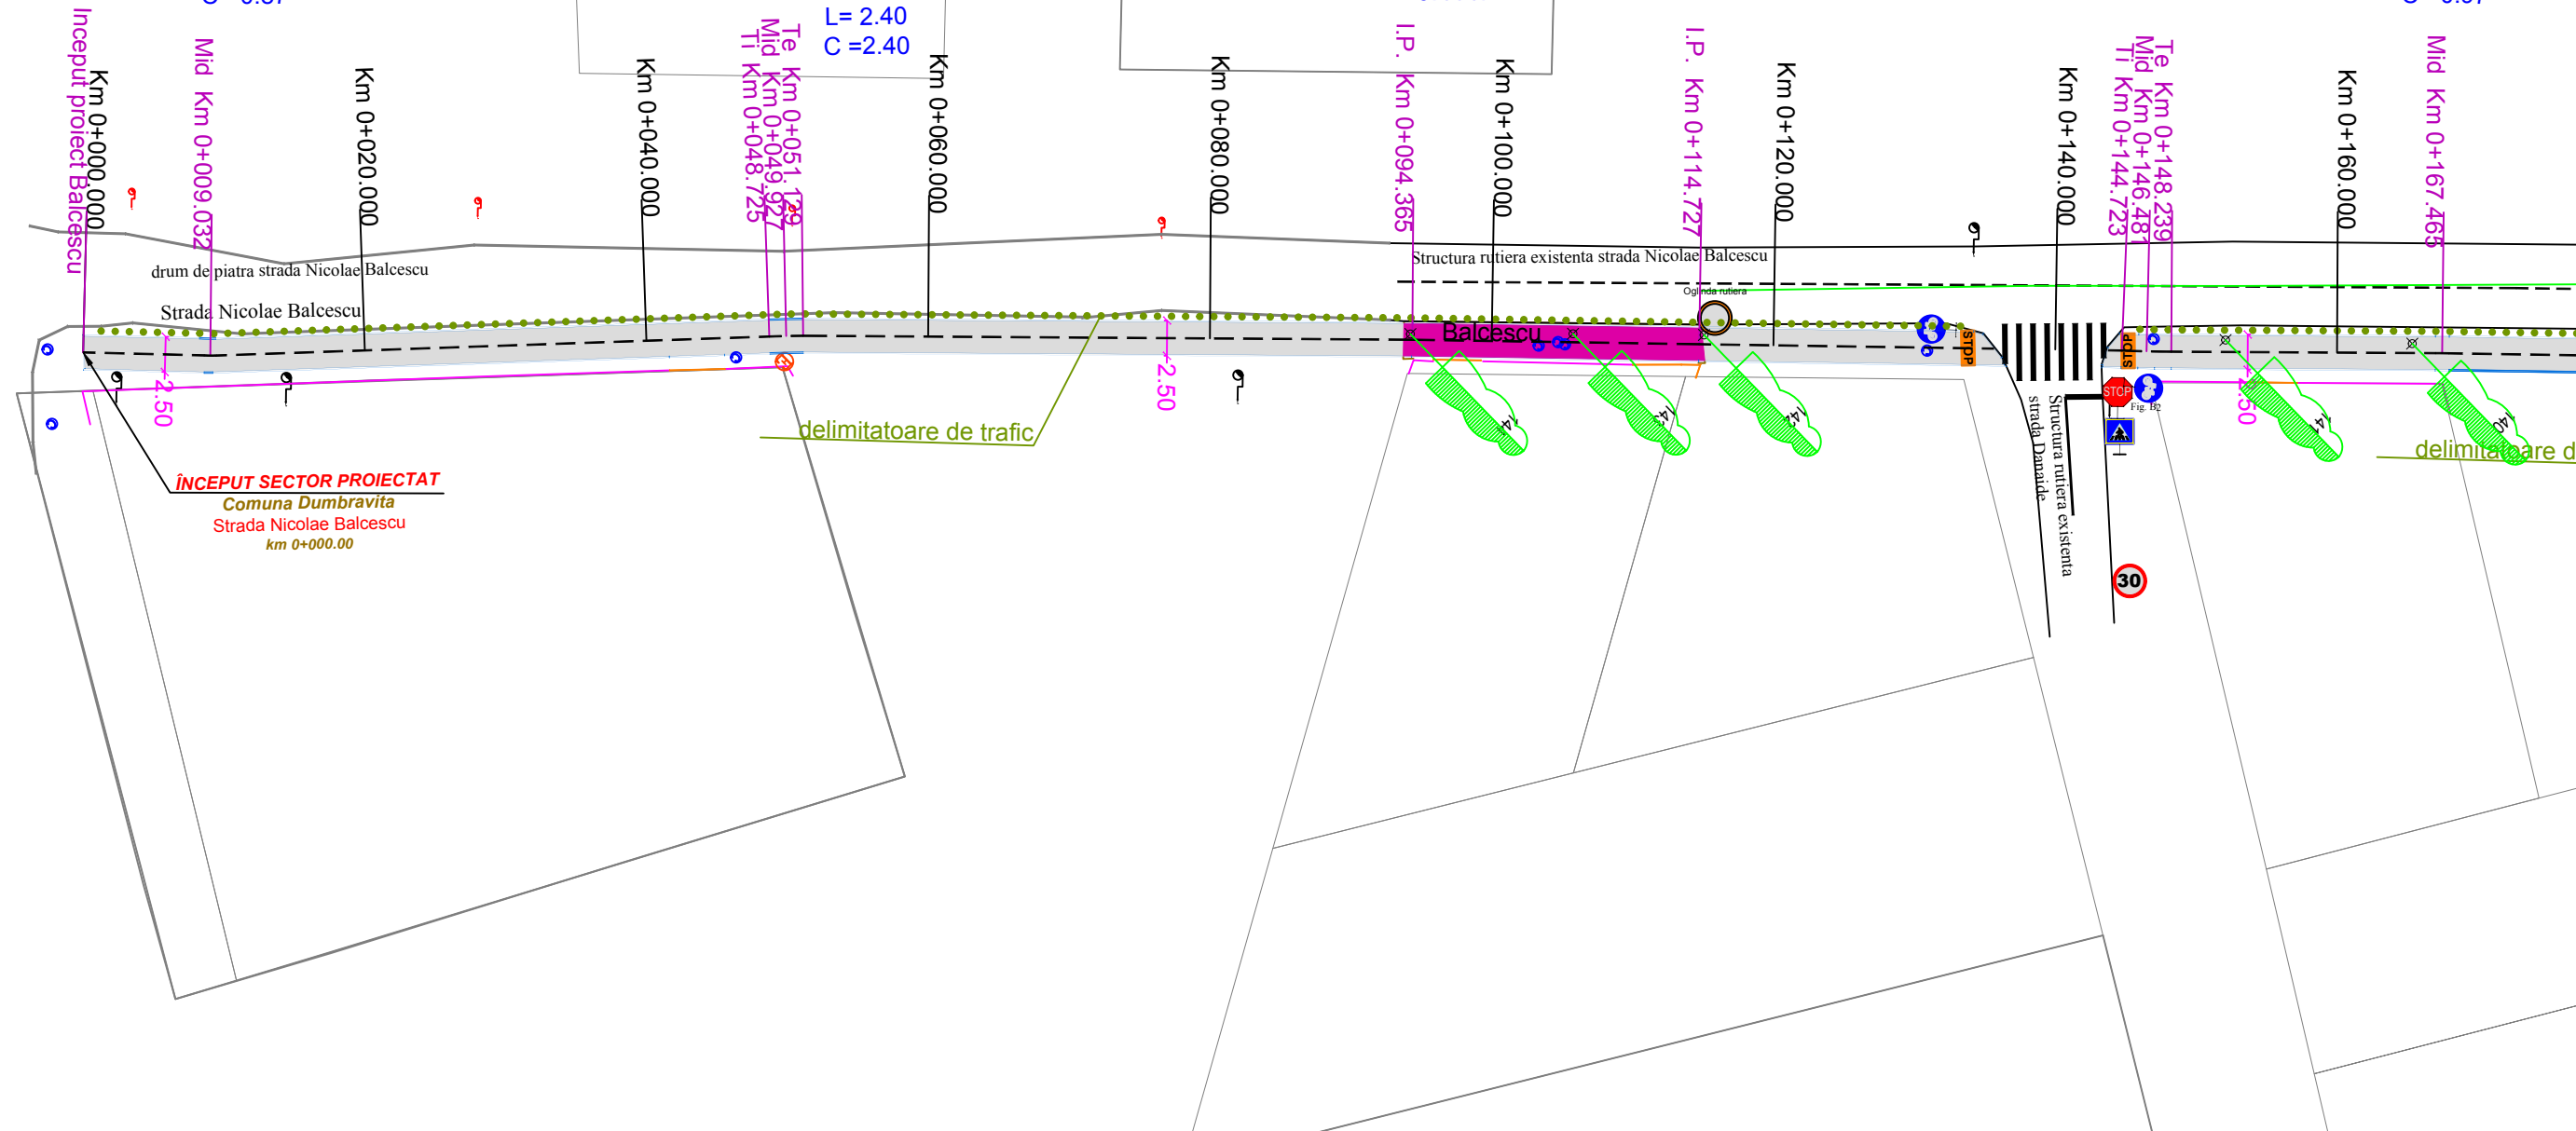


Verificator / expert	Nume	Semnătura	Cerință	Referat / Expertiza Nr. / Data
	S.C. ROAD DESIGN S.R.L. Moșnița Nouă, Str. Nucilor, Nr.12 Tel. 0732 703 381, 0733 918 482 J35/2436/2008, RO 24132190 e-mail: office@tmproiect.ro www.tmproiect.ro			Beneficiar: COMUNA DUMBRAVITA Amplasament: LOCALITATEA DUMBRAVITA
Proiectat	ing. Andrei Szabo		Scara: 1:500	Proiect nr.: 593/2023
Desenat	ing. Andrei Szabo		Format: 420x297 Data: IUNIE 2023	Faza: P.TH.
Titlu proiect: DEZVOLTAREA INFRASTRUCTURII DE TRANSPORT VERDE – PISTA DE BICICLETE ÎN COMUNA DUMBRAVIȚA				
Titlu planșă: PLAN DE SITUATIE				
Nr. planșa: 02 - Balcescu - PS - 01				

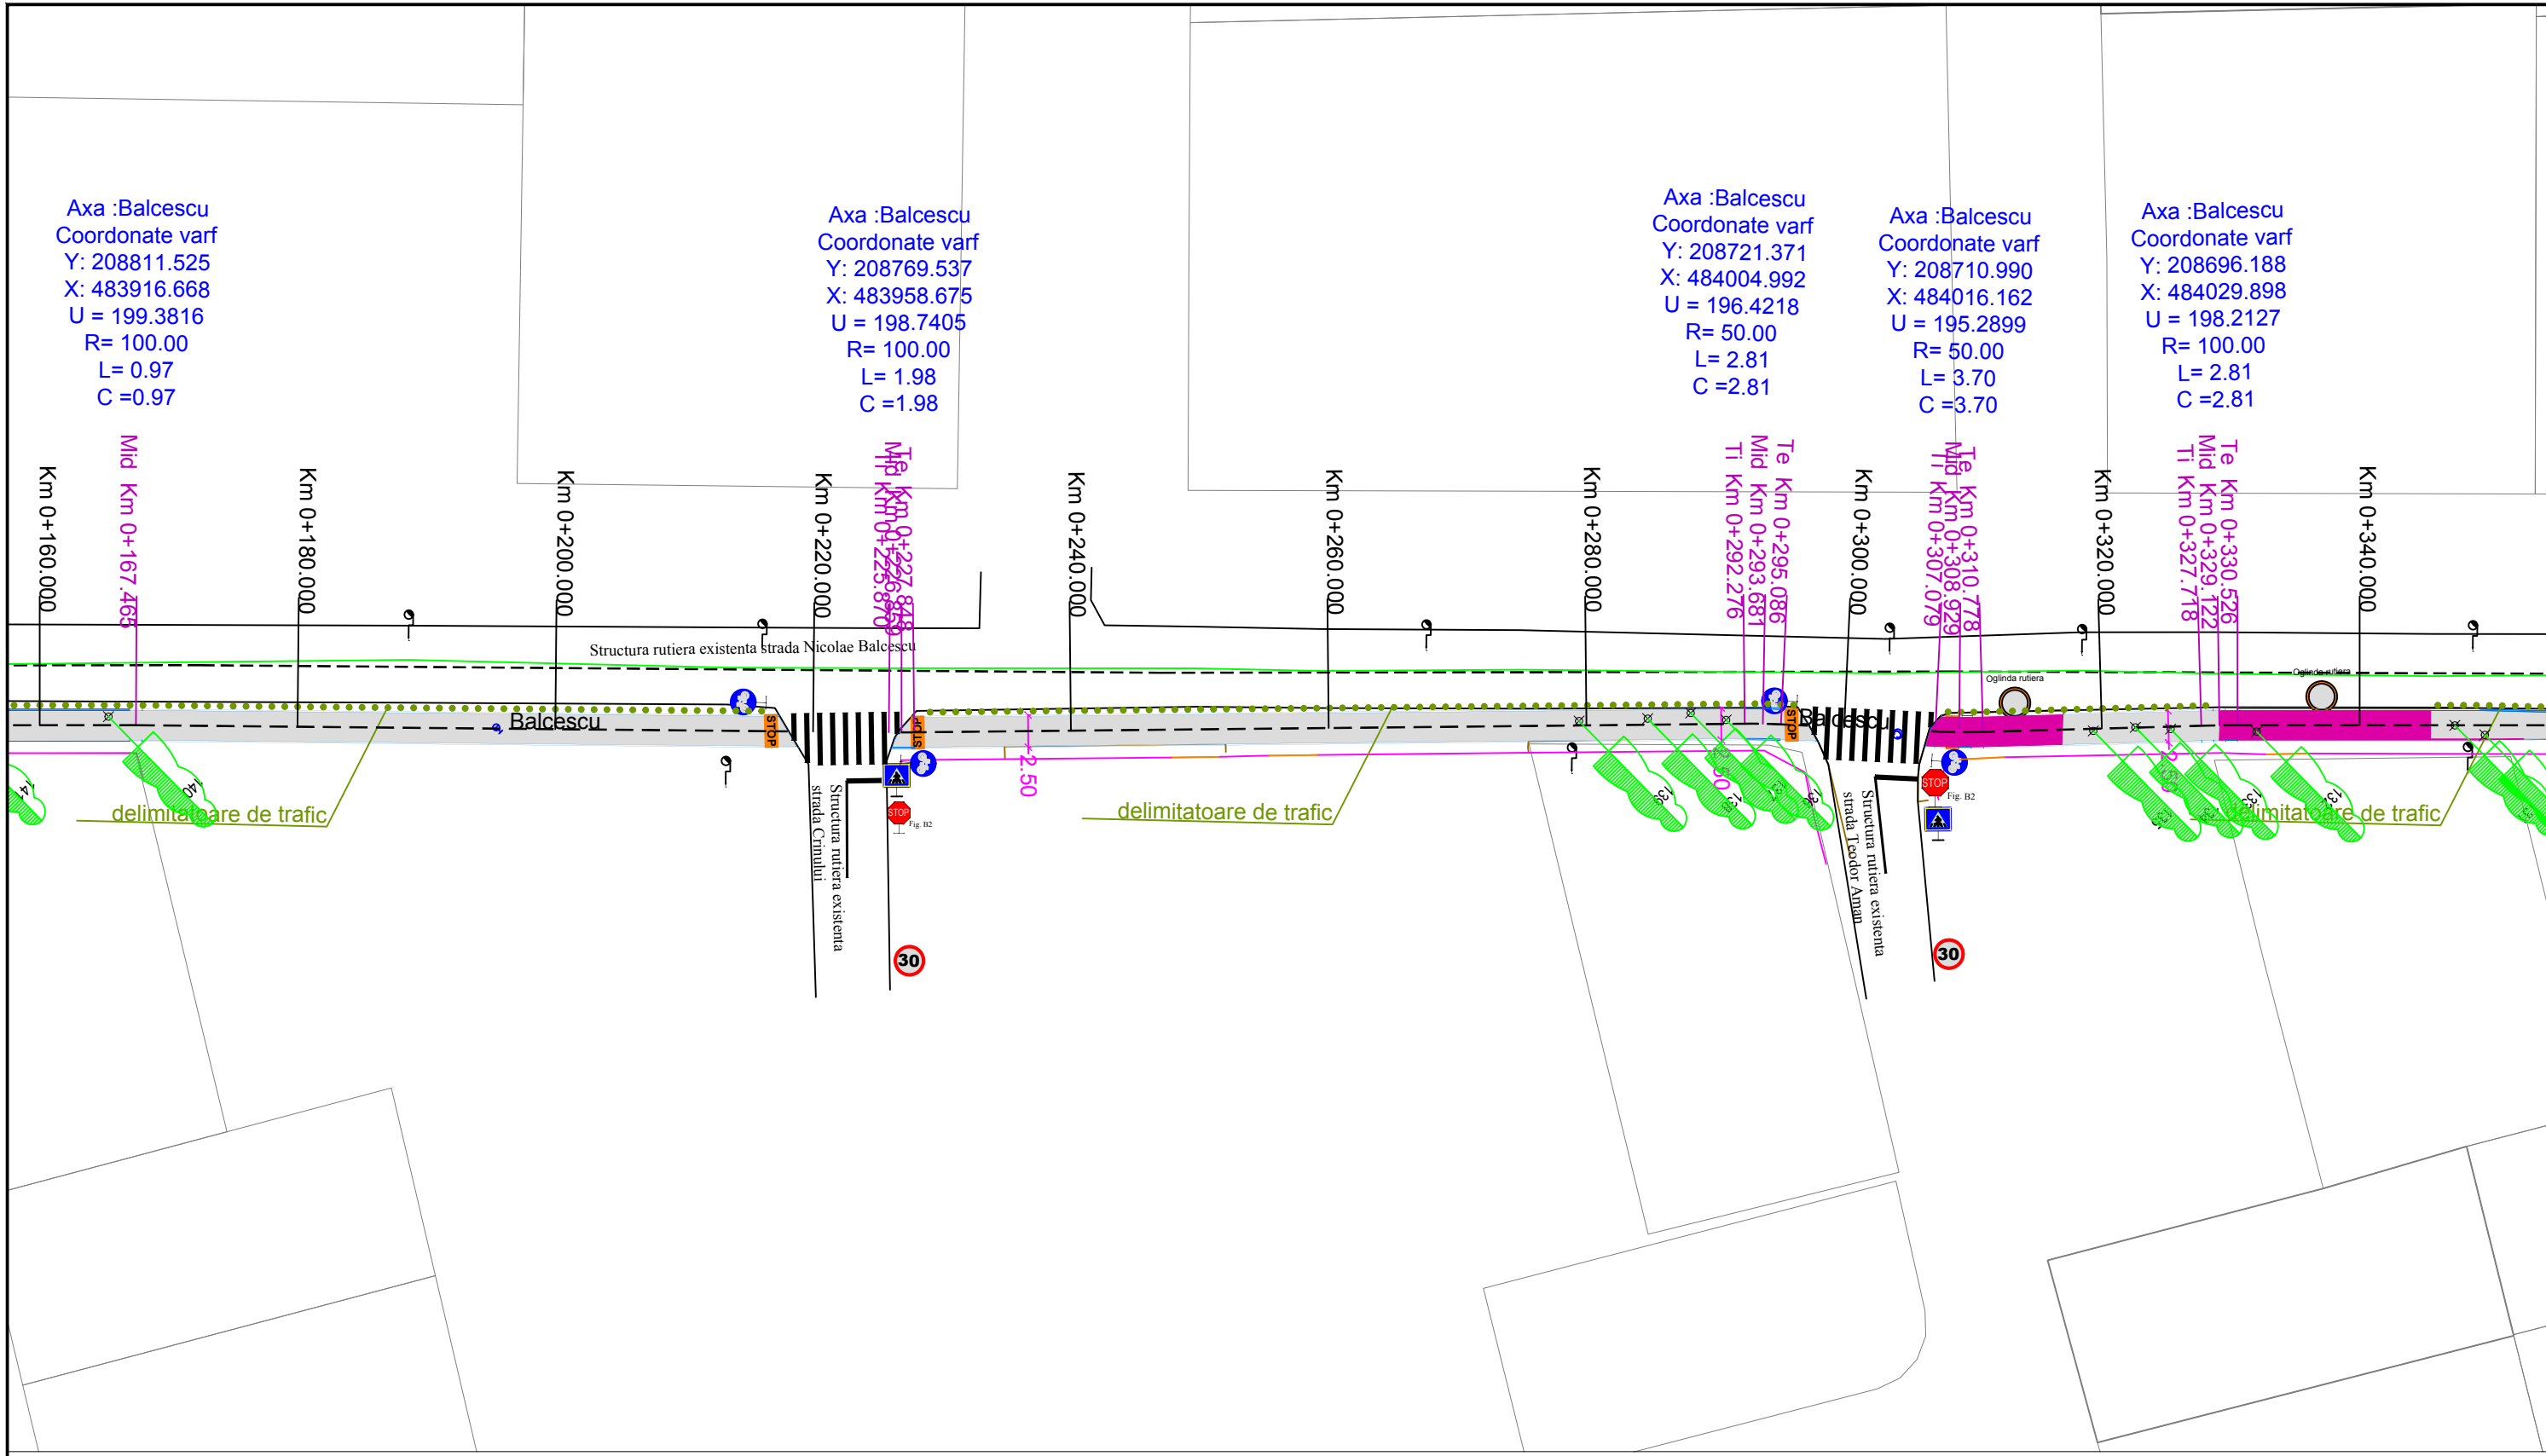


Verificator / expert	Nume	Semnătura	Cerință	Referat / Expertiza Nr. / Data	Proiect nr.:
	S.C. ROAD DESIGN S.R.L. Moșnița Nouă, Str. Nucilor, Nr.12 Tel. 0732 703 381, 0733 918 482 J35/2436/2008, RO 24132190 e-mail: office@tmproiect.ro www.tmproiect.ro			Beneficiar: COMUNA DUMBRAVITA Amplasament: LOCALITATEA DUMBRAVITA	593/2023
Șef proiect	ing. Marius DULCU		Scara: 1:500	Titlu proiect: DEZVOLTAREA INFRASTRUCTURII DE TRANSPORT VERDE – PISTA DE BICICLETE ÎN COMUNA DUMBRAVIȚA	Faza: P.TH.
Proiectat	ing. Andrei Szabo		Format: 420x297	Titlu planșă: PLAN DE SITUATIE	
Desenat	ing. Andrei Szabo		Data: IUNIE 2023	Nr. planșă: 02 - Balcescu - PS - 02	

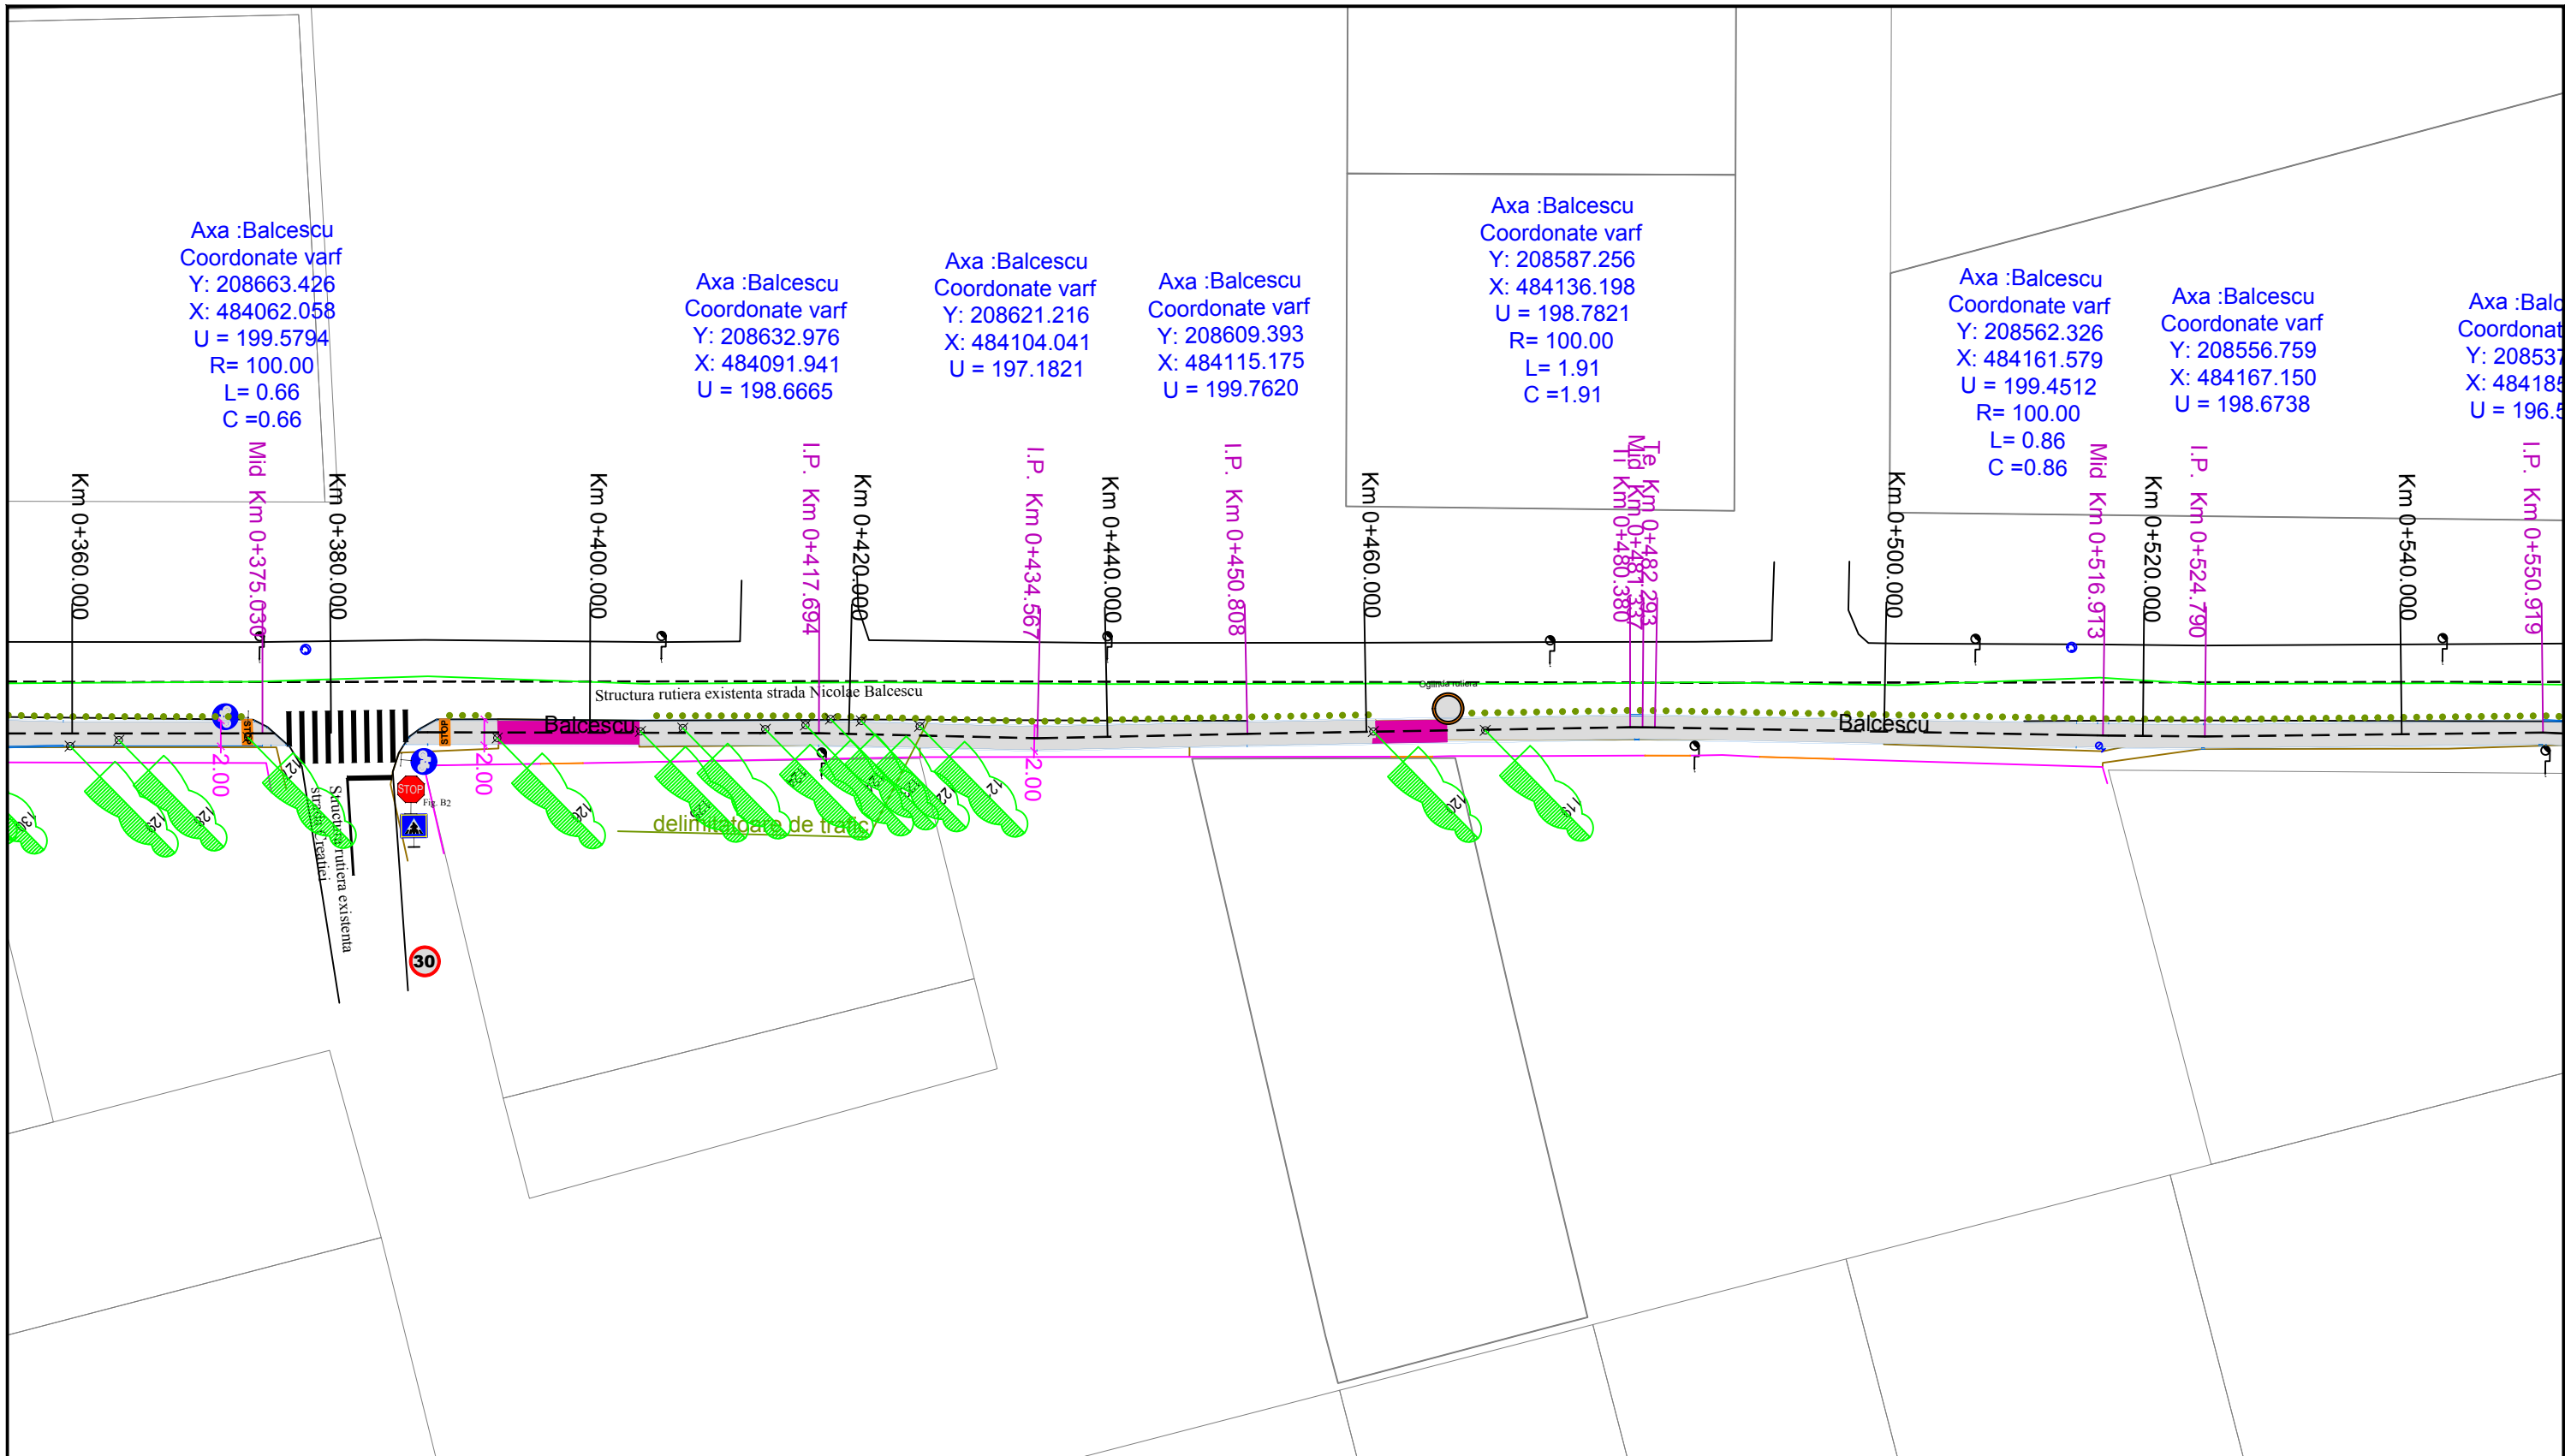
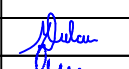
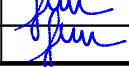



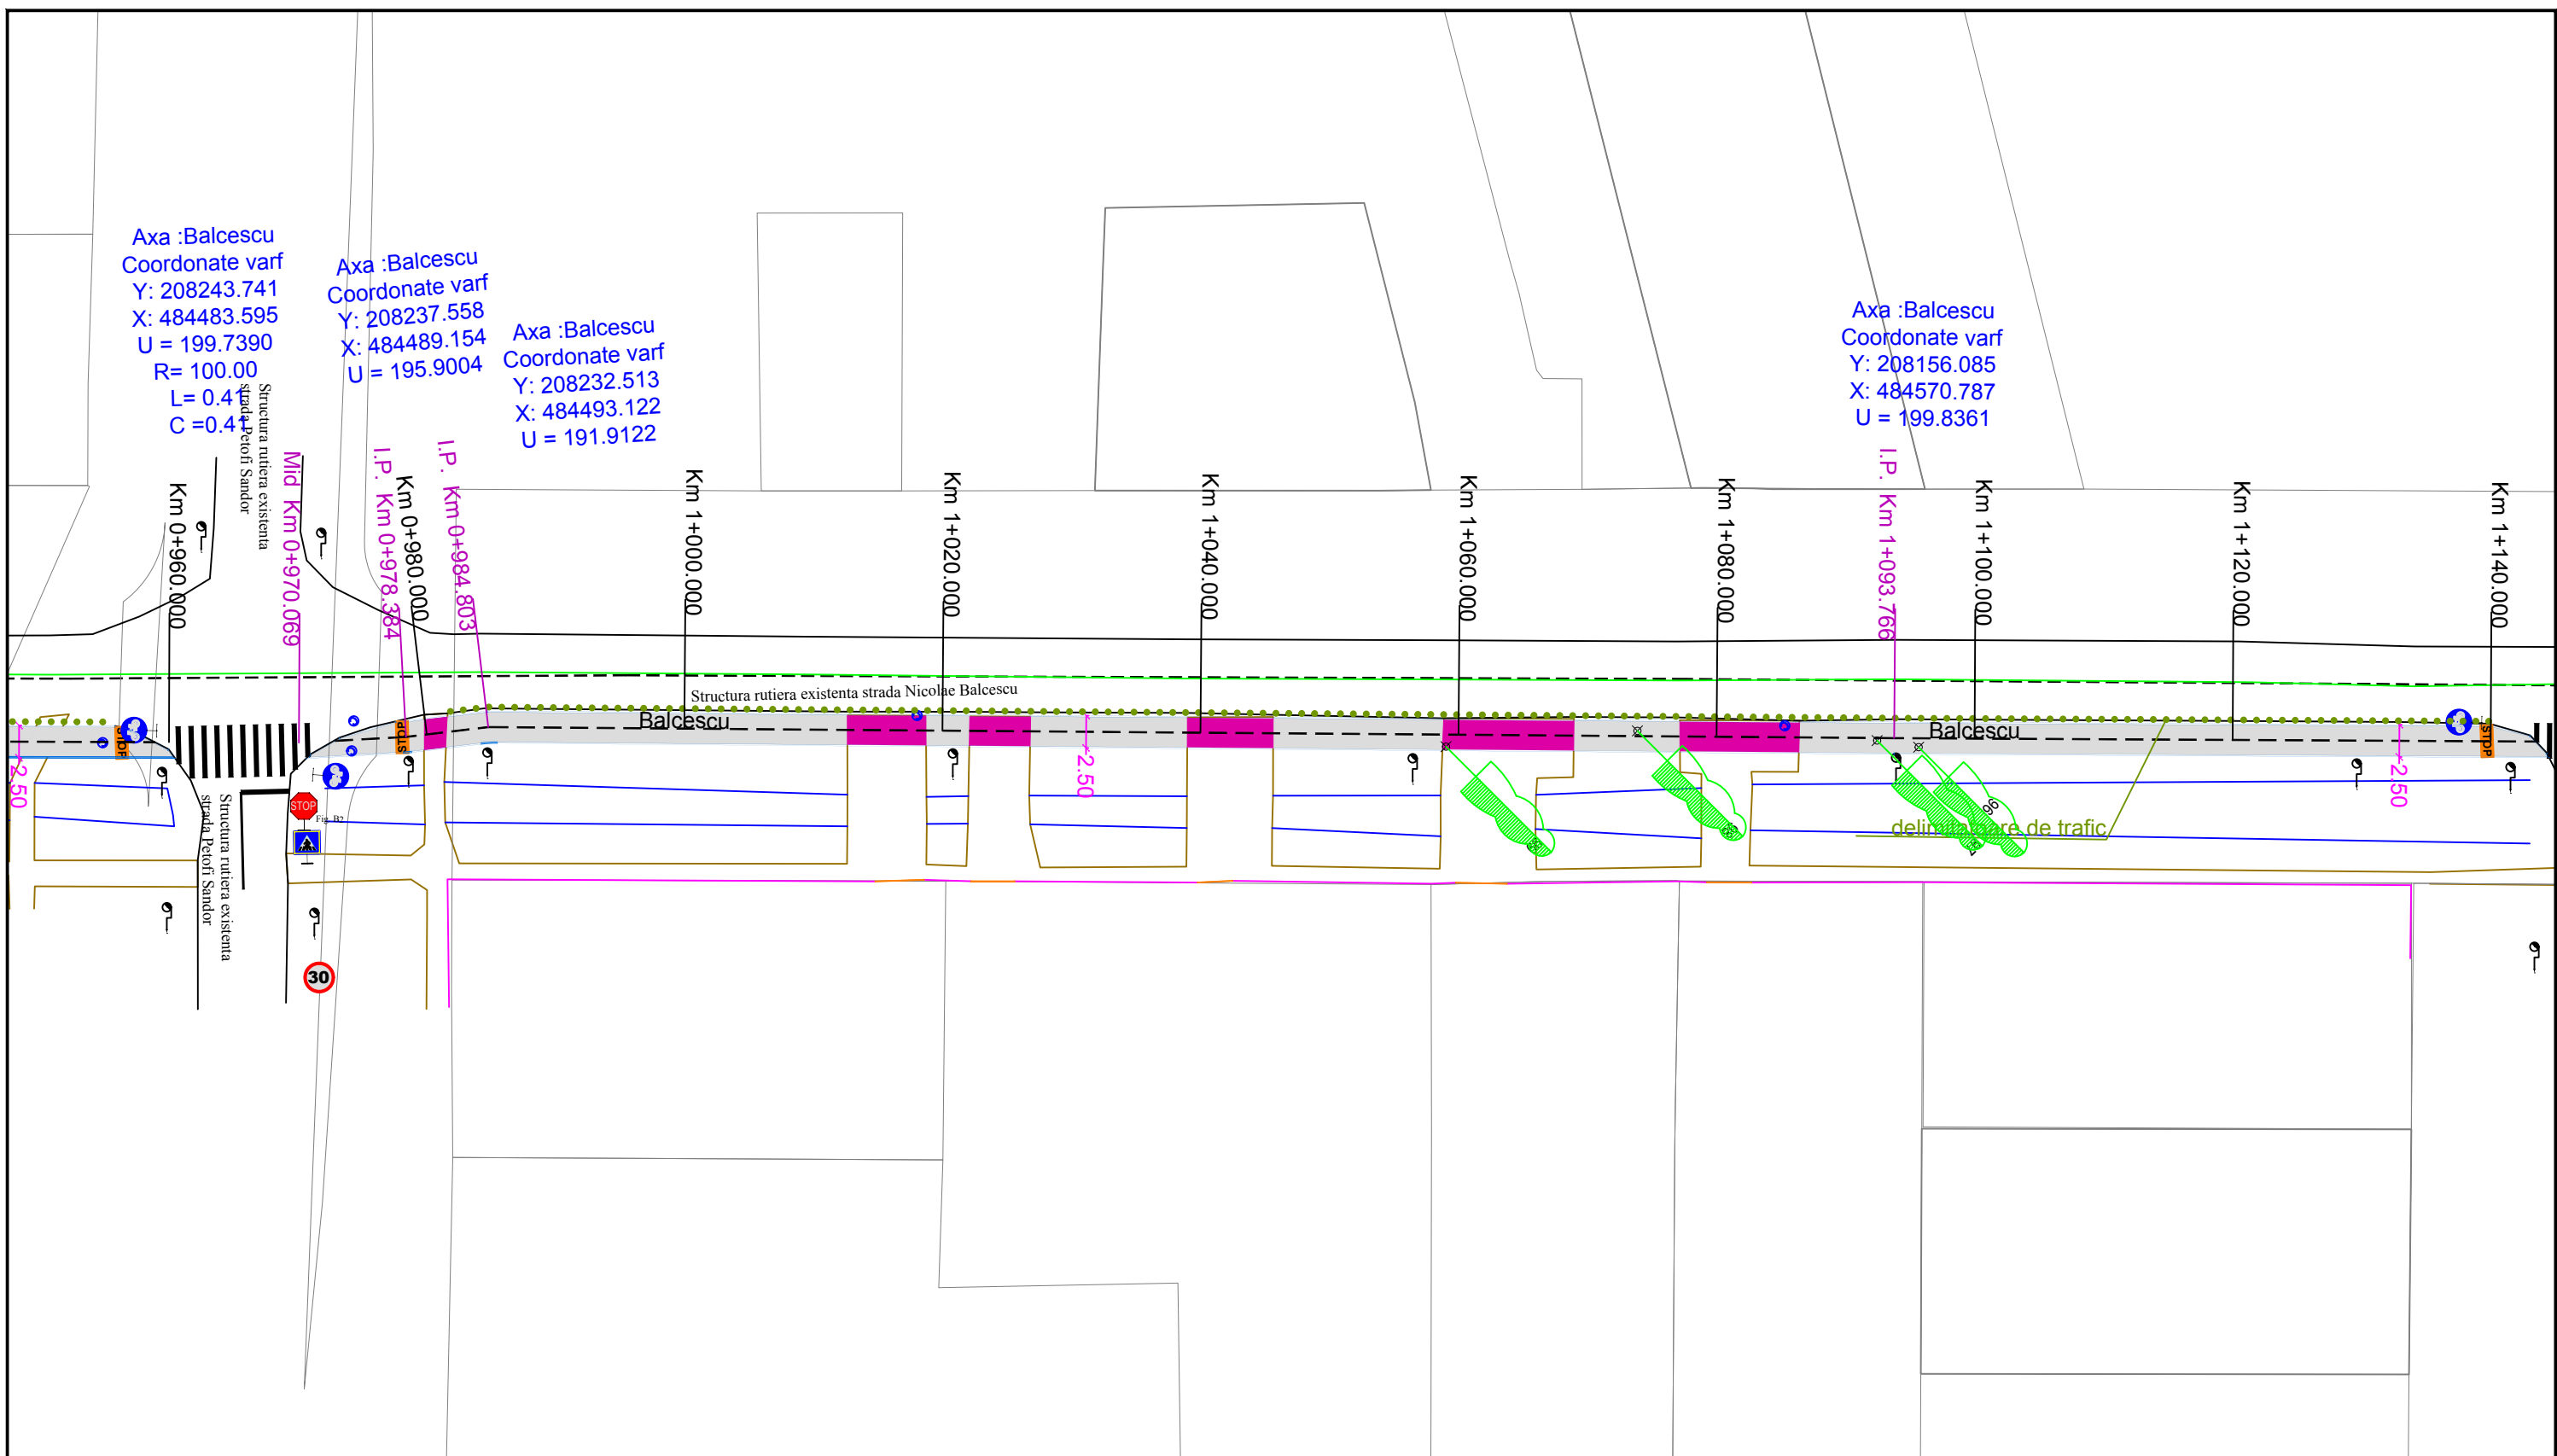
Verificator / expert	Nume	Semnătura	Cerință	Referat / Expertiza Nr. / Data	
	S.C. ROAD DESIGN S.R.L. Moșnița Nouă, Str. Nucilor, Nr.12 Tel. 0732 703 381, 0733 918 482 J35/2436/2008, RO 24132190 e-mail: office@tmproiect.ro www.tmproiect.ro			Beneficiar:	Proiect nr.:
				COMUNA DUMBRAVITA	593/2023
				Amplasament: LOCALITATEA DUMBRAVITA	
Specificație	Nume	Semnătura	Scara:	Titlu proiect:	
Șef proiect	ing. Marius DULCU		1:500	DEZVOLTAREA INFRASTRUCTURII DE TRANSPORT VERDE – PISTA DE BICICLETE ÎN COMUNA DUMBRAVIȚA	
Proiectat	ing. Andrei Szabo		Format: 420x297	Faza:	
Desenat	ing. Andrei Szabo		Data: IUNIE 2023	P.TH.	
				Titlu planșă: PLAN DE SITUATIE	
				Nr. planșă: 02 - Balcescu - PS - 03	

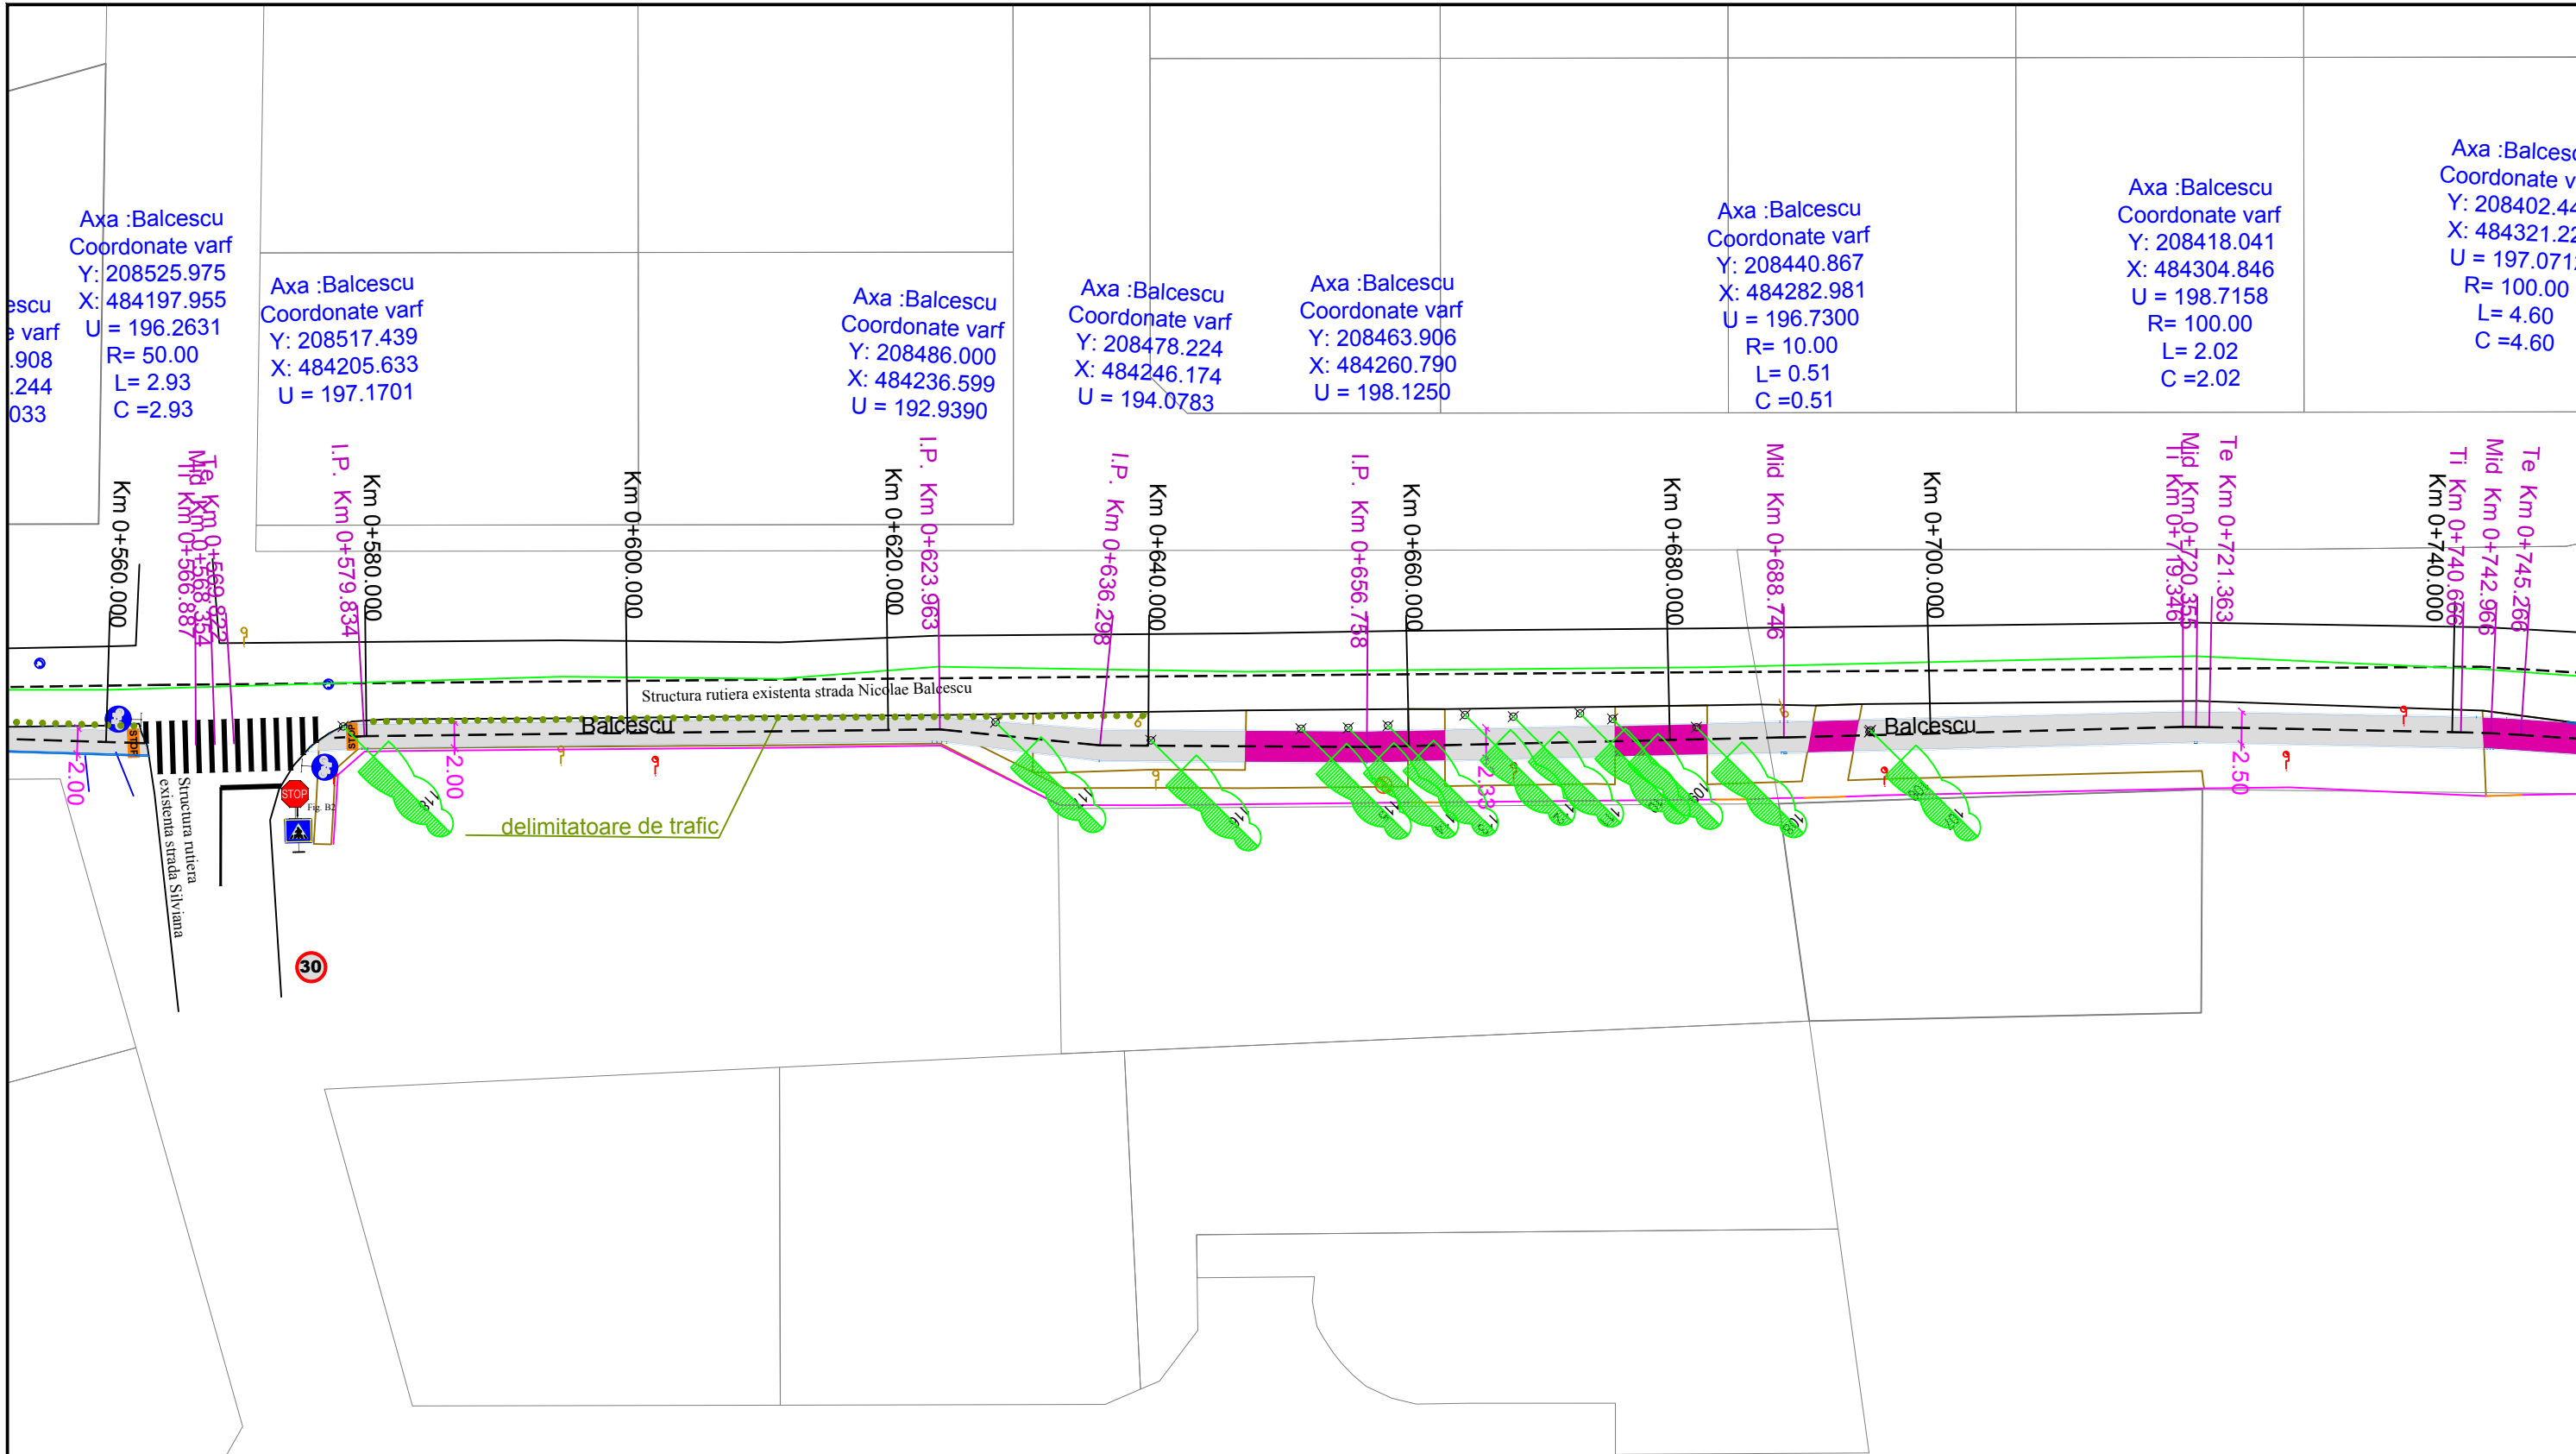
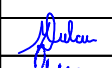


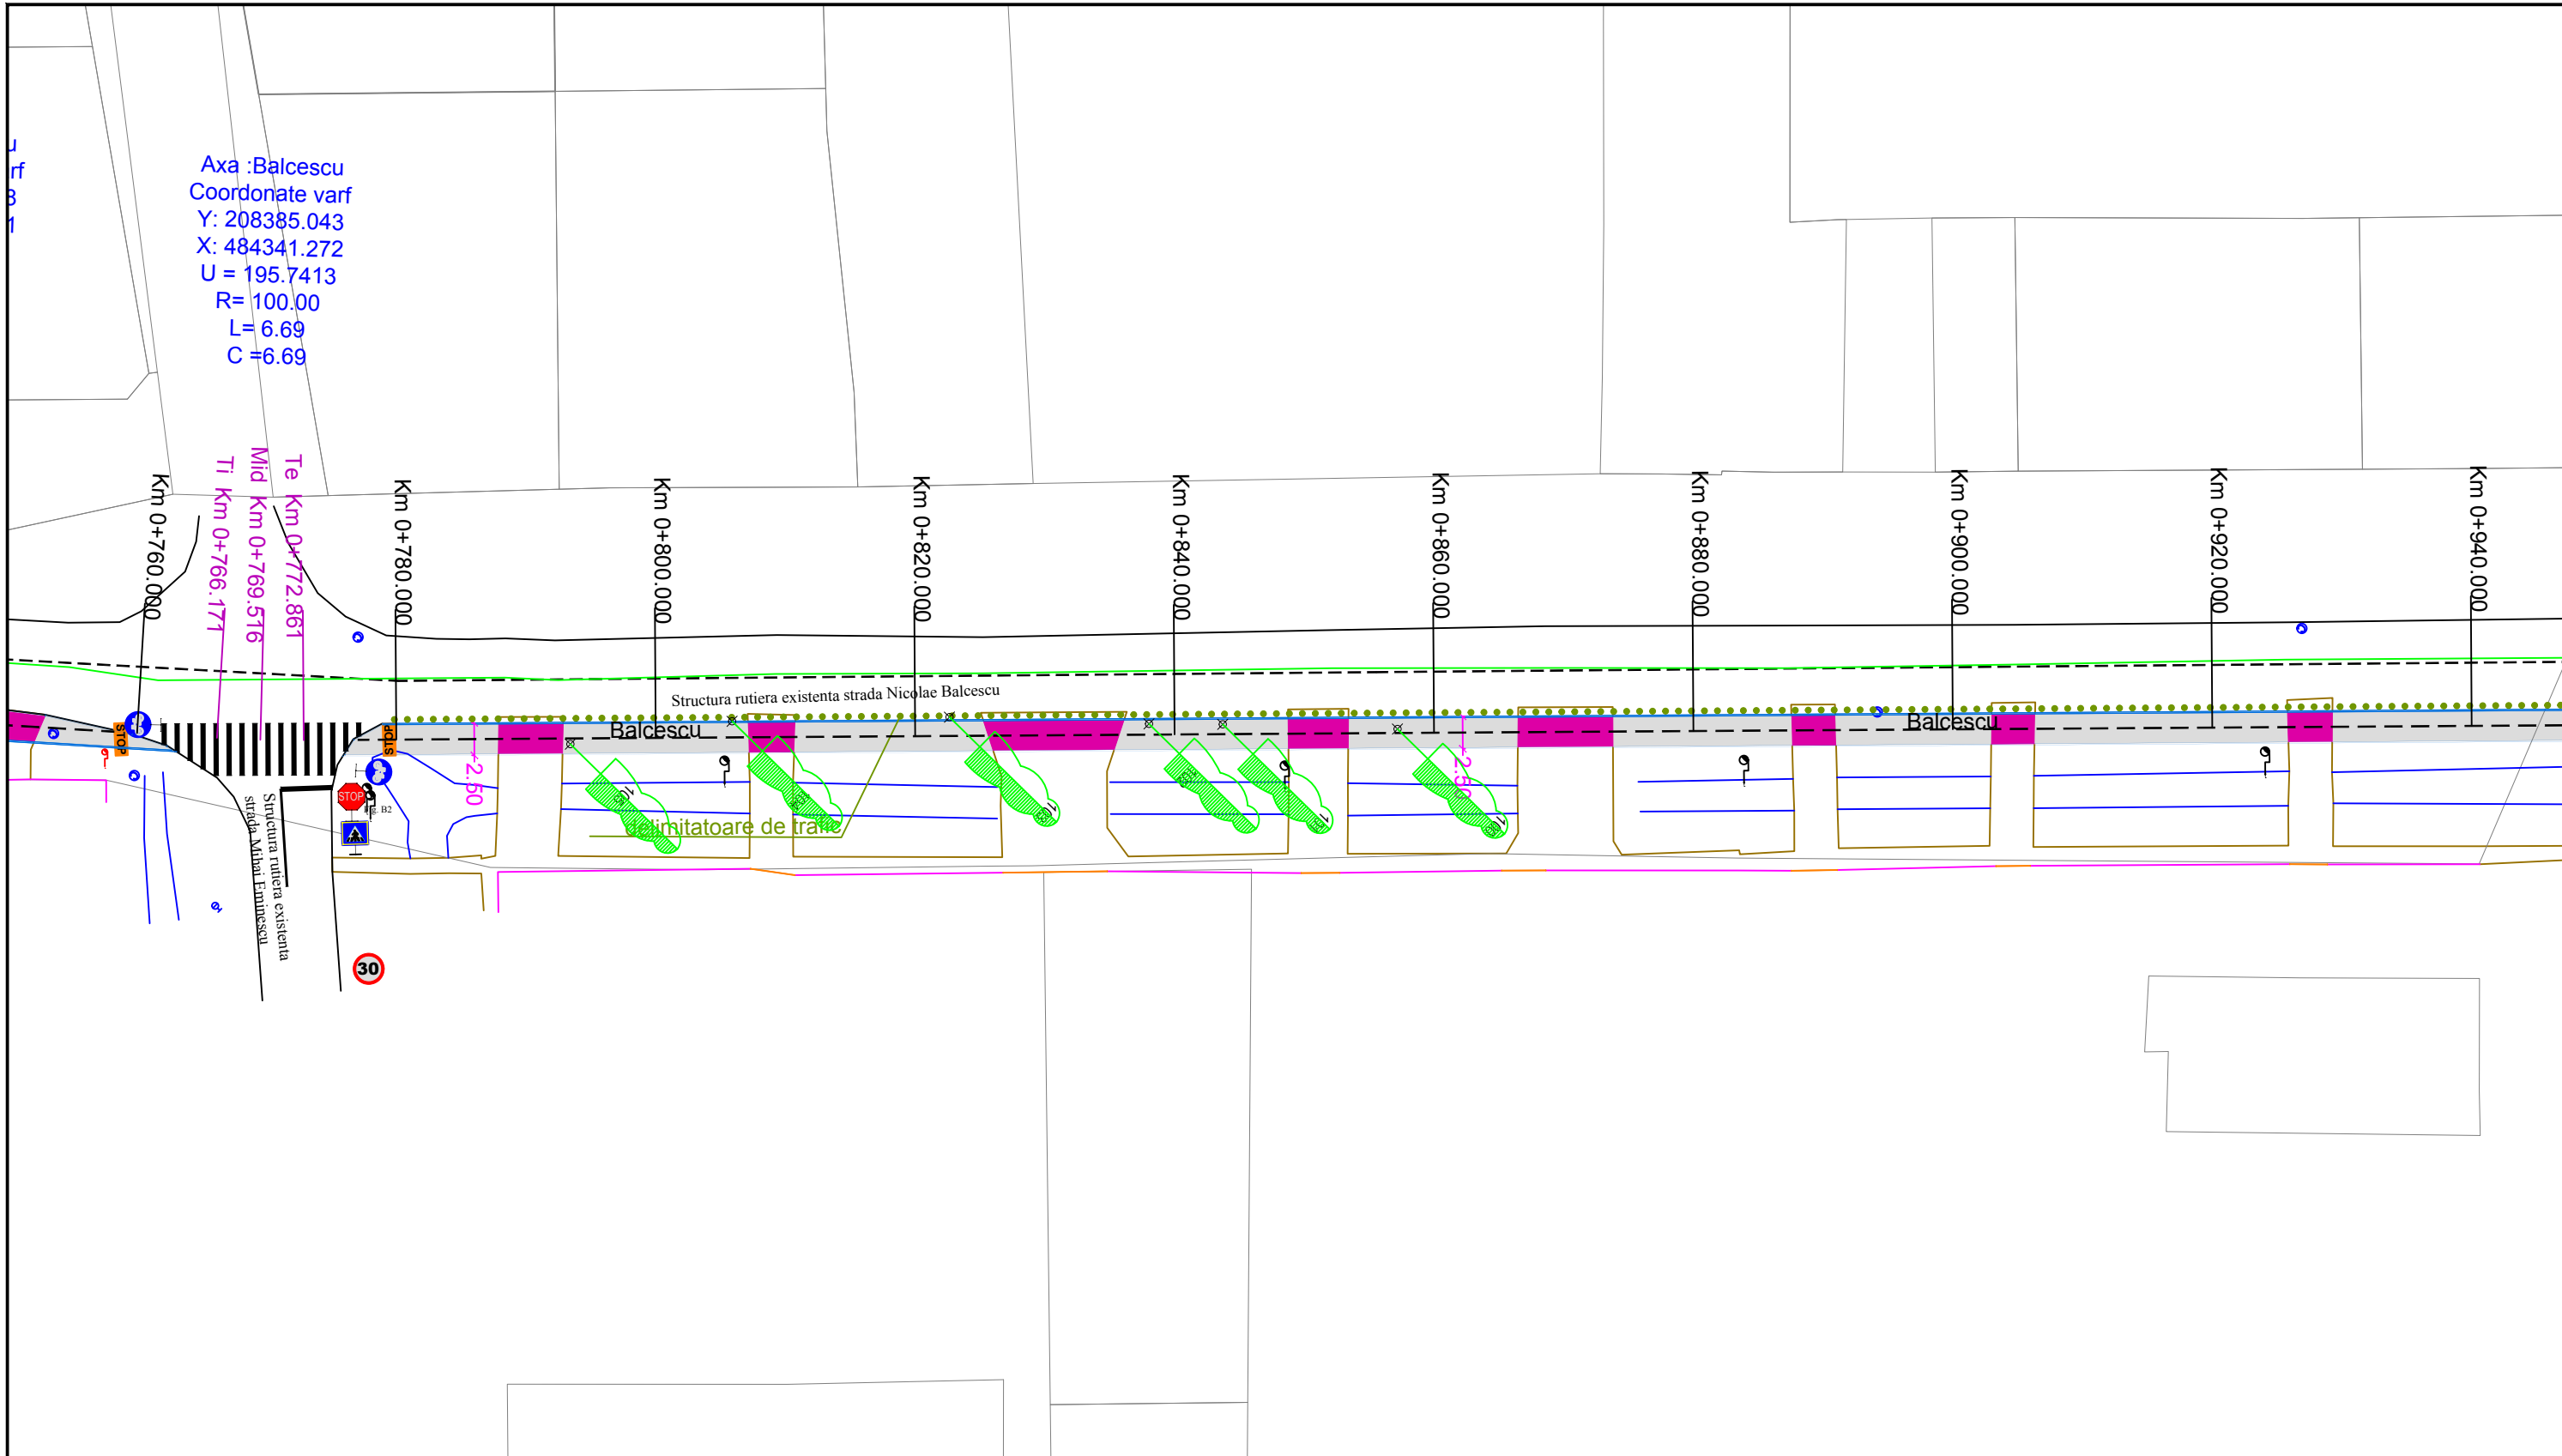


Verificator / expert	Nume	Semnătura	Cerință	Referat / Expertiza Nr. / Data
	S.C. ROAD DESIGN S.R.L. Moșnița Nouă, Str. Nucilor, Nr.12 Tel. 0732 703 381, 0733 918 482 J35/2436/2008, RO 24132190 e-mail: office@tmproiect.ro www.tmproiect.ro			Beneficiar: COMUNA DUMBRAVITA Amplasament: LOCALITATEA DUMBRAVITA
Proiectat	ing. Andrei Szabo		Scara: 1:500	Proiect nr.: 593/2023
Desenat	ing. Andrei Szabo		Format: 420x297 Data: IUNIE 2023	Faza: P.TH.
Titlu proiect: DEZVOLTAREA INFRASTRUCTURII DE TRANSPORT VERDE – PISTA DE BICICLETE ÎN COMUNA DUMBRĂVIȚA				
Titlu planșă: PLAN DE SITUATIE				
Nr. planșă: 02 - Balcescu - PS - 04				




Verificator / expert	Nume	Semnătura	Cerință	Referat / Expertiza Nr. / Data	Proiect nr.:
	S.C. ROAD DESIGN S.R.L. Moșnița Nouă, Str. Nucilor, Nr.12 Tel. 0732 703 381, 0733 918 482 J35/2436/2008, RO 24132190 e-mail: office@tmproiect.ro www.tmproiect.ro			Beneficiar: COMUNA DUMBRAVITA Amplasament: LOCALITATEA DUMBRAVITA	593/2023
Specificație	Nume	Semnătura	Scara: 1:500	Titlu proiect: DEZVOLTAREA INFRASTRUCTURII DE TRANSPORT VERDE – PISTA DE BICICLETE ÎN COMUNA DUMBRAVIȚA	Faza: P.TH.
Șef proiect	ing. Marius DULCU			Titlu planșă: PLAN DE SITUATIE	
Proiectat	ing. Andrei Szabo		Format: 420x297		
Desenat	ing. Andrei Szabo		Data: IUNIE 2023	Nr. planșa: 02 - Balcescu - PS - 05	




Verificator / expert	Nume	Semnătura	Cerință	Referat / Expertiza Nr. / Data	
	S.C. ROAD DESIGN S.R.L. Moșnița Nouă, Str. Nucilor, Nr.12 Tel. 0732 703 381, 0733 918 482 J35/2436/2008, RO 24132190 e-mail: office@tmproiect.ro www.tmproiect.ro			Beneficiar:	Proiect nr.:
				COMUNA DUMBRAVITA	593/2023
				Amplasament: LOCALITATEA DUMBRAVITA	
Specificație	Nume	Semnătura	Scara:	Titlu proiect:	
Șef proiect	ing. Marius DULCU		1:500	DEZVOLTAREA INFRASTRUCTURII DE TRANSPORT VERDE – PISTA DE BICICLETE ÎN COMUNA DUMBRAVIȚA	
Proiectat	ing. Andrei Szabo		Format: 420x297	Titlu planșă: PLAN DE SITUATIE	
Desenat	ing. Andrei Szabo		Data: IUNIE 2023	Nr. planșă: 02 - Balcescu - PS - 06	

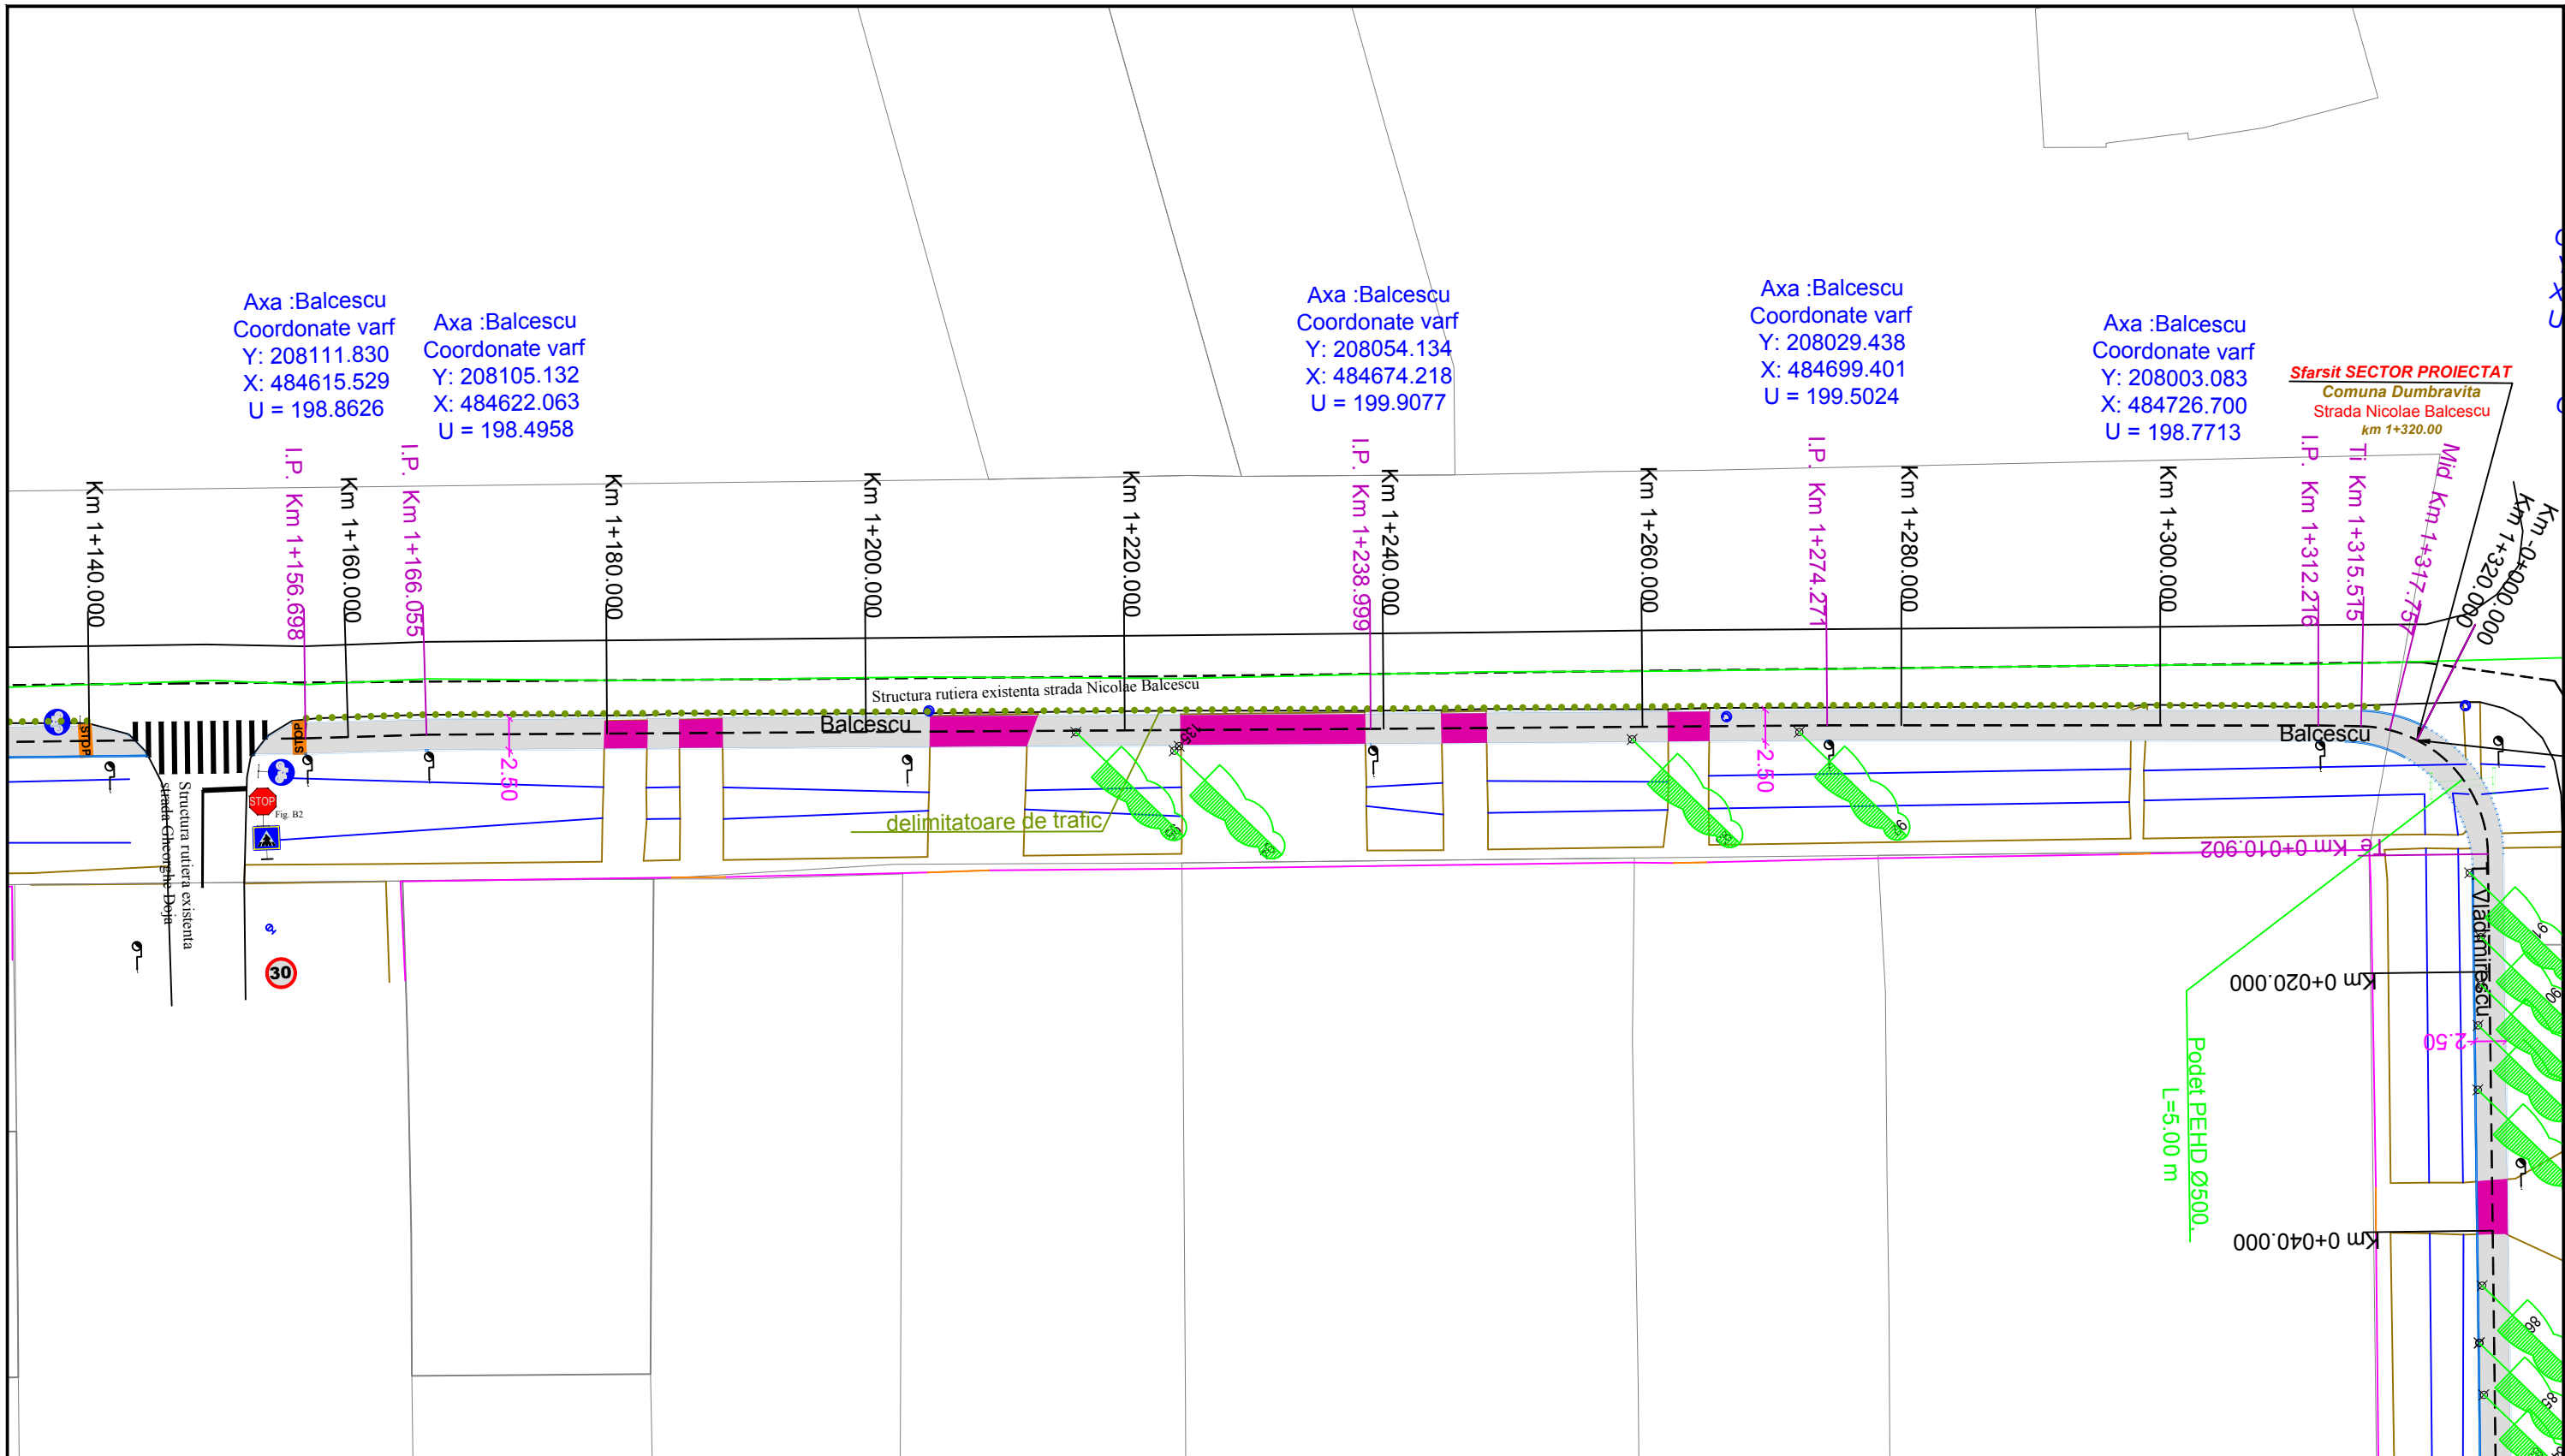
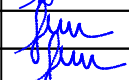
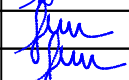


Verificator / expert	Nume	Semnătura	Cerință	Referat / Expertiza Nr. / Data
	S.C. ROAD DESIGN S.R.L. Moșnița Nouă, Str. Nucilor, Nr.12 Tel. 0732 703 381, 0733 918 482 J35/2436/2008, RO 24132190 e-mail: office@tmproiect.ro www.tmproiect.ro			Beneficiar: COMUNA DUMBRAVITA Amplasament: LOCALITATEA DUMBRAVITA
Proiectat	ing. Andrei Szabo		Scara: 1:500	Proiect nr.: 593/2023
Desenat	ing. Andrei Szabo		Format: 420x297 Data: IUNIE 2023	Faza: P.TH.
Titlu proiect: DEZVOLTAREA INFRASTRUCTURII DE TRANSPORT VERDE – PISTA DE BICICLETE ÎN COMUNA DUMBRĂVIȚA				
Titlu planșă: PLAN DE SITUATIE				
Nr. planșă: 02 - Balcescu - PS - 07				

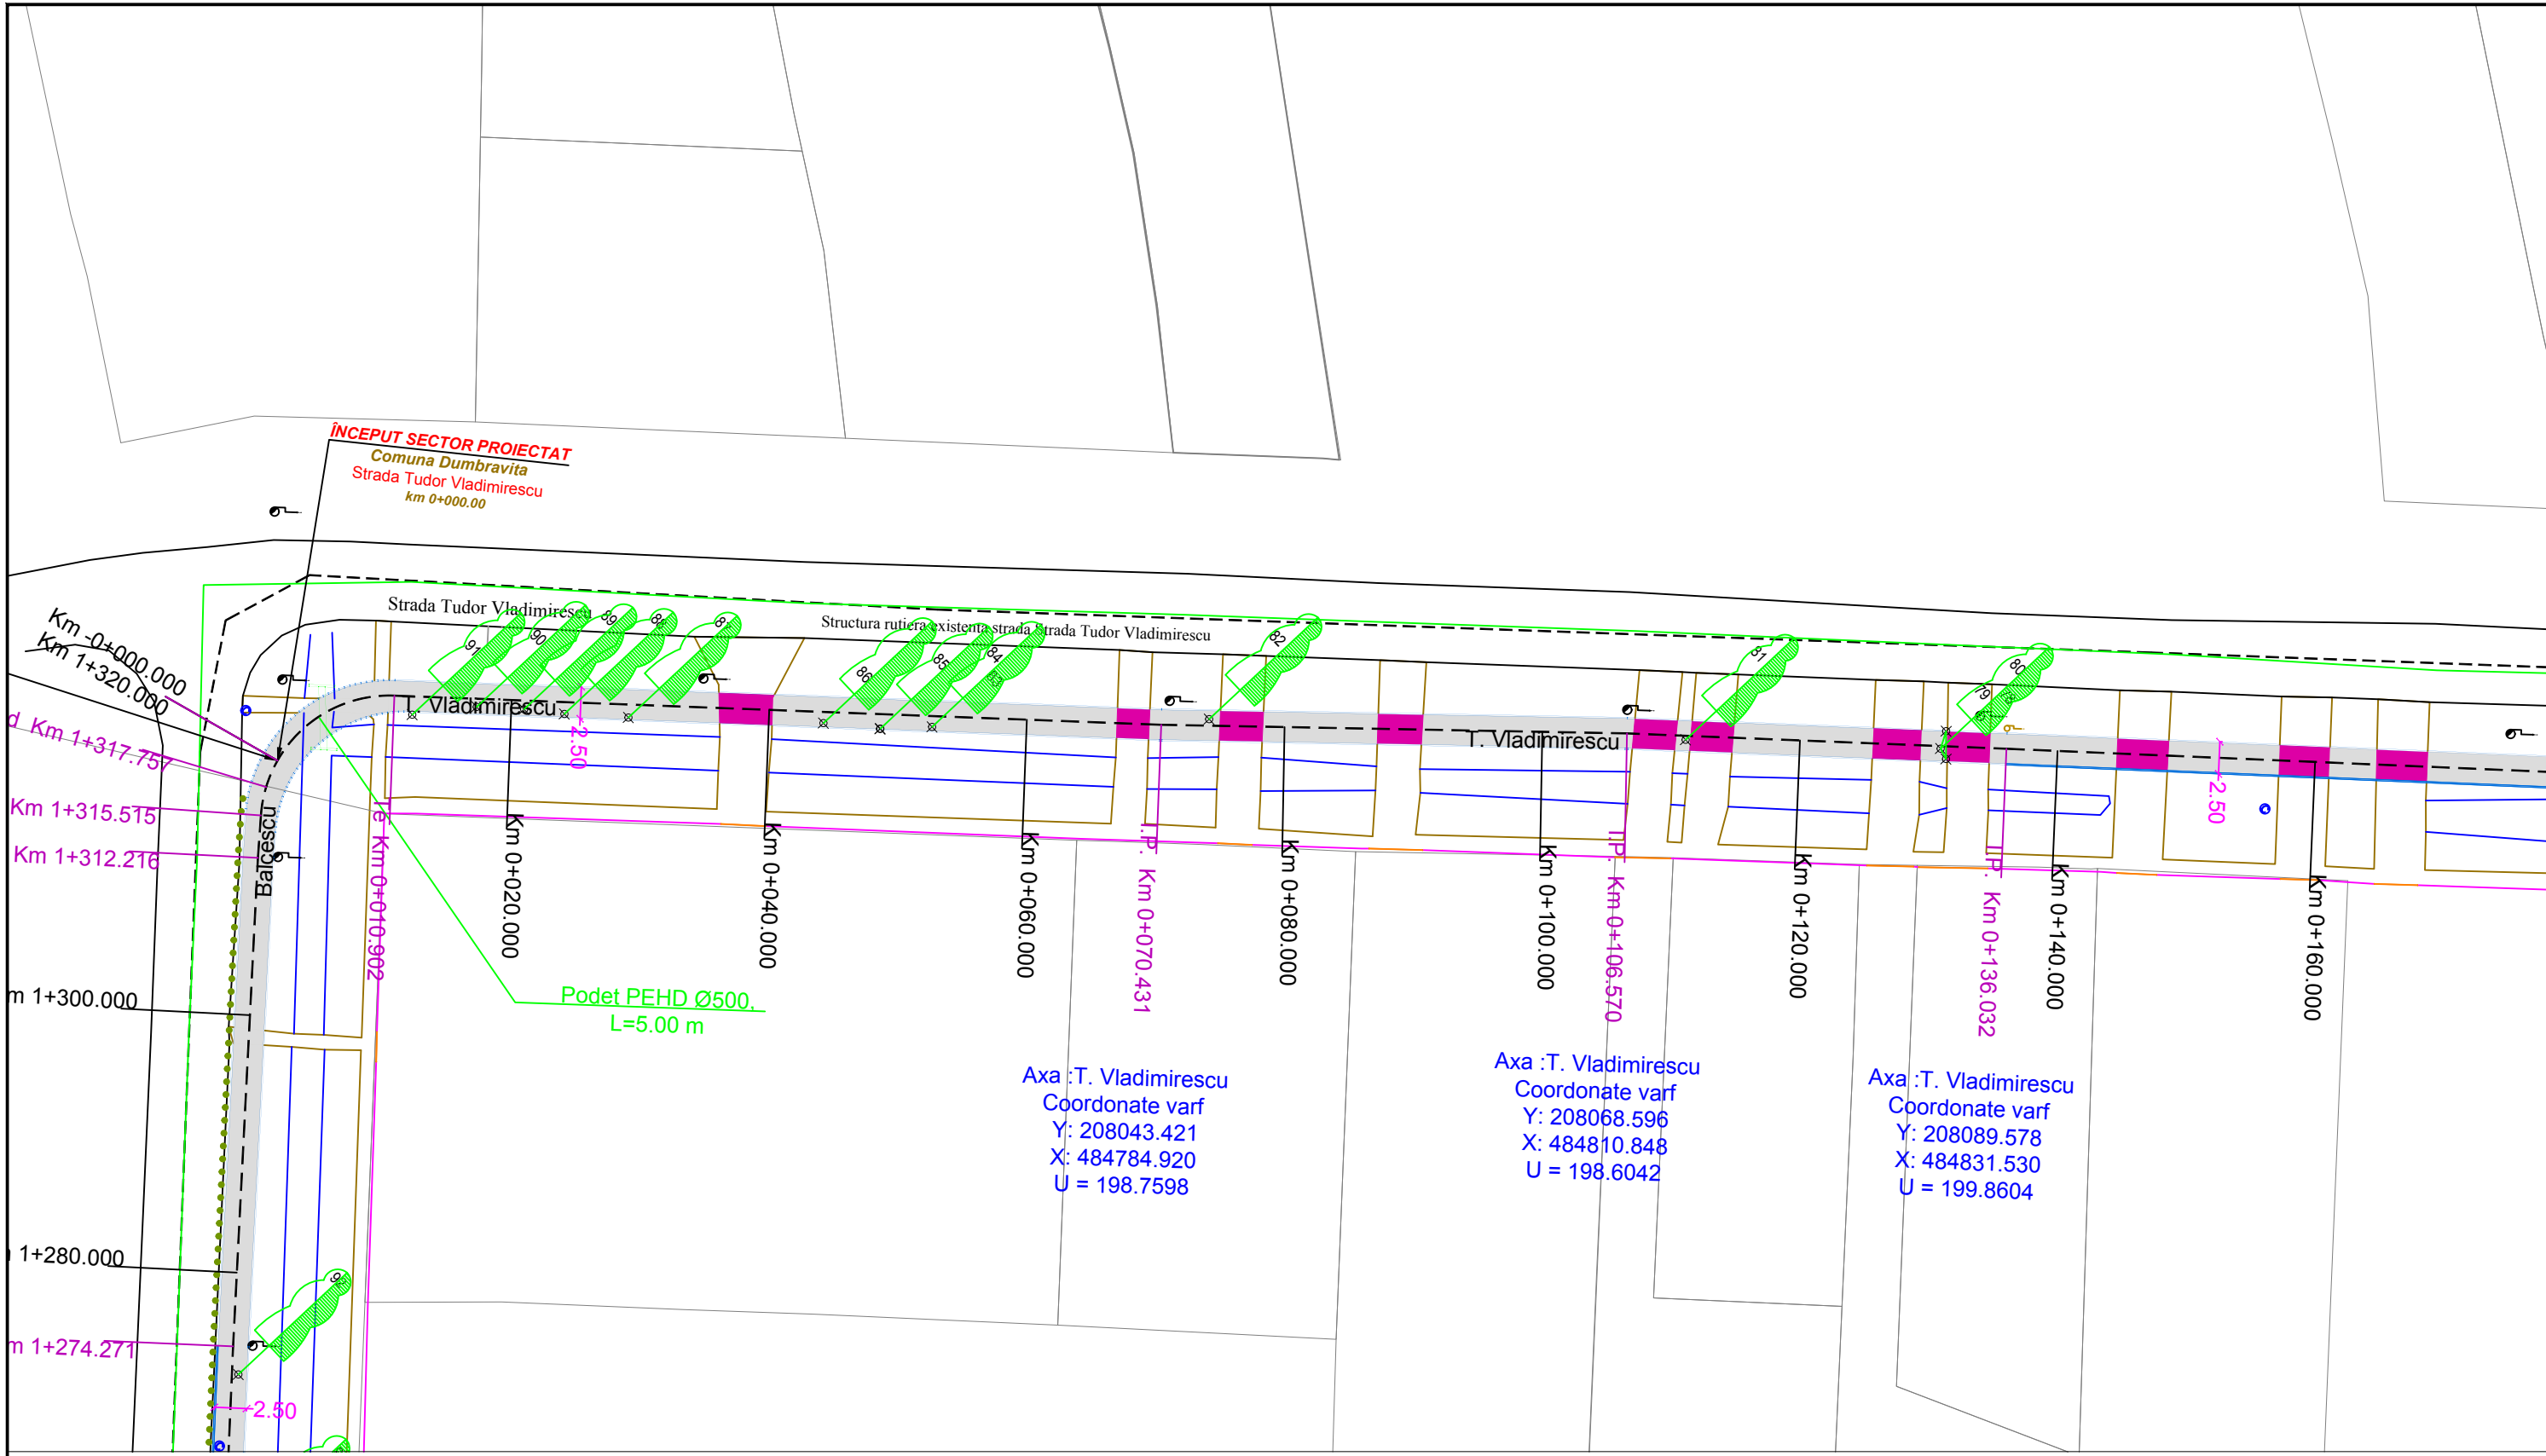


Verificator / expert	Nume	Semnătura	Cerință	Referat / Expertiza Nr. / Data
	S.C. ROAD DESIGN S.R.L. Moșnița Nouă, Str. Nucilor, Nr.12 Tel. 0732 703 381, 0733 918 482 J35/2436/2008, RO 24132190 e-mail: office@tmproiect.ro www.tmproiect.ro			Beneficiar: COMUNA DUMBRĂVIȚA Amplasament: LOCALITATEA DUMBRĂVIȚA
Proiectat	ing. Andrei Szabo		Scara: 1:500	Titlu proiect: DEZVOLTAREA INFRASTRUCTURII DE TRANSPORT VERDE – PISTA DE BICICLETE ÎN COMUNA DUMBRĂVIȚA
Desenat	ing. Andrei Szabo		Format: 420x297 Data: IUNIE 2023	Faza: P.TH. Titlu planșă: PLAN DE SITUATIE Nr. planșă: 03 - T. Vladimirescu - PS - 01
				Proiect nr.: 593/2023

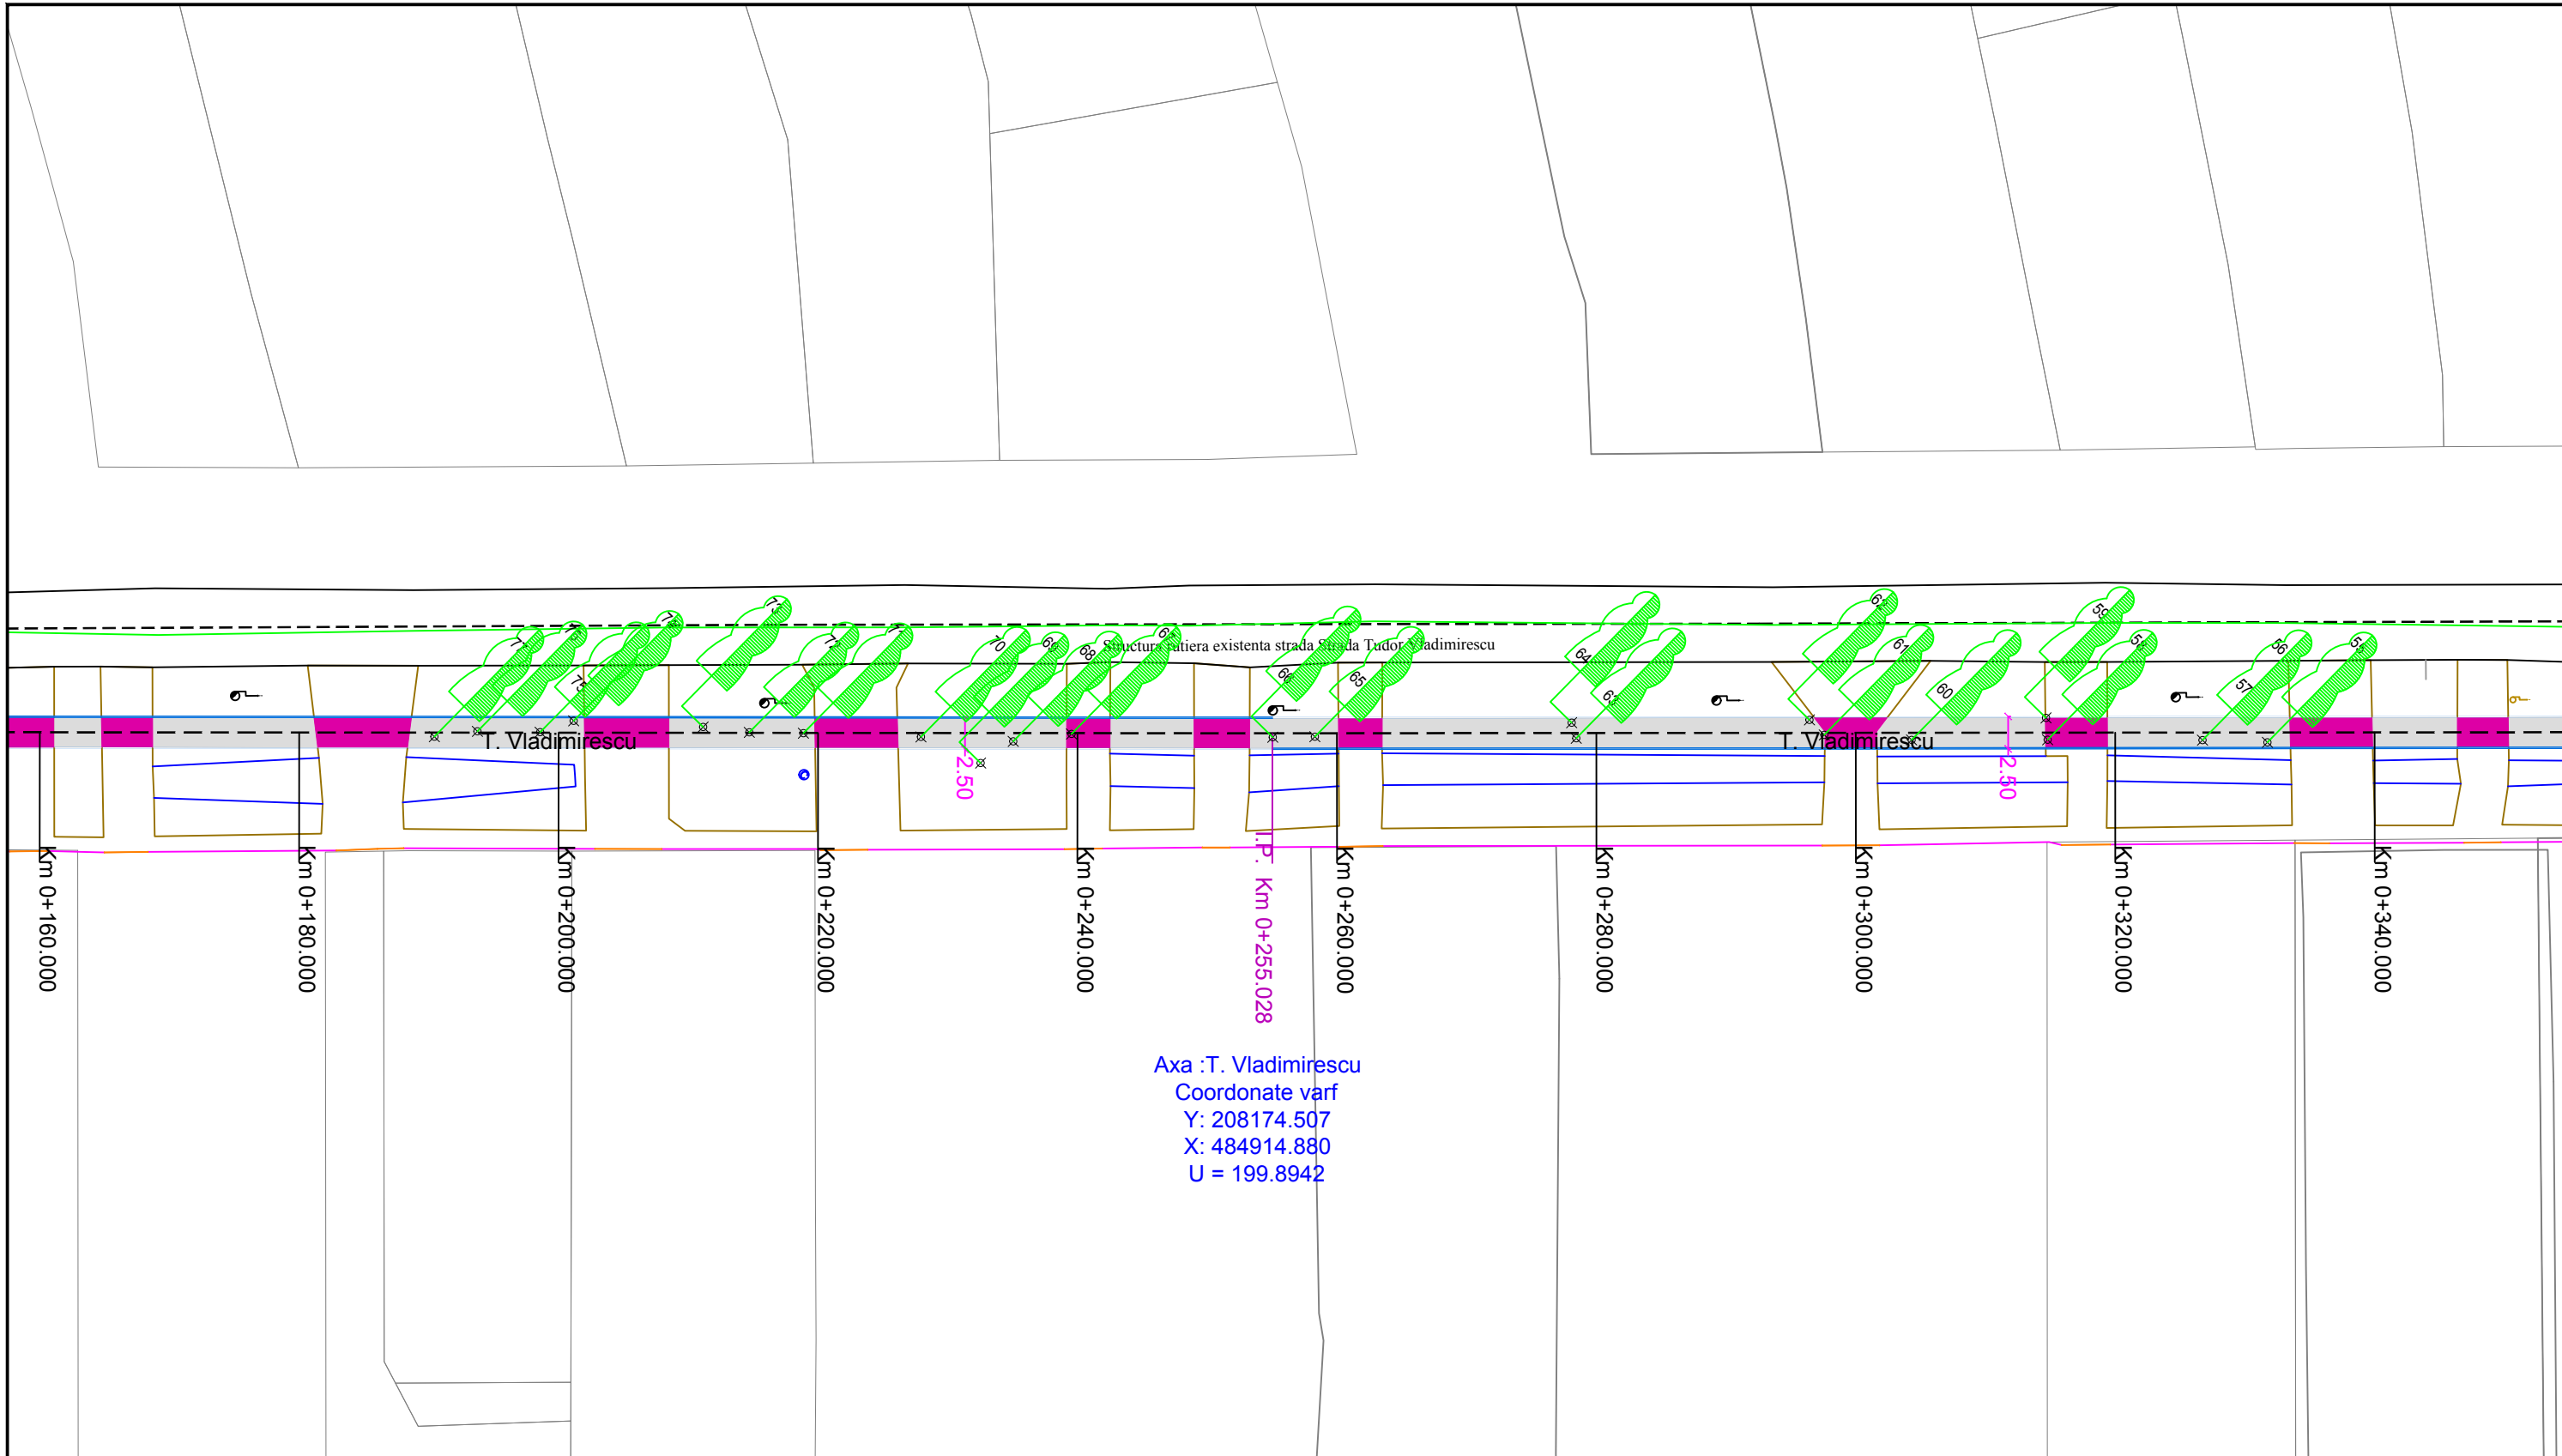

Verificator / expert	Nume	Semnătura	Cerință	Referat / Expertiza Nr. / Data	
	S.C. ROAD DESIGN S.R.L. Moșnița Nouă, Str. Nucilor, Nr.12 Tel. 0732 703 381, 0733 918 482 J35/2436/2008, RO 24132190 e-mail: office@tmproiect.ro www.tmproiect.ro			Beneficiar: COMUNA DUMBRAVITA Amplasament: LOCALITATEA DUMBRAVITA	
Proiectat	ing. Andrei Szabo		Scara: 1:500	Titlu proiect: DEZVOLTAREA INFRASTRUCTURII DE TRANSPORT VERDE – PISTA DE BICICLETE ÎN COMUNA DUMBRAVIȚA	
Desenat	ing. Andrei Szabo		Format: 420x297 Data: IUNIE 2023	Faza: P.TH. Titlu planșă: PLAN DE SITUATIE Nr. planșa: 03 - T. Vladimirescu - PS - 02	
			Proiect nr.: 593/2023		

Axa :T. Vladimirescu
 Coordonate varf
 Y: 208382.653
 X: 485147.258
 U = 100.4014
 R= 2.00
 L= 3.13
 C =2.82

Ti Km 0+
 Km 0+5

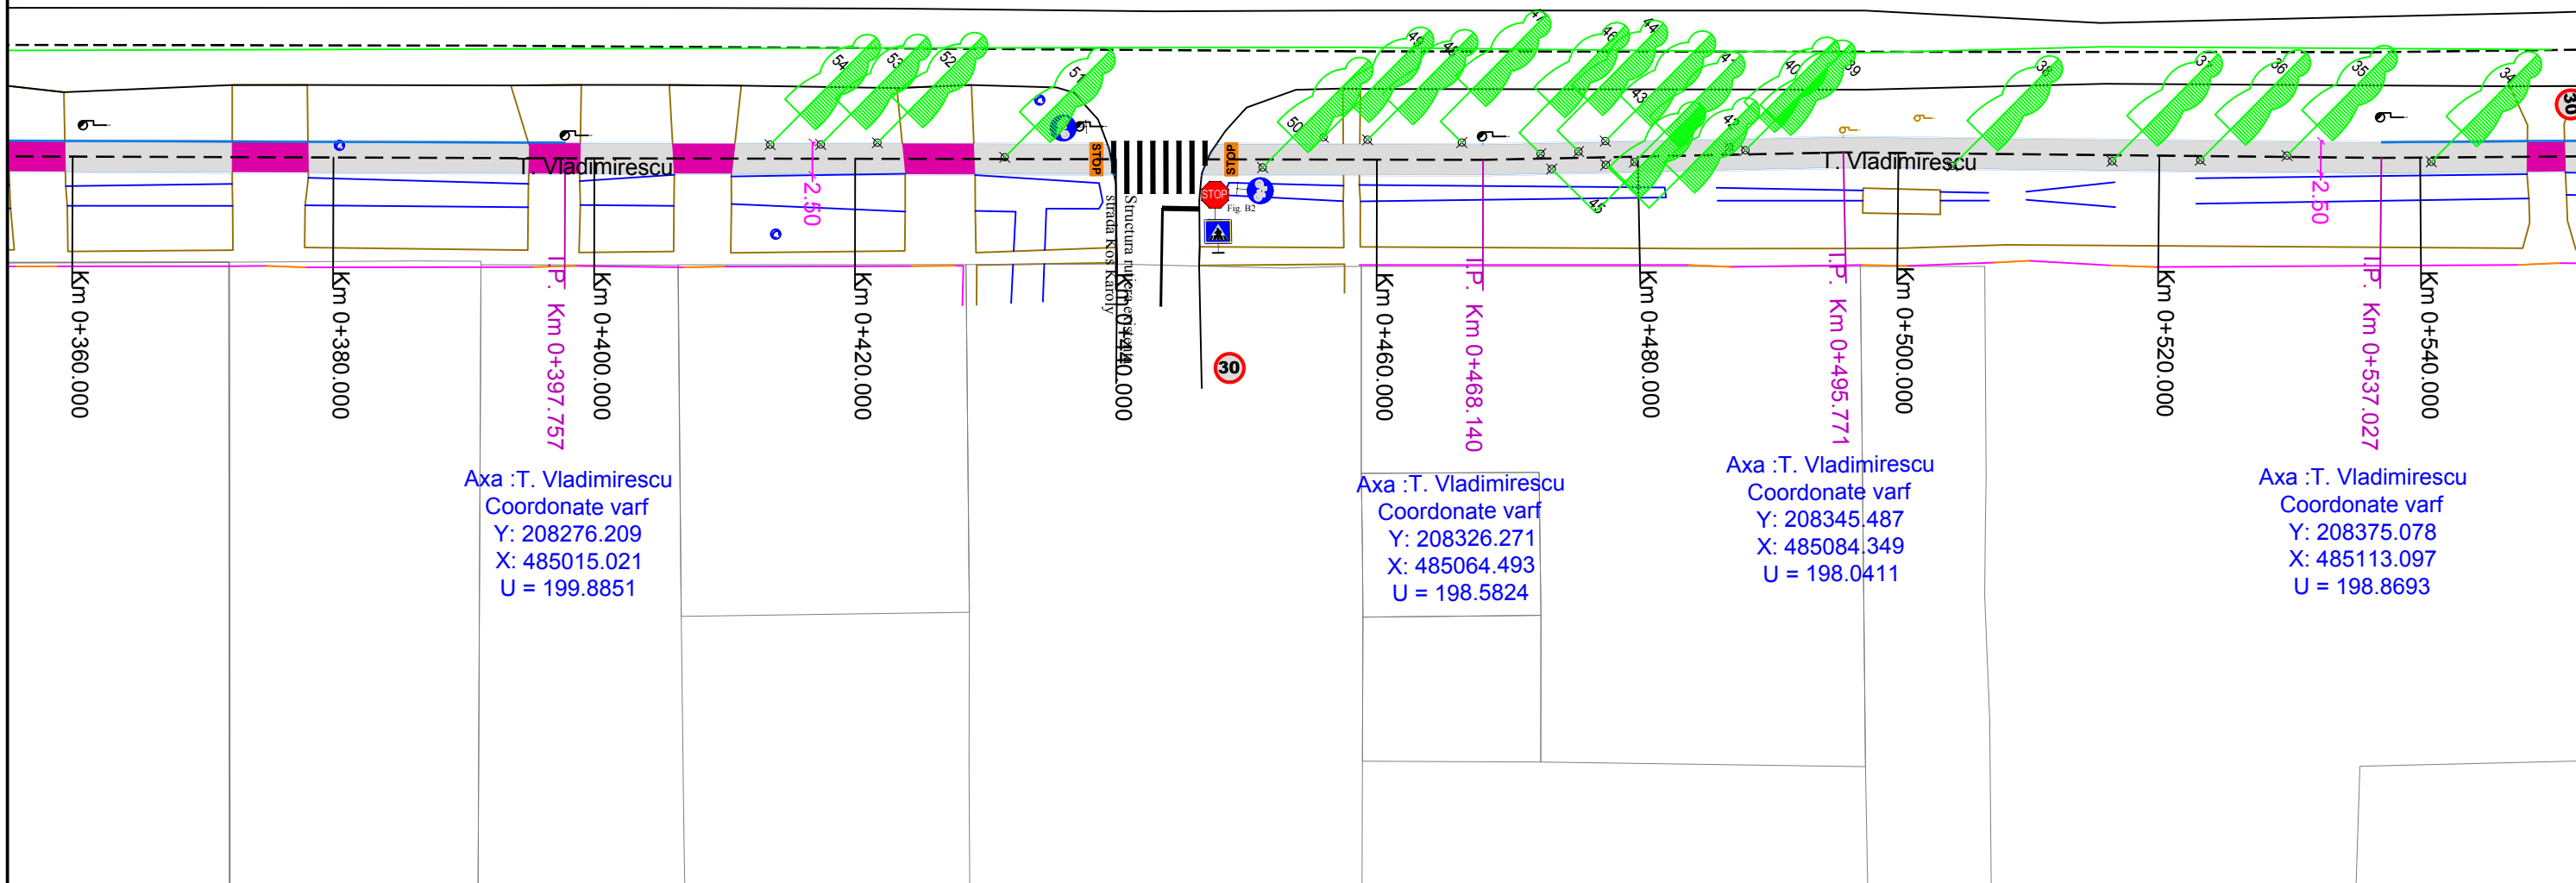


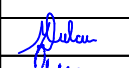
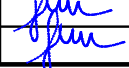
Axa :T. Vladimirescu
 Coordonate varf
 Y: 208276.209
 X: 485015.021
 U = 199.8851


Axa :T. Vladimirescu
 Coordonate varf
 Y: 208326.271
 X: 485064.493
 U = 198.5824

Axa :T. Vladimirescu
 Coordonate varf
 Y: 208345.487
 X: 485084.349
 U = 198.0411


Axa :T. Vladimirescu
 Coordonate varf
 Y: 208375.078
 X: 485113.097
 U = 198.8693




Verificator / expert	Nume	Semnătura	Cerință	Referat / Expertiza Nr. / Data	
	S.C. ROAD DESIGN S.R.L. Moșnița Nouă, Str. Nucilor, Nr.12 Tel. 0732 703 381, 0733 918 482 J35/2436/2008, RO 24132190 e-mail: office@tmproiect.ro www.tmproiect.ro			Beneficiar: COMUNA DUMBRAVITA Amplasament: LOCALITATEA DUMBRAVITA	Proiect nr.: 593/2023
Specificație	Nume	Semnătura	Scara: 1:500	Titlu proiect: DEZVOLTAREA INFRASTRUCTURII DE TRANSPORT VERDE – PISTA DE BICICLETE ÎN COMUNA DUMBRAVIȚA	
Șef proiect	ing. Marius DULCU			Faza: P.TH.	
Proiectat	ing. Andrei Szabo		Format: 420x297	Titlu planșă: PLAN DE SITUATIE	
Desenat	ing. Andrei Szabo		Data: IUNIE 2023	Nr. planșa: 03 - T. Vladimirescu - PS - 03	

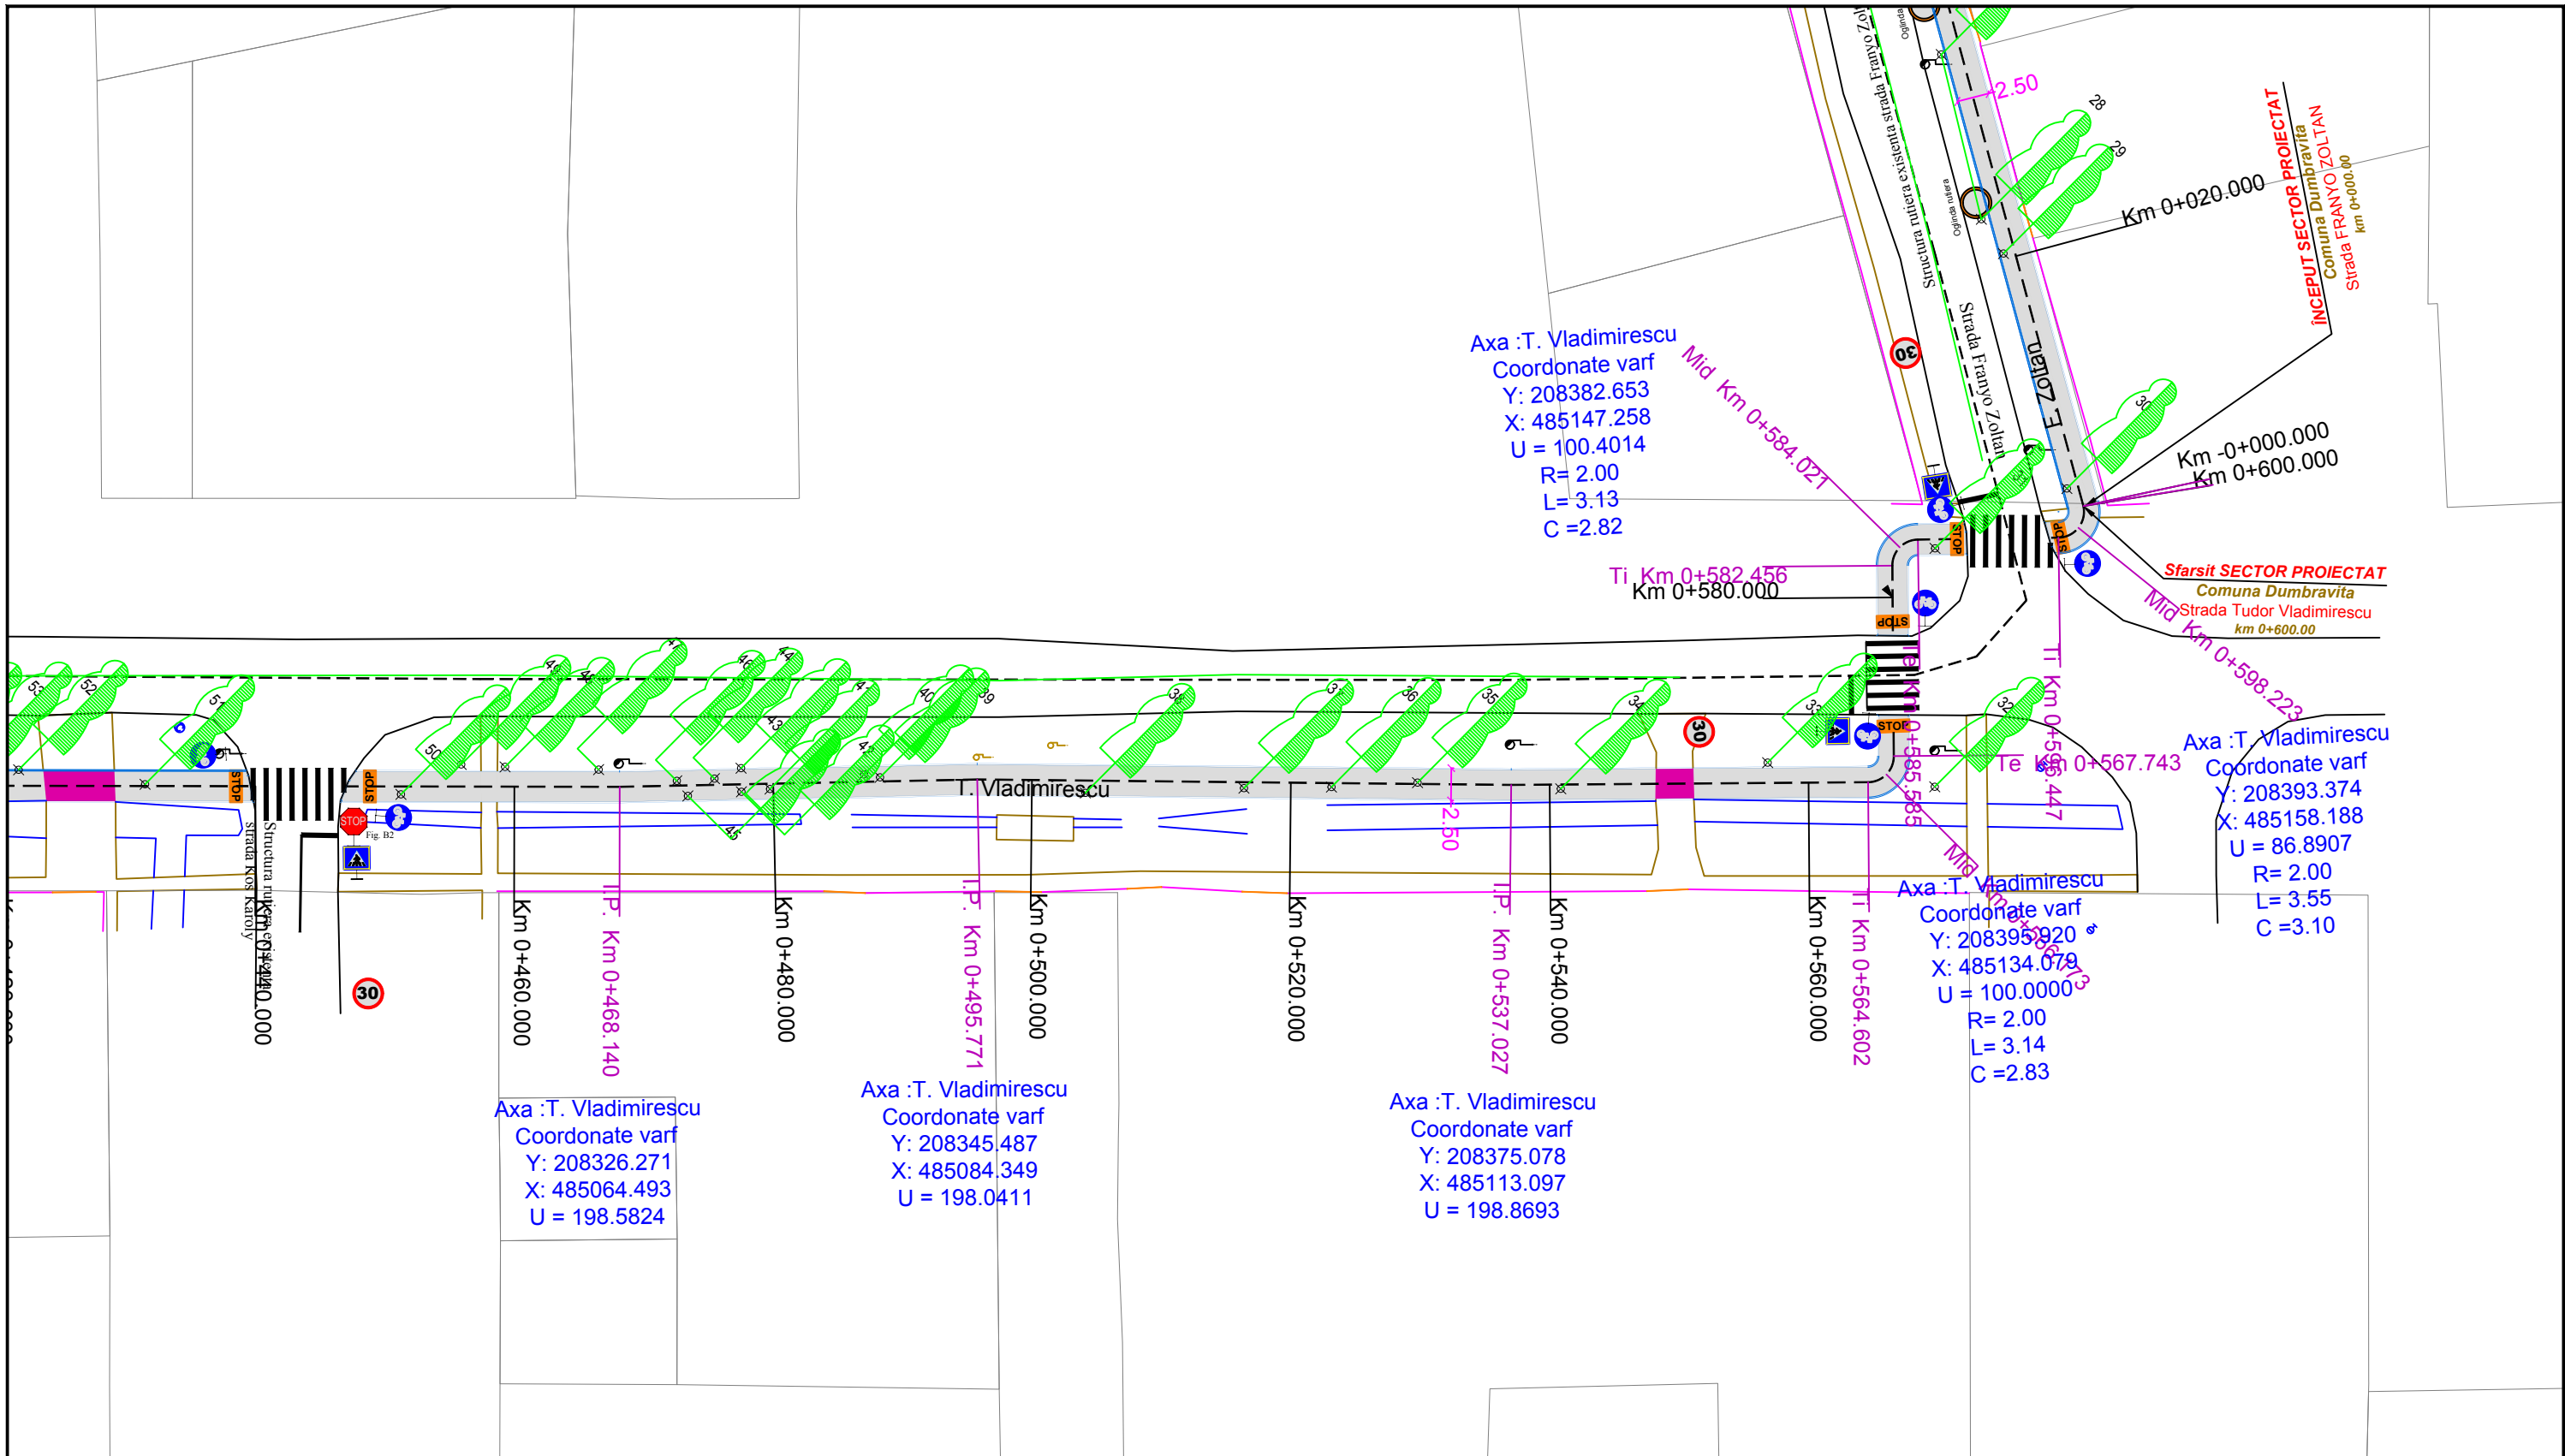

Verificator / expert	Nume	Semnatura	Cerinta	Referat / Expertiza Nr. / Data	Proiect nr.:
	S.C. ROAD DESIGN S.R.L. Moșnița Nouă, Str. Nucilor, Nr.12 Tel. 0732 703 381, 0733 918 482 J35/2436/2008, RO 24132190 e-mail: office@tmproiect.ro www.tmproiect.ro			Beneficiar: COMUNA DUMBRAVITA Amplasament: LOCALITATEA DUMBRAVITA	593/2023
Șef proiect	ing. Marius DULCU		Scara: 1:500	Titlu proiect: DEZVOLTAREA INFRASTRUCTURII DE TRANSPORT VERDE – PISTA DE BICICLETE ÎN COMUNA DUMBRĂVIȚA	Faza: P.TH.
Proiectat	ing. Andrei Szabo		Format: 420x297		
Desenat	ing. Andrei Szabo		Data: IUNIE 2023		
				Nr. planșă:	03 - T. Vladimirescu - PS - 04

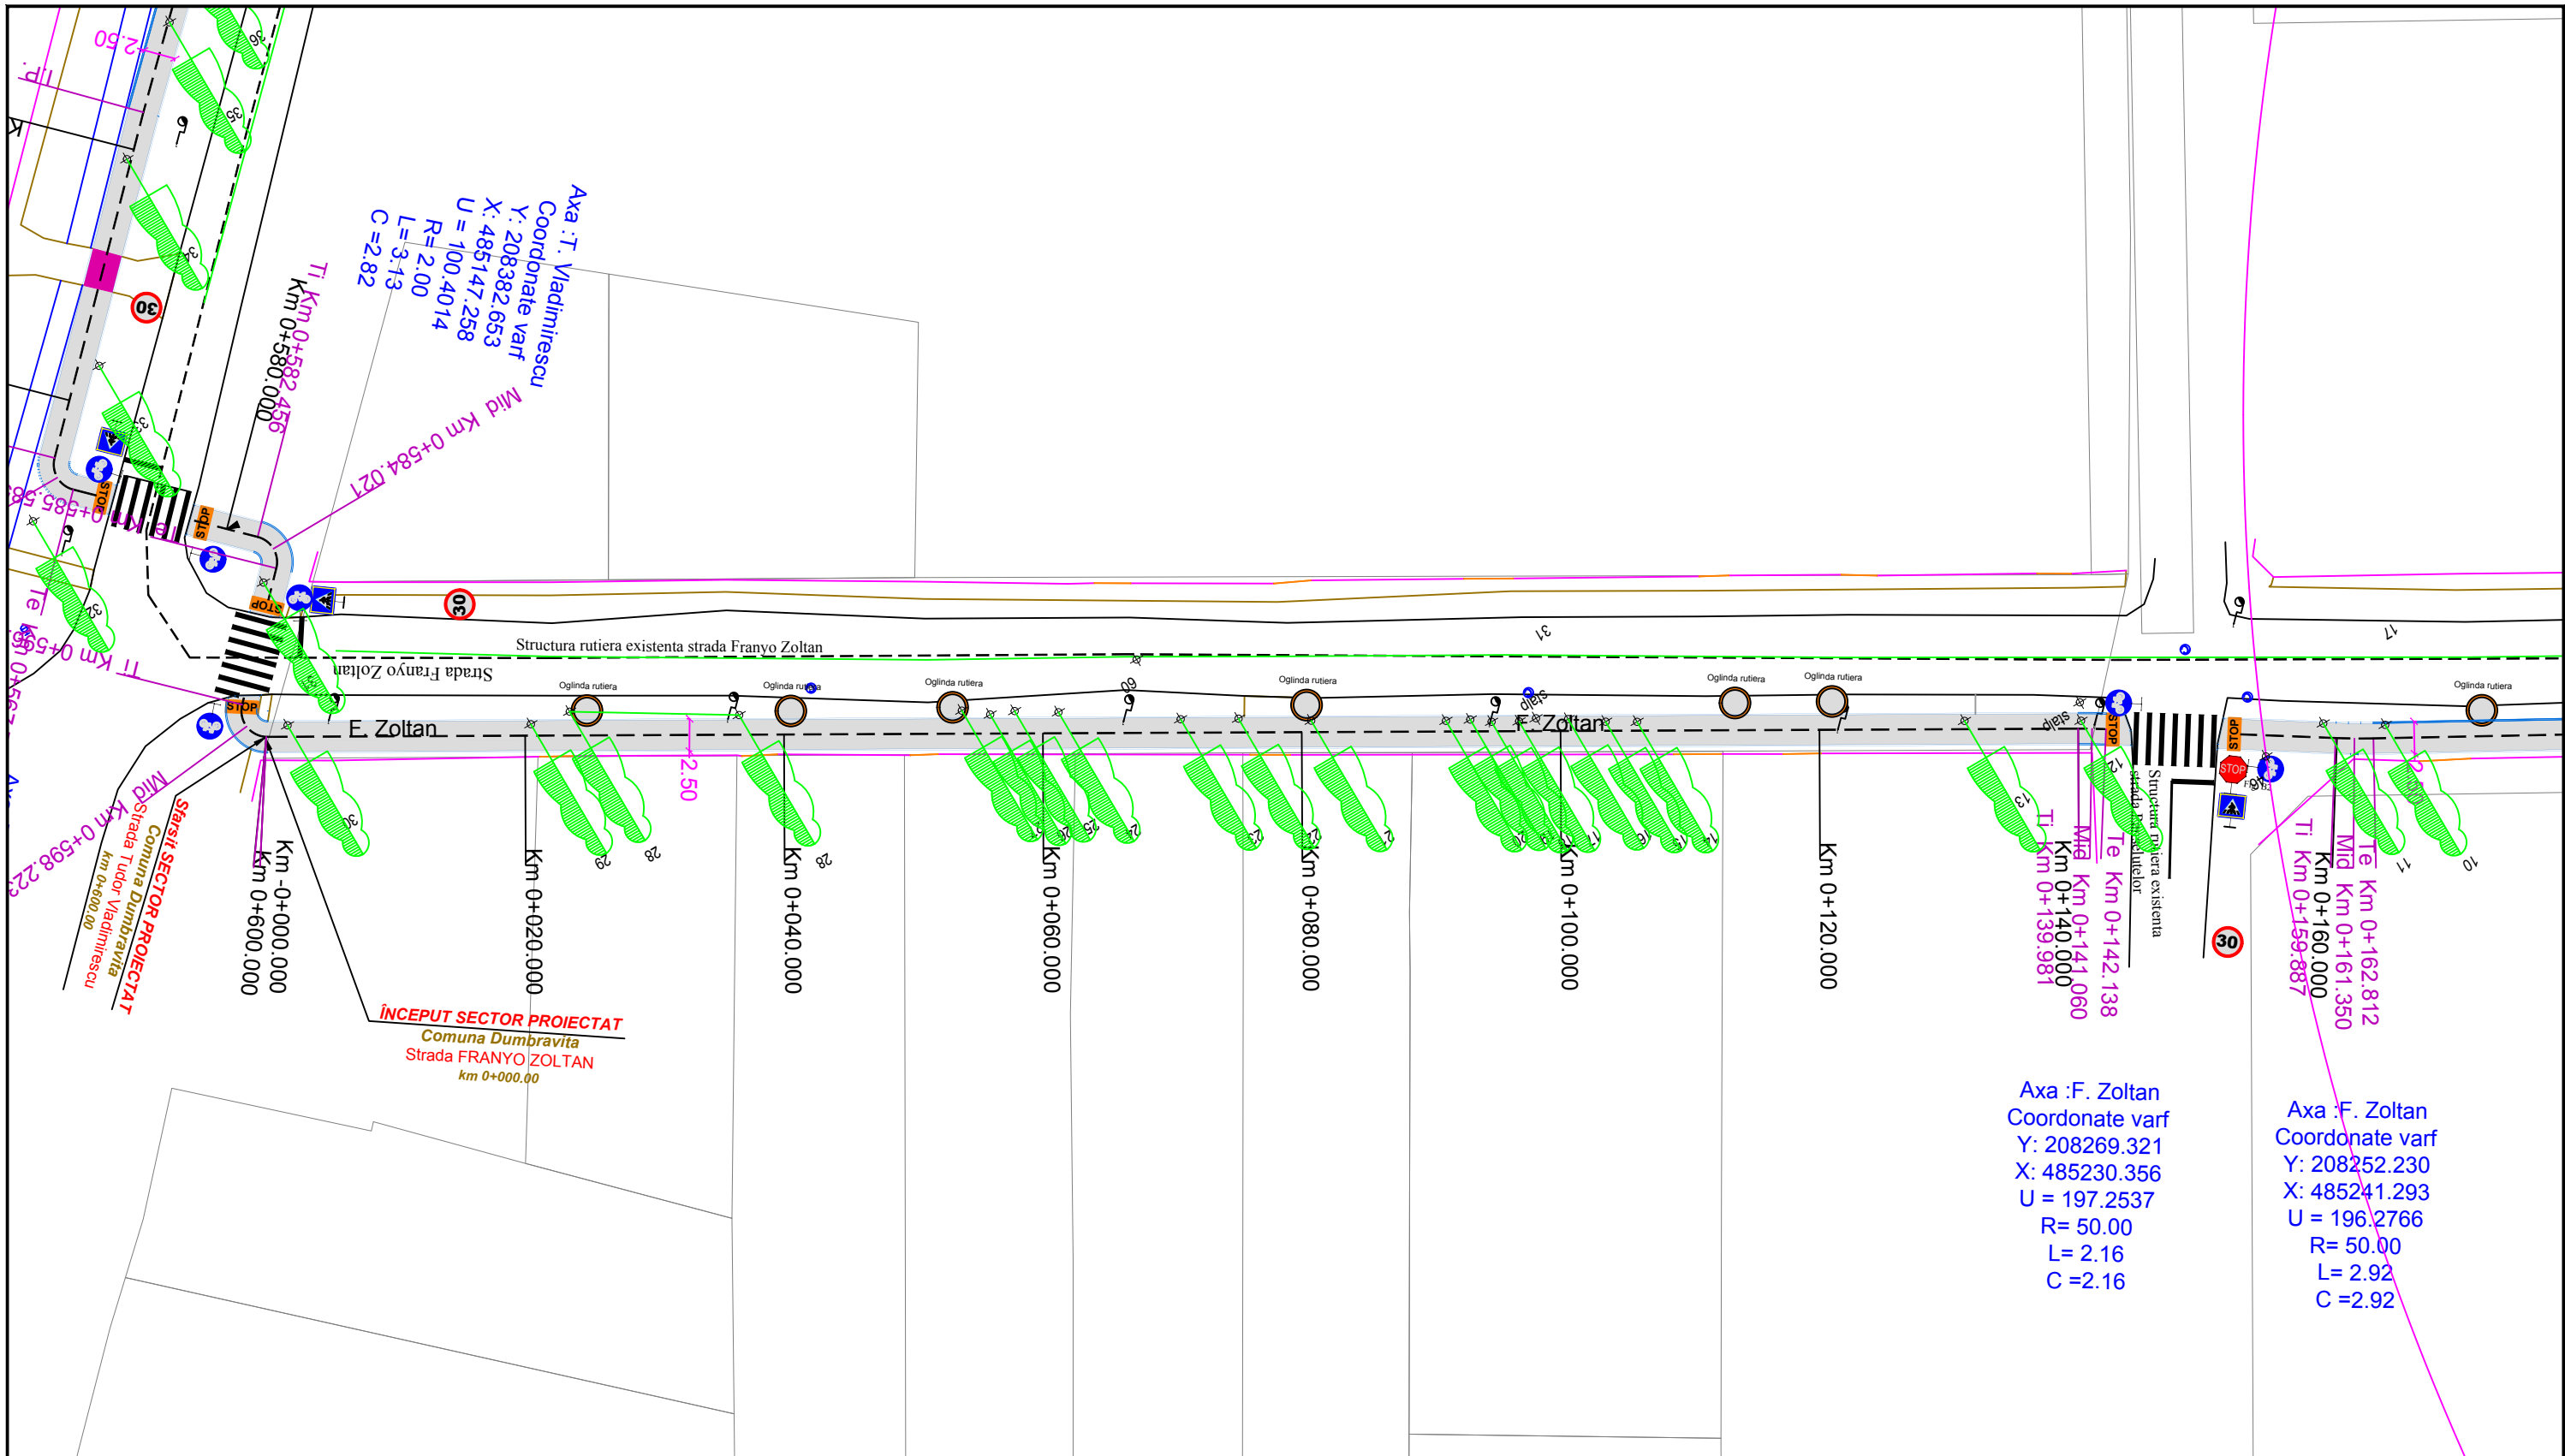


Verificator / expert	Nume	Semnătura	Cerință	Referat / Expertiza Nr. / Data
	S.C. ROAD DESIGN S.R.L. Moșnița Nouă, Str. Nucilor, Nr.12 Tel. 0732 703 381, 0733 918 482 J35/2436/2008, RO 24132190 e-mail: office@tmproiect.ro www.tmproiect.ro			Beneficiar: COMUNA DUMBRAVITA Amplasament: LOCALITATEA DUMBRAVITA
Șef proiect	ing. Marius DULCU		Scara: 1:500	Proiect nr.: 593/2023
Proiectat	ing. Andrei Szabo		Format: 420x297	Faza: P.TH.
Desenat	ing. Andrei Szabo		Data: IUNIE 2023	Titlu proiect: DEZVOLTAREA INFRASTRUCTURII DE TRANSPORT VERDE – PISTA DE BICICLETE ÎN COMUNA DUMBRĂVIȚA Titlu planșă: PLAN DE SITUATIE Nr. planșă: 04 - F. Zoltan - PS - 01

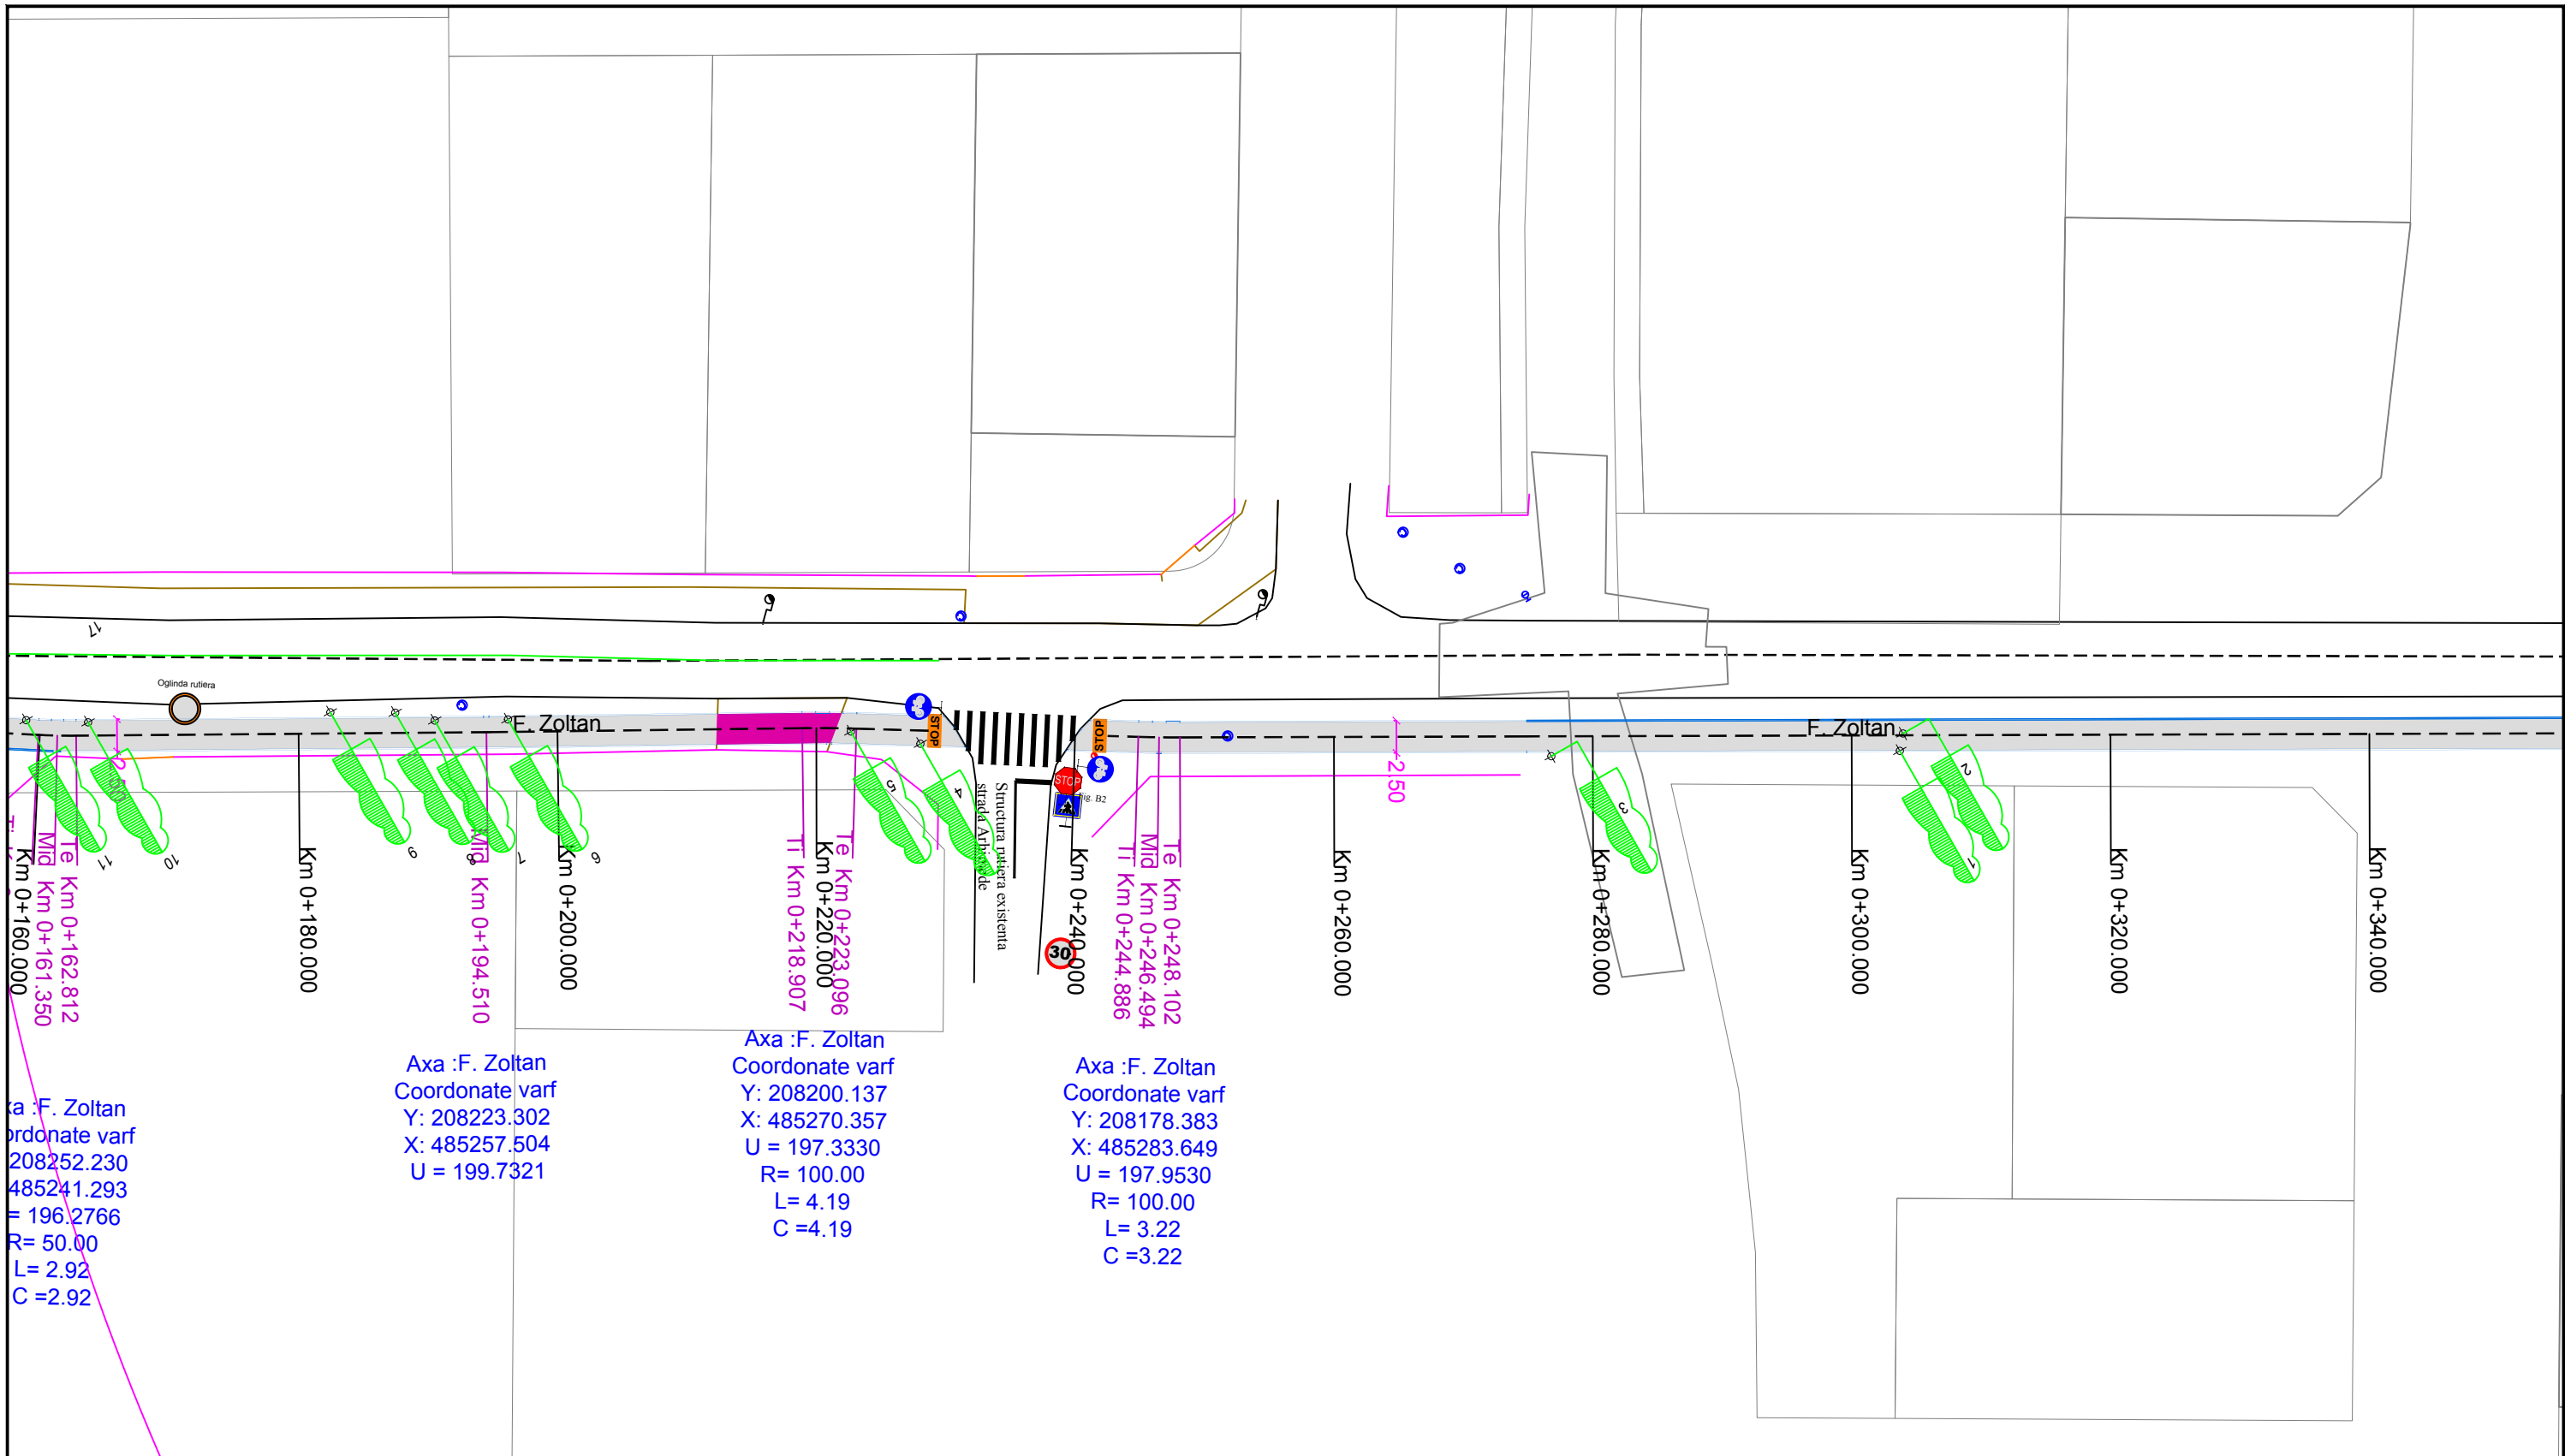





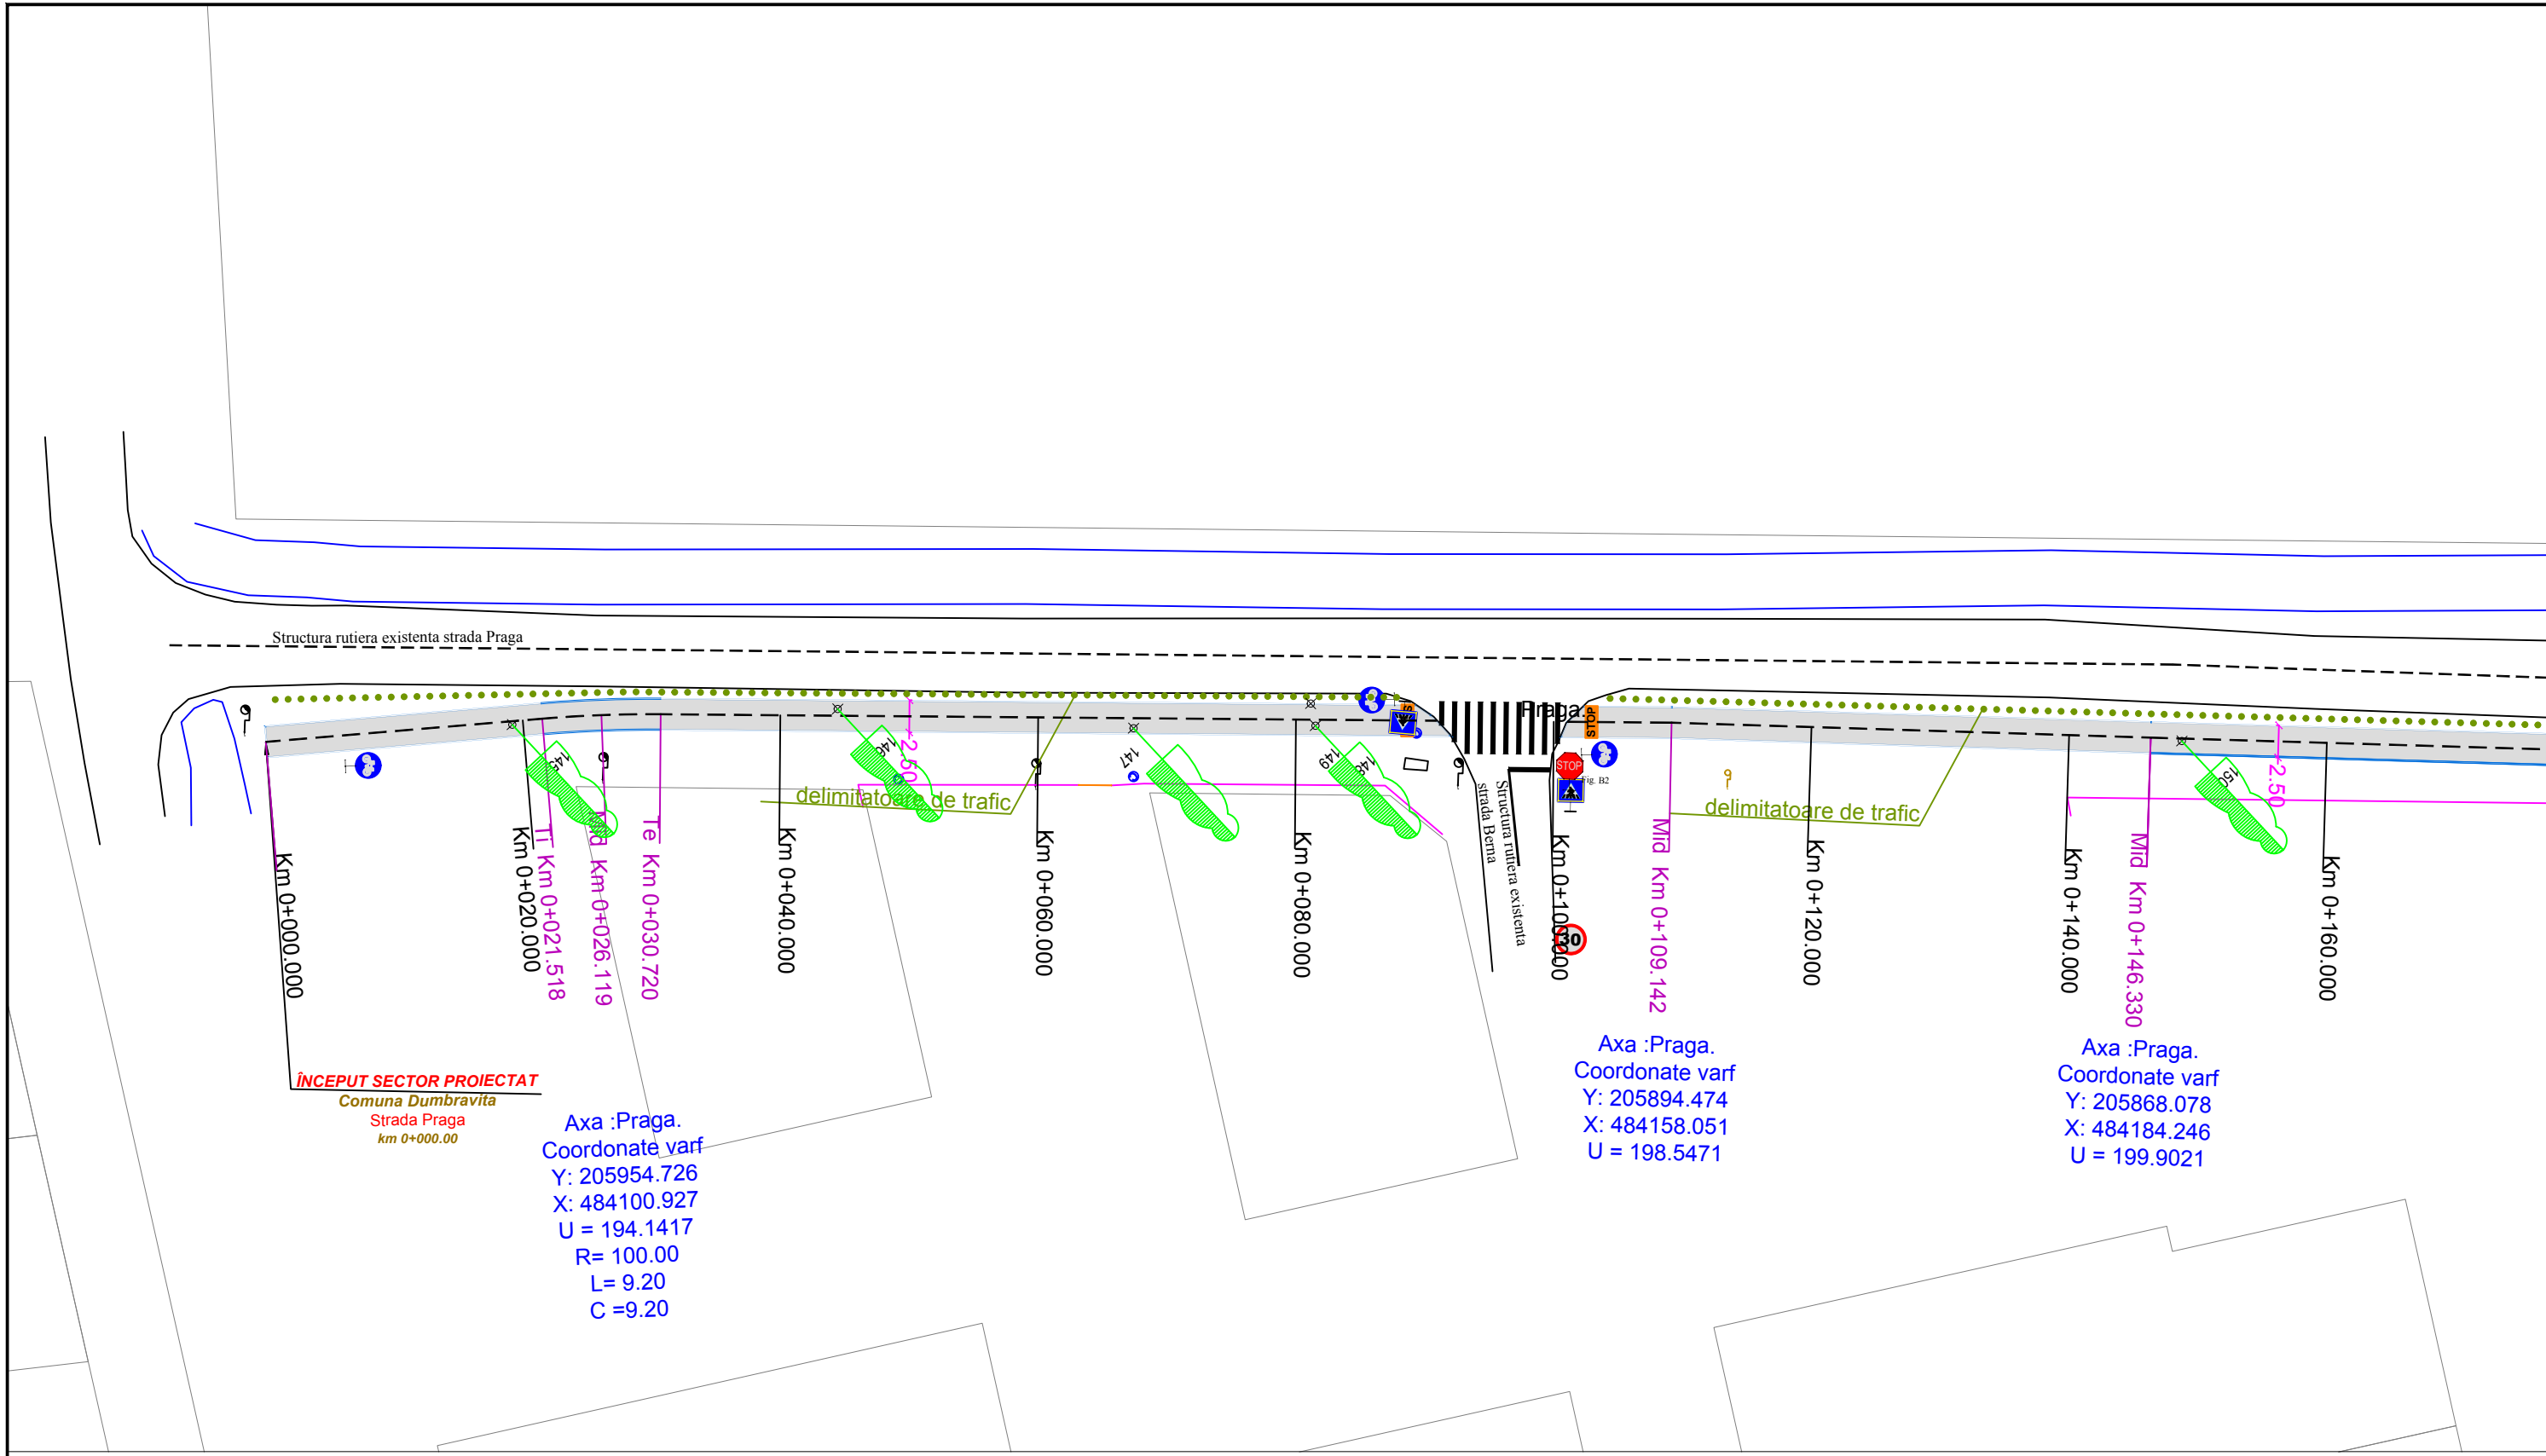
Axa :F. Zoltan
Coordonate varf
Y: 208252.230
X: 485241.293
U = 196.2766
R= 50.00
L= 2.92
C=2.92


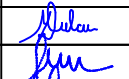


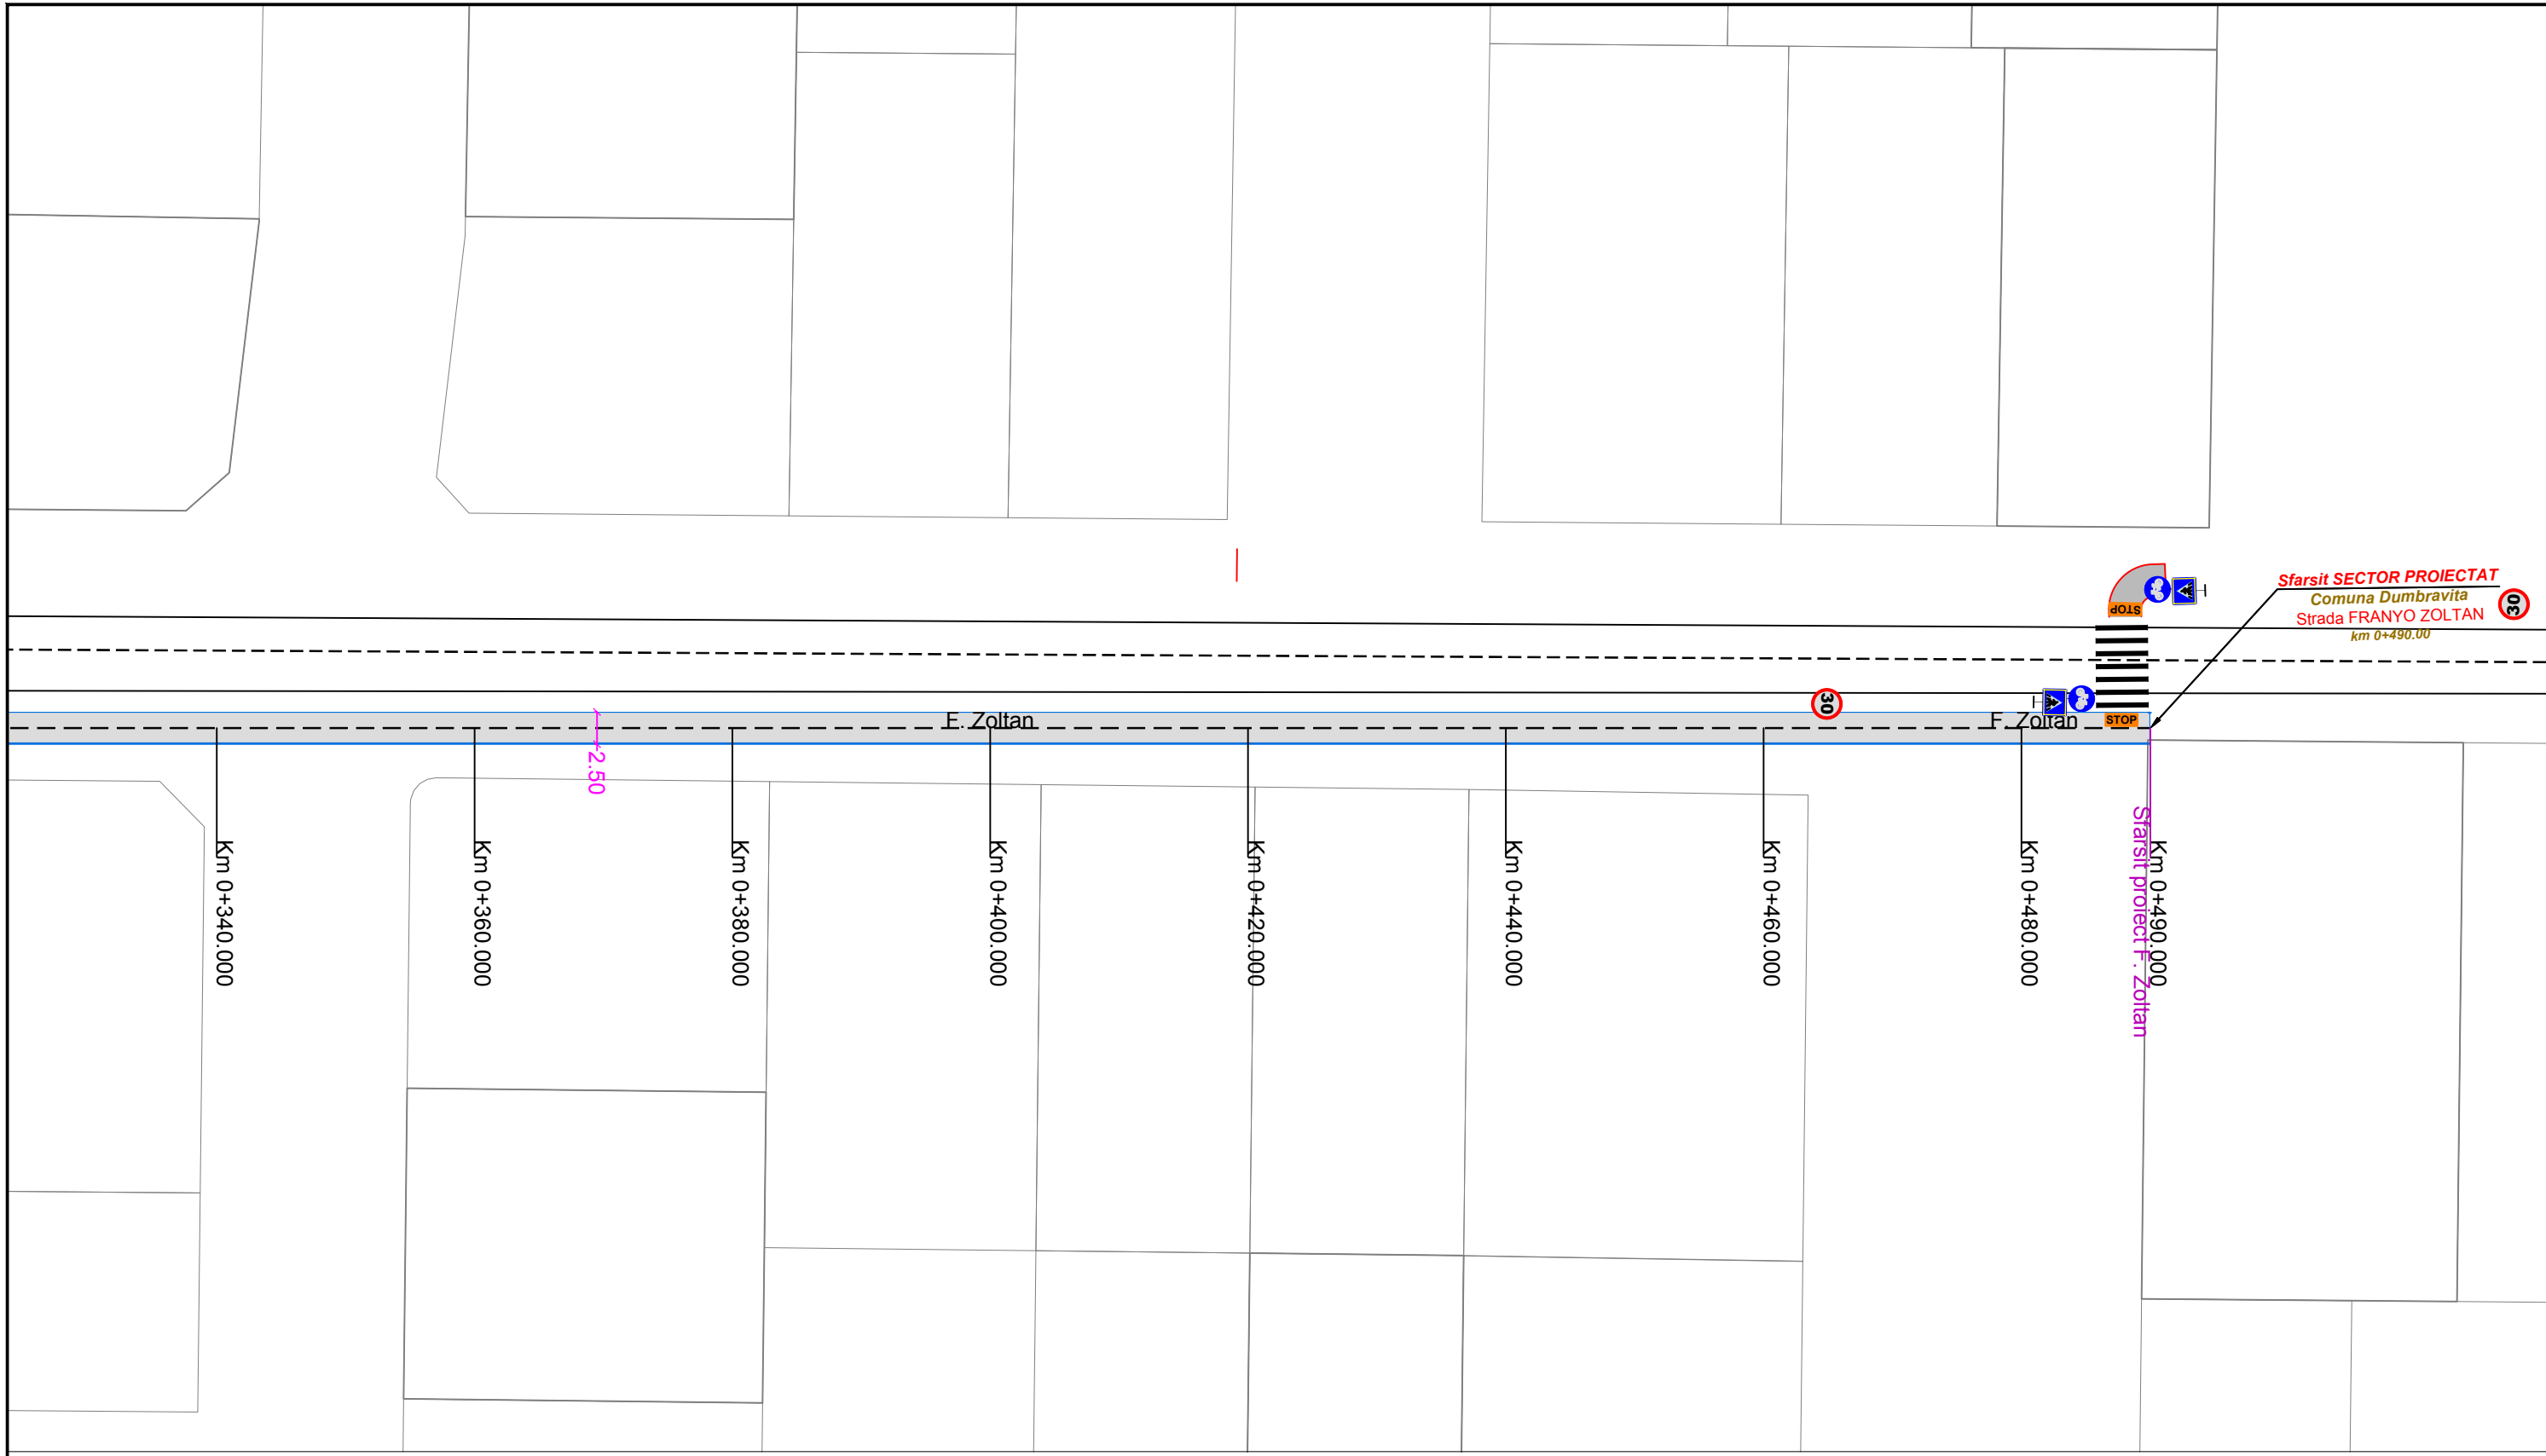
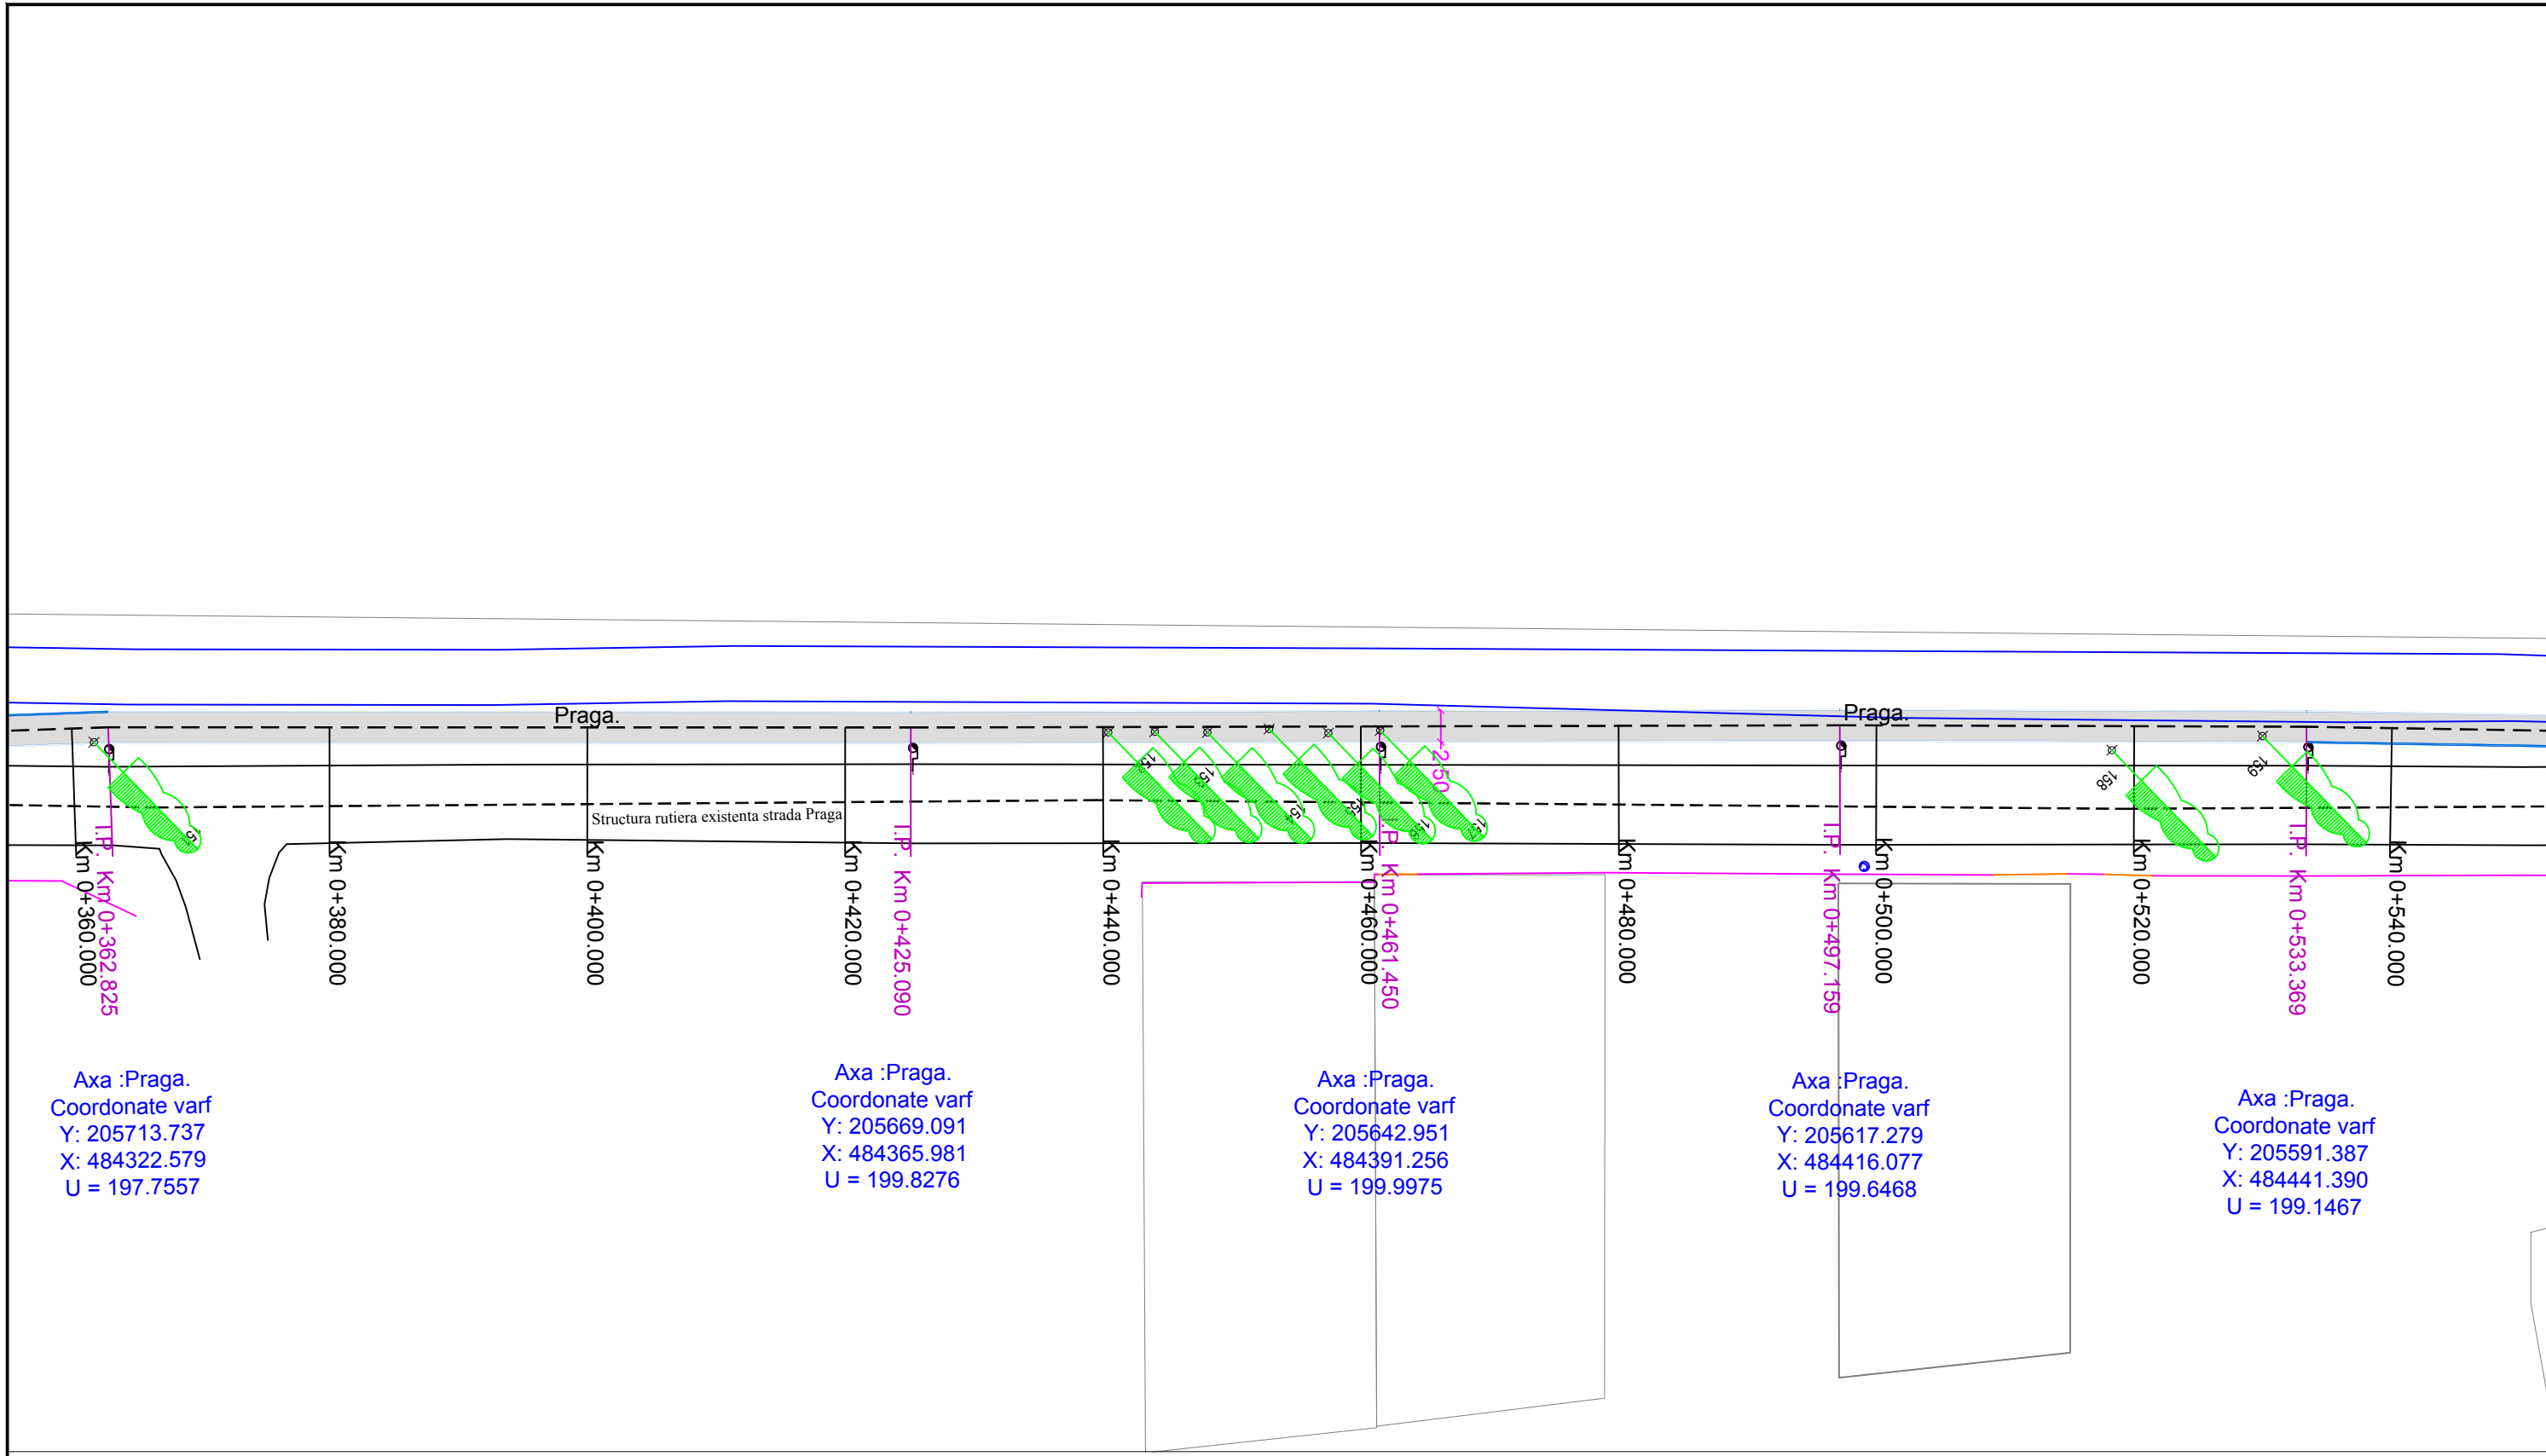
Verificator / expert	Nume	Semnătura	Cerință	Referat / Expertiza Nr. / Data	
	S.C. ROAD DESIGN S.R.L. Moșnița Nouă, Str. Nucilor, Nr.12 Tel. 0732 703 381, 0733 918 482 J35/2436/2008, RO 24132190 e-mail: office@tmproiect.ro www.tmproiect.ro			Beneficiar:	Proiect nr.:
				COMUNA DUMBRAVITA	593/2023
				Amplasament: LOCALITATEA DUMBRAVITA	
Specificație	Nume	Semnătura	Scara: 1:500	Titlu proiect: DEZVOLTAREA INFRASTRUCTURII DE TRANSPORT VERDE – PISTA DE BICICLETE ÎN COMUNA DUMBRAVIȚA	
Șef proiect	ing. Marius DULCU			Faza: P.TH.	
Proiectat	ing. Andrei Szabo		Format: 420x297	Titlu planșă: PLAN DE SITUATIE	
Desenat	ing. Andrei Szabo		Data: IUNIE 2023	Nr. planșa: 04 - F. Zoltan - PS - 02	

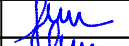

Verificator / expert	Nume	Semnătura	Cerință	Referat / Expertiza Nr. / Data	
	S.C. ROAD DESIGN S.R.L. Moșnița Nouă, Str. Nucilor, Nr.12 Tel. 0732 703 381, 0733 918 482 J35/2436/2008, RO 24132190 e-mail: office@tmproiect.ro www.tmproiect.ro			Beneficiar:	
				COMUNA DUMBRAVITA	
			Amplasament: LOCALITATEA DUMBRAVITA		Proiect nr.:
			Titlu proiect: DEZVOLTAREA INFRASTRUCTURII DE TRANSPORT VERDE – PISTA DE BICICLETE ÎN COMUNA DUMBRĂVIȚA		Faza: P.TH.
Șef proiect	ing. Marius DULCU		Scara: 1:500	Titlu planșă: PLAN DE SITUATIE	
Proiectat	ing. Andrei Szabo		Format: 420x297	Nr. planșă: 04 - F. Zoltan - PS - 03	
Desenat	ing. Andrei Szabo		Data: IUNIE 2023		



Verificator / expert	Nume	Semnătura	Cerință	Referat / Expertiza Nr. / Data
	S.C. ROAD DESIGN S.R.L. Moșnița Nouă, Str. Nucilor, Nr.12 Tel. 0732 703 381, 0733 918 482 J35/2436/2008, RO 24132190 e-mail: office@tmproiect.ro www.tmproiect.ro			Beneficiar: COMUNA DUMBRAVITA Amplasament: LOCALITATEA DUMBRAVITA
Proiectat	ing. Andrei Szabo		Scara: 1:500	Proiect nr.: 593/2023
Desenat	ing. Andrei Szabo		Format: 420x297 Data: IUNIE 2023	Faza: P.TH.
Titlu proiect: DEZVOLTAREA INFRASTRUCTURII DE TRANSPORT VERDE – PISTA DE BICICLETE ÎN COMUNA DUMBRAVIȚA				
Titlu planșă: PLAN DE SITUATIE				
Nr. planșă: 05 - Praga. - PS - 01				



Axa :Praga.
 Coordonate varf
 Y: 205713.737
 X: 484322.579
 U = 197.7557

Axa :Praga.
 Coordonate varf
 Y: 205669.091
 X: 484365.981
 U = 199.8276


Axa :Praga.
 Coordonate varf
 Y: 205642.951
 X: 484391.256
 U = 199.9975

Axa :Praga.
 Coordonate varf
 Y: 205617.279
 X: 484416.077
 U = 199.6468


Axa :Praga.
 Coordonate varf
 Y: 205591.387
 X: 484441.390
 U = 199.1467



Verificator / expert	Nume	Semnătura	Cerință	Referat / Expertiza Nr. / Data	
	S.C. ROAD DESIGN S.R.L. Moșnița Nouă, Str. Nucilor, Nr.12 Tel. 0732 703 381, 0733 918 482 J35/2436/2008, RO 24132190 e-mail: office@tmproiect.ro www.tmproiect.ro			Beneficiar:	Proiect nr.:
				COMUNA DUMBRAVITA	593/2023
				Amplasament: LOCALITATEA DUMBRAVITA	
Specificație	Nume	Semnătura	Scara:	Titlu proiect:	
Șef proiect	ing. Marius DULCU		1:500	DEZVOLTAREA INFRASTRUCTURII DE TRANSPORT VERDE – PISTA DE BICICLETE ÎN COMUNA DUMBRAVIȚA	
Proiectat	ing. Andrei Szabo		Format: 420x297	Titlu planșă: PLAN DE SITUATIE	
Desenat	ing. Andrei Szabo		Data: IUNIE 2023	Nr. planșă: 05 - Praga. - PS - 03	
				Faza: P.TH.	

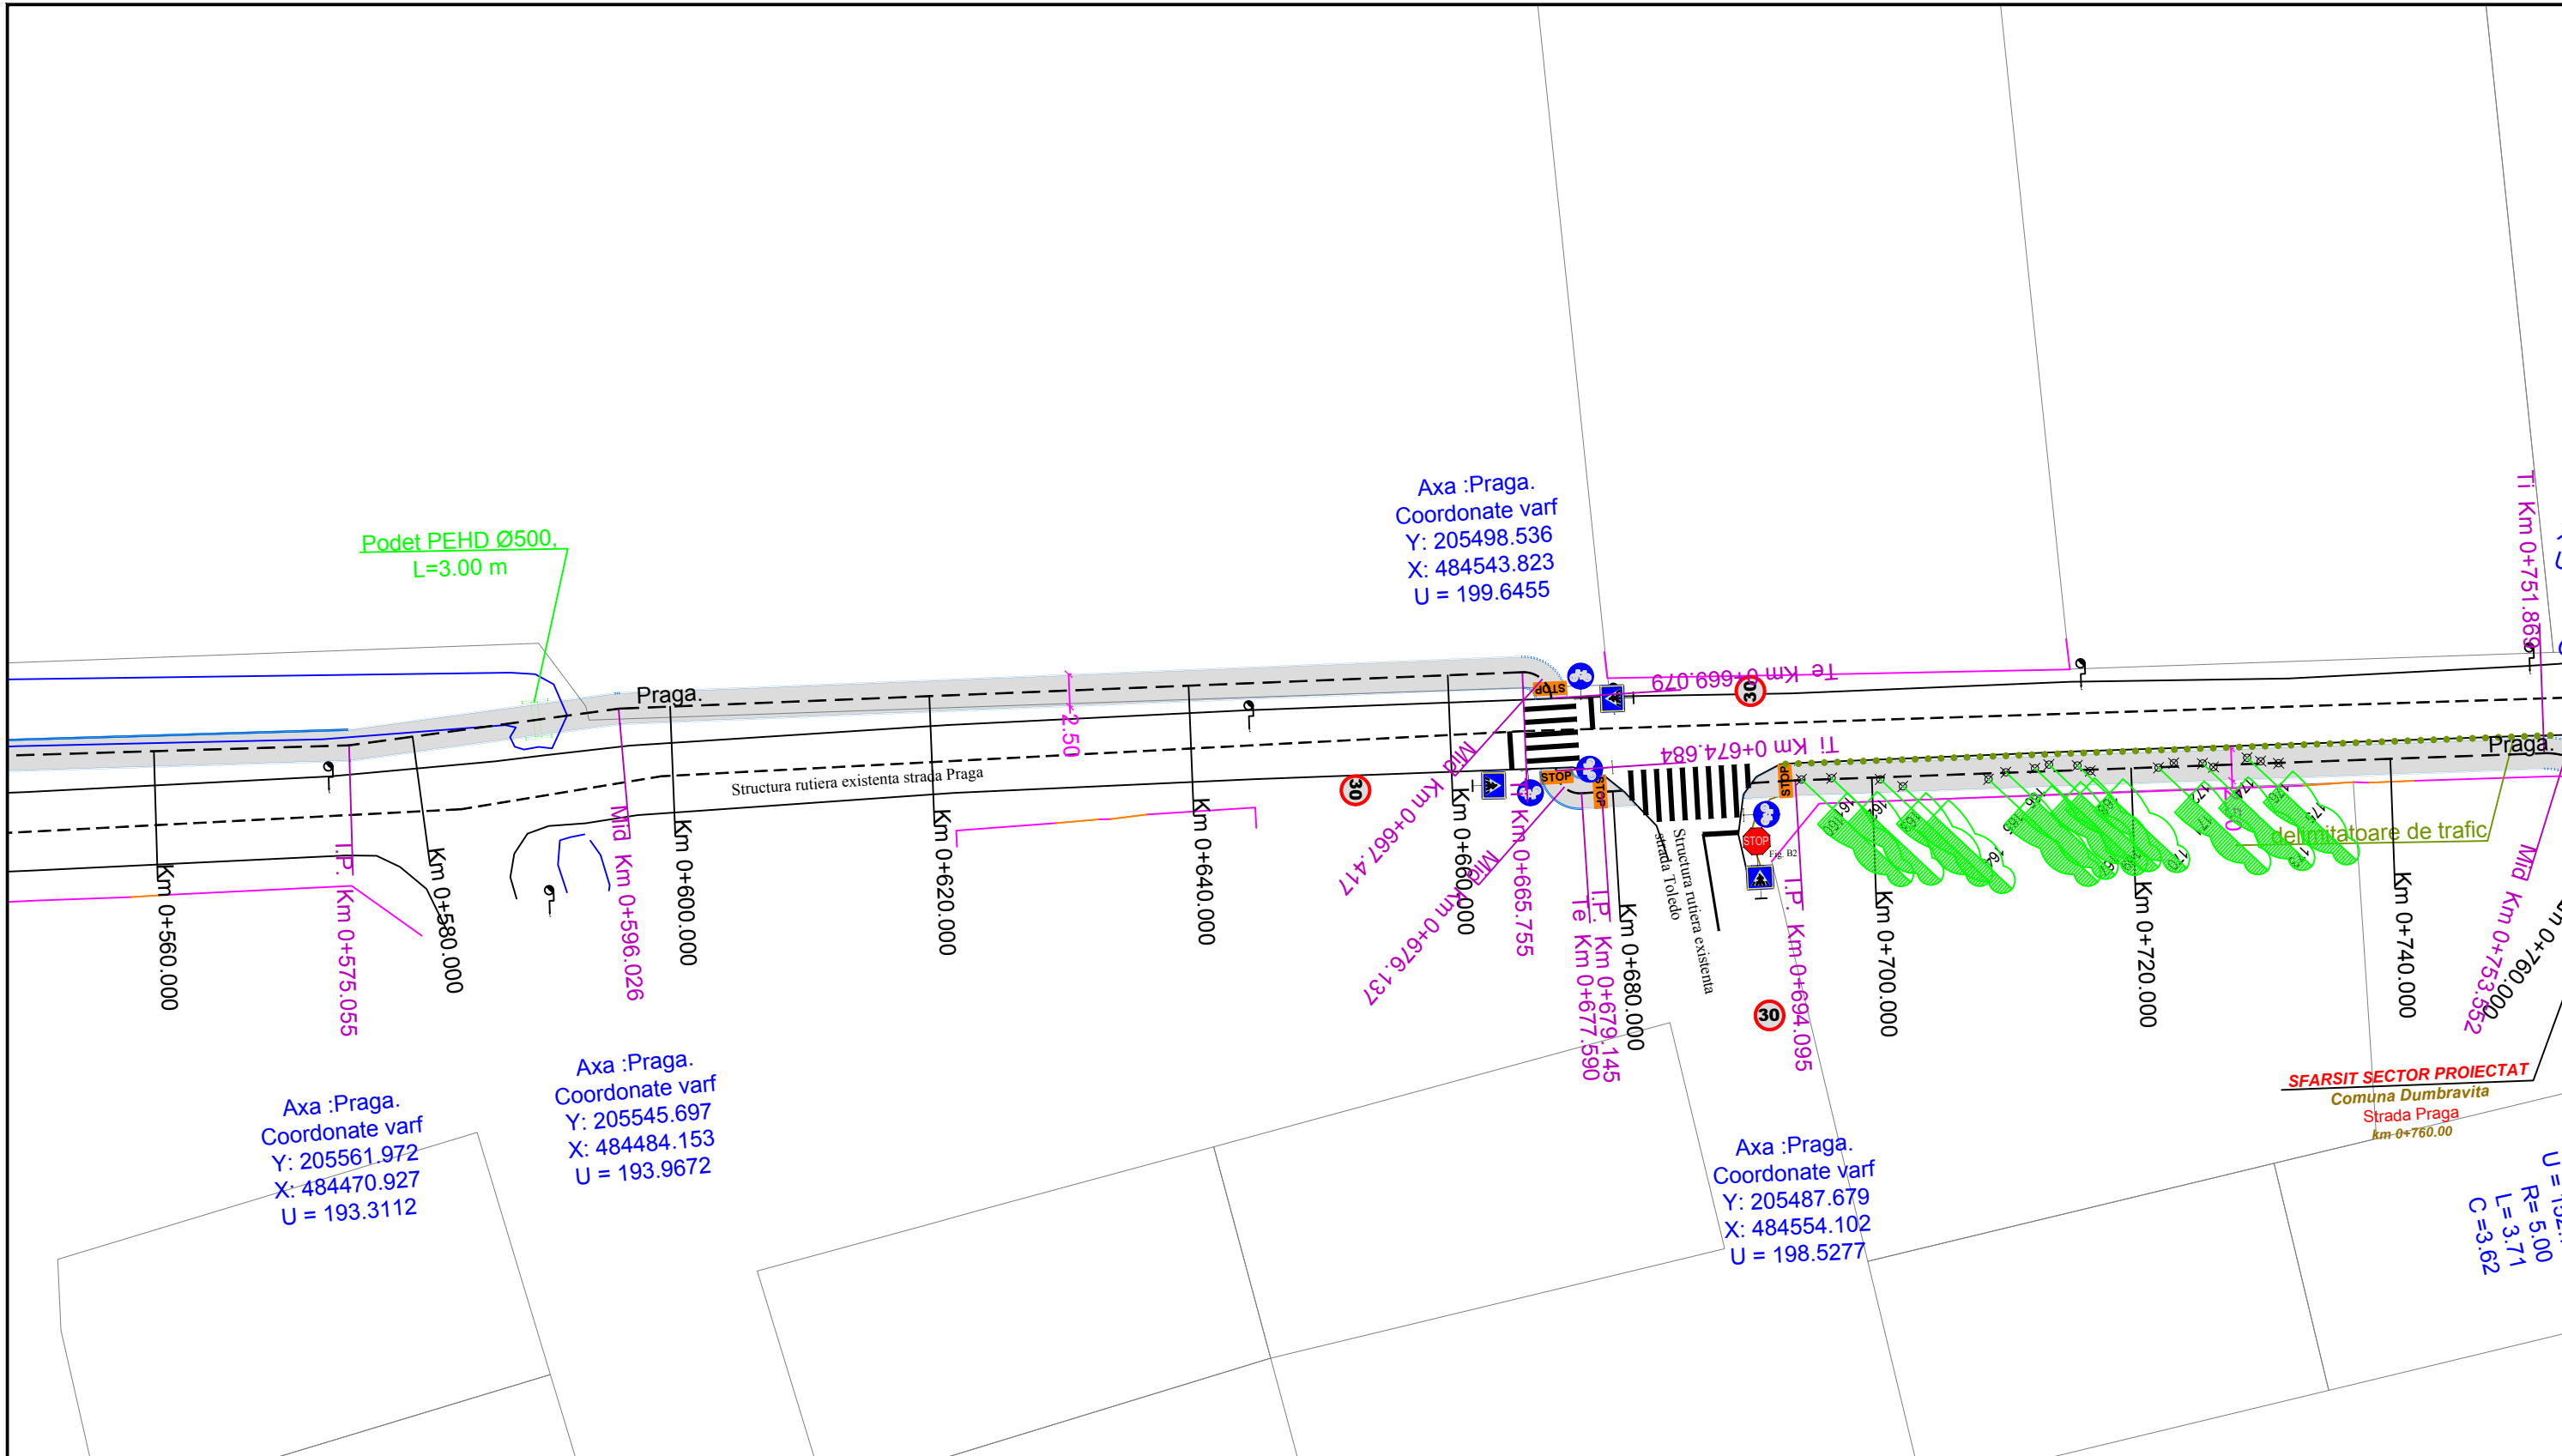


Verificator / expert	Nume	Semnătura	Cerință	Referat / Expertiza Nr. / Data	
	S.C. ROAD DESIGN S.R.L. Moșnița Nouă, Str. Nucilor, Nr.12 Tel. 0732 703 381, 0733 918 482 J35/2436/2008, RO 24132190 e-mail: office@tmproiect.ro www.tmproiect.ro			Beneficiar:	Proiect nr.:
				COMUNA DUMBRAVITA	593/2023
				Amplasament: LOCALITATEA DUMBRAVITA	
Specificație	Nume	Semnătura	Scara:	Titlu proiect:	
Șef proiect	ing. Marius DULCU		1:500	DEZVOLTAREA INFRASTRUCTURII DE TRANSPORT VERDE – PISTA DE BICICLETE ÎN COMUNA DUMBRAVIȚA	
Proiectat	ing. Andrei Szabo		Format: 420x297	Titlu planșă: PLAN DE SITUATIE	
Desenat	ing. Andrei Szabo		Data: IUNIE 2023	Nr. planșa: 05 - Praga. - PS - 04	
					Faza: P.TH.

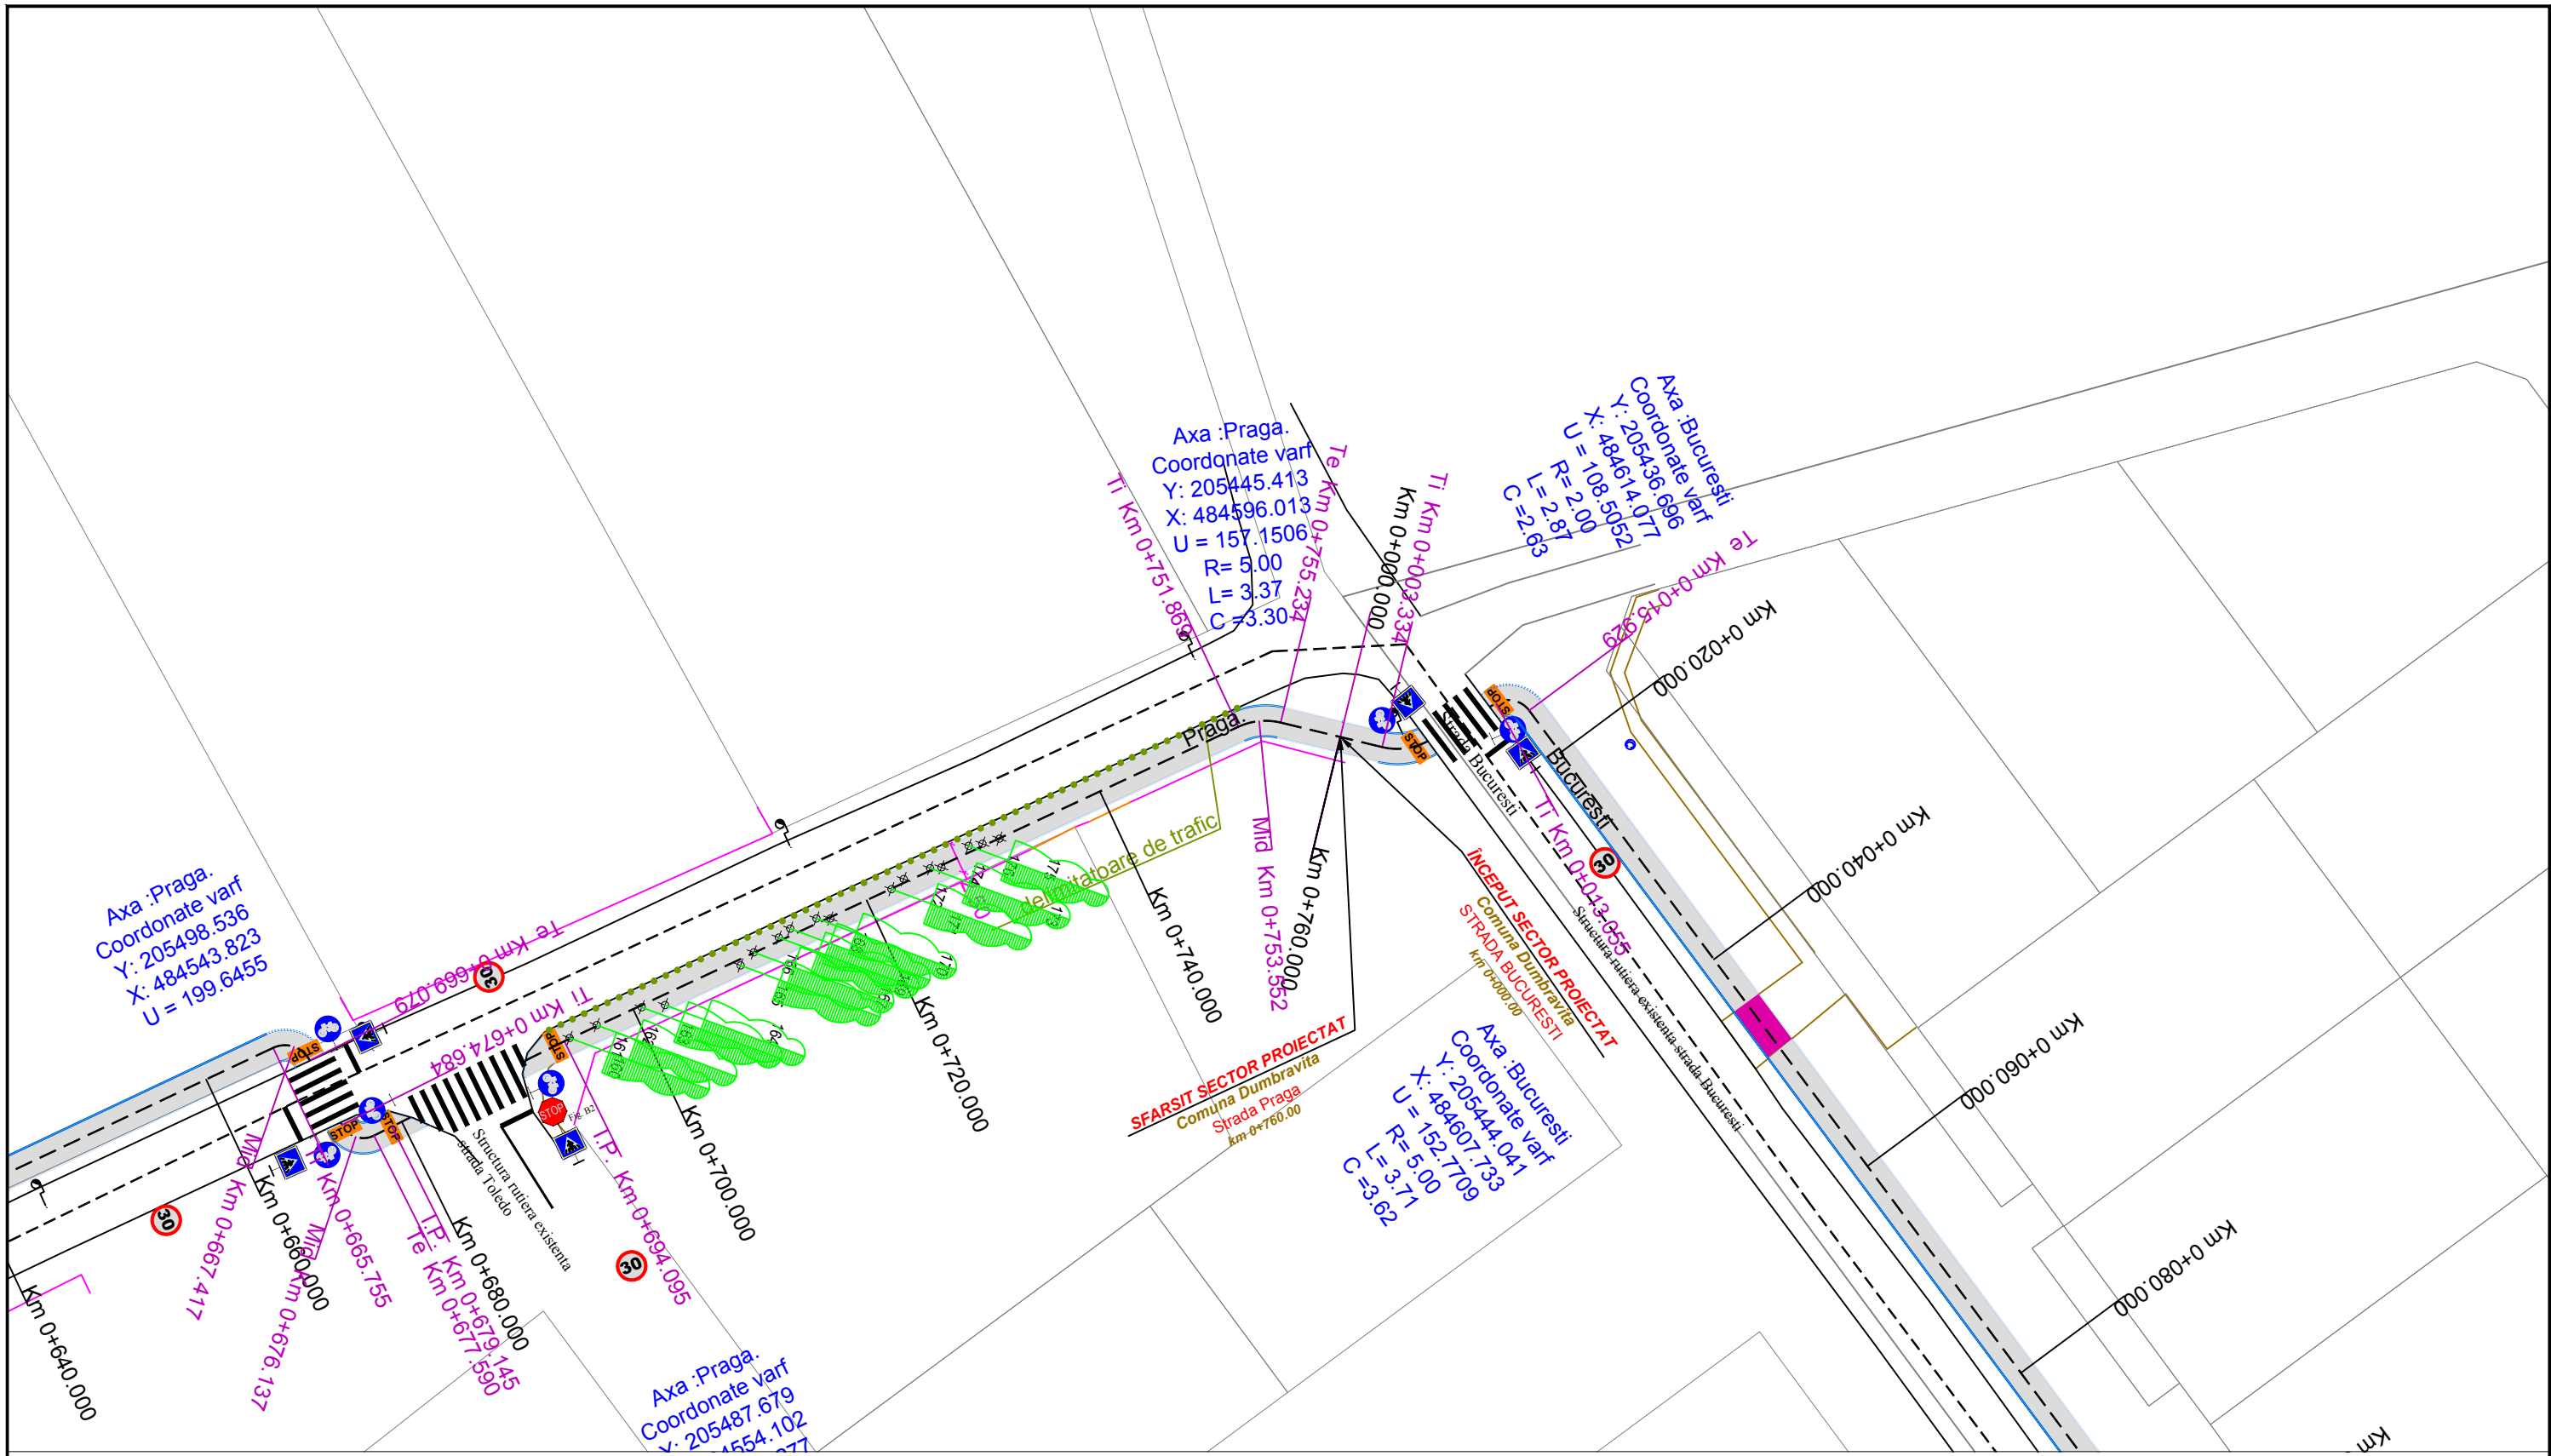


Verificator / expert	Nume	Semnătura	Cerință	Referat / Expertiza Nr. / Data	
	S.C. ROAD DESIGN S.R.L. Moșnița Nouă, Str. Nucilor, Nr.12 Tel. 0732 703 381, 0733 918 482 J35/2436/2008, RO 24132190 e-mail: office@tmproiect.ro www.tmproiect.ro			Beneficiar: COMUNA DUMBRAVITA Amplasament: LOCALITATEA DUMBRAVITA	Proiect nr.: 593/2023
Șef proiect	ing. Marius DULCU		Scara: 1:500	Titlu proiect: DEZVOLTAREA INFRASTRUCTURII DE TRANSPORT VERDE – PISTA DE BICICLETE ÎN COMUNA DUMBRAVIȚA	
Proiectat	ing. Andrei Szabo		Format: 420x297	Titlu planșă: PLAN DE SITUATIE	
Desenat	ing. Andrei Szabo		Data: IUNIE 2023	Nr. planșă: 05 - Praga. - PS - 05	

Faza:
P.TH.

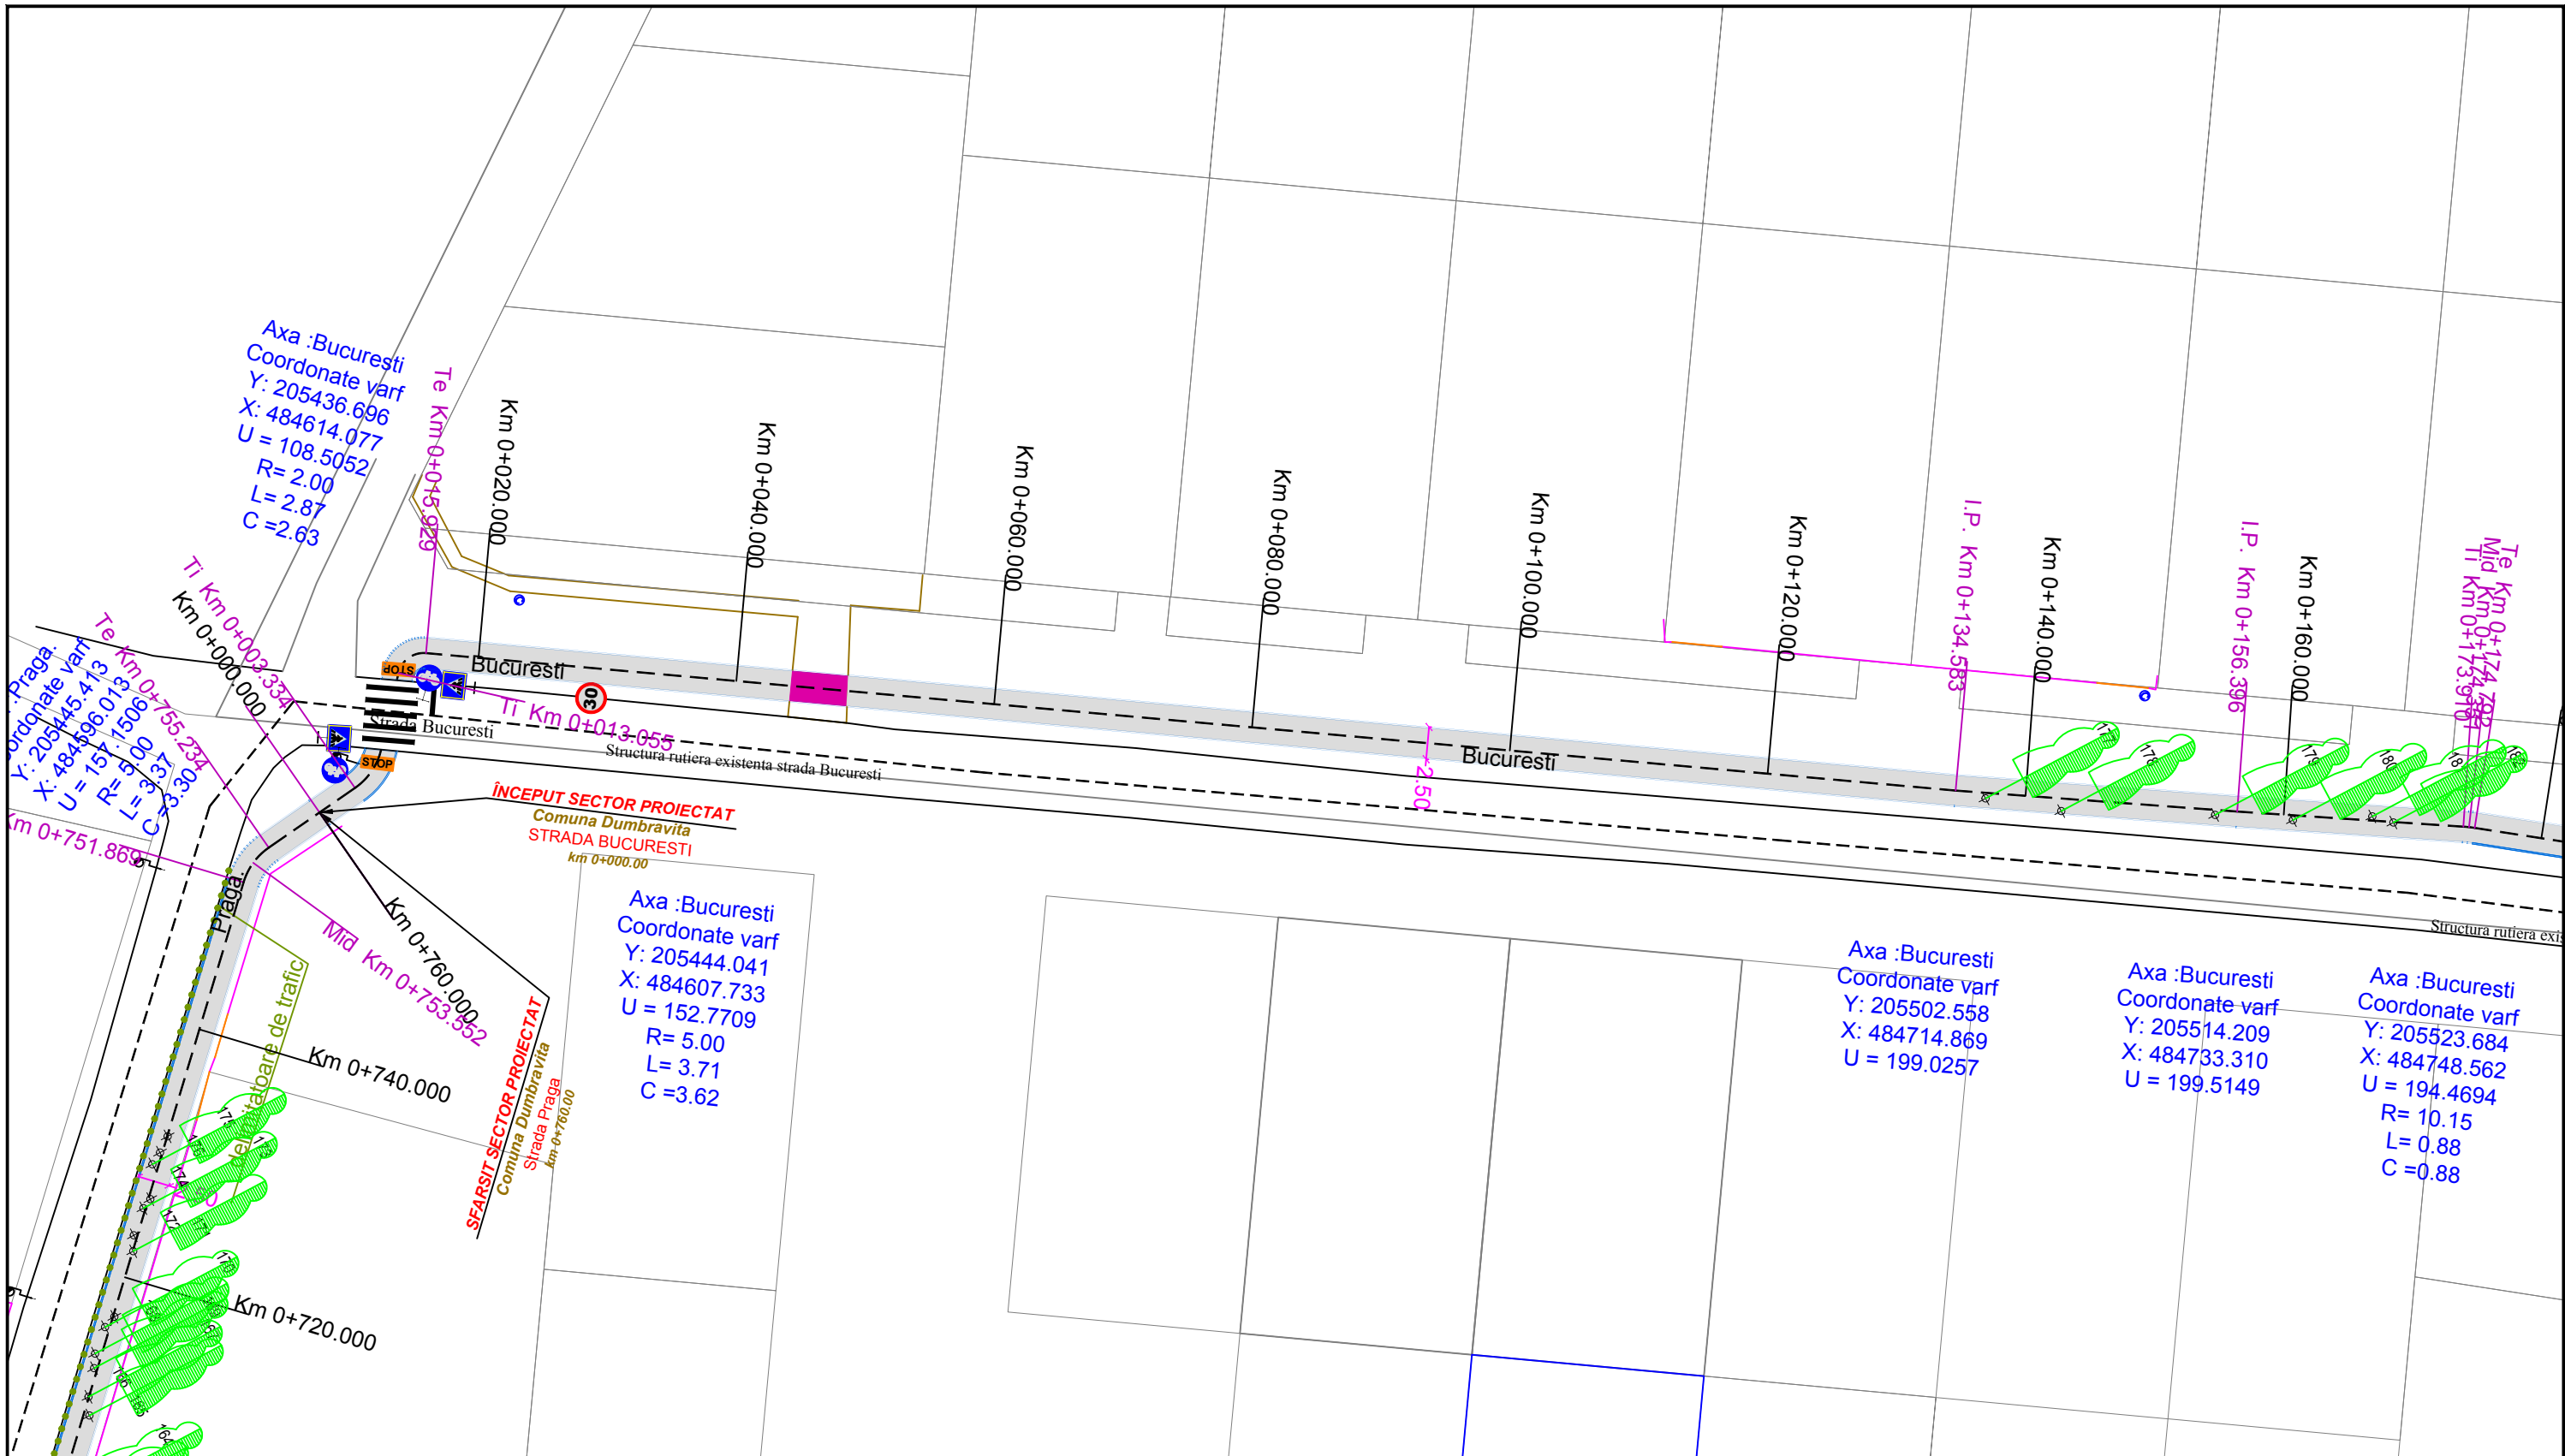

Verificator / expert	Nume	Semnătura	Cerință	Referat / Expertiza Nr. / Data	Proiect nr.:
	S.C. ROAD DESIGN S.R.L. Moșița Nouă, Str. Nucilor, Nr.12 Tel. 0732 703 381, 0733 918 482 J35/2436/2008, RO 24132190 e-mail: office@tmproiect.ro www.tmproiect.ro			Beneficiar: COMUNA DUMBRAVIȚA Amplasament: LOCALITATEA DUMBRAVIȚA	593/2023
Specificație	Nume	Semnătura	Scara: 1:500	Titlu proiect: DEZVOLTAREA INFRASTRUCTURII DE TRANSPORT VERDE – PISTA DE BICICLETE ÎN COMUNA DUMBĂVIȚA	Faza: P.TH.
Șef proiect	ing. Marius DULCU			Titlu planșă: PLAN DE SITUATIE	
Proiectat	ing. Andrei Szabo		Format: 420x297		
Desenat	ing. Andrei Szabo		Data: IUNIE 2023	Nr. planșă: 06 - Bucuresti - PS - 01	

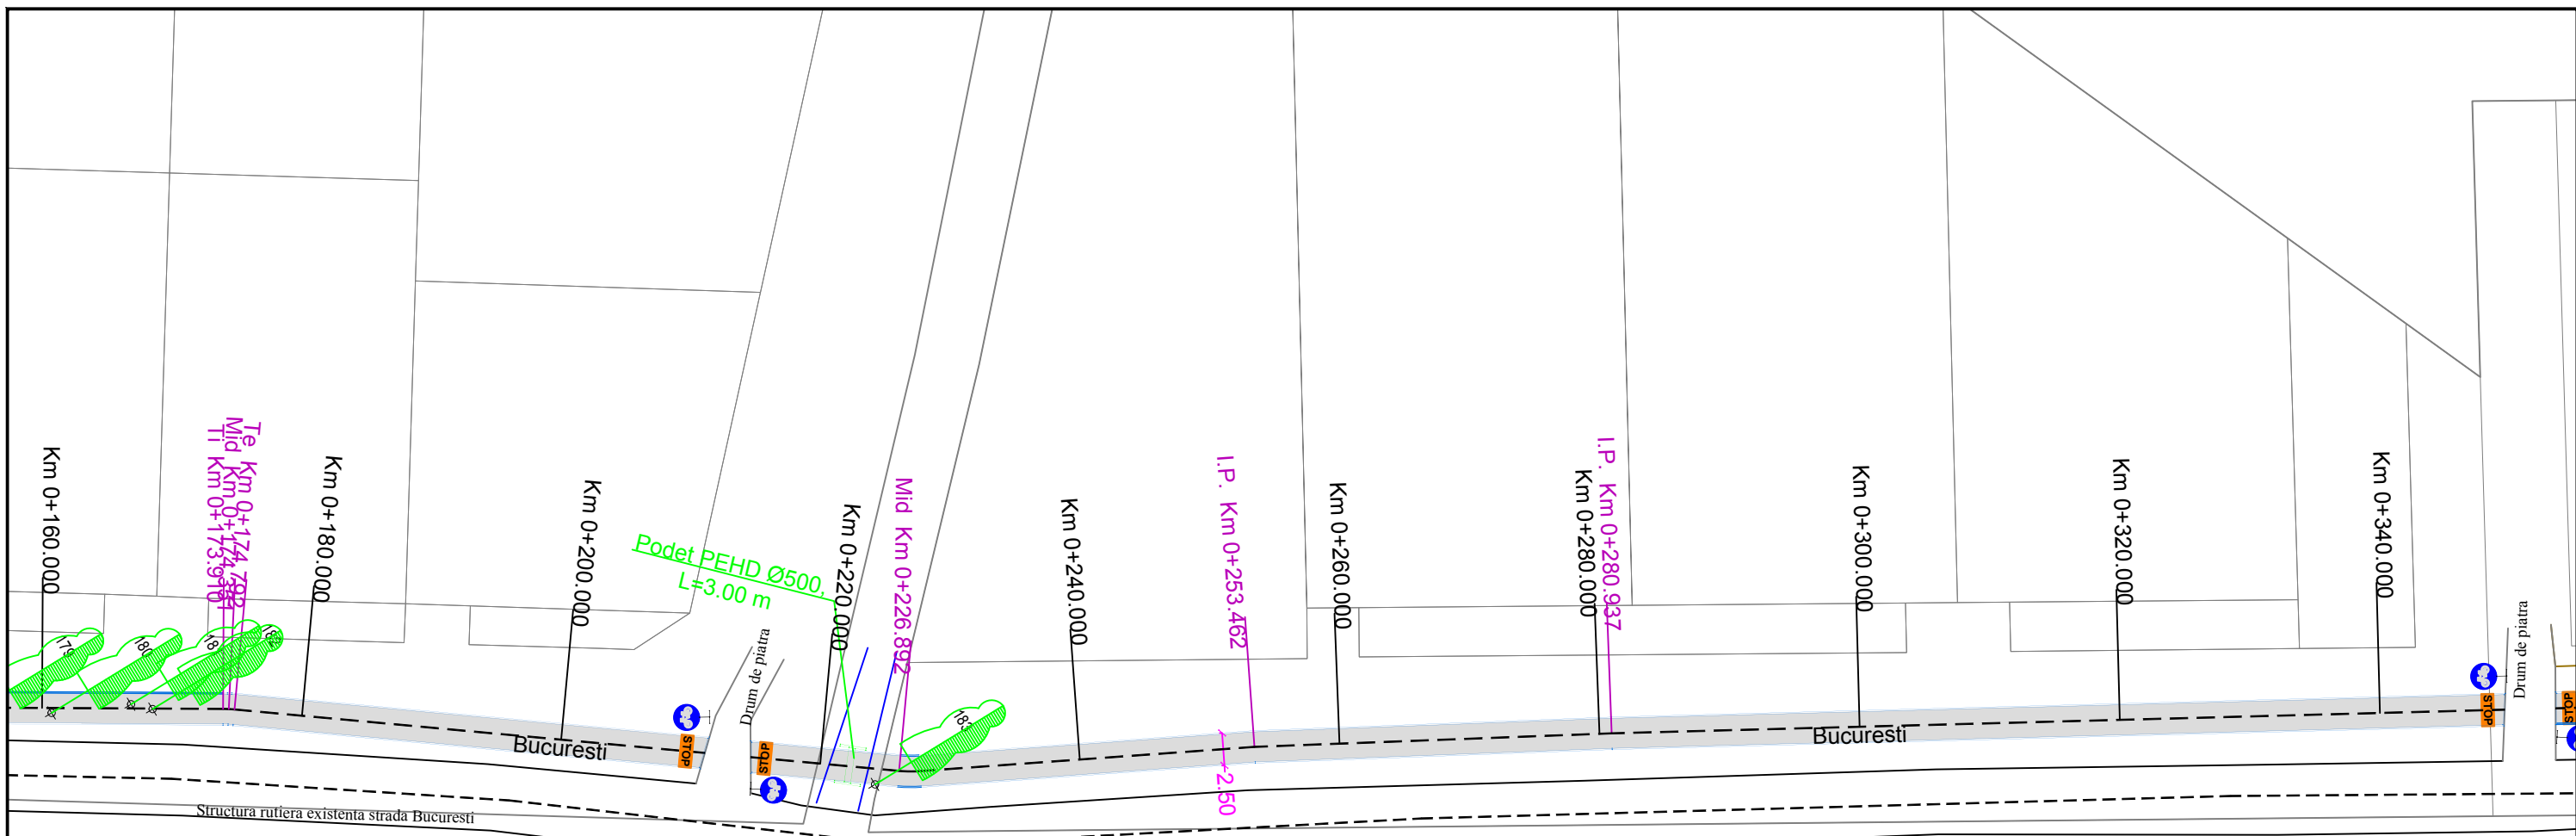

esti varf
209
310
49

Axa :Bucuresti
Coordonate varf
Y: 205523.684
X: 484748.562
U = 194.4694
R= 10.15
L= 0.88
C =0.88


Axa :Bucuresti
Coordonate varf
Y: 205555.177
X: 484790.621
U = 189.5376
R= 9.85
L= 1.62
C =1.62

Axa :Bucuresti
Coordonate varf
Y: 205567.410
X: 484814.209
U = 197.8120

Axa :Bucuresti
Coordonate varf
Y: 205580.889
X: 484838.151
U = 199.2734




Verificator / expert	Nume	Semnătura	Cerință	Referat / Expertiza Nr. / Data	Proiect nr.:
	S.C. ROAD DESIGN S.R.L. Moșnița Nouă, Str. Nucilor, Nr.12 Tel. 0732 703 381, 0733 918 482 J35/2436/2008, RO 24132190 e-mail: office@tmproiect.ro www.tmproiect.ro			Beneficiar: COMUNA DUMBRAVITA Amplasament: LOCALITATEA DUMBRAVITA	593/2023
Specificație	Nume	Semnătura	Scara: 1:500	Titlu proiect: DEZVOLTAREA INFRASTRUCTURII DE TRANSPORT VERDE – PISTA DE BICICLETE ÎN COMUNA DUMBRAVIȚA	Faza: P.TH.
Șef proiect	ing. Marius DULCU		Format: 420x297	Titlu planșă: PLAN DE SITUATIE	
Proiectat	ing. Andrei Szabo		Data: IUNIE 2023	Nr. planșă: 06 - Bucuresti - PS - 02	
Desenat	ing. Andrei Szabo				

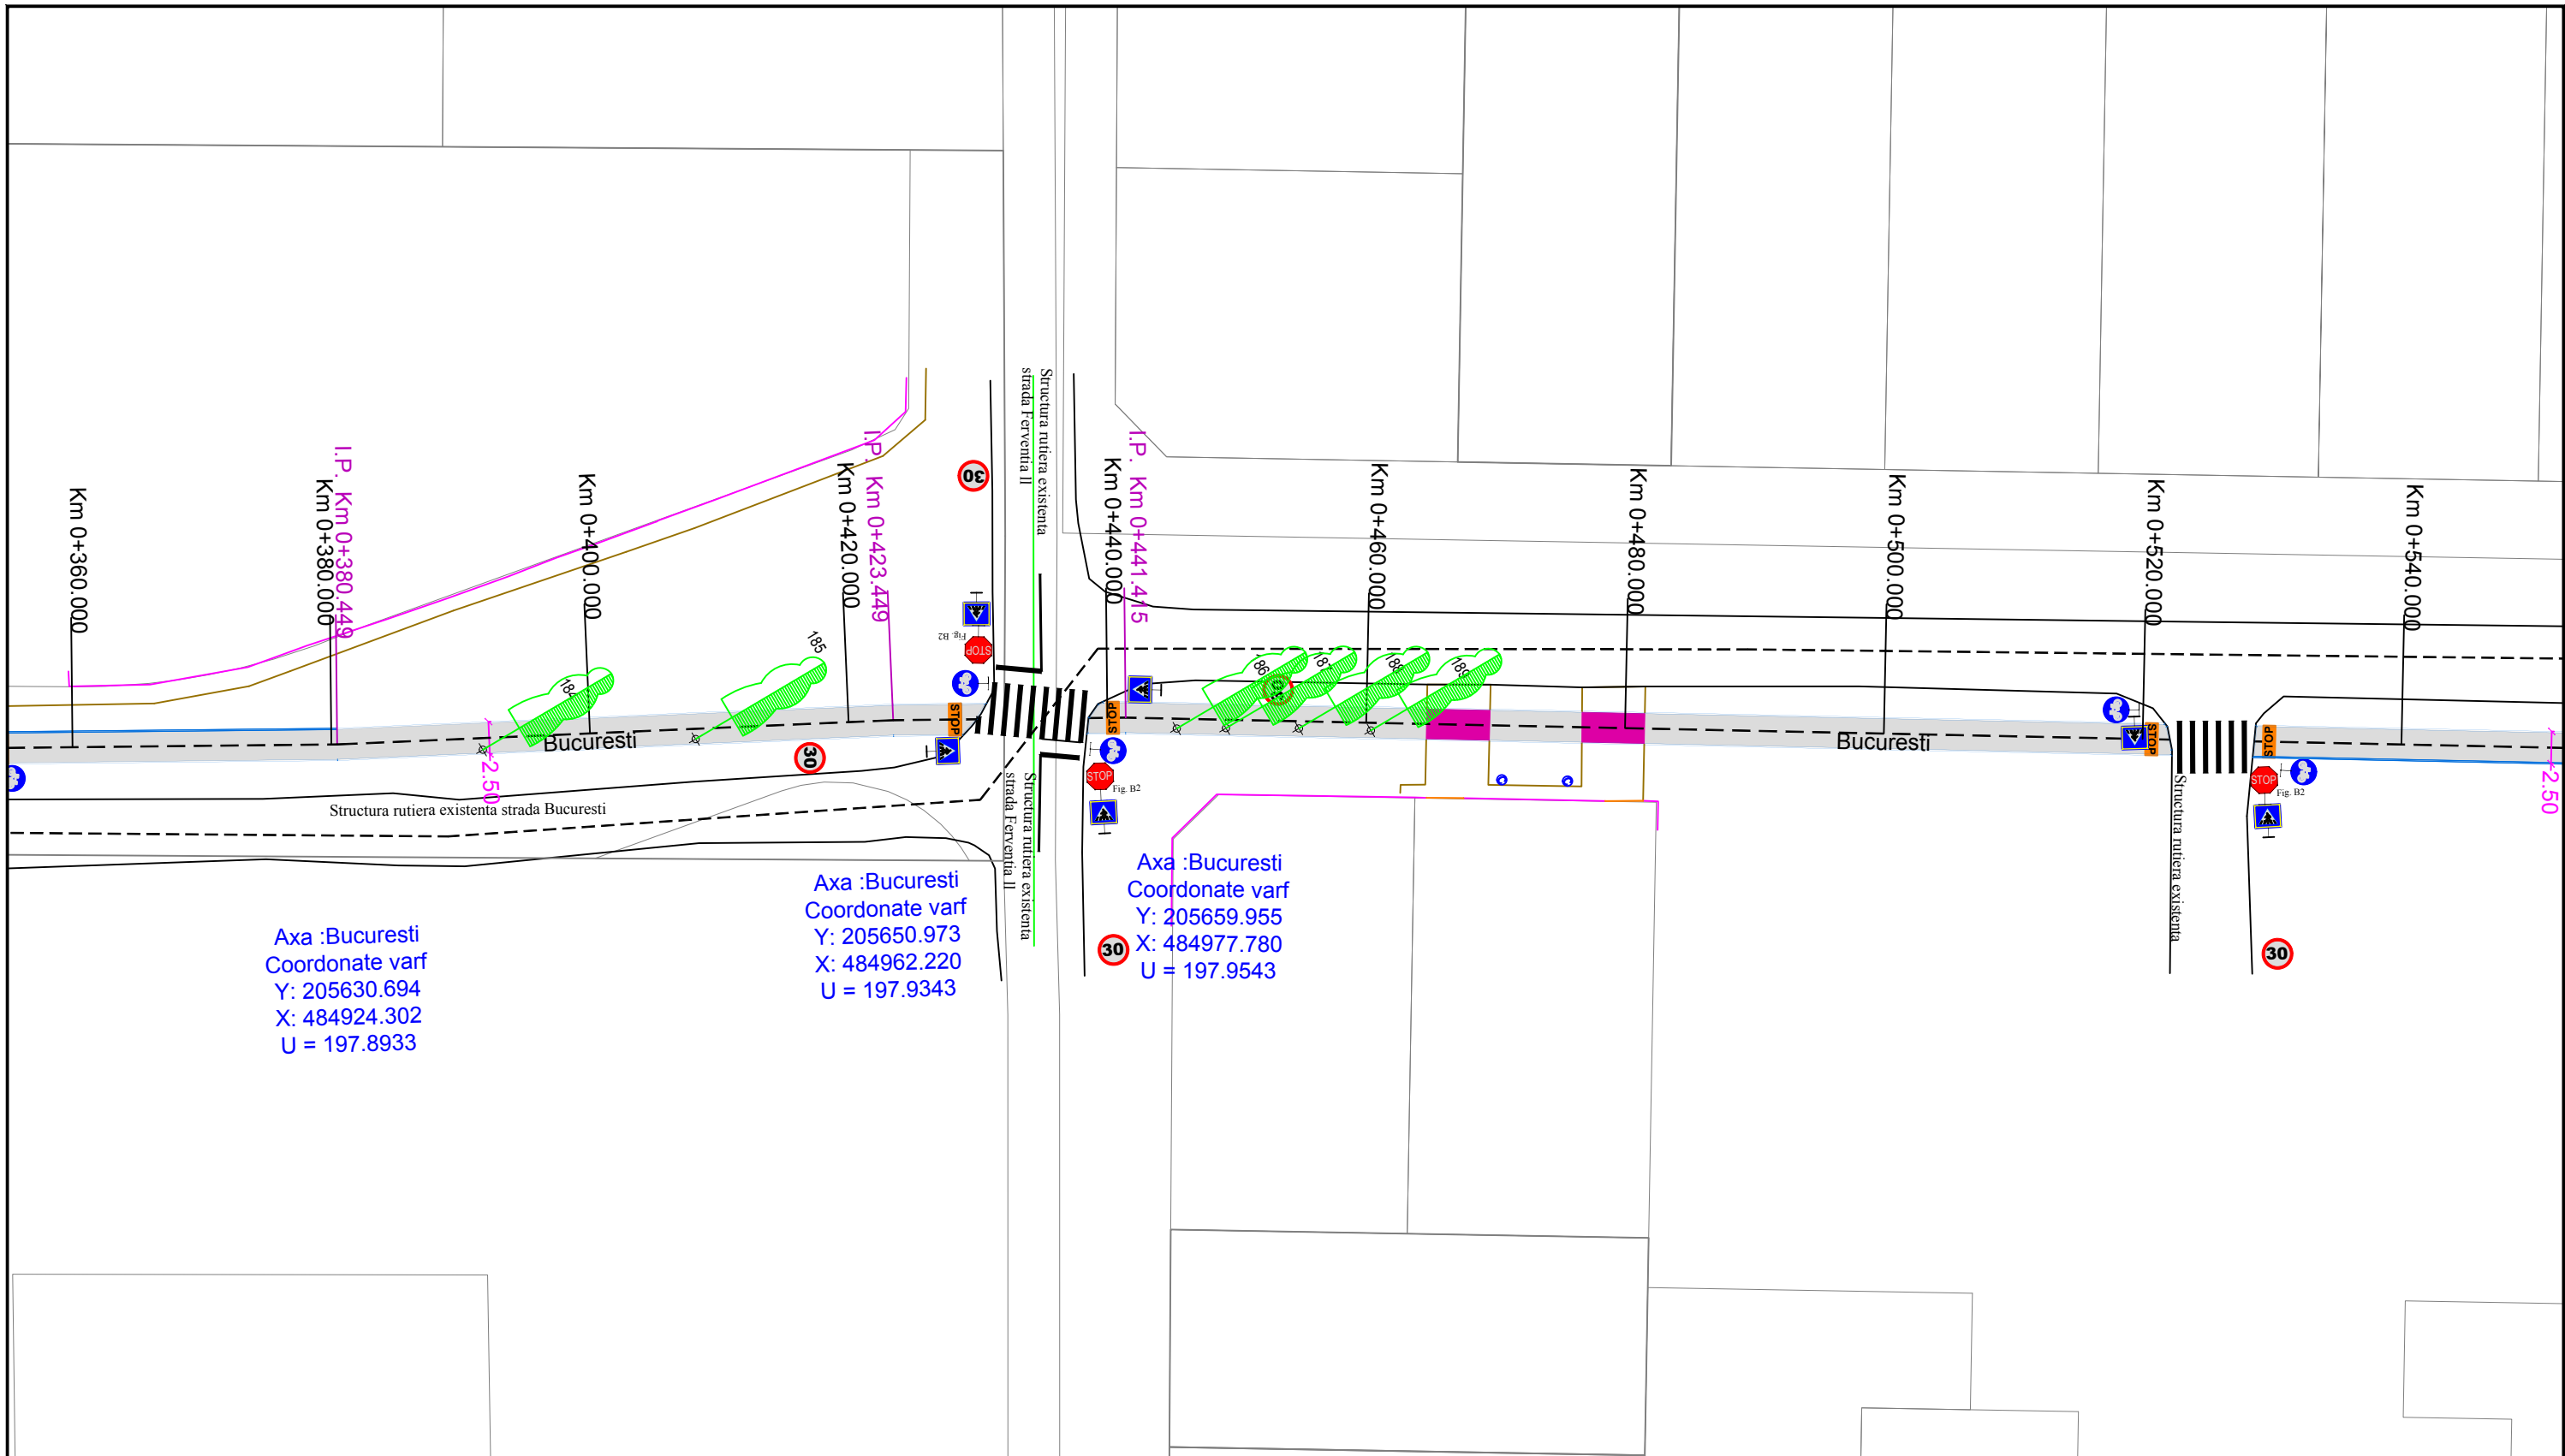


Verificator / expert	Nume	Semnătura	Cerință	Referat / Expertiza Nr. / Data
	S.C. ROAD DESIGN S.R.L. Moșnița Nouă, Str. Nucilor, Nr.12 Tel. 0732 703 381, 0733 918 482 J35/2436/2008, RO 24132190 e-mail: office@tmproiect.ro www.tmproiect.ro			Beneficiar: COMUNA DUMBRAVITA Amplasament: LOCALITATEA DUMBRAVITA
Proiectat	ing. Andrei Szabo		Scara: 1:500	Titlu proiect: DEZVOLTAREA INFRASTRUCTURII DE TRANSPORT VERDE – PISTA DE BICICLETE ÎN COMUNA DUMBRAVIȚA
Desenat	ing. Andrei Szabo		Format: 420x297 Data: IUNIE 2023	Faza: P.TH. Titlu planșă: PLAN DE SITUATIE Nr. planșă: 06 - Bucuresti - PS - 03
				Proiect nr.: 593/2023


Axa :Bucuresti
 Coordonate varf
 Y: 205794.024
 X: 485193.697
 U = 199.0514

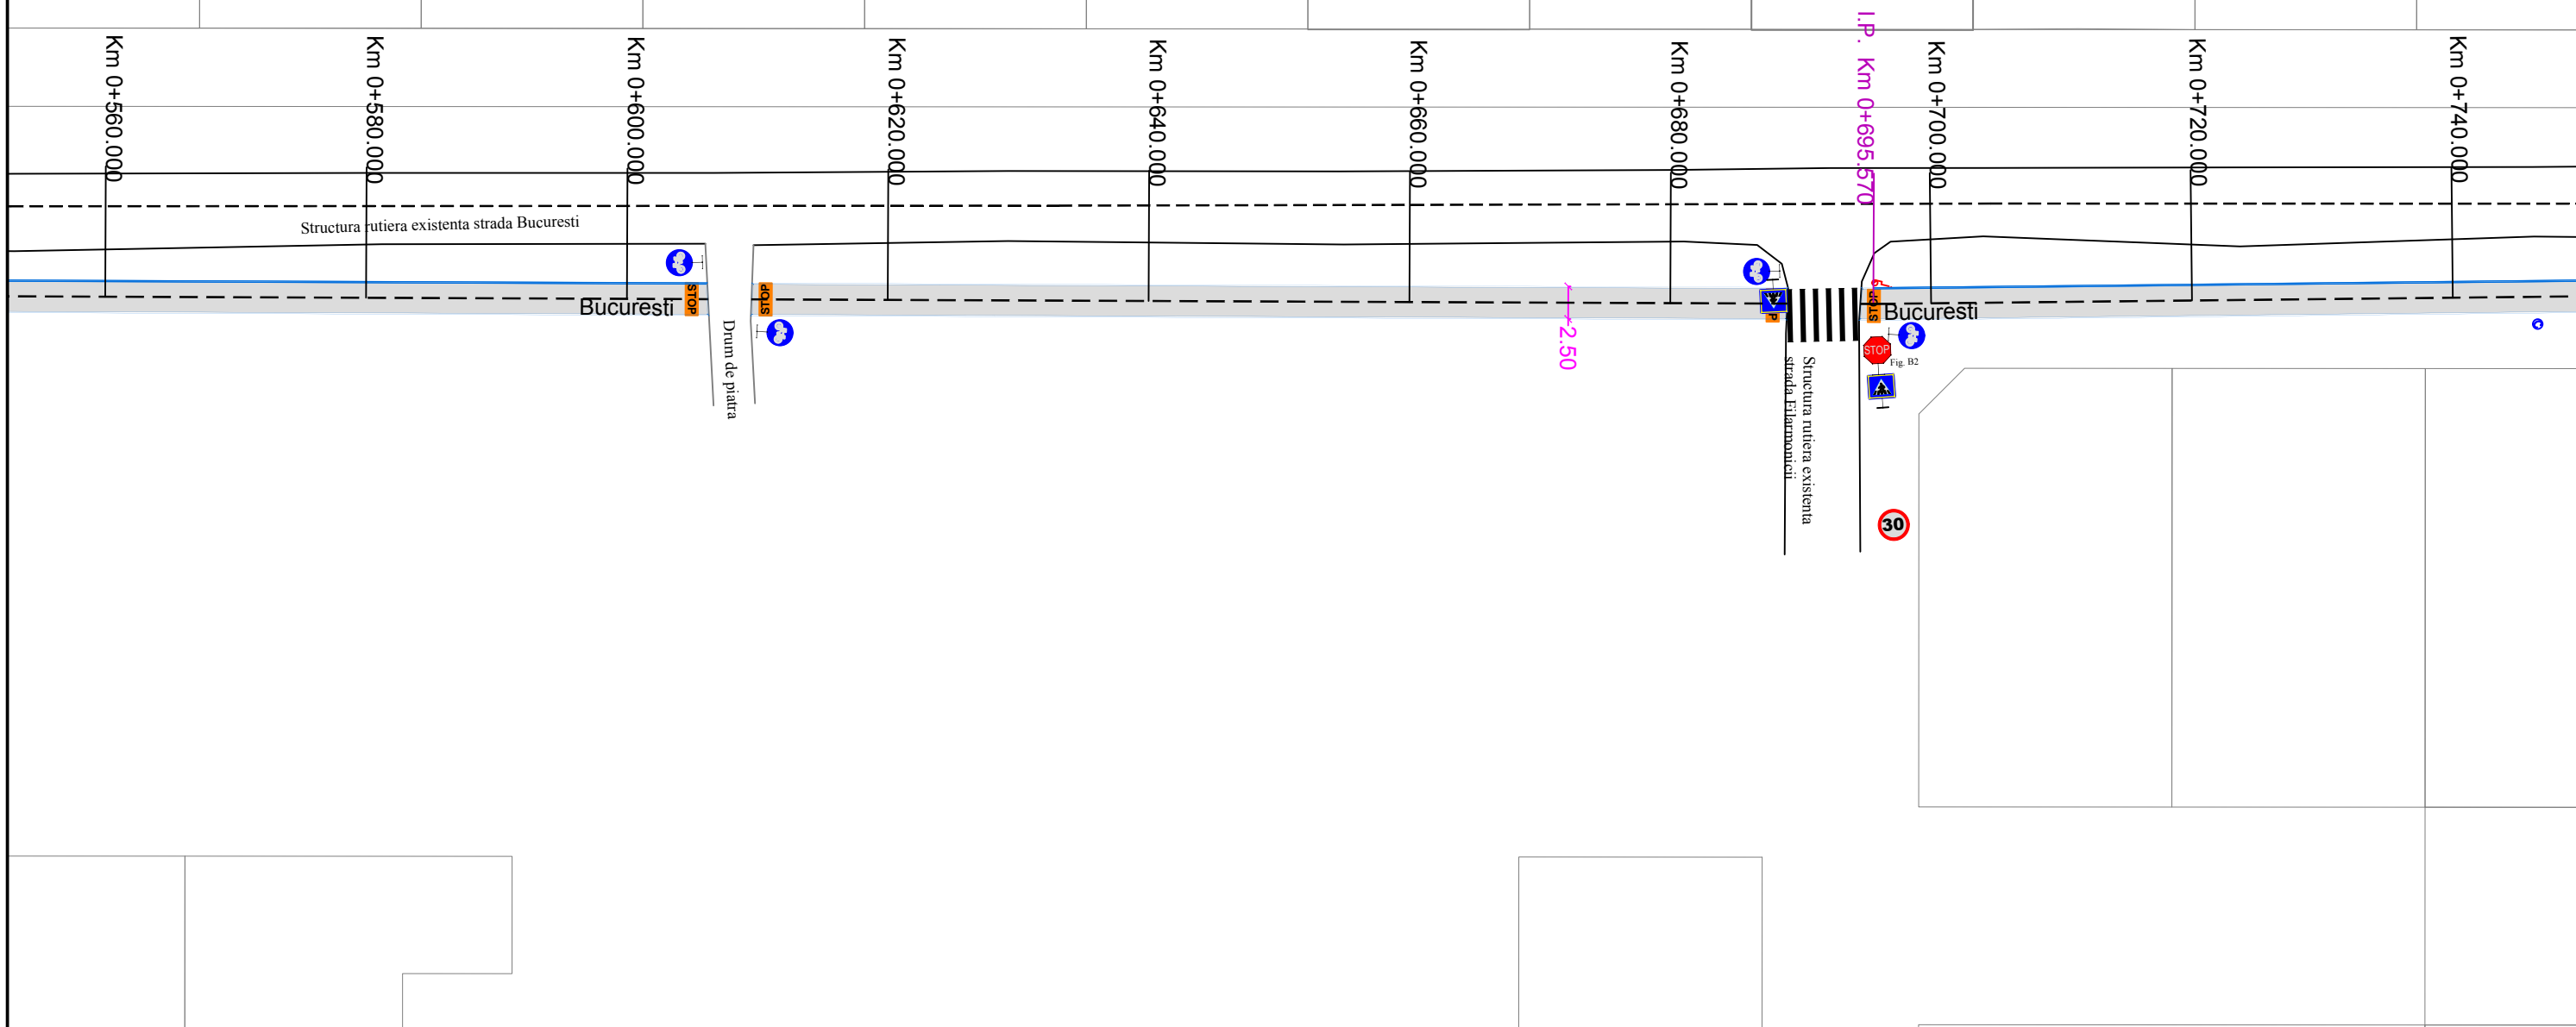


Verificator / expert	Nume	Semnătura	Cerință	Referat / Expertiza Nr. / Data	
	S.C. ROAD DESIGN S.R.L. Moșnița Nouă, Str. Nucilor, Nr.12 Tel. 0732 703 381, 0733 918 482 J35/2436/2008, RO 24132190 e-mail: office@tmproiect.ro www.tmproiect.ro			Beneficiar: COMUNA DUMBRAVITA Amplasament: LOCALITATEA DUMBRAVITA	Proiect nr.: 593/2023
Specificație	Nume	Semnătura	Scara: 1:500	Titlu proiect: DEZVOLTAREA INFRASTRUCTURII DE TRANSPORT VERDE – PISTA DE BICICLETE ÎN COMUNA DUMBĂVIȚA	
Șef proiect	ing. Marius DULCU			Faza: P.TH.	
Proiectat	ing. Andrei Szabo		Format: 420x297	Titlu planșă: PLAN DE SITUATIE	
Desenat	ing. Andrei Szabo		Data: IUNIE 2023	Nr. planșa: 06 - Bucuresti - PS - 04	

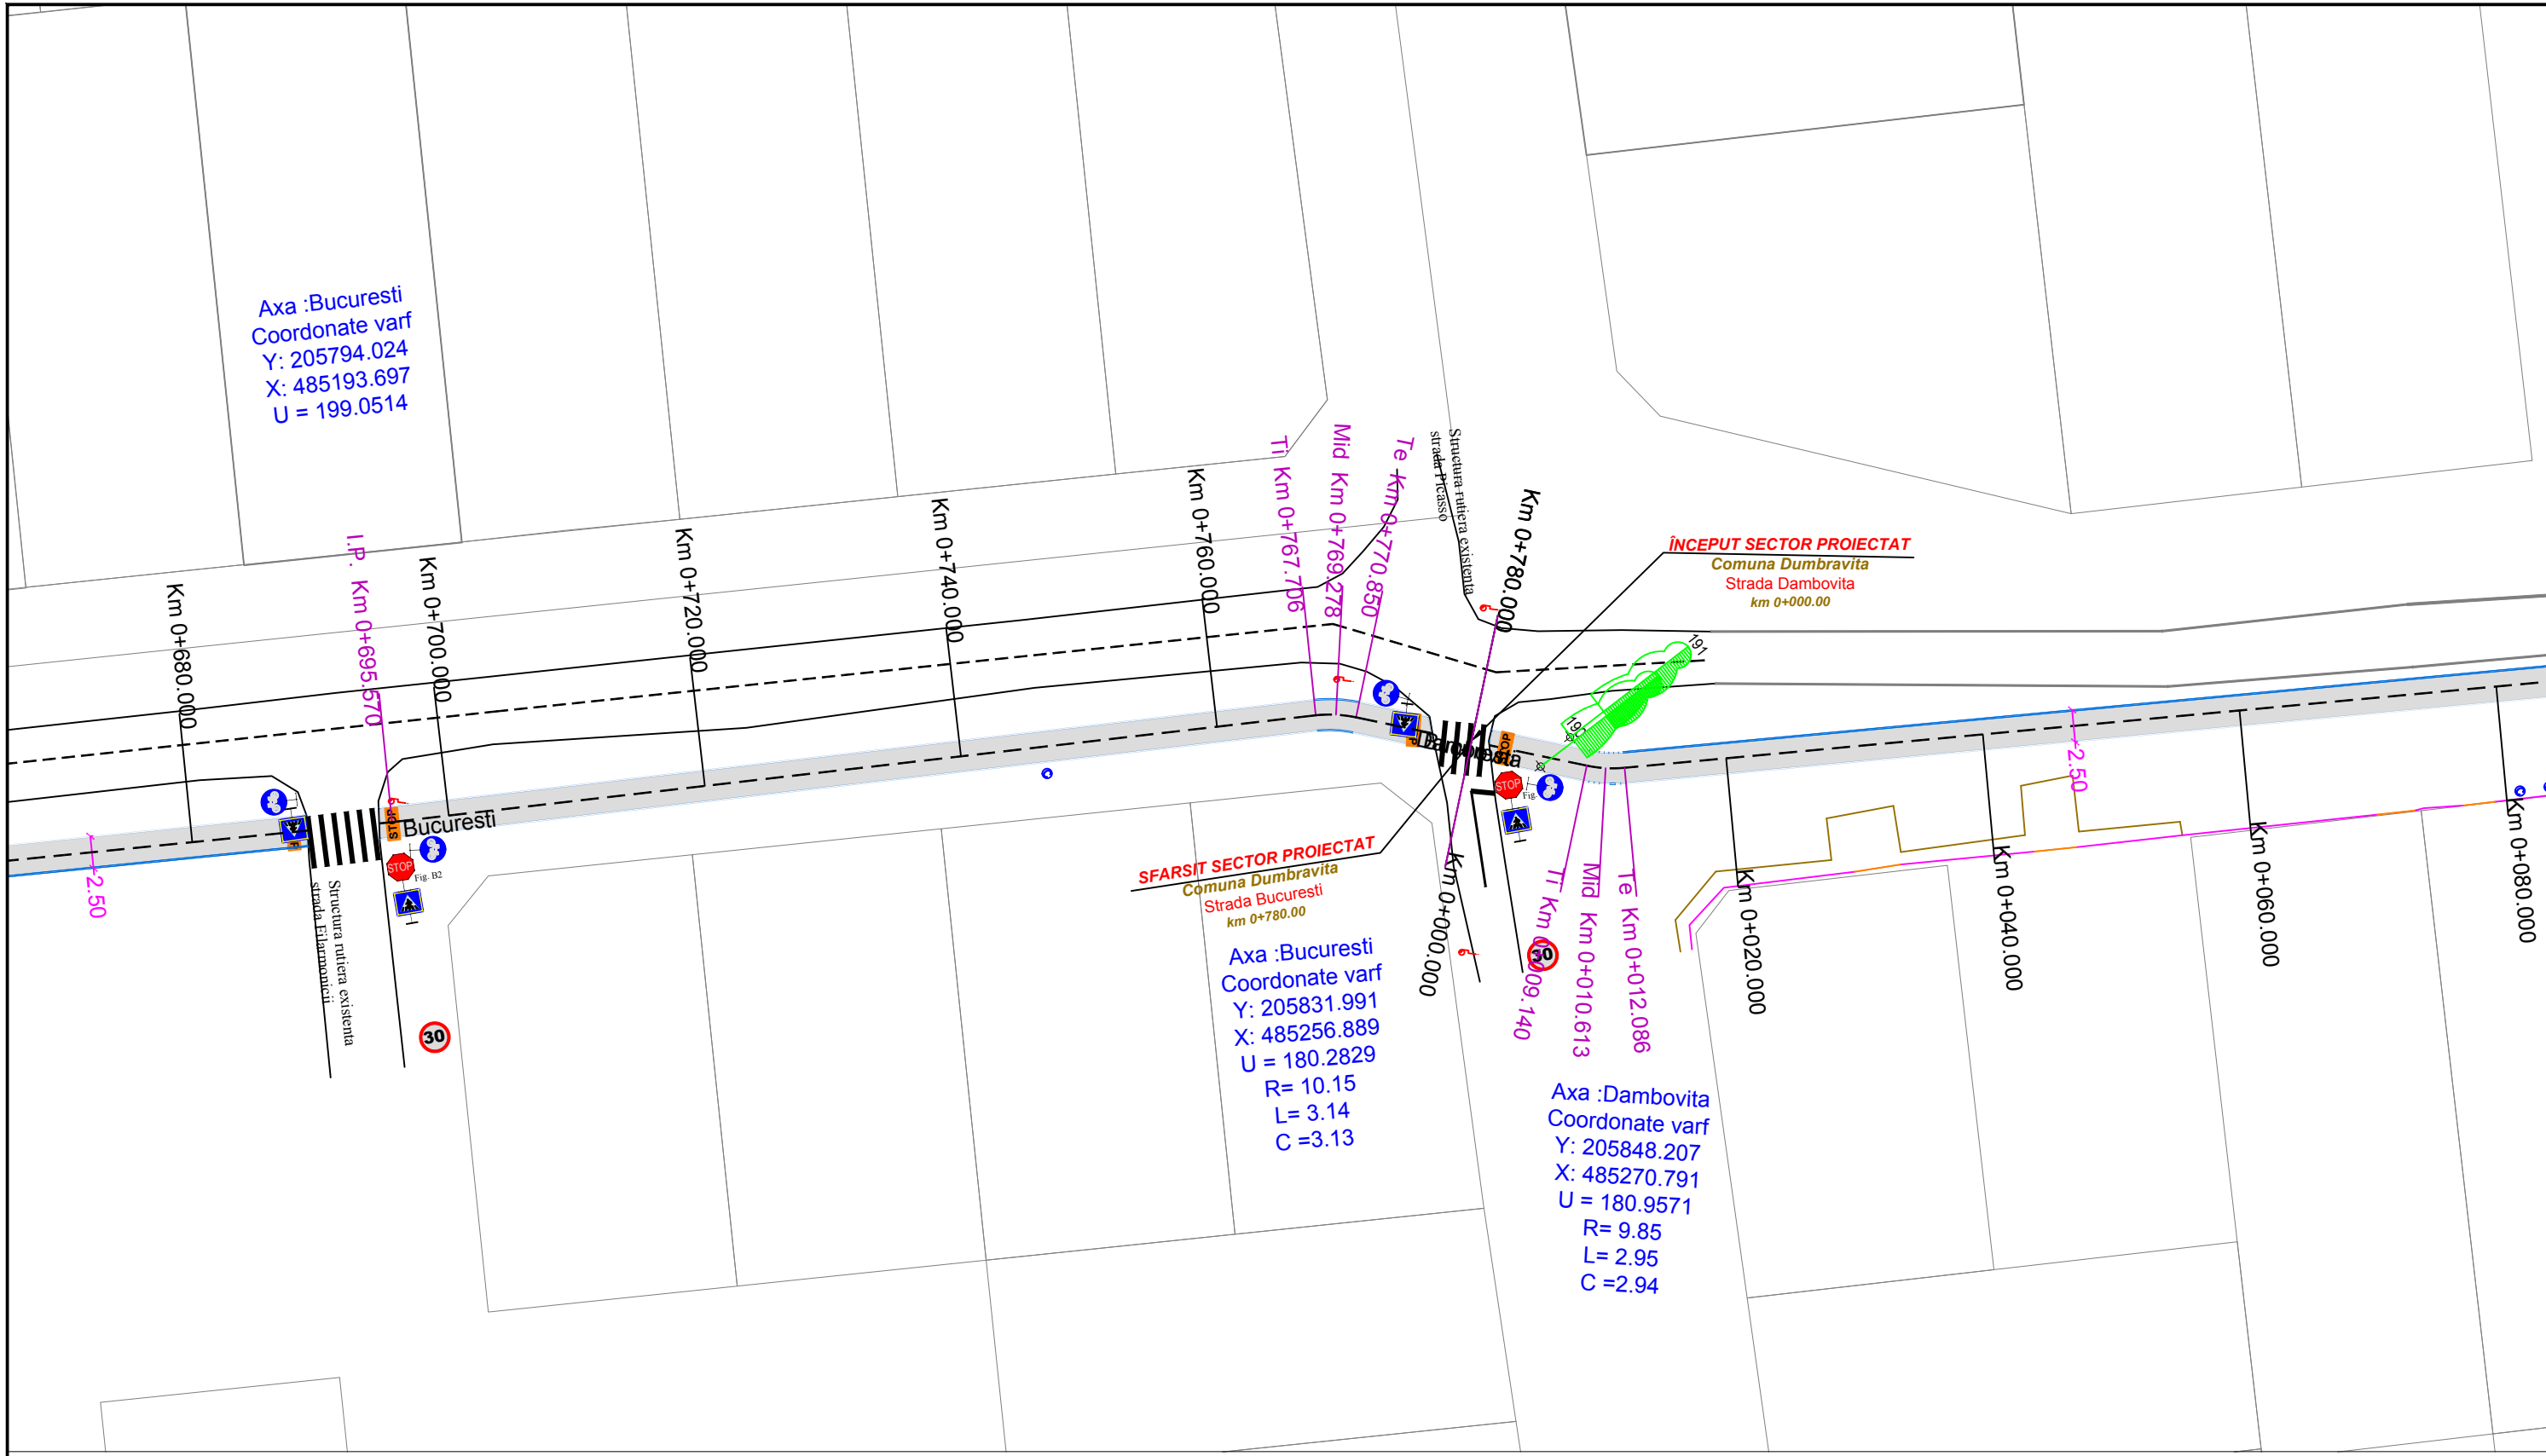
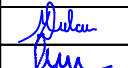



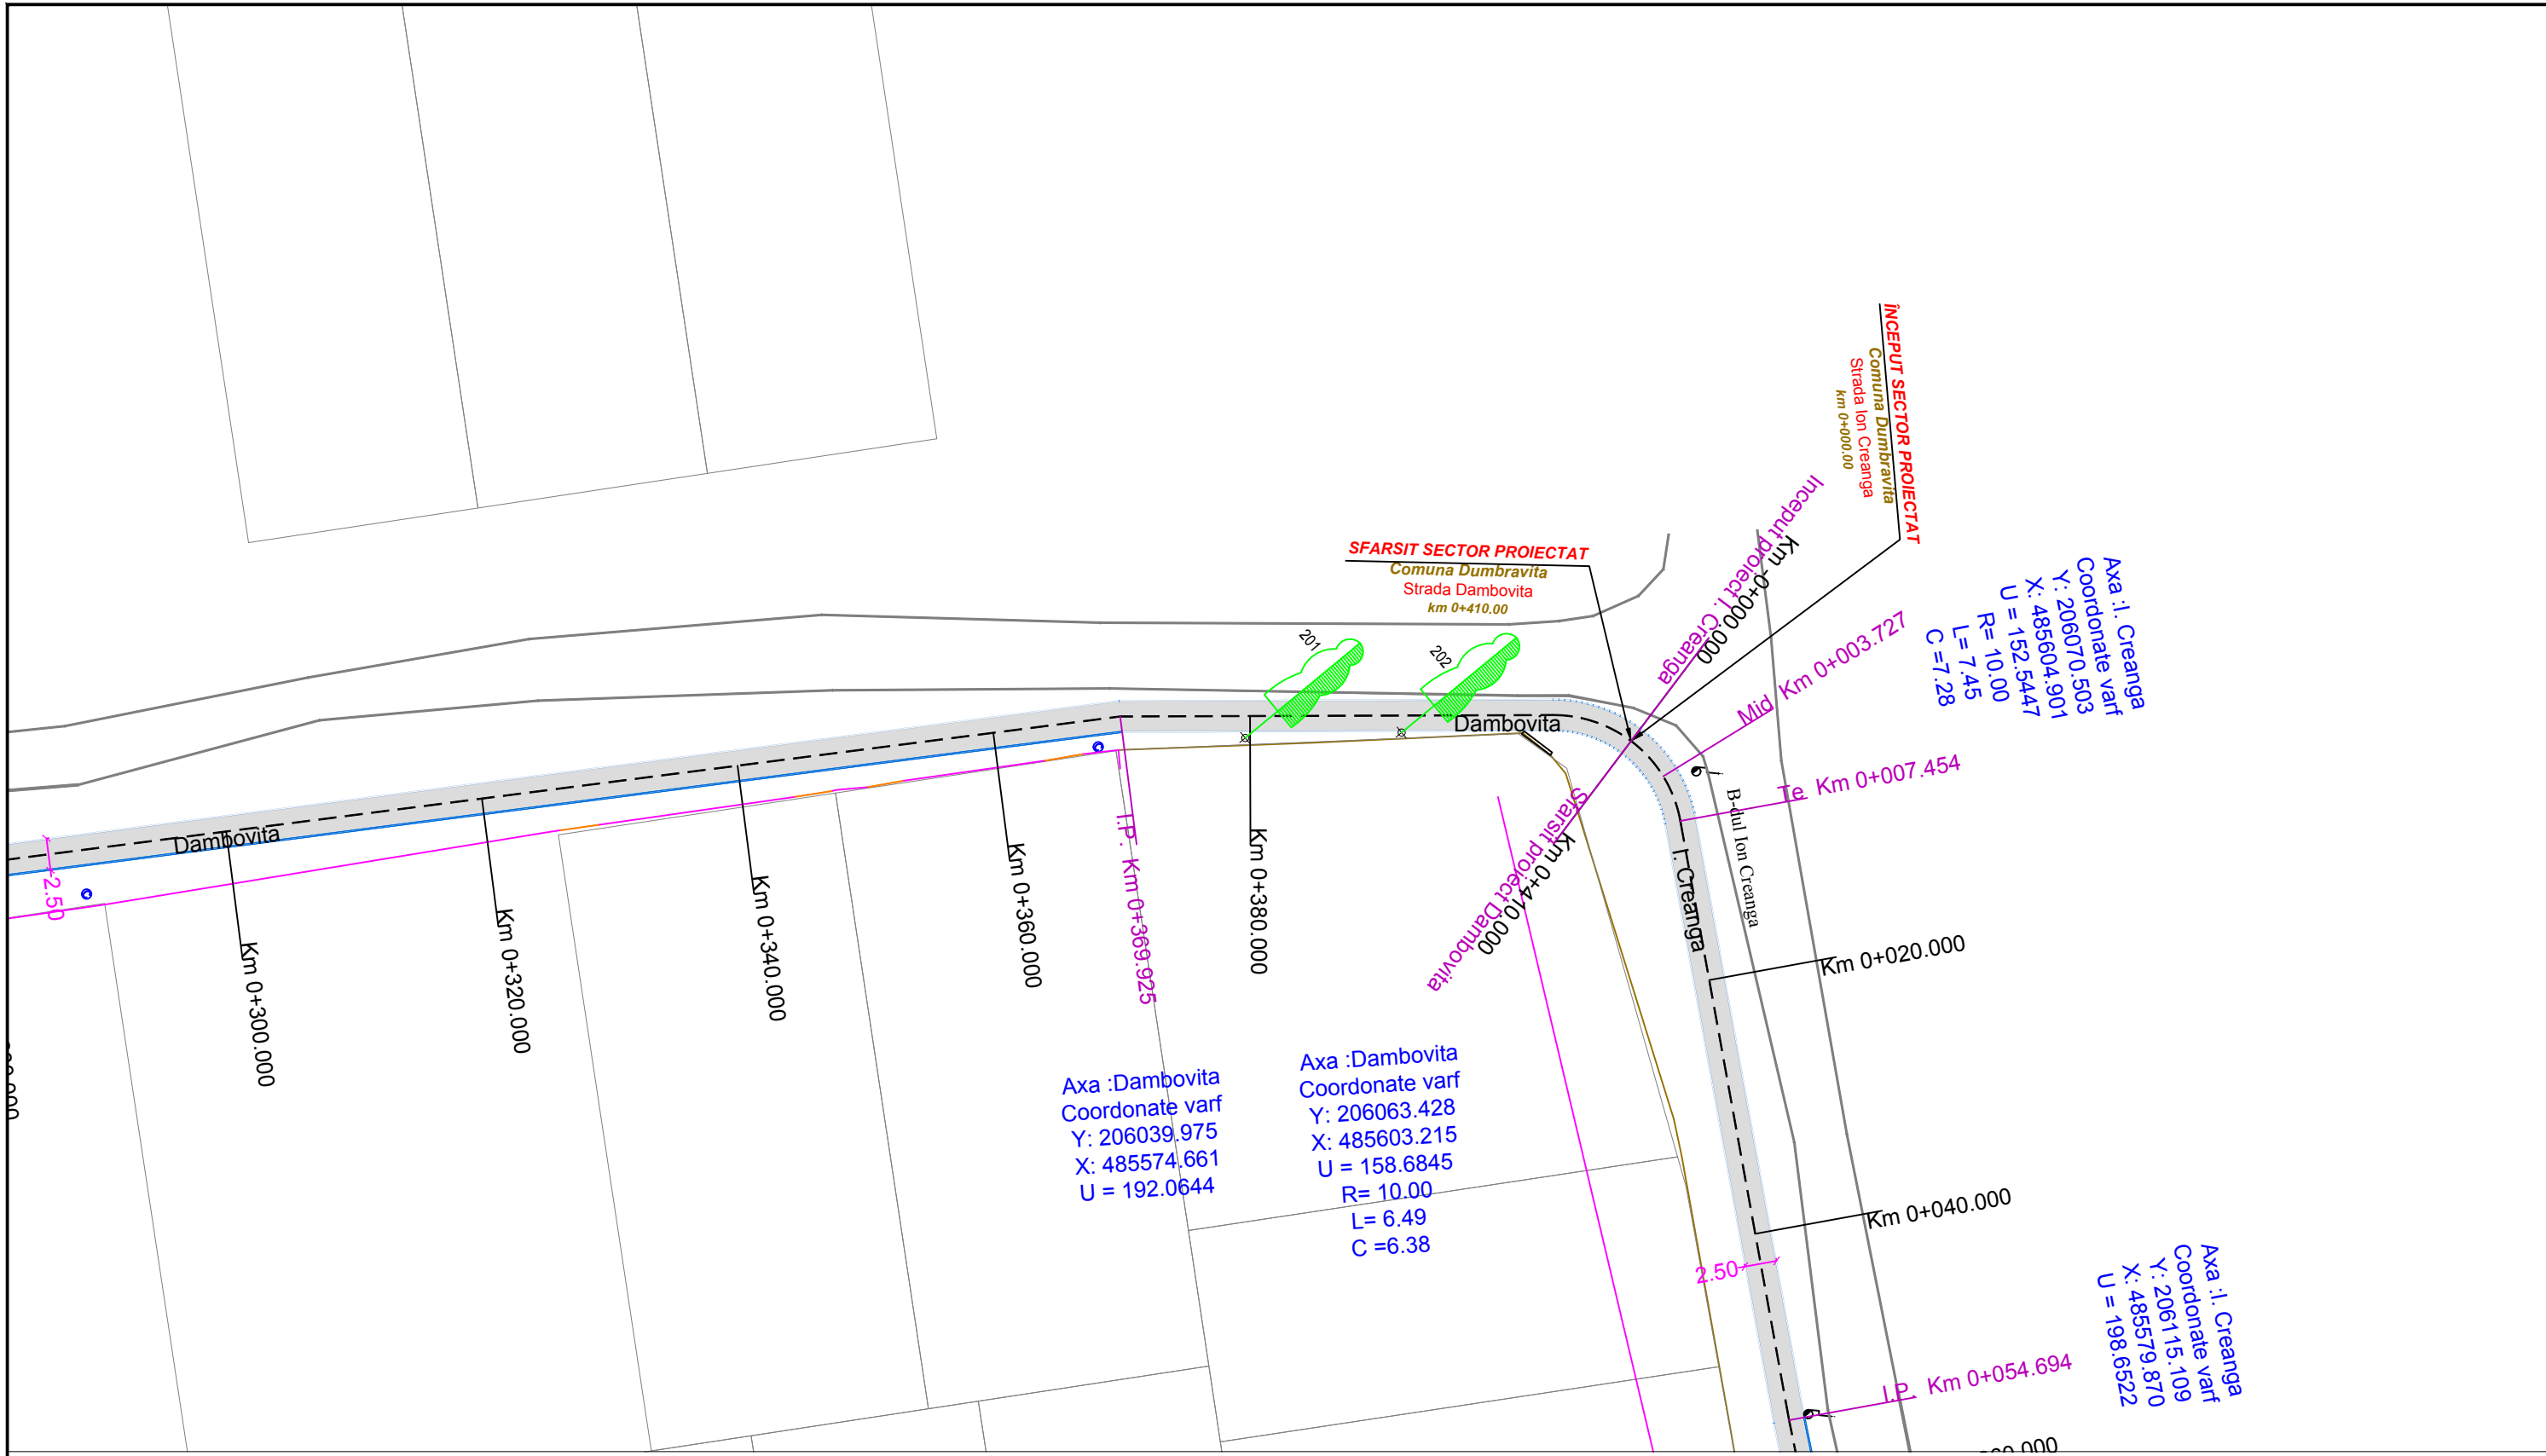
Verificator / expert	Nume	Semnătura	Cerință	Referat / Expertiza Nr. / Data
	S.C. ROAD DESIGN S.R.L. Moșnița Nouă, Str. Nucilor, Nr.12 Tel. 0732 703 381, 0733 918 482 J35/2436/2008, RO 24132190 e-mail: office@tmproiect.ro www.tmproiect.ro			Beneficiar: COMUNA DUMBRĂVIȚA Amplasament: LOCALITATEA DUMBRĂVIȚA
Proiectat	ing. Andrei Szabo		Scara: 1:500	Titlu proiect: DEZVOLTAREA INFRASTRUCTURII DE TRANSPORT VERDE – PISTA DE BICICLETE ÎN COMUNA DUMBRĂVIȚA
Desenat	ing. Andrei Szabo		Format: 420x297 Data: IUNIE 2023	Faza: P.TH. Titlu planșă: PLAN DE SITUATIE Nr. planșă: 06 - Bucuresti - PS - 05
				Proiect nr.: 593/2023

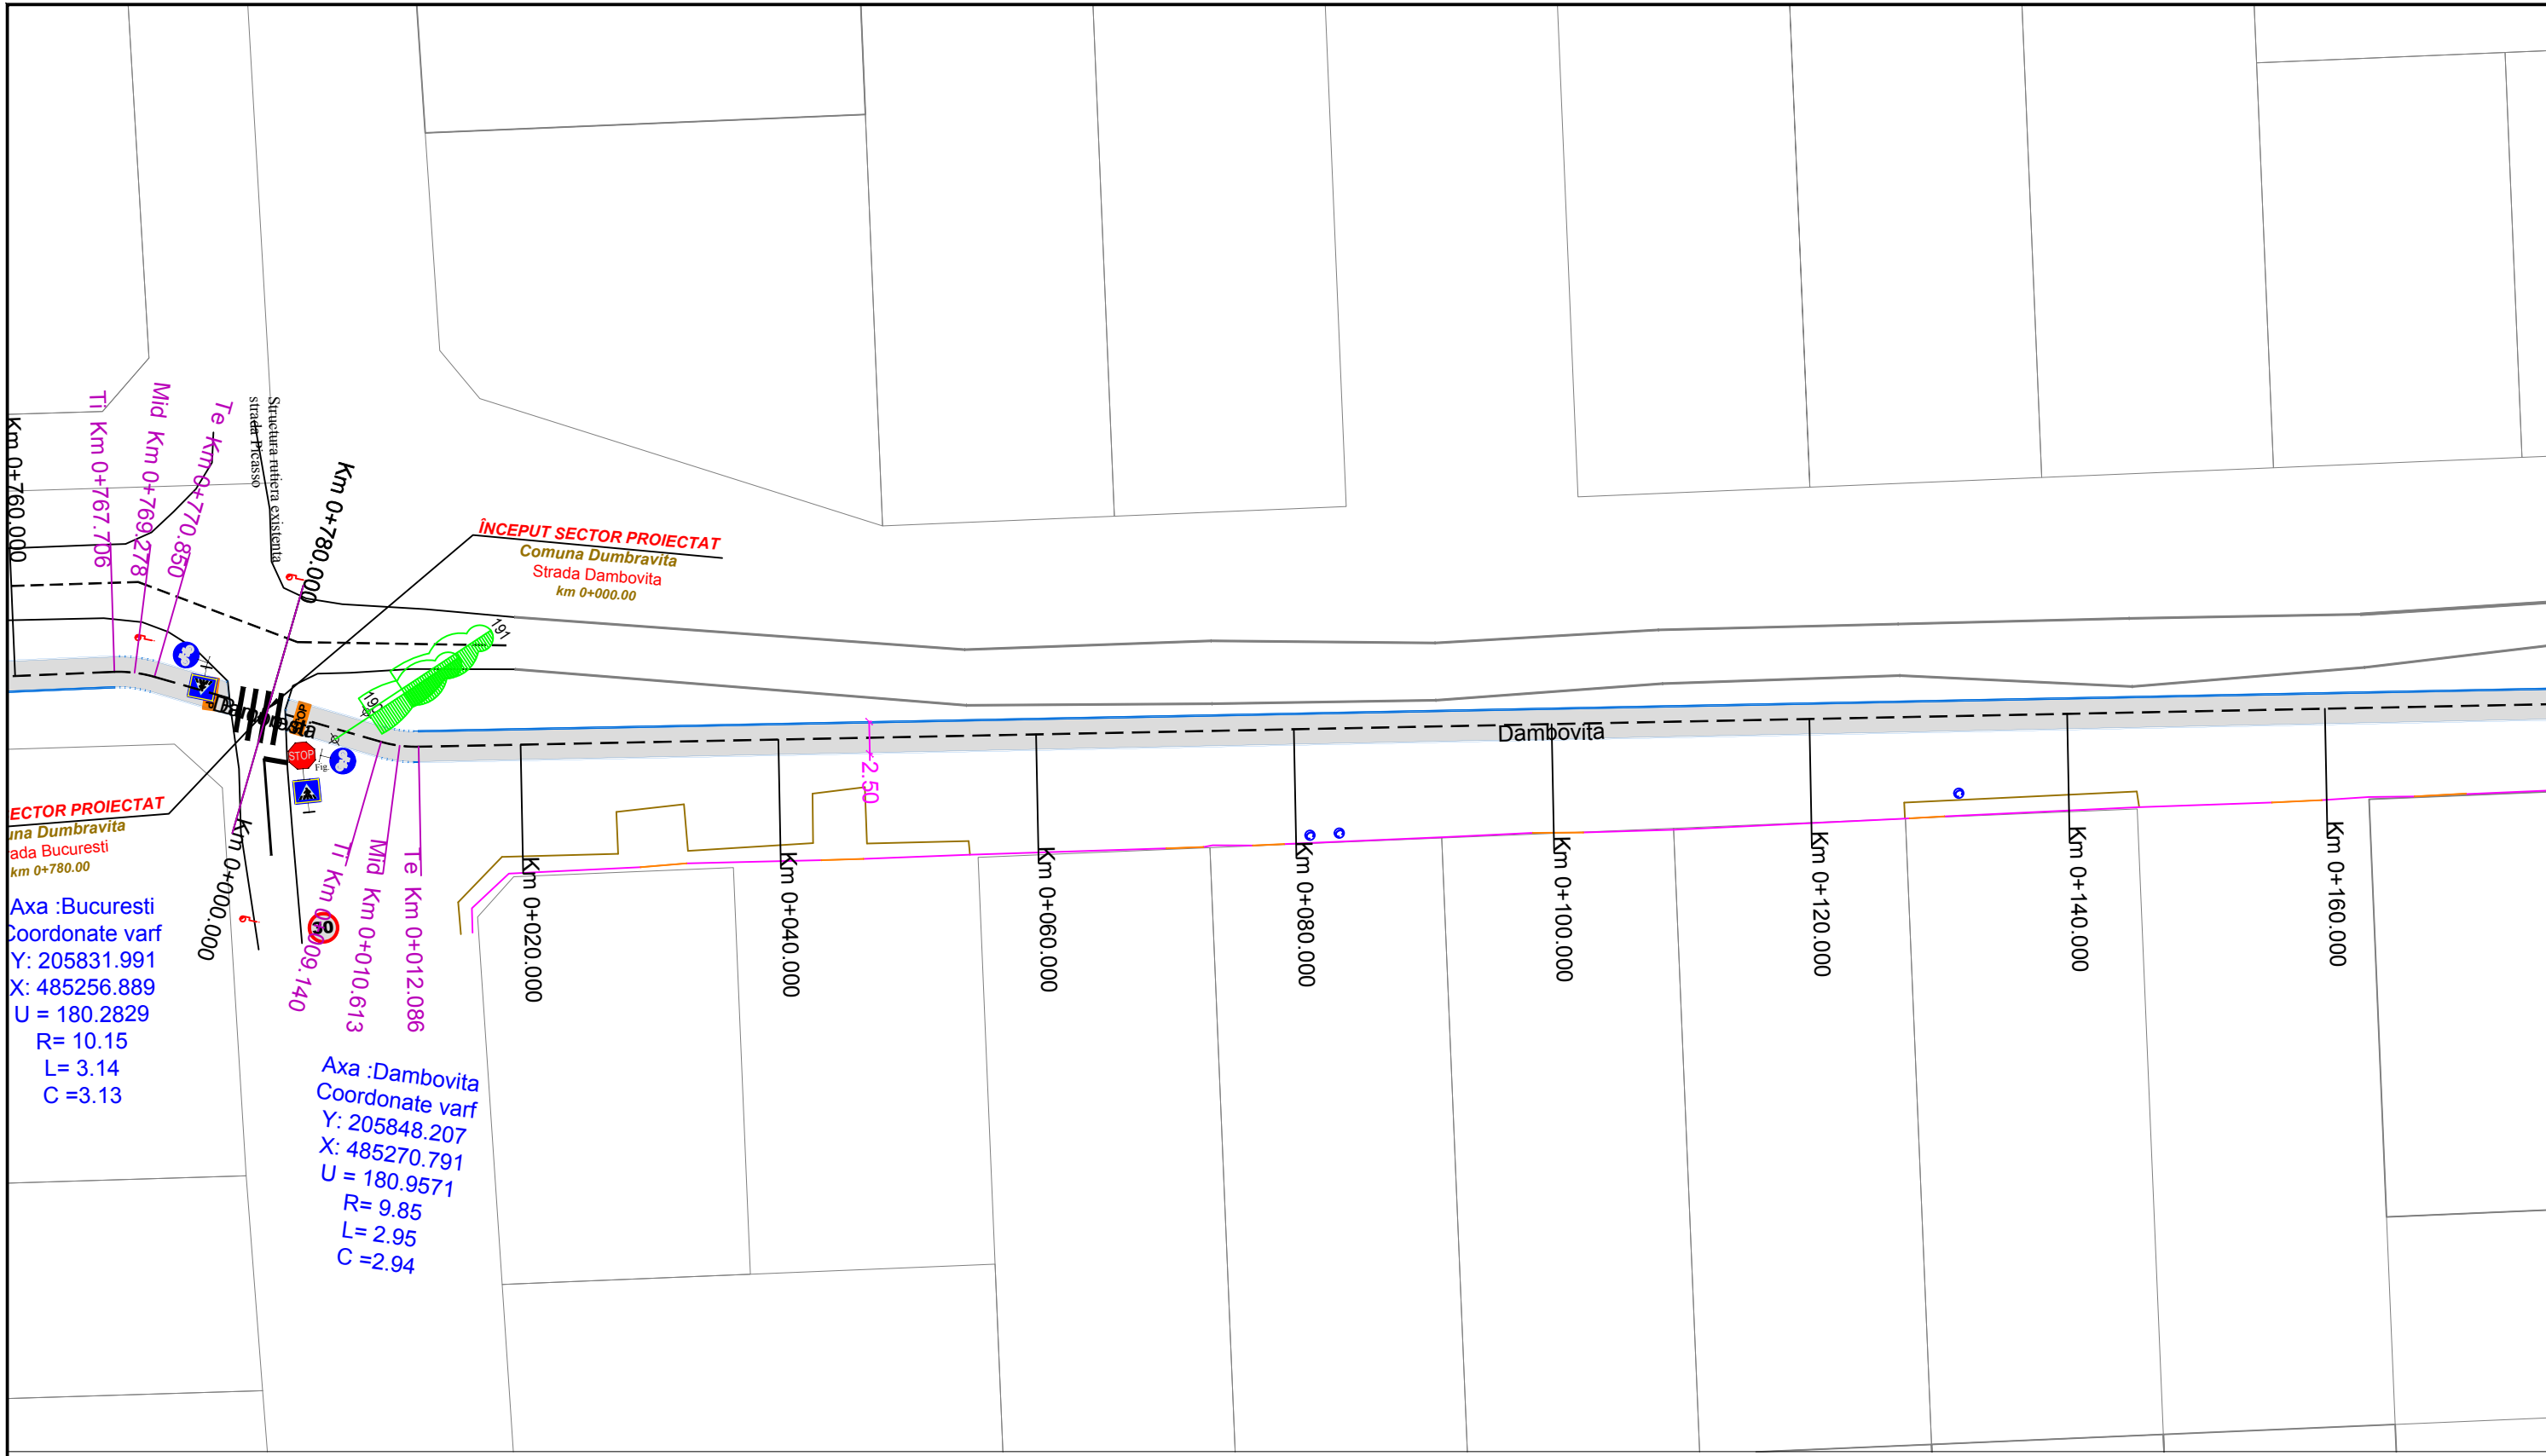

Verificator / expert	Nume	Semnătura	Cerință	Referat / Expertiza Nr. / Data	Proiect nr.:
	S.C. ROAD DESIGN S.R.L. Moșnița Nouă, Str. Nucilor, Nr.12 Tel. 0732 703 381, 0733 918 482 J35/2436/2008, RO 24132190 e-mail: office@tmproiect.ro www.tmproiect.ro			Beneficiar: COMUNA DUMBRĂVIȚA Amplasament: LOCALITATEA DUMBRĂVIȚA	593/2023
Șef proiect	ing. Marius DULCU		Scara: 1:500	Titlu proiect: DEZVOLTAREA INFRASTRUCTURII DE TRANSPORT VERDE – PISTA DE BICICLETE ÎN COMUNA DUMBRĂVIȚA	Faza: P.TH.
Proiectat	ing. Andrei Szabo		Format: 420x297	Titlu planșă: PLAN DE SITUATIE	
Desenat	ing. Andrei Szabo		Data: IUNIE 2023	Nr. planșa: 07 - Dambovița - PS - 01	

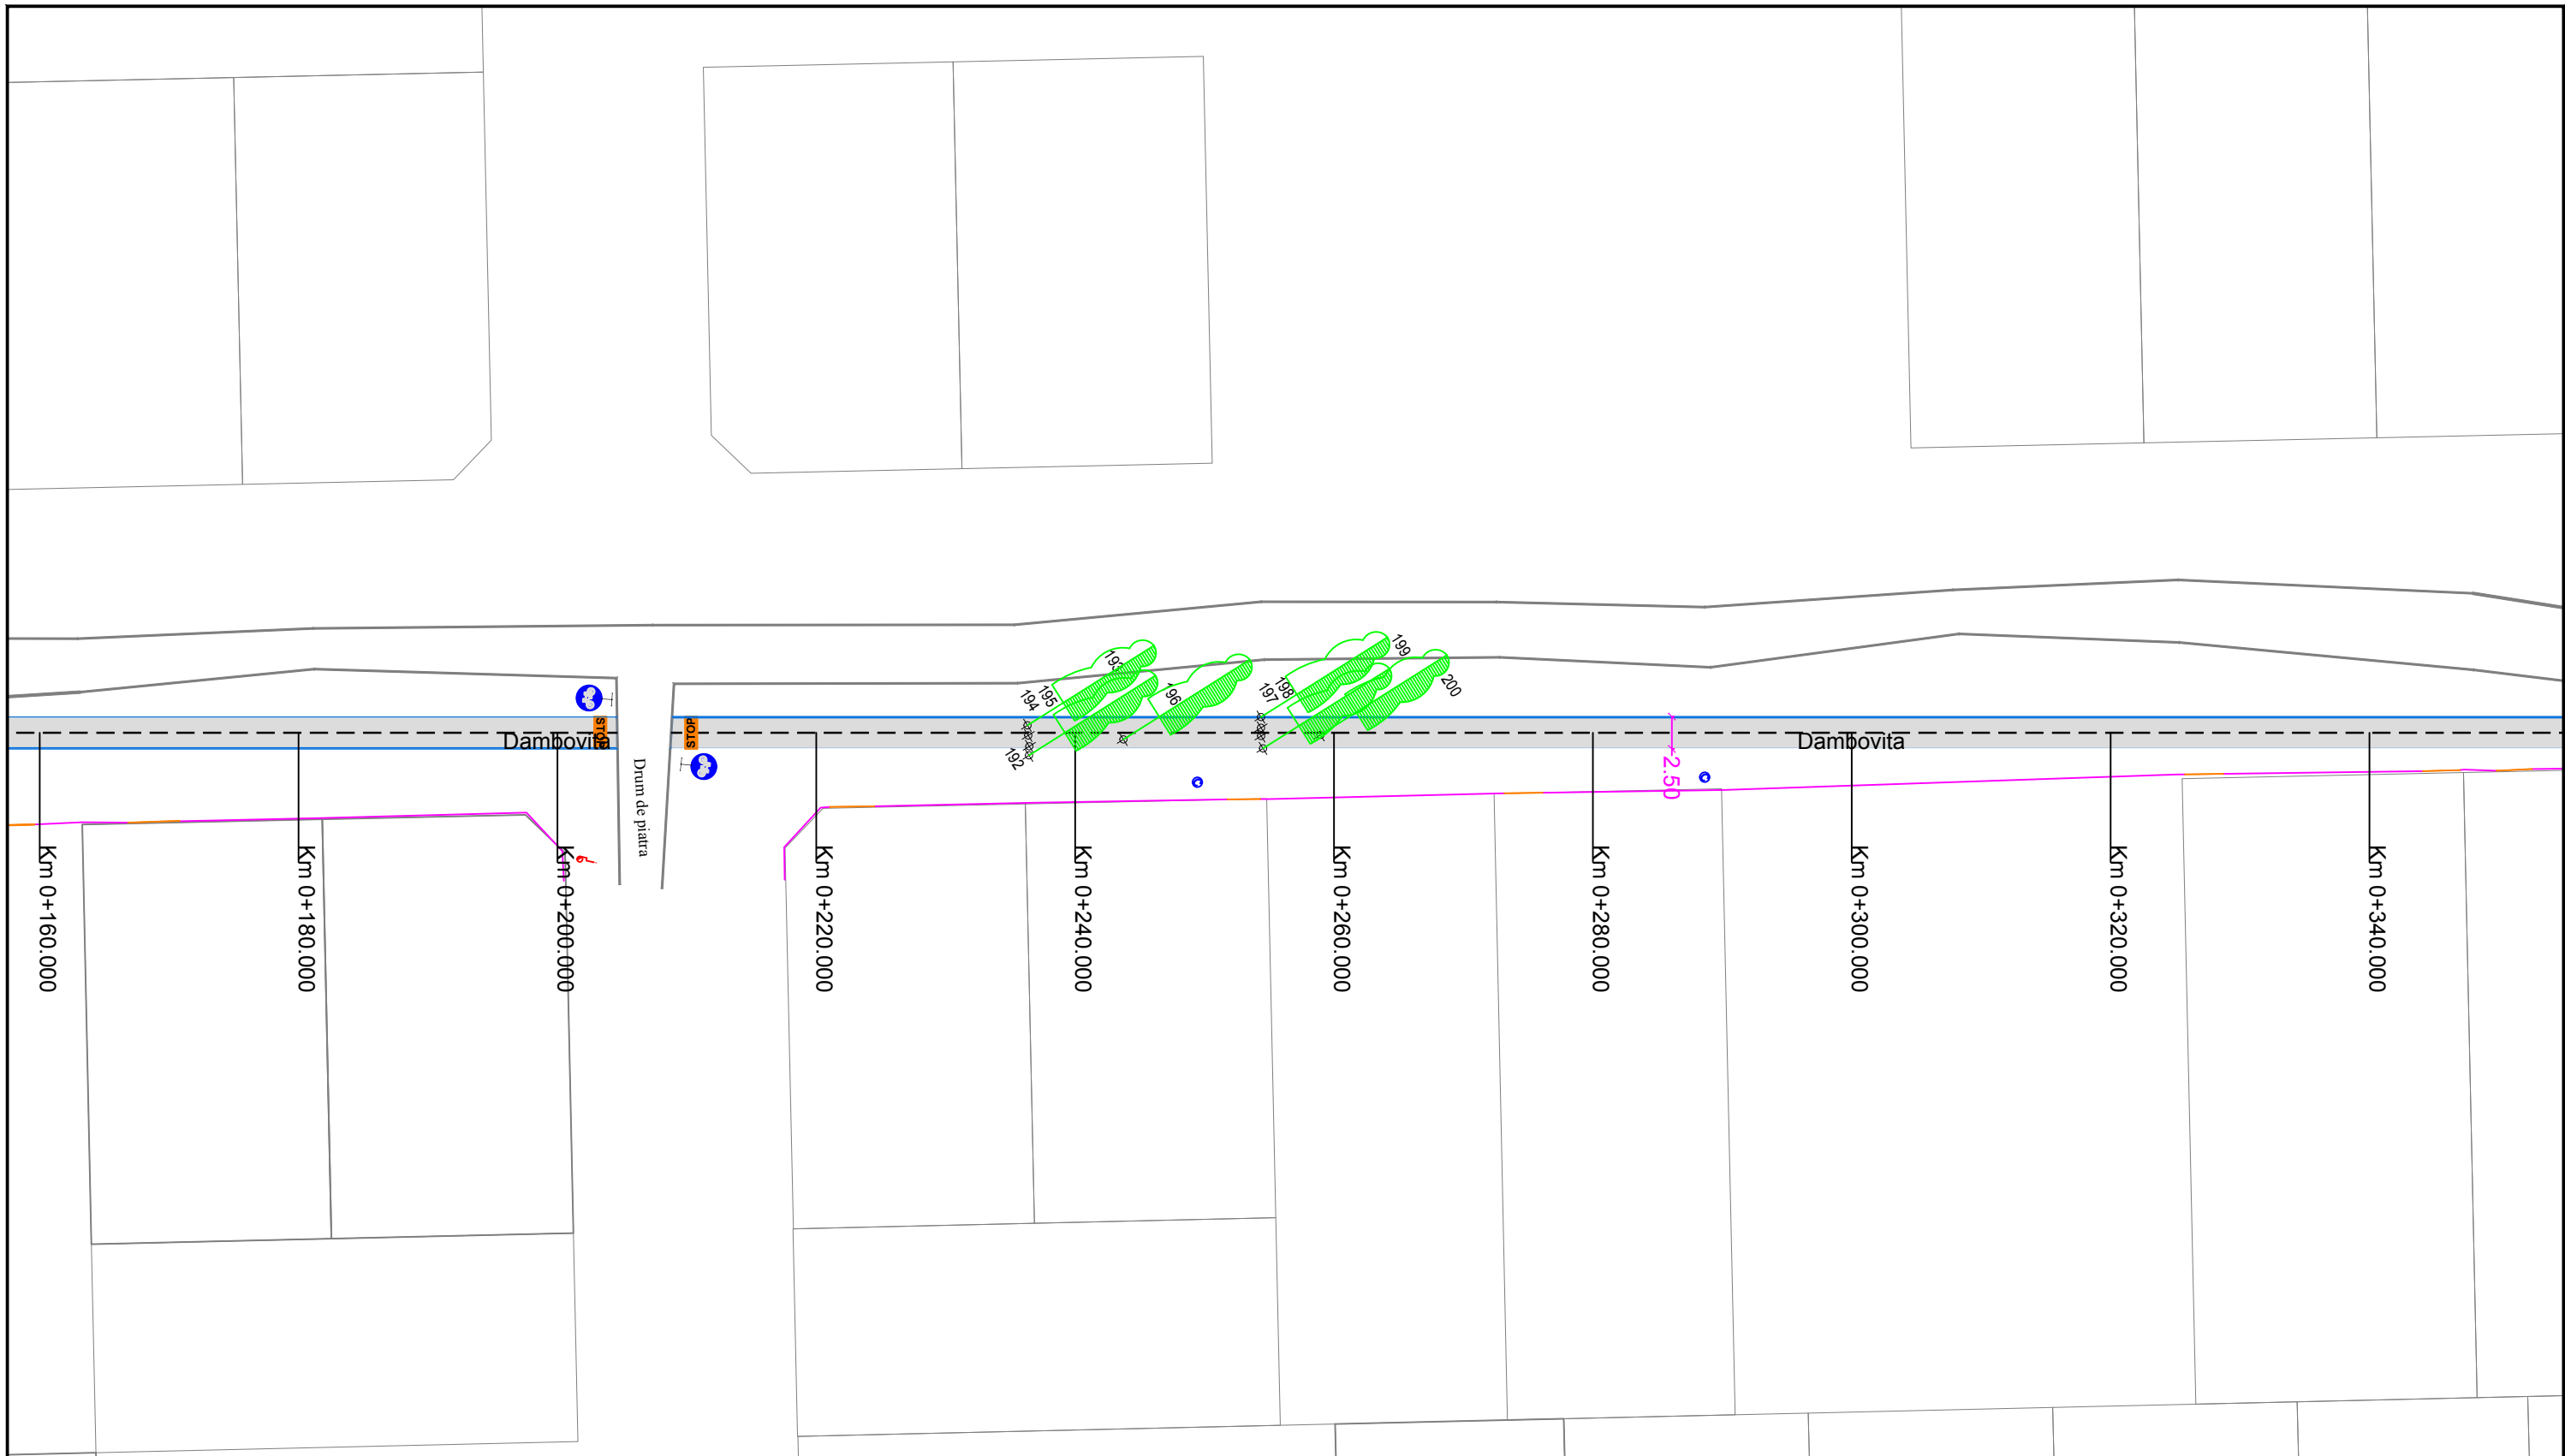

Verificator / expert	Nume	Semnătura	Cerință	Referat / Expertiza Nr. / Data	
	S.C. ROAD DESIGN S.R.L. Moșnița Nouă, Str. Nucilor, Nr.12 Tel. 0732 703 381, 0733 918 482 J35/2436/2008, RO 24132190 e-mail: office@tmproiect.ro www.tmproiect.ro			Beneficiar: COMUNA DUMBRAVITA Amplasament: LOCALITATEA DUMBRAVITA	
Proiectat	ing. Andrei Szabo		Scara: 1:500	Titlu proiect: DEZVOLTAREA INFRASTRUCTURII DE TRANSPORT VERDE – PISTA DE BICICLETE ÎN COMUNA DUMBRAVIȚA	
Desenat	ing. Andrei Szabo		Format: 420x297 Data: IUNIE 2023	Faza: P.TH. Titlu planșă: PLAN DE SITUATIE Nr. planșă: 07 - Dambovita - PS - 02	
				Proiect nr.: 593/2023	



Axa : Creanga
 Coordonate varf
 Y: 206070.503
 X: 485604.901
 U = 152.5447
 R= 10.00
 L= 7.45
 C= 7.28


Axa : Dambovita
 Coordonate varf
 Y: 206039.975
 X: 485574.661
 U = 192.0644


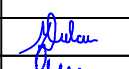
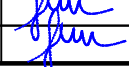
Axa : Dambovita
 Coordonate varf
 Y: 206063.428
 X: 485603.215
 U = 158.6845
 R= 10.00
 L= 6.49
 C= 6.38


Axa : Creanga
 Coordonate varf
 Y: 206115.109
 X: 485579.870
 U = 198.6522




Verificator / expert	Nume	Semnatura	Cerinta	Referat / Expertiza Nr. / Data
	S.C. ROAD DESIGN S.R.L. Moșnița Nouă, Str. Nucilor, Nr.12 Tel. 0732 703 381, 0733 918 482 J35/2436/2008, RO 24132190 e-mail: office@tmproiect.ro www.tmproiect.ro			Beneficiar: COMUNA DUMBRAVITA Amplasament: LOCALITATEA DUMBRAVITA
Specificație	Nume	Semnatura	Scara: 1:500	Proiect nr.: 593/2023
Șef proiect	ing. Marius DULCU			Faza: P.TH.
Proiectat	ing. Andrei Szabo		Format: 420x297	Titlu proiect: DEZVOLTAREA INFRASTRUCTURII DE TRANSPORT VERDE – PISTA DE BICICLETE ÎN COMUNA DUMBRAVIȚA
Desenat	ing. Andrei Szabo		Data: IUNIE 2023	Titlu planșă: PLAN DE SITUATIE
				Nr. planșă: 07 - Dambovita - PS - 03

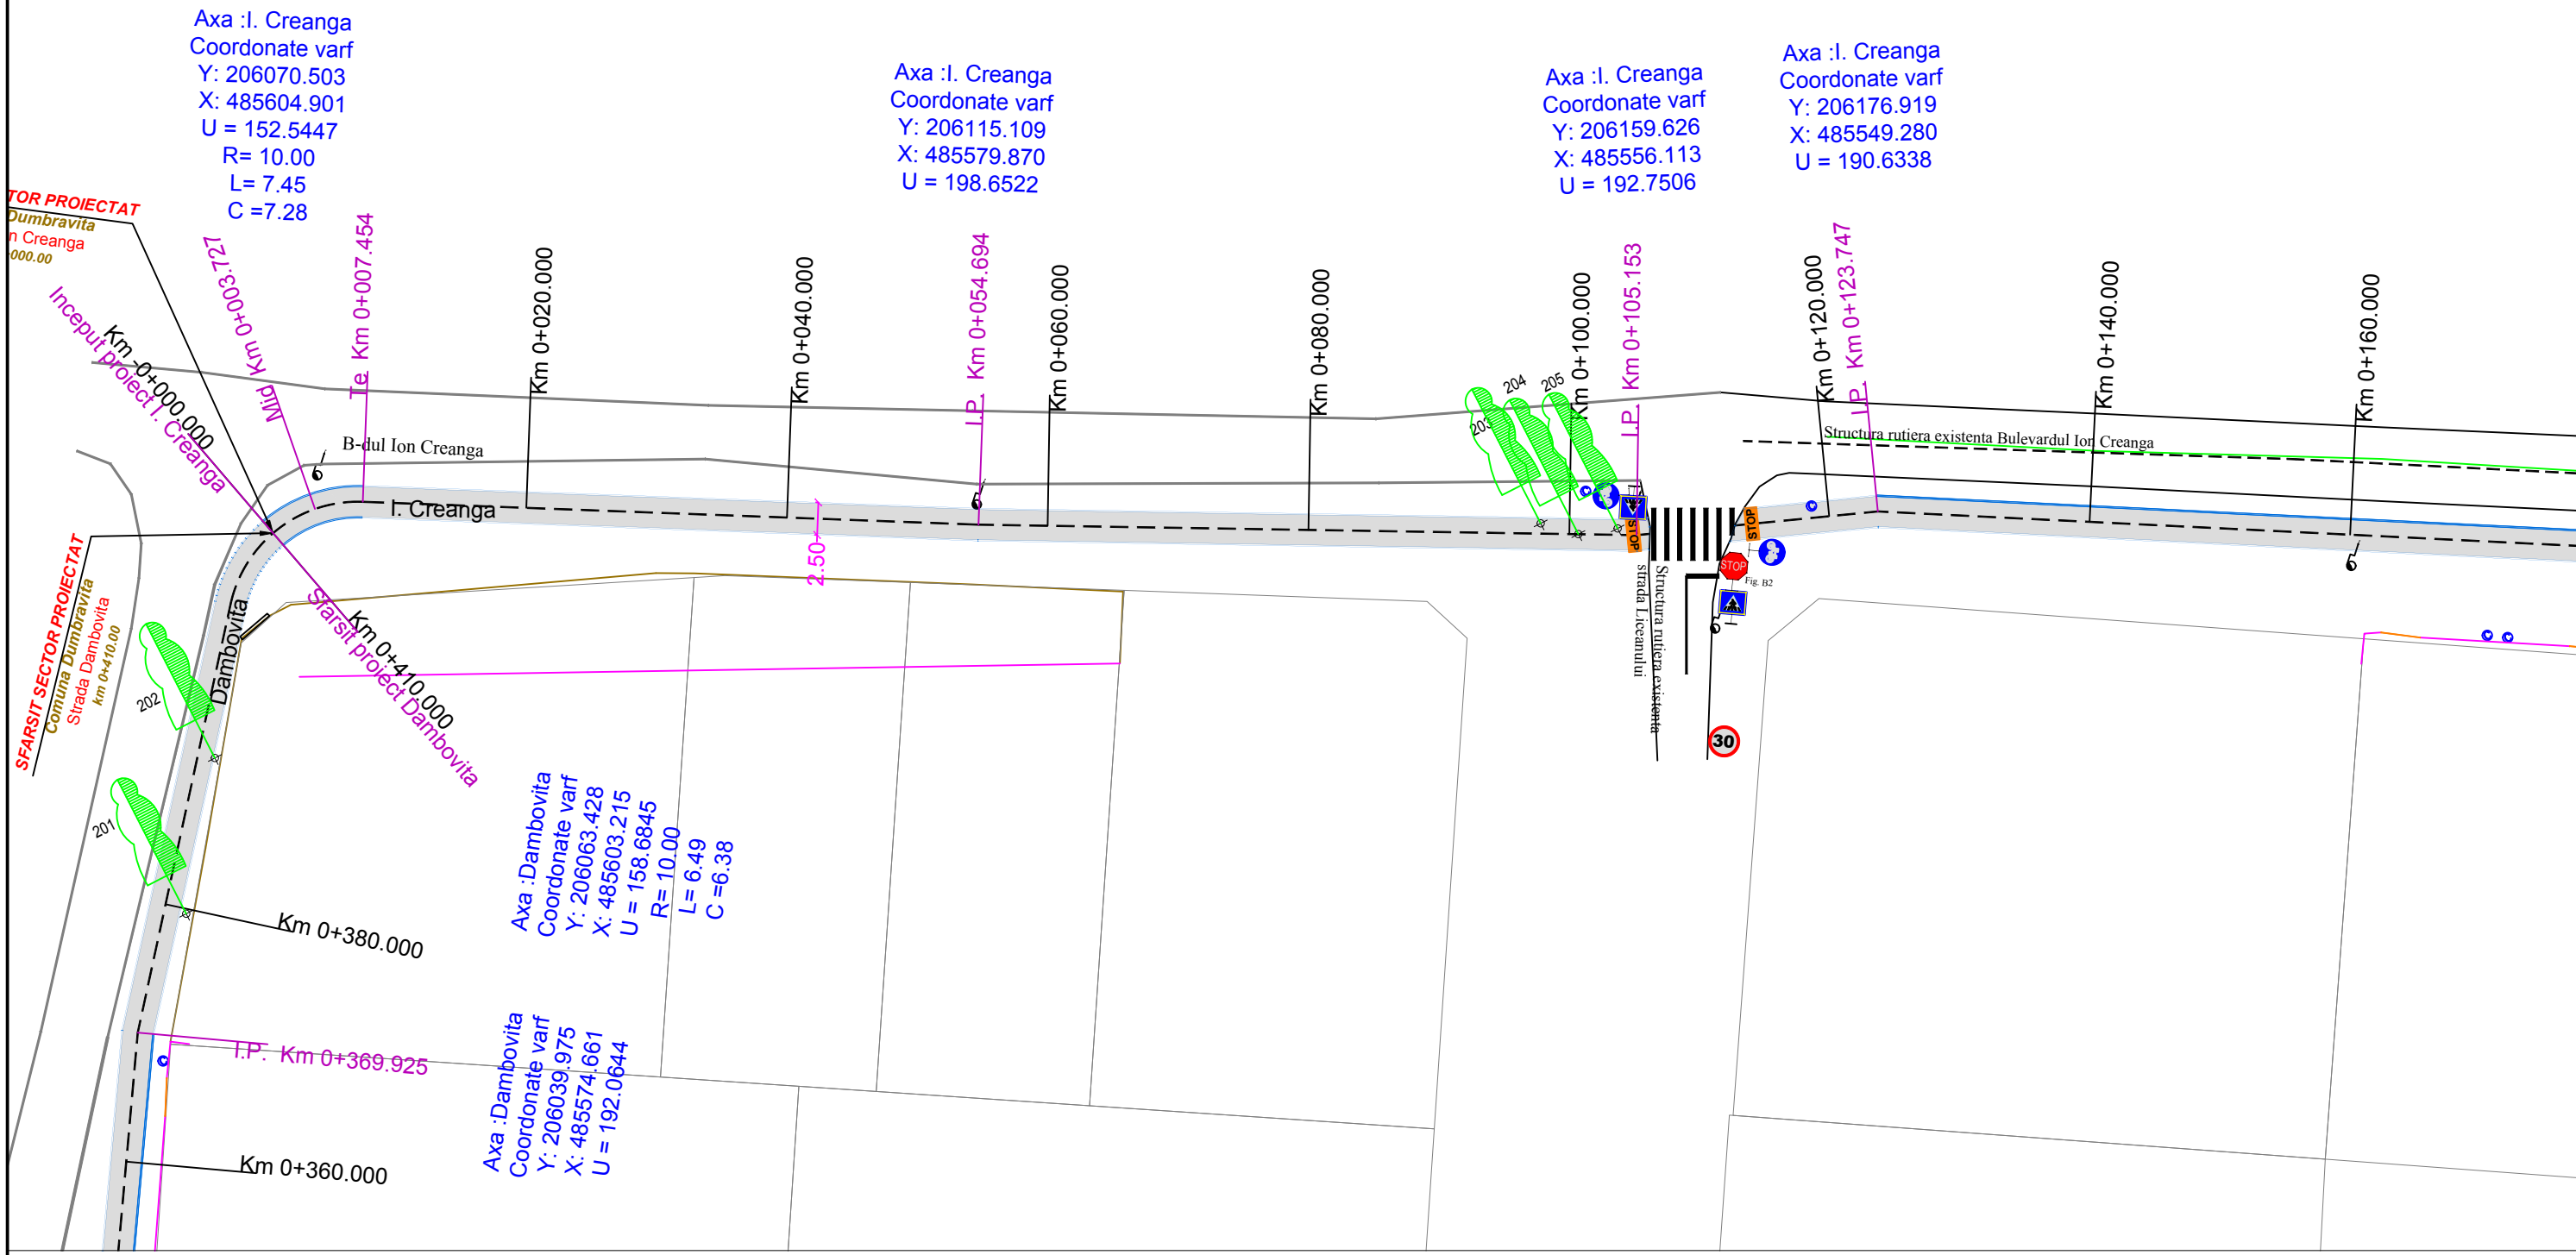

Verificator / expert	Nume	Semnătura	Cerință	Referat / Expertiza Nr. / Data
	S.C. ROAD DESIGN S.R.L. Moșnița Nouă, Str. Nucilor, Nr.12 Tel. 0732 703 381, 0733 918 482 J35/2436/2008, RO 24132190 e-mail: office@tmproiect.ro www.tmproiect.ro			Beneficiar: COMUNA DUMBRAVITA Amplasament: LOCALITATEA DUMBRAVITA
Șef proiect	ing. Marius DULCU		Scara: 1:500	Proiect nr.: 593/2023
Proiectat	ing. Andrei Szabo		Format: 420x297	Faza: P.TH.
Desenat	ing. Andrei Szabo		Data: IUNIE 2023	Titlu proiect: DEZVOLTAREA INFRASTRUCTURII DE TRANSPORT VERDE – PISTA DE BICICLETE ÎN COMUNA DUMBRAVIȚA
				Titlu planșă: PLAN DE SITUATIE
				Nr. planșă: 08 - I. Creanga - PS - 01

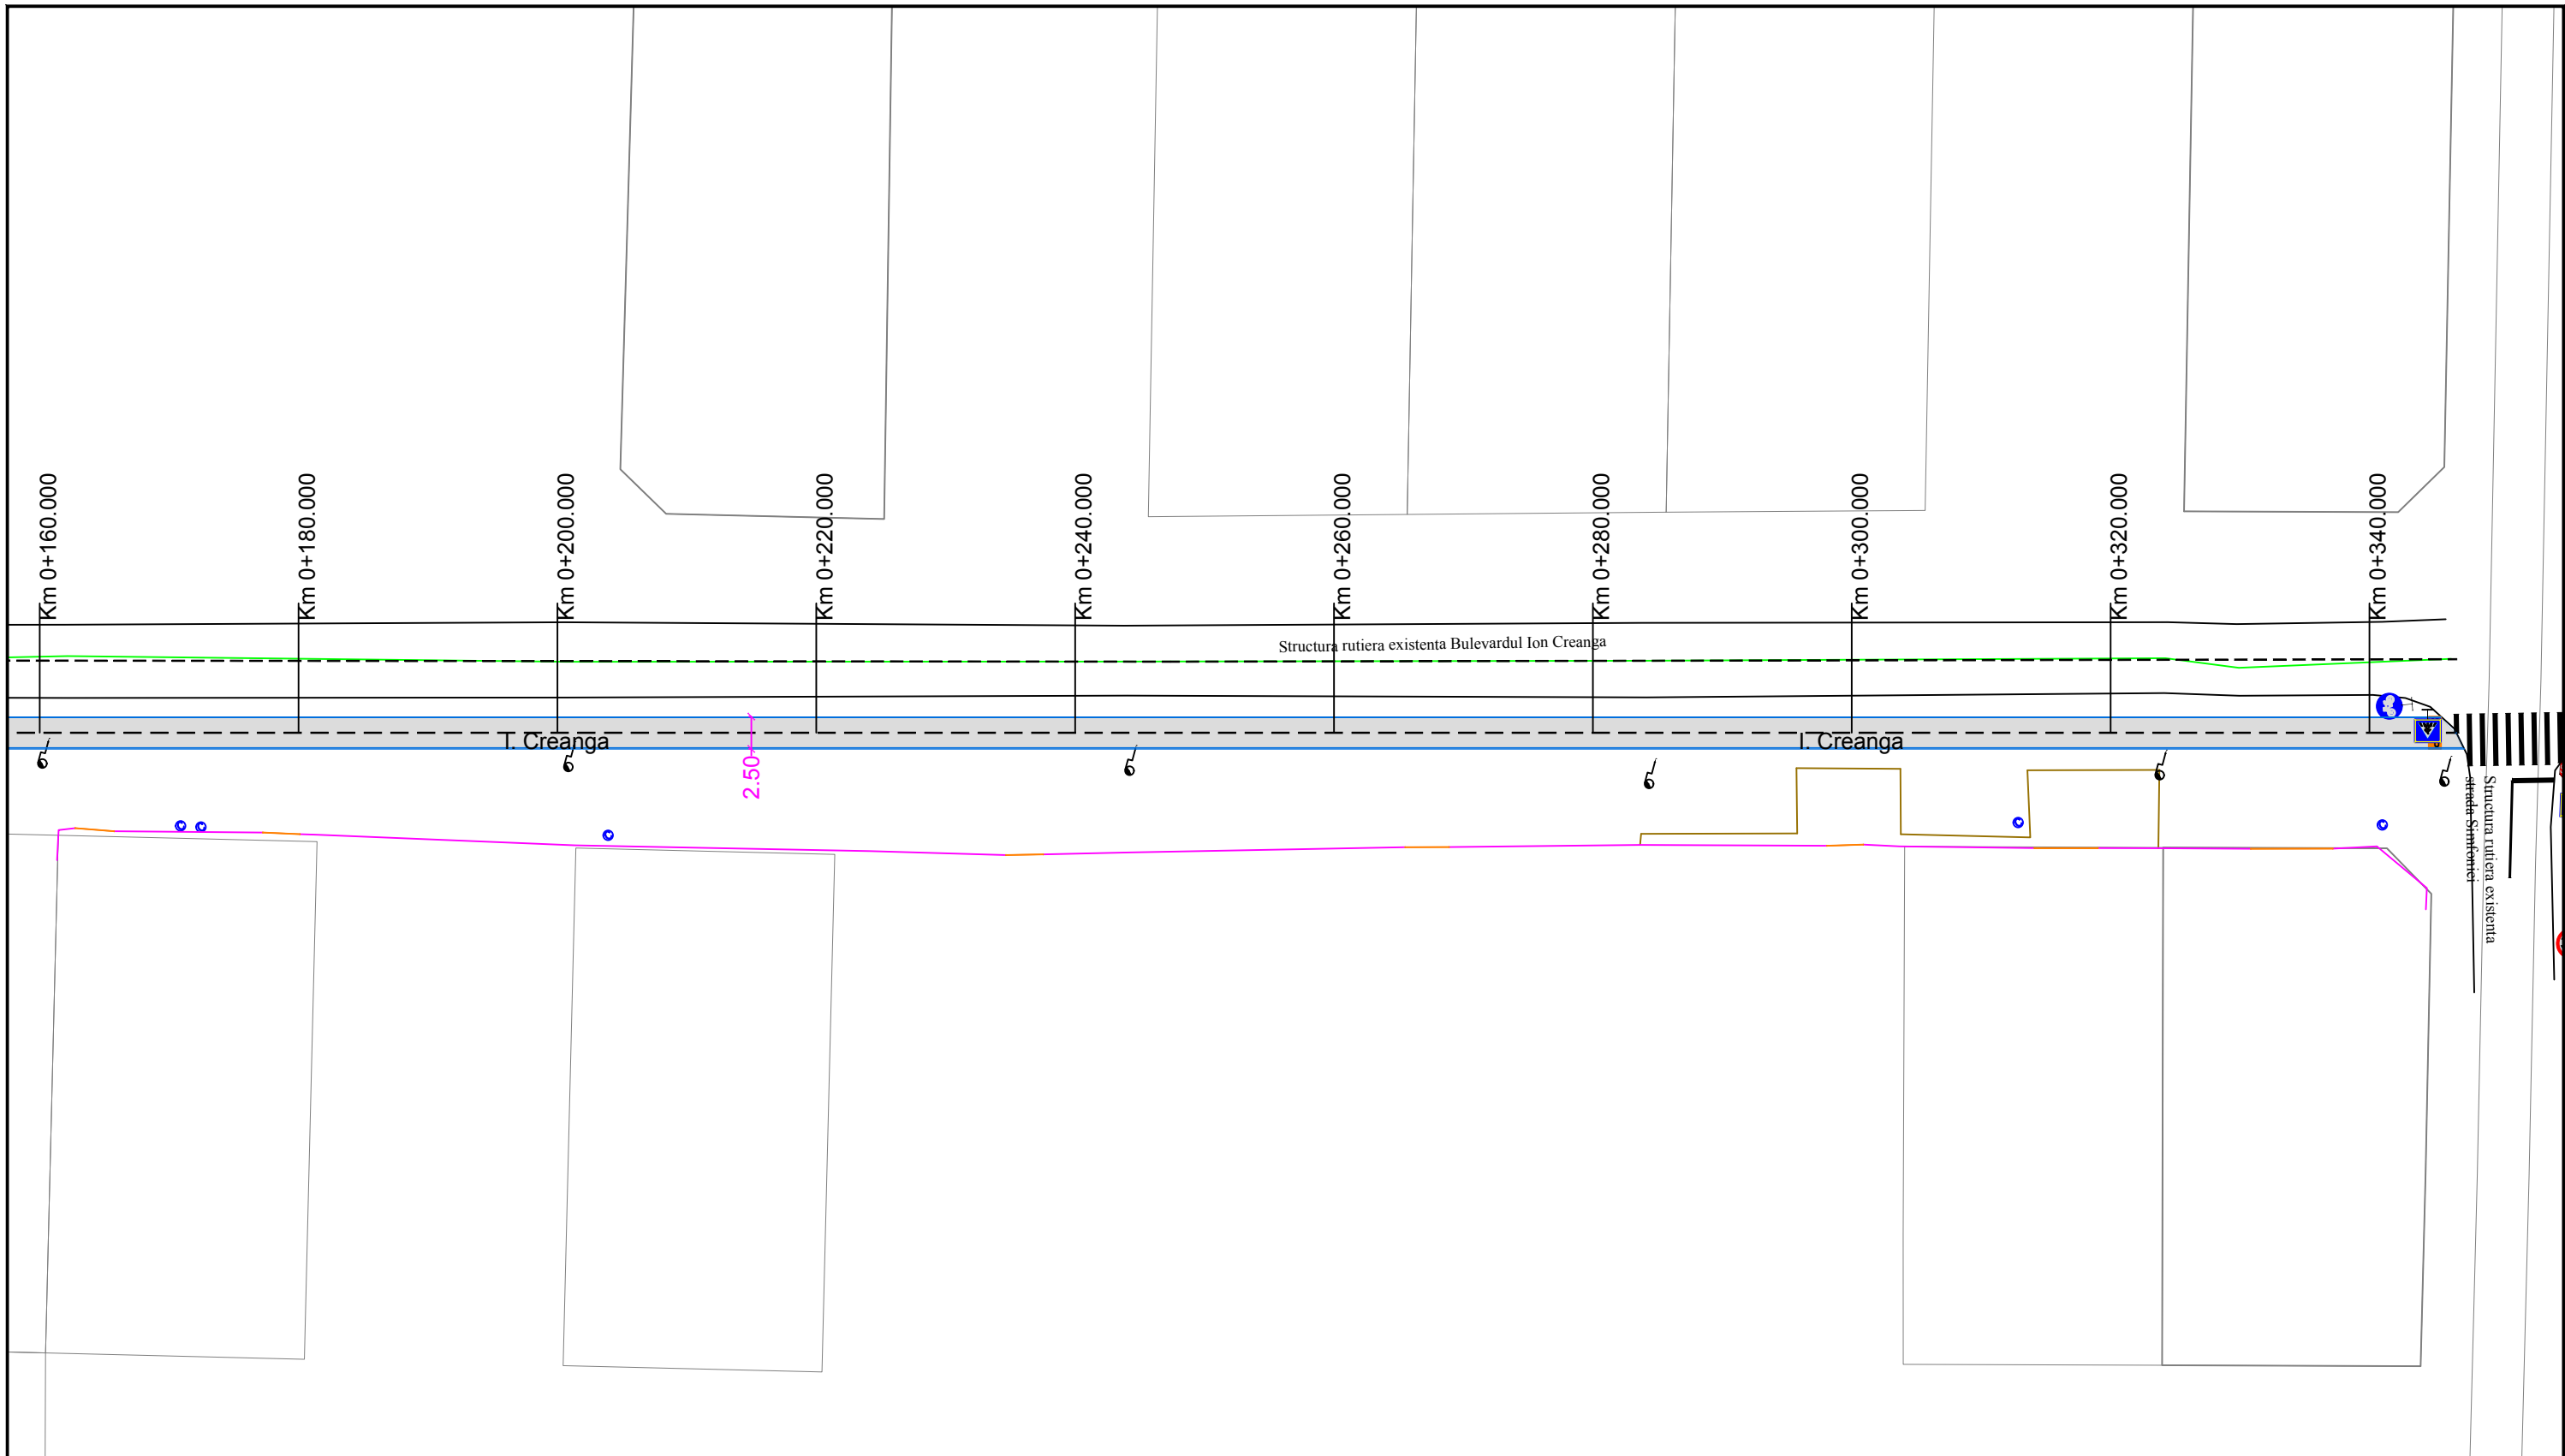

Verificator / expert	Nume	Semnătura	Cerință	Referat / Expertiza Nr. / Data	Proiect nr.:
	S.C. ROAD DESIGN S.R.L. Moșnița Nouă, Str. Nucilor, Nr.12 Tel. 0732 703 381, 0733 918 482 J35/2436/2008, RO 24132190 e-mail: office@tmproiect.ro www.tmproiect.ro			Beneficiar: COMUNA DUMBRAVITA Amplasament: LOCALITATEA DUMBRAVITA	593/2023
Specificație	Nume	Semnătura	Scara: 1:500	Titlu proiect: DEZVOLTAREA INFRASTRUCTURII DE TRANSPORT VERDE – PISTA DE BICICLETE ÎN COMUNA DUMBRAVIȚA	Faza: P.TH.
Șef proiect	ing. Marius DULCU				
Proiectat	ing. Andrei Szabo		Format: 420x297		Titlu planșă: PLAN DE SITUATIE
Desenat	ing. Andrei Szabo		Data: IUNIE 2023	Nr. planșă: 08 - I. Creanga - PS - 02	

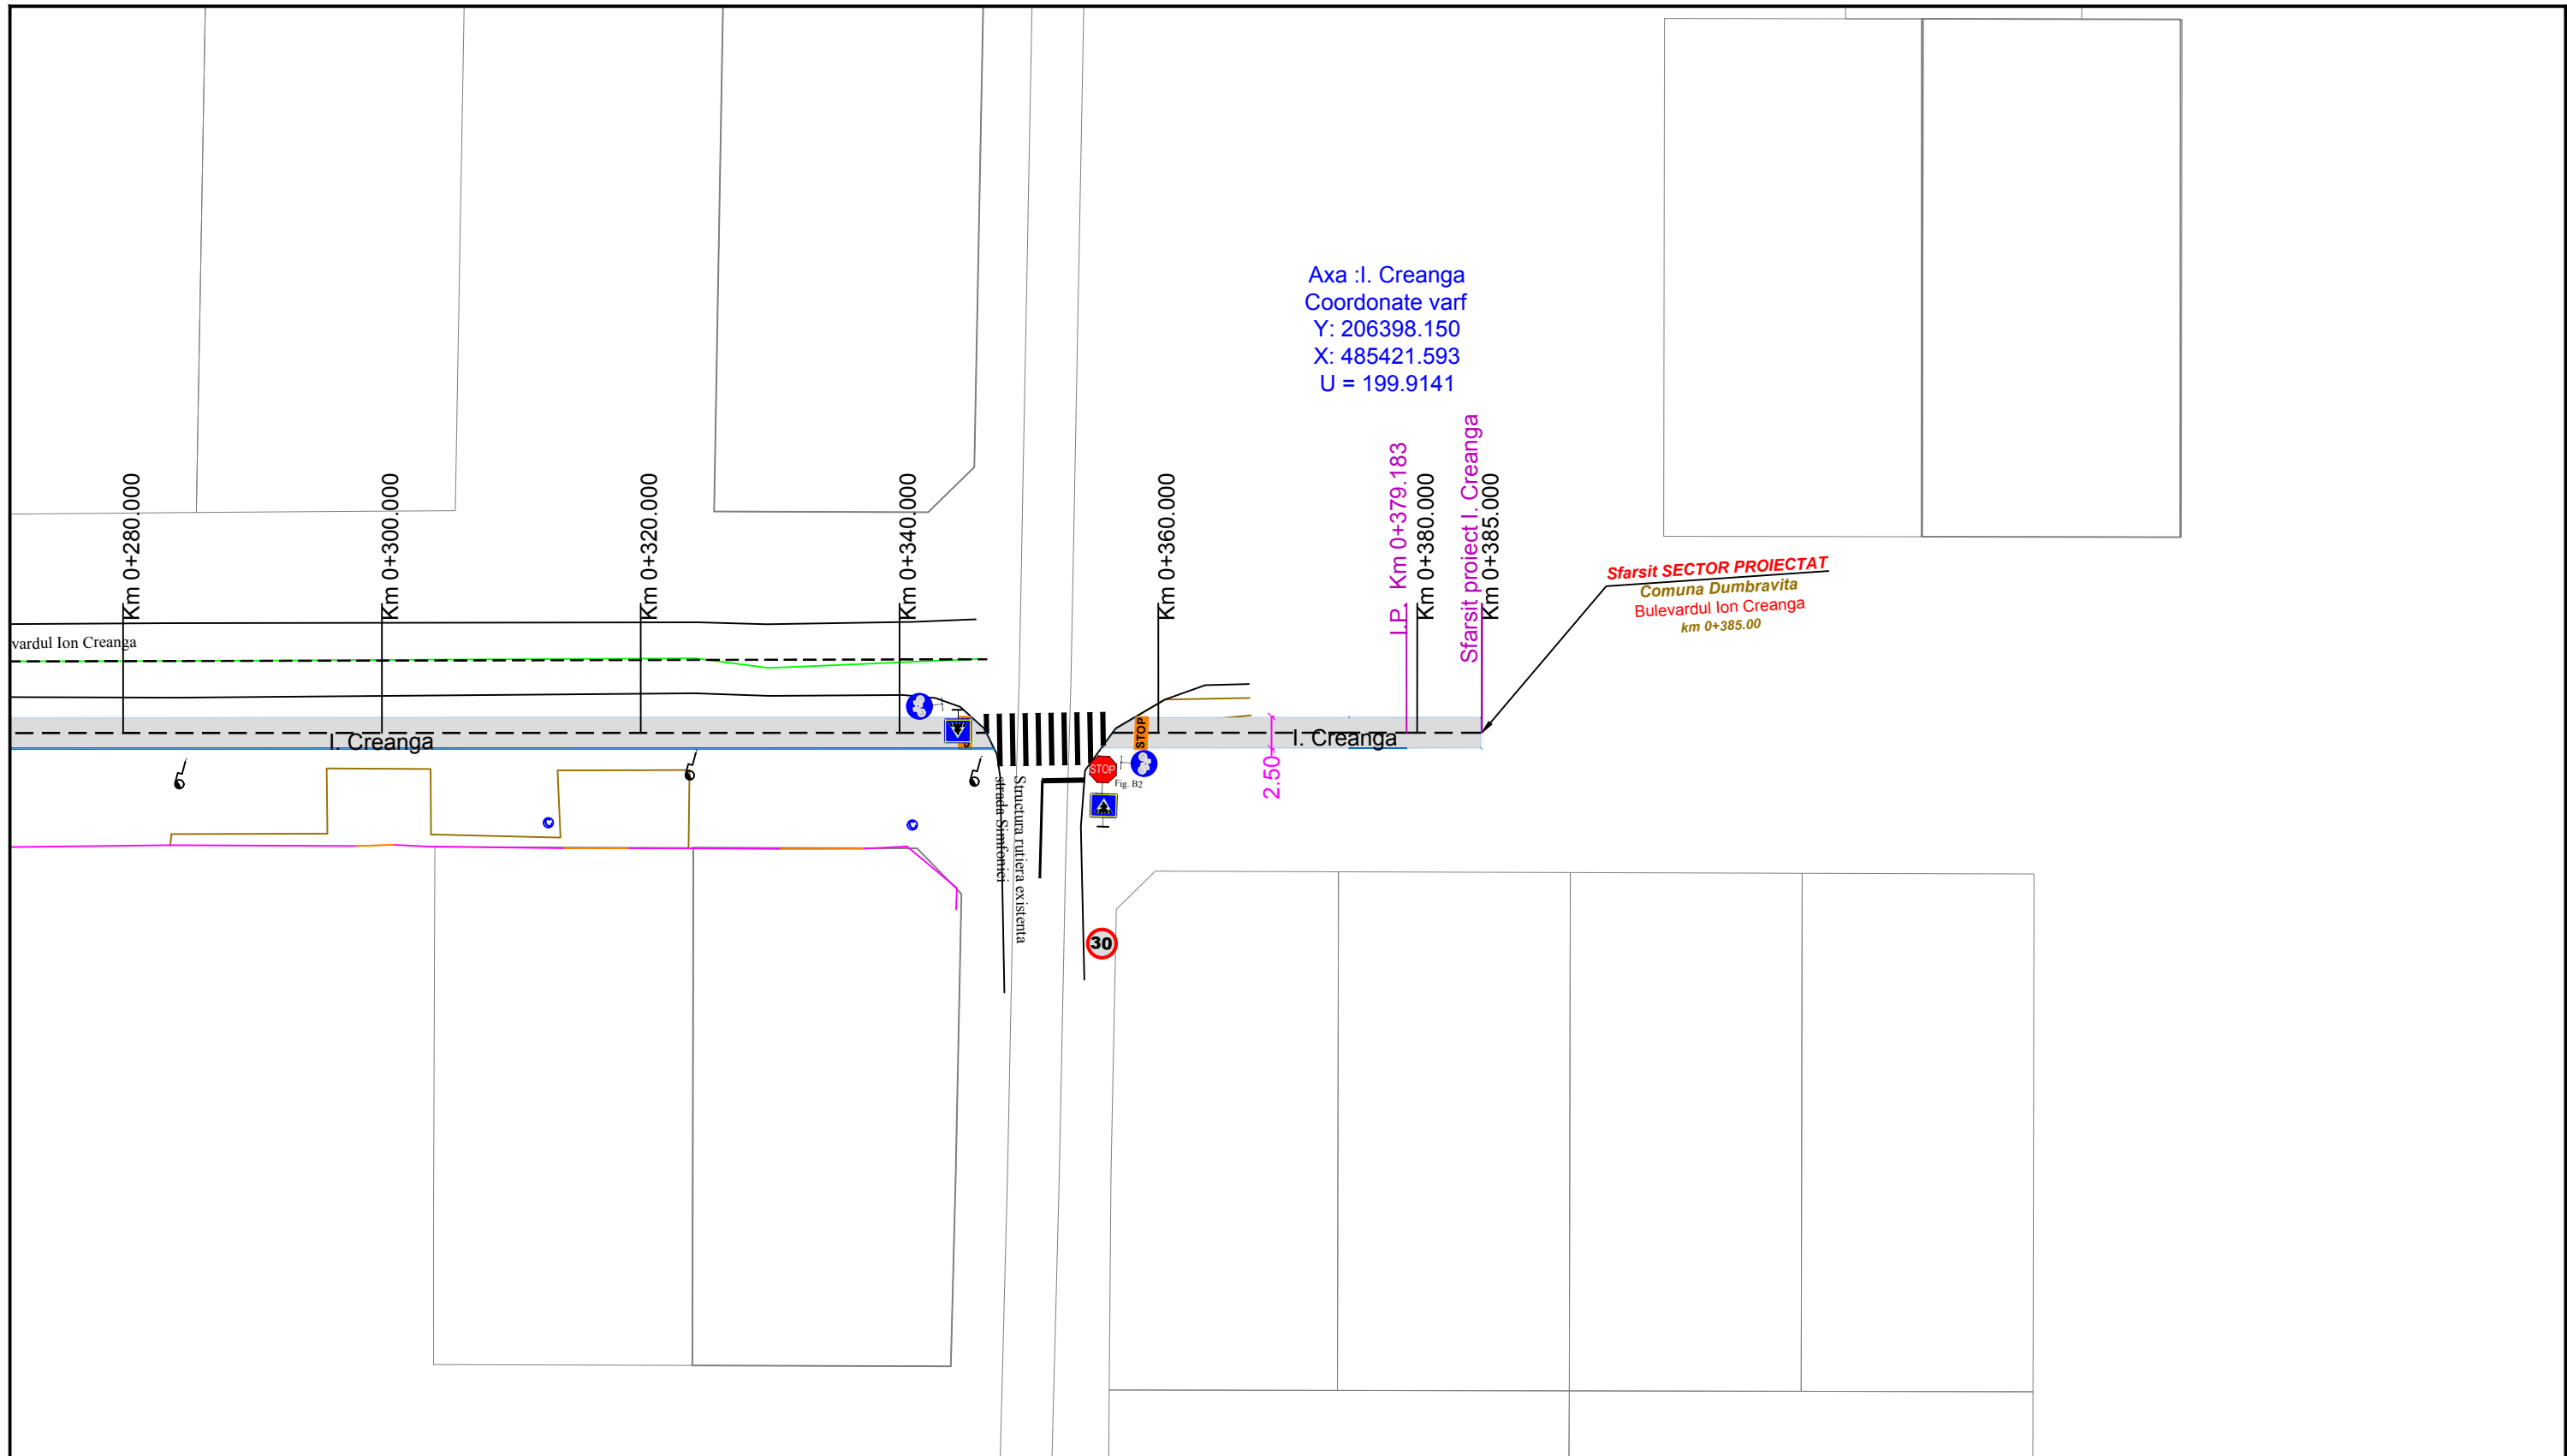

Verificator / expert	Nume	Semnătura	Cerință	Referat / Expertiza Nr. / Data
	S.C. ROAD DESIGN S.R.L. Moșnița Nouă, Str. Nucilor, Nr.12 Tel. 0732 703 381, 0733 918 482 J35/2436/2008, RO 24132190 e-mail: office@tmproiect.ro www.tmproiect.ro			Beneficiar: COMUNA DUMBRAVITA Amplasament: LOCALITATEA DUMBRAVITA
Proiectat	ing. Andrei Szabo		Scara: 1:500	Proiect nr.: 593/2023
Desenat	ing. Andrei Szabo		Format: 420x297 Data: IUNIE 2023	Faza: P.TH.
Titlu proiect: DEZVOLTAREA INFRASTRUCTURII DE TRANSPORT VERDE – PISTA DE BICICLETE ÎN COMUNA DUMBRAVIȚA				
Titlu planșă: PLAN DE SITUATIE				
Nr. planșă: 08 - I. Creanga - PS - 03				