




- Relocare canale existente
- Relocare drumuri existente

<p>Proiect co-finantat de Uniunea Europeana prin Programul Operational Infrastructura Marc (POIM) 2014-2020/ Project co-financed by the European Union by the Large Infrastructure Operational Program (POIM) 2014-2020</p>	Beneficiar / Beneficiary:	Proiectant / Designer:	Titlu proiect / Project title:	Nume:		Semnatura:	Denumire plansa:	Scara:
	<p>C.N.A.I.R. S.A.</p>	<p>SEARCH CORPORATION SRL EGIS ROMANIA SA</p>	STUDIU DE FEZABILITATE PENTRU OBIECTIVUL AUTOSTRADA TIMISOARA - MORAVITA FEASIBILITY STUDY FOR THE OBJECTIVE TIMISOARA - MORAVITA MOTORWAY	Coordonator proiect Project coordinator Daniela FODOR Proiectant Designer Carmen VLADANU Desenator Draw Dorin NITA Verficator Checker Dan IACOBESCU	Daniela FODOR Carmen VLADANU Dorin NITA Dan IACOBESCU	PLAN DE SITUATIE LAYOUT	1:5000	Disciplina / Discipline: Drum / Road




- Relocare canale existente
- Relocare drumuri existente

<p>Proiect co-finanțat de Uniunea Europeană prin Programul Operațional Infrastructură Mare (POIM) 2014-2020 / Project co-financed by the European Union by the Large Infrastructure Operational Program (POIM) 2014-2020</p>	Beneficiar / Beneficiary:	Proiectant / Designer:	Titlu proiect / Project title:	Coordonator proiect / Project coordinator	Nume:	Semnatura:	Denumire planșă:	Scara:
	<p>C.N.A.I.R. S.A.</p>	<p>SEARCH CORPORATION SRL EGIS ROMANIA SA</p>	STUDIU DE FEZABILITATE PENTRU OBIECTIVUL AUTOSTRADA TIMISOARA - MORAVITA FEASIBILITY STUDY FOR THE OBJECTIVE TIMISOARA - MORAVITA MOTORWAY	Carmen VLADANU Dorin NITA Dan IACOBESCU	Daniela FODOR Carmen VLADANU Dorin NITA Dan IACOBESCU	PLAN DE SITUATIE LAYOUT	Disciplina / Discipline: Drum / Road	1:5000
			Contract nr.: 07/2020 Data: 11.2022				Planșă nr.: 20007-SF-DRU-PS-11	

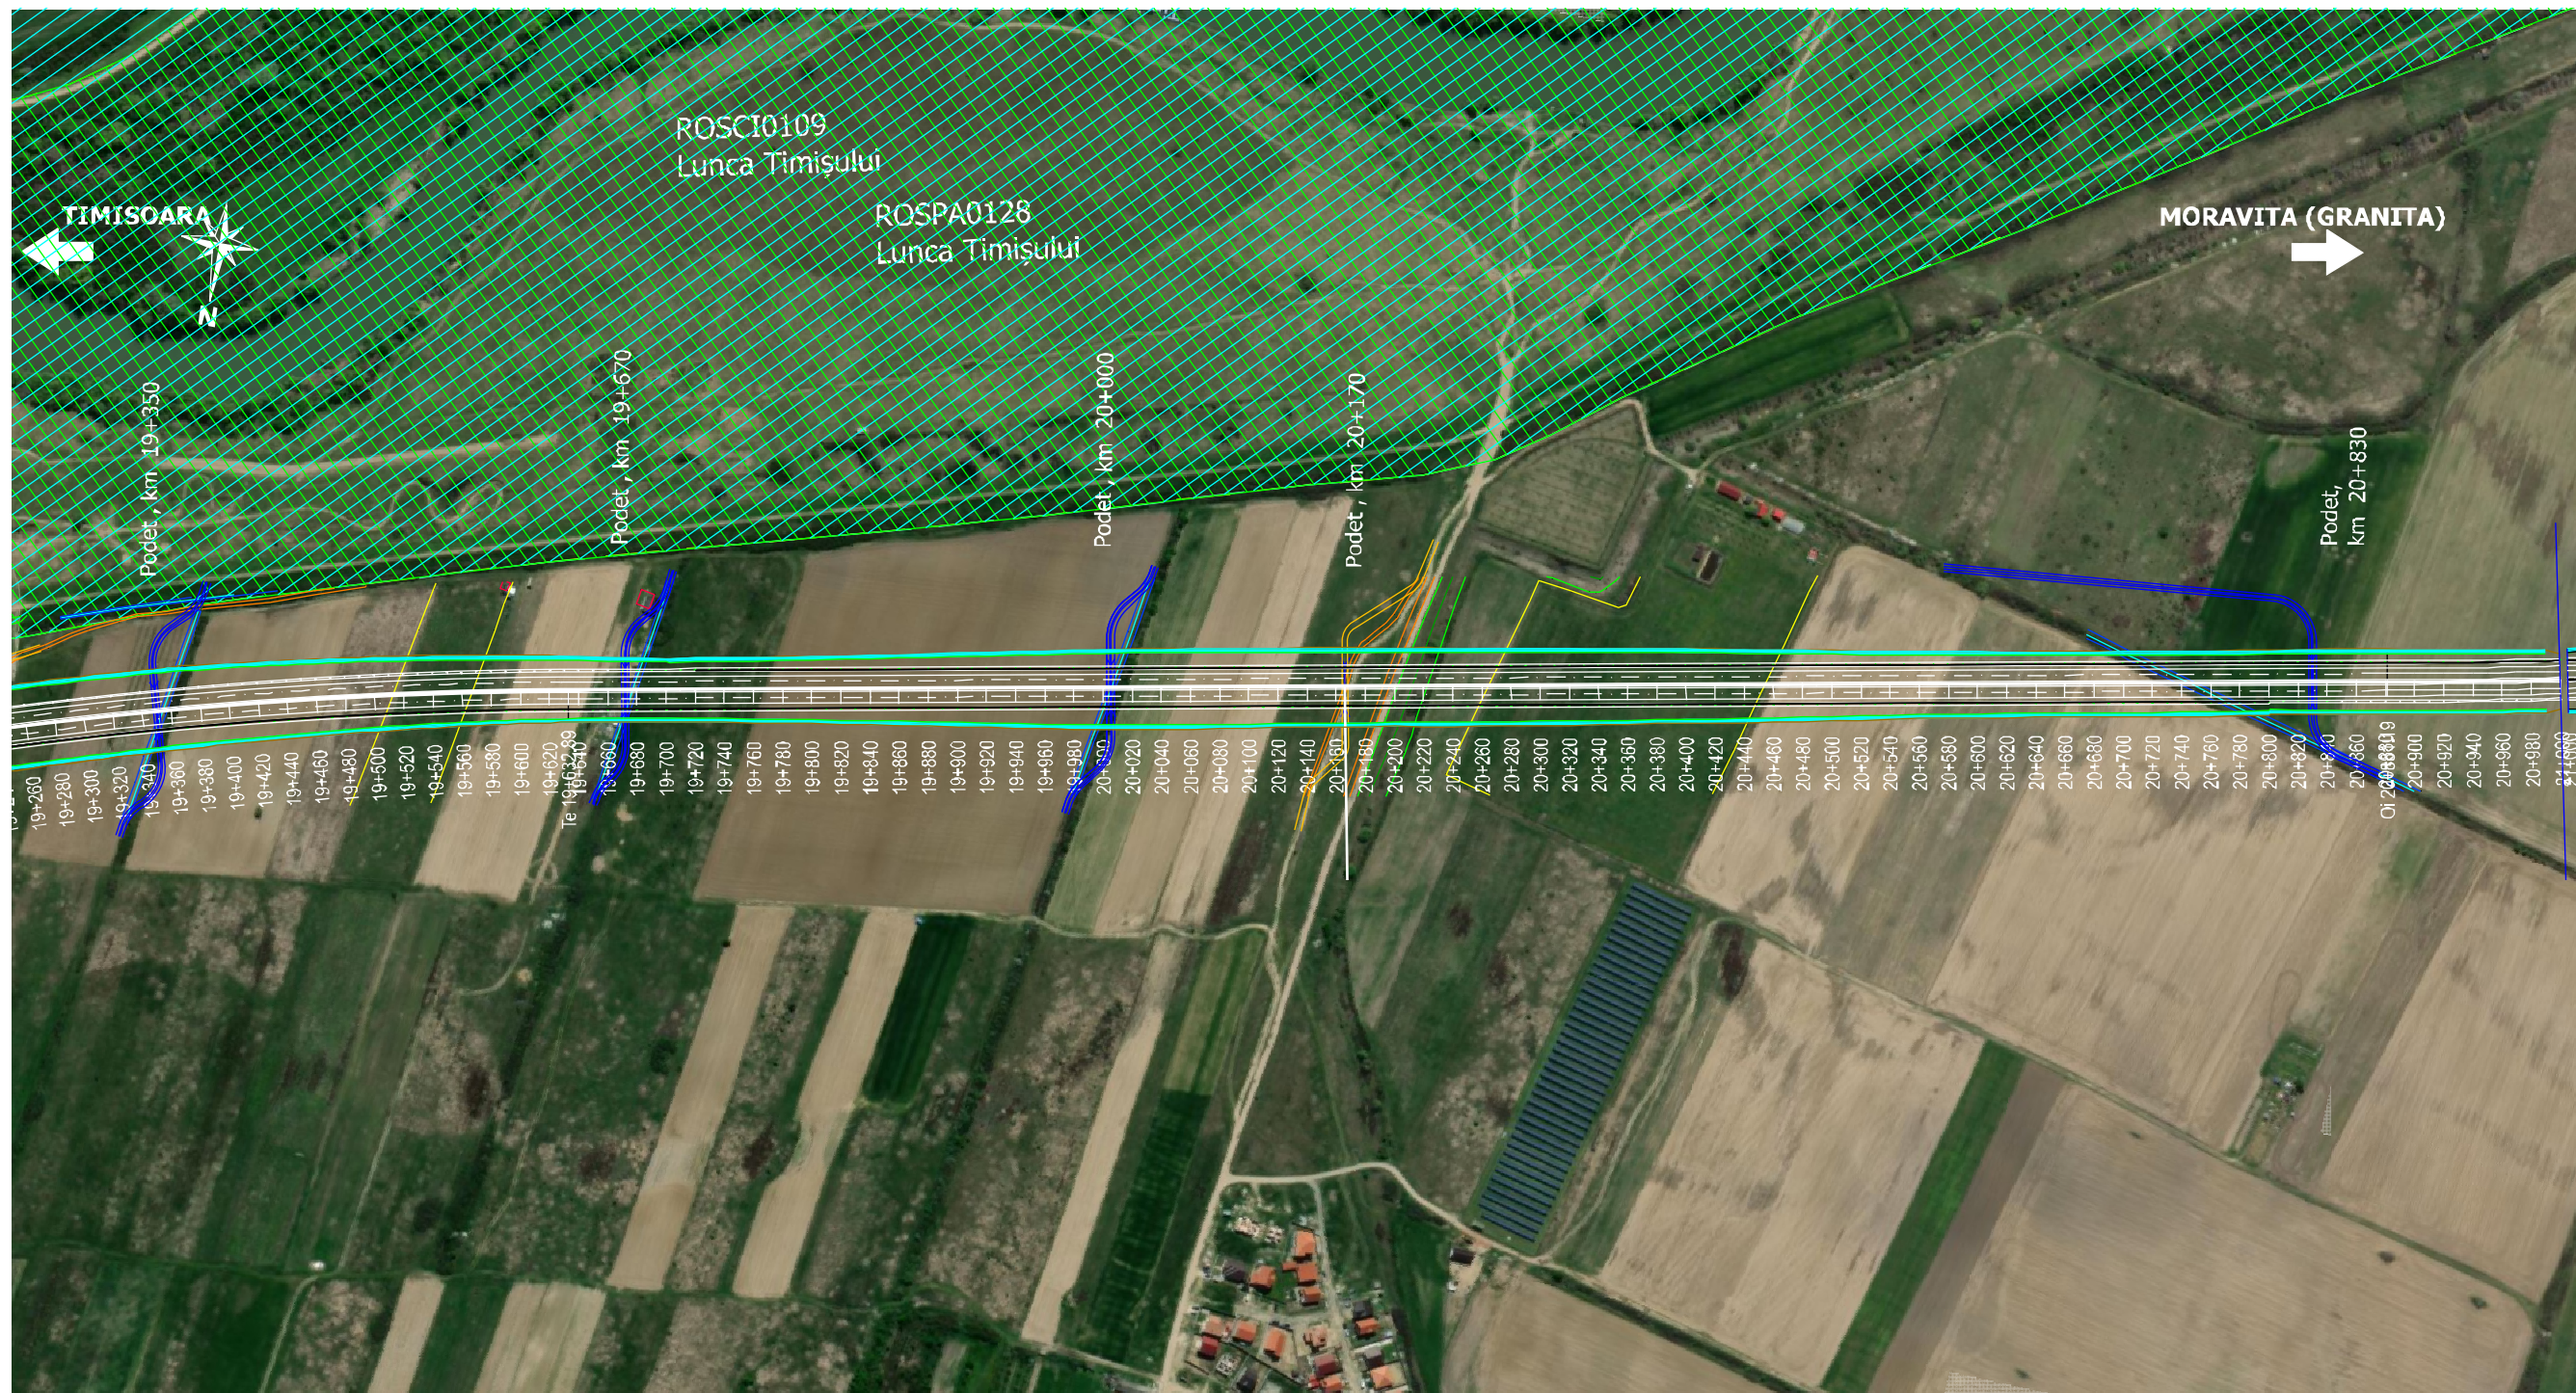

- Relocare canale existente
- Relocare drumuri existente

<p>Proiect co-finanțat de Uniunea Europeană prin Programul Operațional Infrastructură Mare (POIM) 2014-2020 / Project co-financed by the European Union by the Large Infrastructure Operational Program (POIM) 2014-2020</p>	Beneficiar / Beneficiary:	Proiectant / Designer:	Titlu proiect / Project title:	Coordonator proiect / Project coordinator	Nume:	Semnatura:	Denumire planșă:	Scara:
	<p>C.N.A.I.R. S.A.</p>	<p>SEARCH CORPORATION SRL EGIS ROMANIA SA</p>	STUDIU DE FEZABILITATE PENTRU OBIECTIVUL AUTOSTRADA TIMISOARA - MORAVITA FEASIBILITY STUDY FOR THE OBJECTIVE TIMISOARA - MORAVITA MOTORWAY	Project coordinator Designer Draw Checker	Daniela FODOR Carmen VLADANU Dorin NITA Dan IACOBESCU		PLAN DE SITUATIE LAYOUT	1:5000
Contract nr.: 07/2020 Data: 11.2022				Disciplina / Discipline: Drum / Road				
Planșă nr.: 20007-SF-DRU-PS-12								

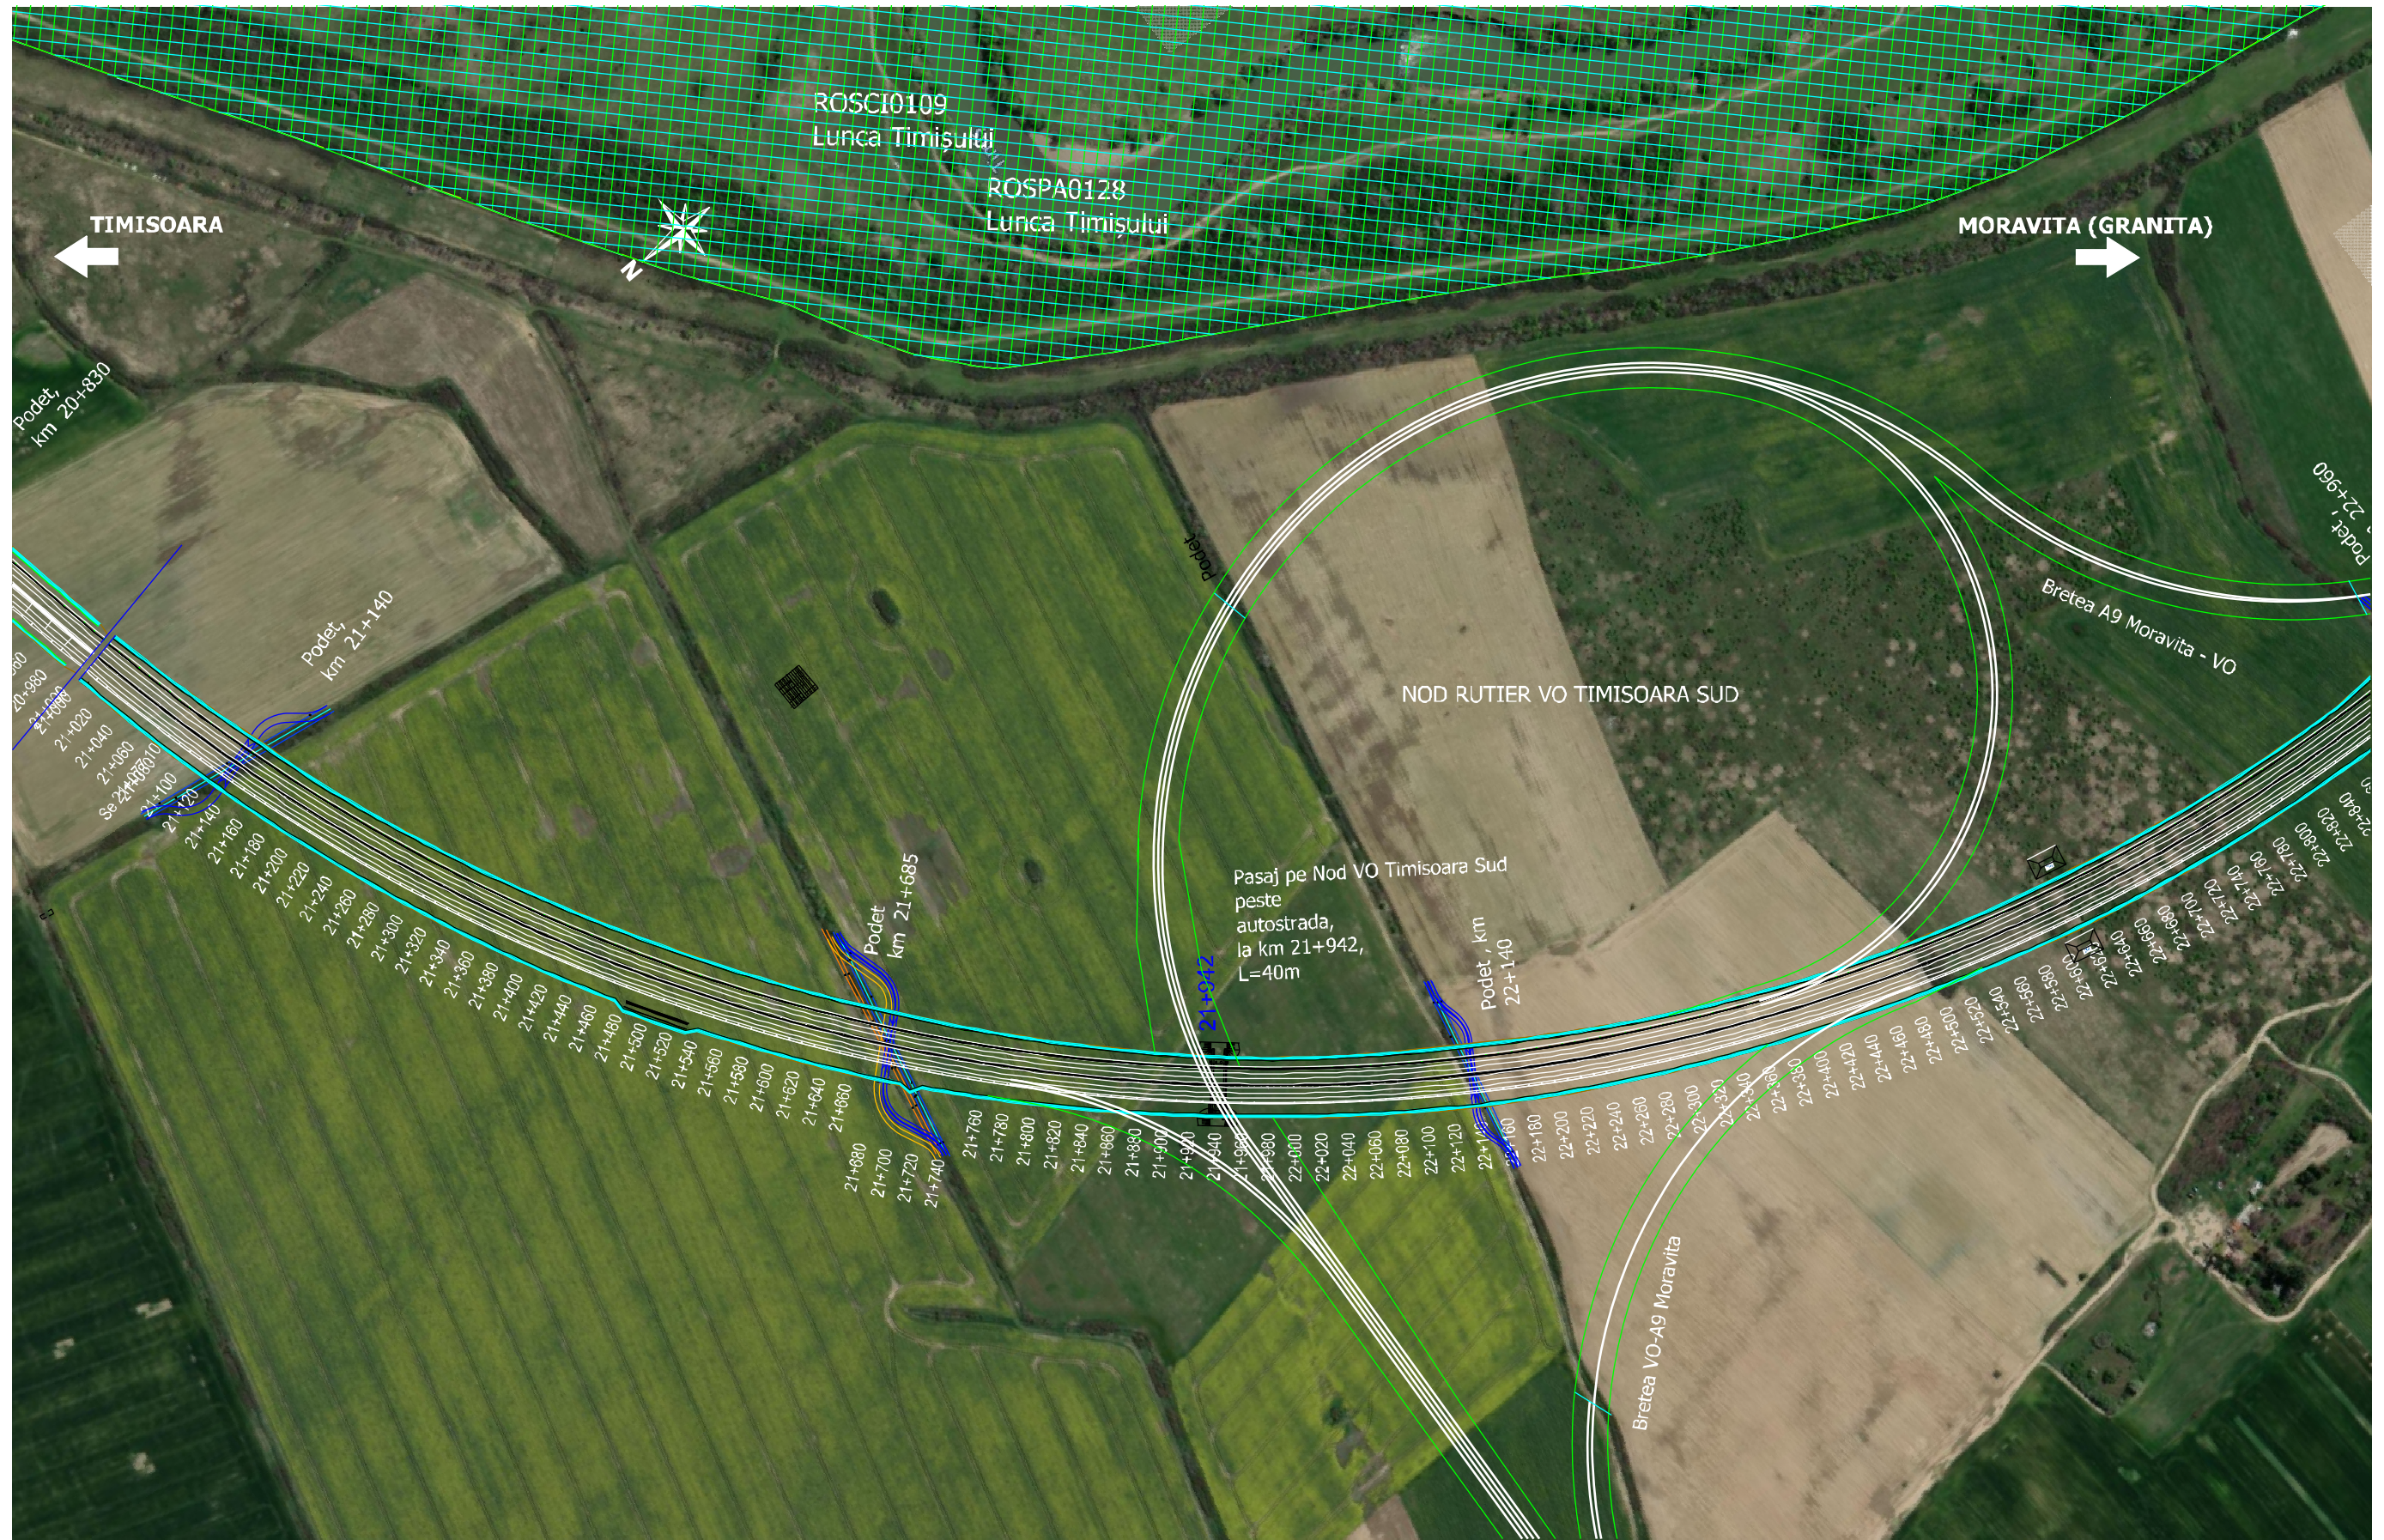


- Relocare canale existente
- Relocare drumuri existente

<p>Proiect co-finanțat de Uniunea Europeană prin Programul Operațional Infrastructură Mare (POIM) 2014-2020 / Project co-financed by the European Union by the Large Infrastructure Operational Program (POIM) 2014-2020</p>	<p>C.N.A.I.R. S.A.</p>	<p>SEARCH CORPORATION SRL EGIS ROMANIA SA</p>	<p>Titlu proiect / Project title: STUDIU DE FEZABILITATE PENTRU OBIECTIVUL AUTOSTRADA TIMISOARA - MORAVITA FEASIBILITY STUDY FOR THE OBJECTIVE TIMISOARA - MORAVITA MOTORWAY</p>	<p>Coordonator proiect Project coordinator Daniela FODOR</p> <p>Proiectant Designer Carmen VLADANU</p> <p>Desenator Draw Dorin NITA</p> <p>Verficator Checker Dan IACOBESCU</p>	<p>Nume: Daniela FODOR</p> <p>Semnatura: <i>[Signature]</i></p>	<p>Denumire plansa: PLAN DE SITUATIE LAYOUT</p>	<p>Scara: 1:5000</p>




- Relocare canale existente
- Relocare drumuri existente

<p>Proiect co-finanțat de Uniunea Europeană prin Programul Operațional Infrastructură Mare (POIM) 2014-2020 / Project co-financed by the European Union by the Large Infrastructure Operational Program (POIM) 2014-2020</p>	<p>C.N.A.I.R. S.A.</p>	<p>SEARCH CORPORATION SRL EGIS ROMANIA SA</p>	<p>Titlu proiect / Project title: STUDIU DE FEZABILITATE PENTRU OBIECTIVUL AUTOSTRADA TIMISOARA - MORAVITA FEASIBILITY STUDY FOR THE OBJECTIVE TIMISOARA - MORAVITA MOTORWAY</p>	<p>Coordonator proiect Project coordinator Daniela FODOR</p> <p>Proiectant Designer Carmen VLADANU</p> <p>Desenator Draw Dorin NITA</p> <p>Verficator Checker Dan IACOBESCU</p>	<p>Nume: Daniela FODOR</p> <p>Semnatura: <i>[Signature]</i></p> <p>Semnatura: <i>[Signature]</i></p> <p>Semnatura: <i>[Signature]</i></p> <p>Semnatura: <i>[Signature]</i></p>	<p>Denumire plansa: PLAN DE SITUATIE LAYOUT</p> <p>Disciplina / Discipline: Drum / Road</p>	<p>Scara: 1:5000</p>

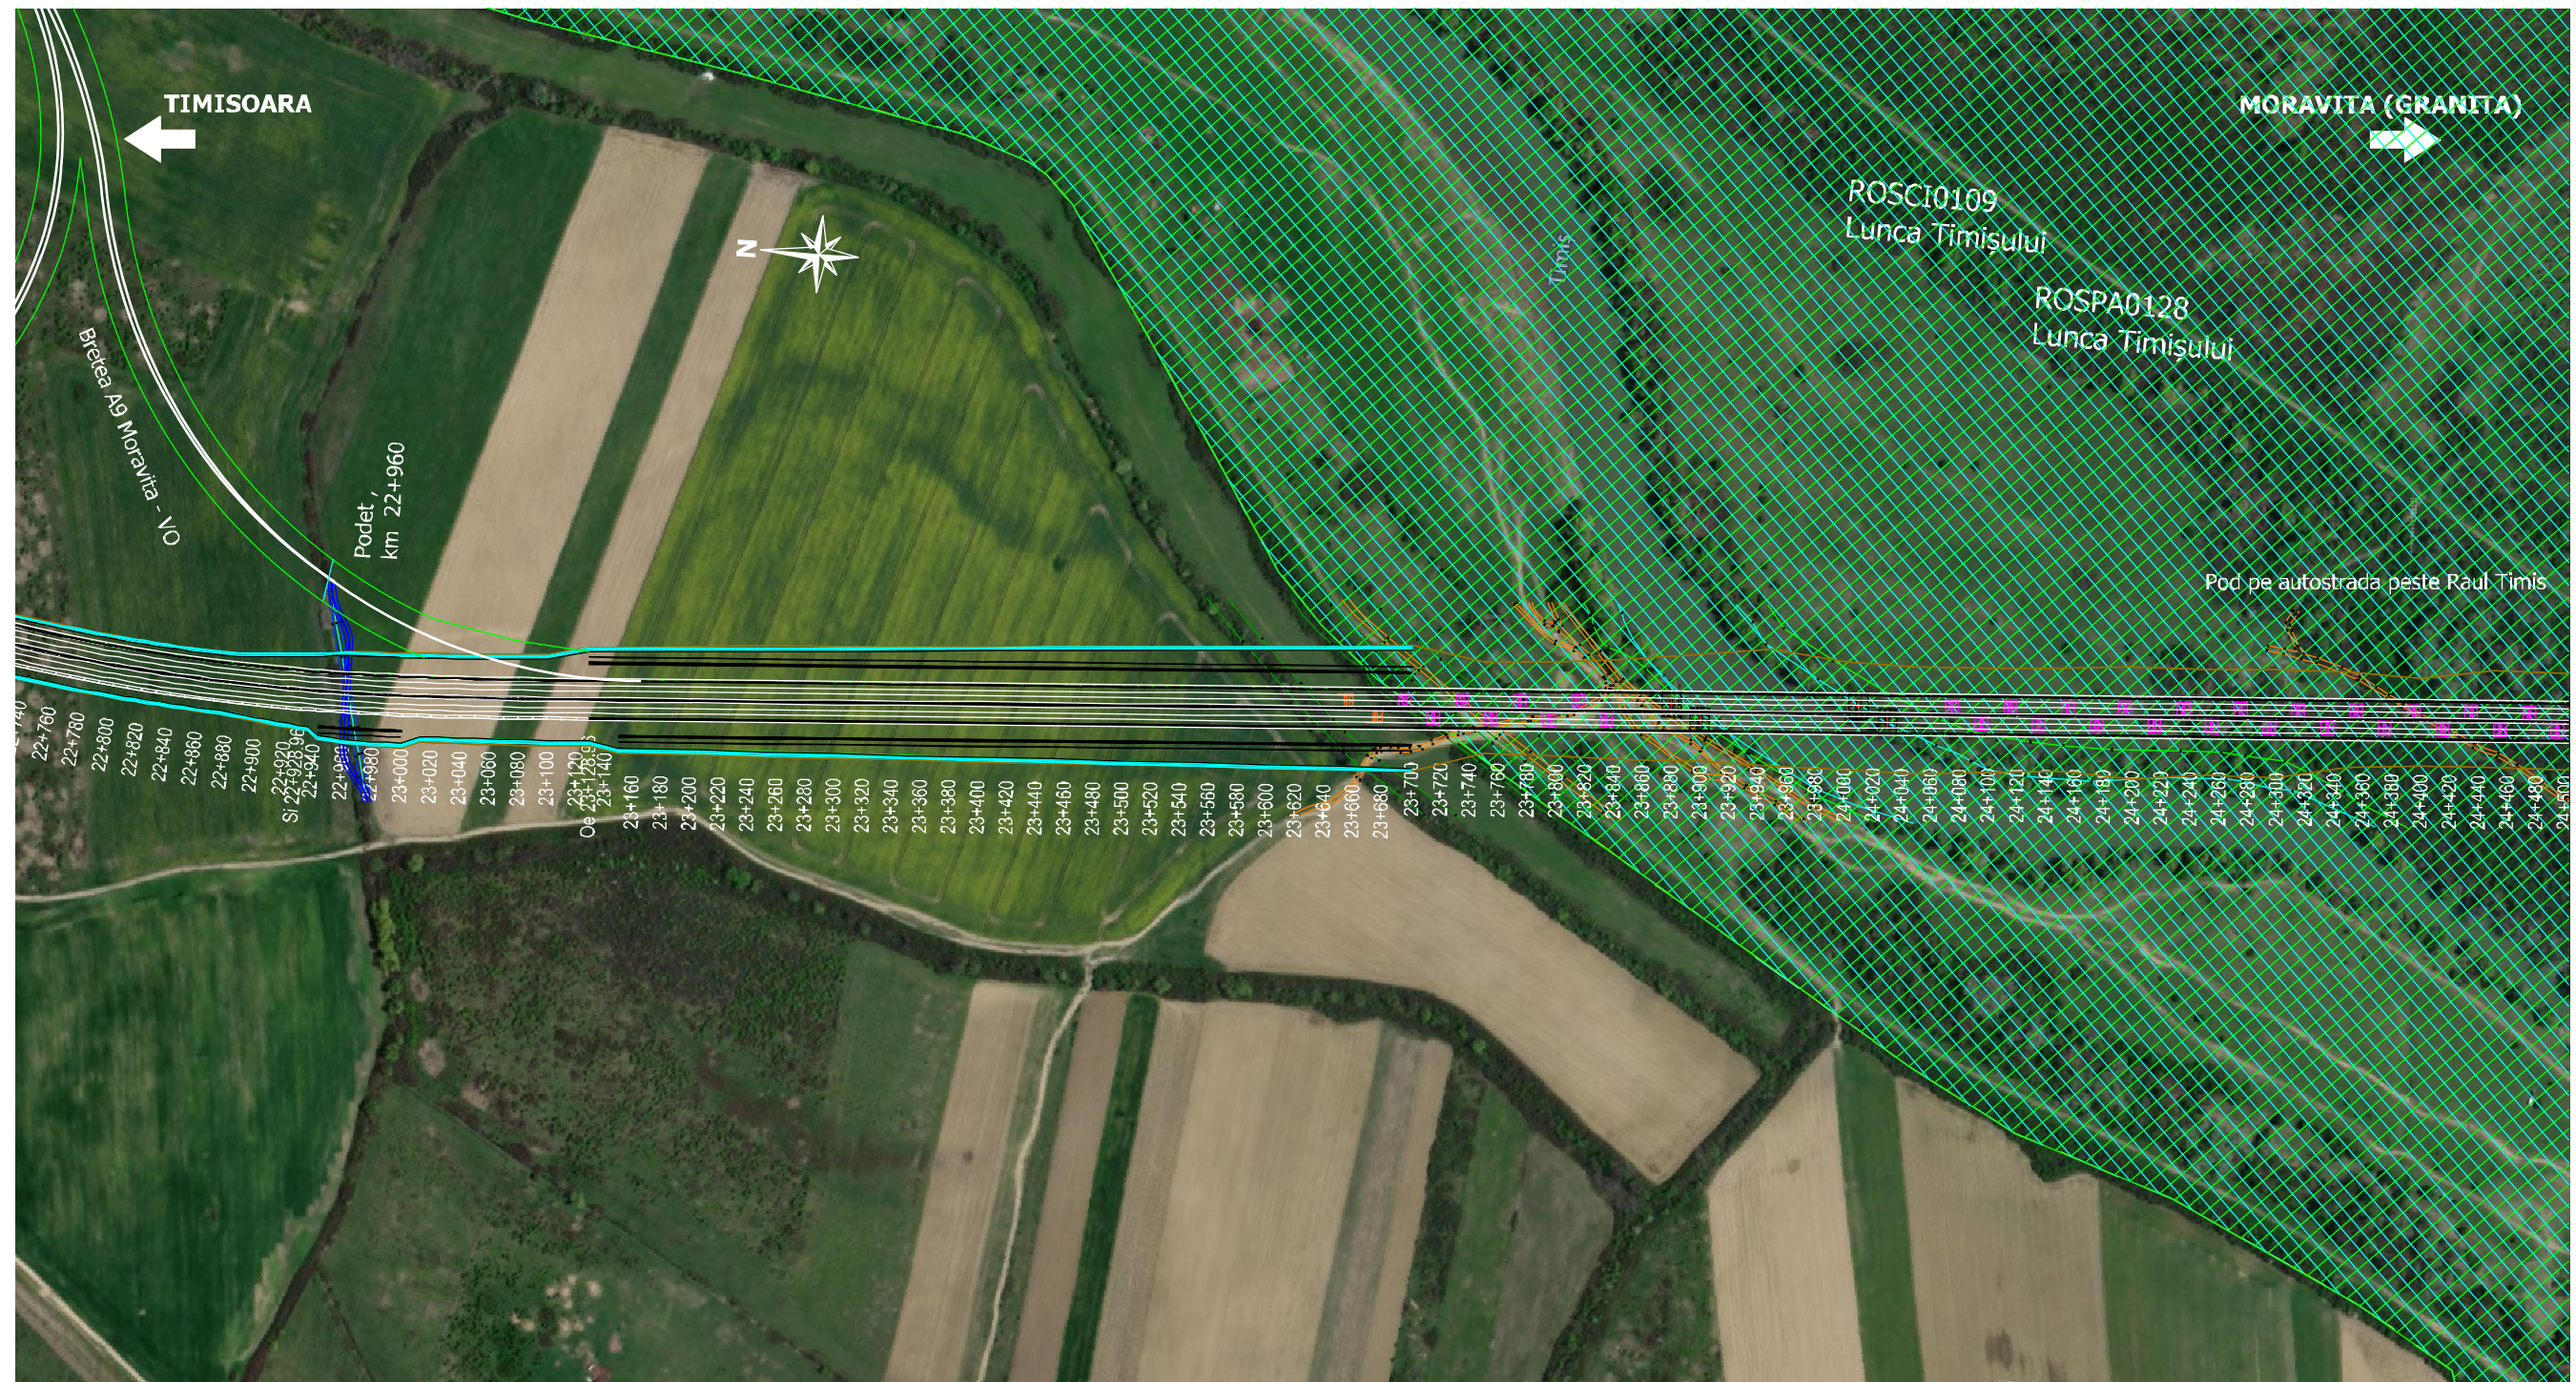

- Relocare canale existente
- Relocare drumuri existente

<p>Proiect co-finanțat de Uniunea Europeană prin Programul Operațional Infrastructură Mare (POIM) 2014-2020 / Project co-financed by the European Union by the Large Infrastructure Operational Program (POIM) 2014-2020</p>	<p>C.N.A.I.R. S.A.</p>	<p>SEARCH CORPORATION SRL EGIS ROMANIA SA</p>	<p>Titlu proiect / Project title: STUDIU DE FEZABILITATE PENTRU OBIECTIVUL AUTOSTRADA TIMISOARA - MORAVITA FEASIBILITY STUDY FOR THE OBJECTIVE TIMISOARA - MORAVITA MOTORWAY</p>	<p>Coordonator proiect Project coordinator</p>	<p>Nume: Daniela FODOR</p>	<p>Semnatura: <i>[Signature]</i></p>	<p>Denumire plansa: PLAN DE SITUATIE LAYOUT</p>	<p>Scara: 1:5000</p>
				<p>Proiectant Designer</p>	<p>Carmen VLADANU</p>			
<p>Contract nr.: 07/2020 Data: 11.2022</p>			<p>Plansa nr.: 20007-SF-DRU-PS-14</p>					

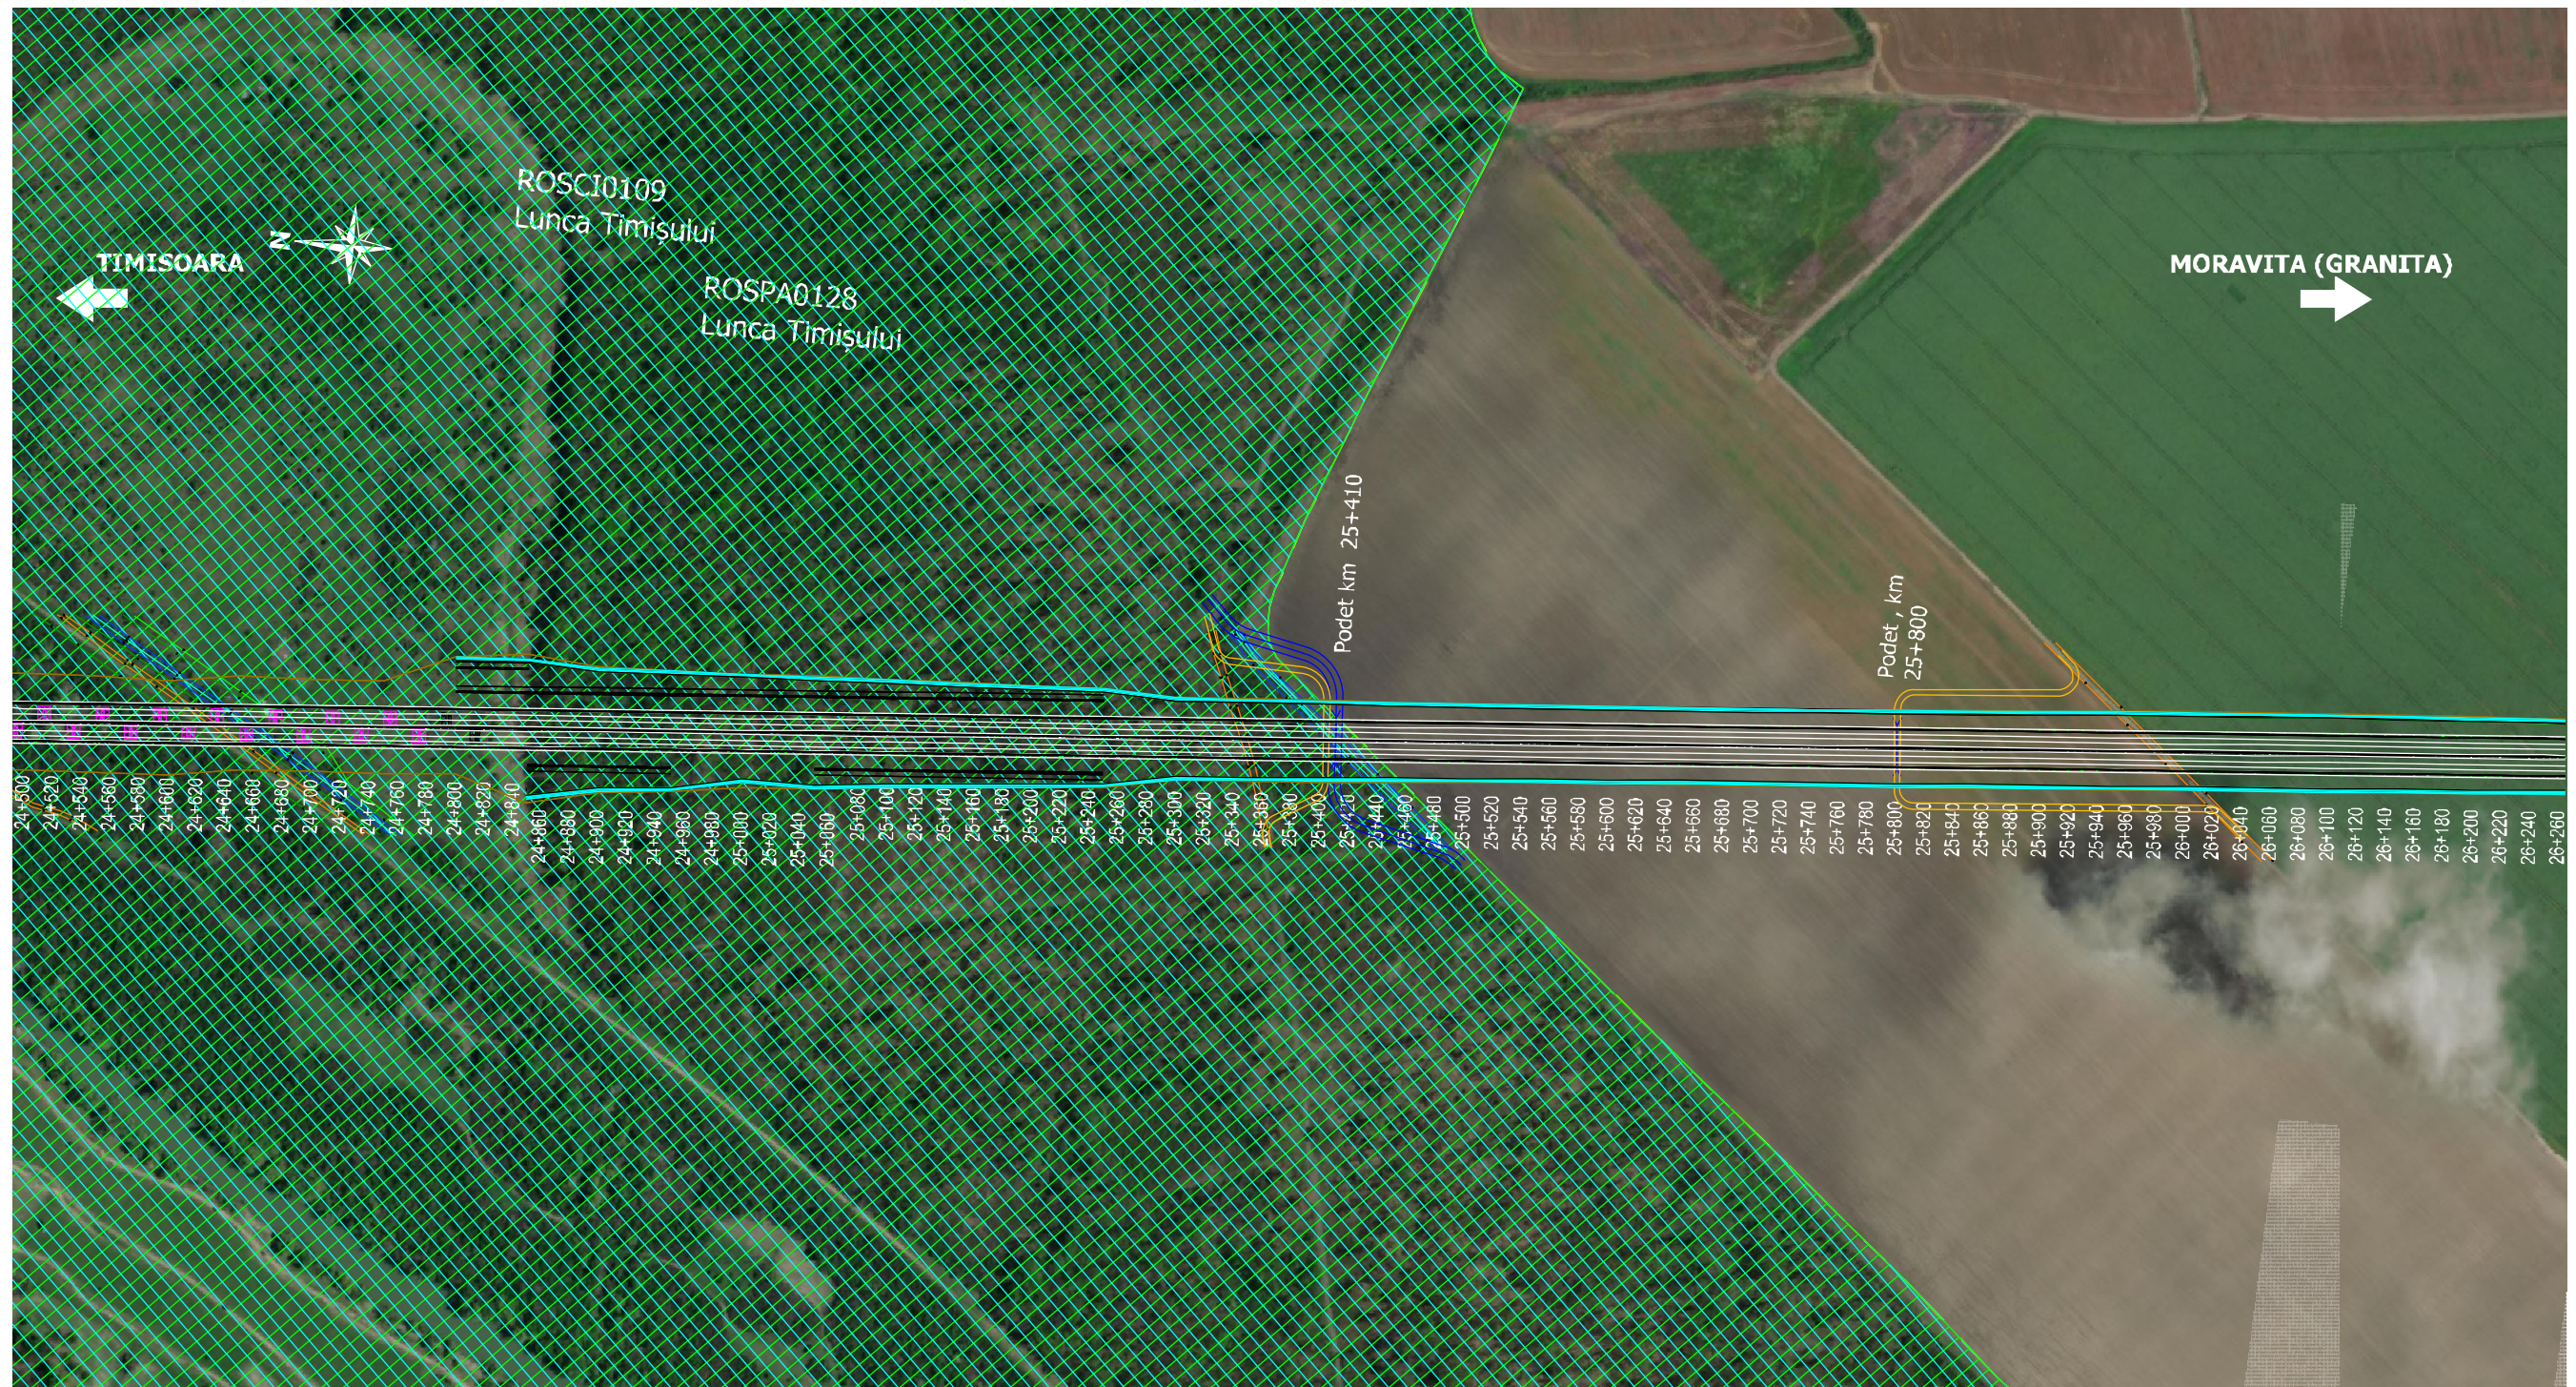

- Relocare canale existente
- Relocare drumuri existente

<p>Proiect co-finantat de Uniunea Europeana prin Programul Operational Infrastructura Marc (POIM) 2014-2020/ Project co-financed by the European Union by the Large Infrastructure Operational Program (POIM) 2014-2020</p>	<p>C.N.A.I.R. S.A.</p>	<p>SEARCH CORPORATION SRL EGIS ROMANIA SA</p>	<p>Titlu proiect / Project title:</p> <p>STUDIU DE FEZABILITATE PENTRU OBIECTIVUL AUTOSTRADA TIMISOARA - MORAVITA FEASIBILITY STUDY FOR THE OBJECTIVE TIMISOARA - MORAVITA MOTORWAY</p>	<p>Coordonator proiect Project coordinator</p>	<p>Nume:</p> <p>Daniela FODOR</p>	<p>Semnatura:</p>	<p>Denumire plansa:</p> <p>PLAN DE SITUATIE LAYOUT</p>	<p>Scara:</p> <p>1:5000</p>
				<p>Proiectant Designer</p>	<p>Carmen VLADANU</p>			
				<p>Desenator Draw</p>	<p>Dorin NITA</p>			
				<p>Verficator Checker</p>	<p>Dan IACOBESCU</p>		<p>Disciplina / Discipline: Drum / Road</p>	
<p>Contract nr.: 07/2020 Data: 11.2022</p>				<p>Plansa nr.: 20007-SF-DRU-PS-15</p>				



- Relocare canale existente
- Relocare drumuri existente

<p>Proiect co-finantat de Uniunea Europeana prin Programul Operational Infrastructura Marc (POIM) 2014-2020/ Project co-financed by the European Union by the Large Infrastructure Operational Program (POIM) 2014-2020</p>	<p>C.N.A.I.R. S.A.</p>	<p>SEARCH CORPORATION SRL EGIS ROMANIA SA</p>	<p>Titlu proiect / Project title: STUDIU DE FEZABILITATE PENTRU OBIECTIVUL AUTOSTRADA TIMISOARA - MORAVITA FEASIBILITY STUDY FOR THE OBJECTIVE TIMISOARA - MORAVITA MOTORWAY</p>	<p>Coordonator proiect / Project coordinator Daniela FODOR</p>	<p>Nume: Daniela FODOR</p>	<p>Semnatura: <i>[Signature]</i></p>	<p>Denumire plansa: PLAN DE SITUATIE LAYOUT</p>	<p>Scara: 1:5000</p>
				<p>Proiectant Designer Carmen VLADANU</p>	<p>Desenator Draw Dorin NITA</p>	<p>Verficator Checker Dan IACOBESCU</p>		
<p>Contract nr.: 07/2020 Data: 11.2022</p>			<p>Planșa nr.: 20007-SF-DRU-PS-16</p>					



- Relocare canale existente
- Relocare drumuri existente

<p>Proiect co-finantat de Uniunea Europeana prin Programul Operational Infrastructura Marc (POIM) 2014-2020/ Project co-financed by the European Union by the Large Infrastructure Operational Program (POIM) 2014-2020</p>	<p>C.N.A.I.R. S.A.</p>	<p>SEARCH CORPORATION SRL EGIS ROMANIA SA</p>	<p>Titlu proiect / Project title: STUDIU DE FEZABILITATE PENTRU OBIECTIVUL AUTOSTRADA TIMISOARA - MORAVITA FEASIBILITY STUDY FOR THE OBJECTIVE TIMISOARA - MORAVITA MOTORWAY</p>	<p>Coordonator proiect / Project coordinator Daniela FODOR</p>	<p>Nume: Daniela FODOR</p>	<p>Semnatura: <i>[Signature]</i></p>	<p>Denumire plansa: PLAN DE SITUATIE LAYOUT</p>	<p>Scara: 1:5000</p>
				<p>Proiectant / Designer Carmen VLADANU</p>	<p>Desenator / Draw Dorin NITA</p>			
<p>Contract nr.: 07/2020 Data: 11.2022</p>			<p>Plansa nr.: 20007-SF-DRU-PS-17</p>					



- Relocare canale existente
- Relocare drumuri existente

<p>Proiect co-finanțat de Uniunea Europeană prin Programul Operațional Infrastructură Mare (POIM) 2014-2020 / Project co-financed by the European Union by the Large Infrastructure Operational Program (POIM) 2014-2020</p>	Beneficiar / Beneficiary:	Proiectant / Designer:	Titlu proiect / Project title:	Coordonator proiect / Project coordinator	Nume:	Semnatura:	Denumire planșă:	Scara:	
	<p>C.N.A.I.R. S.A.</p>	<p>SEARCH CORPORATION SRL EGIS ROMANIA SA</p>	STUDIU DE FEZABILITATE PENTRU OBIECTIVUL AUTOSTRADA TIMISOARA - MORAVITA FEASIBILITY STUDY FOR THE OBJECTIVE TIMISOARA - MORAVITA MOTORWAY	Carmen VLADANU Dorin NITA Dan IACOBESCU	Daniela FODOR Carmen VLADANU Dorin NITA Dan IACOBESCU	PLAN DE SITUATIE LAYOUT	1:5000	Disciplina / Discipline: Drum / Road	Contract nr.: 07/2020 Data: 11.2022