



- Relocare canale existente
- Relocare drumuri existente

<p>Proiect co-finantat de Uniunea Europeana prin Programul Operational Infrastructura Marc (POIM) 2014-2020/ Project co-financed by the European Union by the Large Infrastructure Operational Program (POIM) 2014-2020</p>	Beneficiar / Beneficiary:	Proiectant / Designer:	Titlu proiect / Project title:		Coordonator proiect / Project coordinator	Nume:	Semnatura:	Denumire plansa:	Scara:
	C.N.A.I.R. S.A.	SEARCH CORPORATION SRL EGIS ROMANIA SA	STUDIU DE FEZABILITATE PENTRU OBIECTIVUL AUTOSTRADA TIMISOARA - MORAVITA FEASIBILITY STUDY FOR THE OBJECTIVE TIMISOARA - MORAVITA MOTORWAY		Desenator / Draw	Dorin NITA		PLAN DE SITUATIE LAYOUT	1:5000
			Contract nr.: 07/2020	Data: 11.2022	Verficator / Checker	Dan IACOBESCU			
								Plansa nr.: 20007-SF-DRU-PS-19	



- Relocare canale existente
- Relocare drumuri existente

<p>Proiect co-finantat de Uniunea Europeana prin Programul Operational Infrastructura Marc (POIM) 2014-2020 / Project co-financed by the European Union by the Large Infrastructure Operational Program (POIM) 2014-2020</p>	<p>C.N.A.I.R. S.A.</p>	<p>SEARCH CORPORATION SRL EGIS ROMANIA SA</p>	<p>Titlu proiect / Project title: STUDIU DE FEZABILITATE PENTRU OBIECTIVUL AUTOSTRADA TIMISOARA - MORAVITA FEASIBILITY STUDY FOR THE OBJECTIVE TIMISOARA - MORAVITA MOTORWAY</p>	<p>Coordonator proiect Project coordinator</p>	<p>Nume: Daniela FODOR</p>	<p>Semnatura: <i>[Signature]</i></p>	<p>Denumire plansa: PLAN DE SITUATIE LAYOUT</p>	<p>Scara: 1:10000</p>
				<p>Proiectant Designer</p>	<p>Carmen VLADANU</p>			
<p>Contract nr.: 07/2020 Data: 11.2022</p>			<p>Disciplina / Discipline: Drum / Road</p>		<p>Plansa nr.: 20007-SF- DRU-PS-19_1</p>			



- Relocare canale existente
- Relocare drumuri existente

<p>Proiect co-finantat de Uniunea Europeana prin Programul Operational Infrastructura Marc (POIM) 2014-2020/ Project co-financed by the European Union by the Large Infrastructure Operational Program (POIM) 2014-2020</p>	<p>C.N.A.I.R. S.A.</p>	<p>SEARCH CORPORATION SRL EGIS ROMANIA SA</p>	<p>Titlu proiect / Project title: STUDIU DE FEZABILITATE PENTRU OBIECTIVUL AUTOSTRADA TIMISOARA - MORAVITA FEASIBILITY STUDY FOR THE OBJECTIVE TIMISOARA - MORAVITA MOTORWAY</p>	<p>Coordonator proiect / Project coordinator Daniela FODOR</p>	<p>Nume: Daniela FODOR</p>	<p>Semnatura: <i>[Signature]</i></p>	<p>Denumire plansa: PLAN DE SITUATIE LAYOUT</p>	<p>Scara: 1:10000</p>
				<p>Proiectant Designer Carmen VLADANU</p>	<p>Desenator Draw Dorin NITA</p>			
<p>Contract nr.: 07/2020 Data: 11.2022</p>				<p>Plansa nr.: 20007-SF- DRU-PS-19_2</p>				



- Relocare canale existente
- Relocare drumuri existente

<p>Proiect co-finantat de Uniunea Europeana prin Programul Operational Infrastructura Marc (POIM) 2014-2020 / Project co-financed by the European Union by the Large Infrastructure Operational Program (POIM) 2014-2020</p>	<p>C.N.A.I.R. S.A.</p>	<p>SEARCH CORPORATION SRL EGIS ROMANIA SA</p>	<p>Titlu proiect / Project title:</p> <p>STUDIU DE FEZABILITATE PENTRU OBIECTIVUL AUTOSTRADA TIMISOARA - MORAVITA FEASIBILITY STUDY FOR THE OBJECTIVE TIMISOARA - MORAVITA MOTORWAY</p>	<p>Coordonator proiect Project coordinator</p> <p>Daniela FODOR</p>	<p>Nume:</p> <p>Daniela FODOR</p>	<p>Semnatura:</p>	<p>Denumire plansa:</p> <p>PLAN DE SITUATIE LAYOUT</p>	<p>Scara:</p> <p>1:5000</p>
				<p>Proiectant Designer</p> <p>Carmen VLADANU</p>				
<p>Contract nr.: 07/2020 Data: 11.2022</p>			<p>Plansa nr.: 20007-SF-DRU-PS-20</p>					



- Relocare canale existente
- Relocare drumuri existente

<p>Proiect co-finantat de Uniunea Europeana prin Programul Operational Infrastructura Mare (POIM) 2014-2020 / Project co-financed by the European Union by the Large Infrastructure Operational Program (POIM) 2014-2020</p>	<p>C.N.A.I.R. S.A.</p>	<p>SEARCH CORPORATION SRL EGIS ROMANIA SA</p>	<p>Titlu proiect / Project title:</p> <p>STUDIU DE FEZABILITATE PENTRU OBIECTIVUL AUTOSTRADA TIMISOARA - MORAVITA FEASIBILITY STUDY FOR THE OBJECTIVE TIMISOARA - MORAVITA MOTORWAY</p>	<p>Coordonator proiect Project coordinator</p>	<p>Nume:</p> <p>Daniela FODOR</p>	<p>Semnatura:</p>	<p>Denumire plansa:</p> <p>PLAN DE SITUATIE LAYOUT</p>	<p>Scara:</p> <p>1:5000</p>
				<p>Proiectant Designer</p>	<p>Carmen VLADANU</p>			
<p>Contract nr.: 07/2020 Data: 11.2022</p>			<p>Planșa nr.: 20007-SF-DRU-PS-21</p>					




- Relocare canale existente
- Relocare drumuri existente

<p>Proiect co-finantat de Uniunea Europeana prin Programul Operational Infrastructura Mare (POIM) 2014-2020/ Project co-financed by the European Union by the Large Infrastructure Operational Program (POIM) 2014-2020</p>	<p>C.N.A.I.R. S.A.</p>	<p>SEARCH CORPORATION SRL EGIS ROMANIA SA</p>	<p>Titlu proiect / Project title: STUDIU DE FEZABILITATE PENTRU OBIECTIVUL AUTOSTRADA TIMISOARA - MORAVITA FEASIBILITY STUDY FOR THE OBJECTIVE TIMISOARA - MORAVITA MOTORWAY</p>	<p>Coordonator proiect / Project coordinator</p>	<p>Nume:</p> <p>Daniela FODOR</p>	<p>Semnatura:</p>	<p>Denumire plansa:</p> <p>PLAN DE SITUATIE LAYOUT</p>	<p>Scara:</p> <p>1:5000</p>
				<p>Proiectant / Designer</p>	<p>Carmen VLADANU</p>			
<p>Contract nr.: 07/2020 Data: 11.2022</p>			<p>Plansa nr.: 20007-SF-DRU-PS-22</p>					



- Relocare canale existente
- Relocare drumuri existente

<p>Proiect co-finantat de Uniunea Europeana prin Programul Operational Infrastructura Marc (POIM) 2014-2020/ Project co-financed by the European Union by the Large Infrastructure Operational Program (POIM) 2014-2020</p>	Beneficiar / Beneficiary:	Proiectant / Designer:	Titlu proiect / Project title:	Coordonator proiect Project coordinator	Nume:	Semnatura:	Denumire plansa:	Scara:	
	<p>C.N.A.I.R. S.A.</p>	<p>SEARCH CORPORATION SRL EGIS ROMANIA SA</p>	STUDIU DE FEZABILITATE PENTRU OBIECTIVUL AUTOSTRADA TIMISOARA - MORAVITA FEASIBILITY STUDY FOR THE OBJECTIVE TIMISOARA - MORAVITA MOTORWAY	Desenator Draw Verficator Checker	Daniela FODOR Carmen VLADANU Dorin NITA Dan IACOBESCU		PLAN DE SITUATIE LAYOUT	1:5000	
Contract nr.: 07/2020 Data: 11.2022				Disciplina / Discipline: Drum / Road					Plansa nr.: 20007-SF-DRU-PS-23

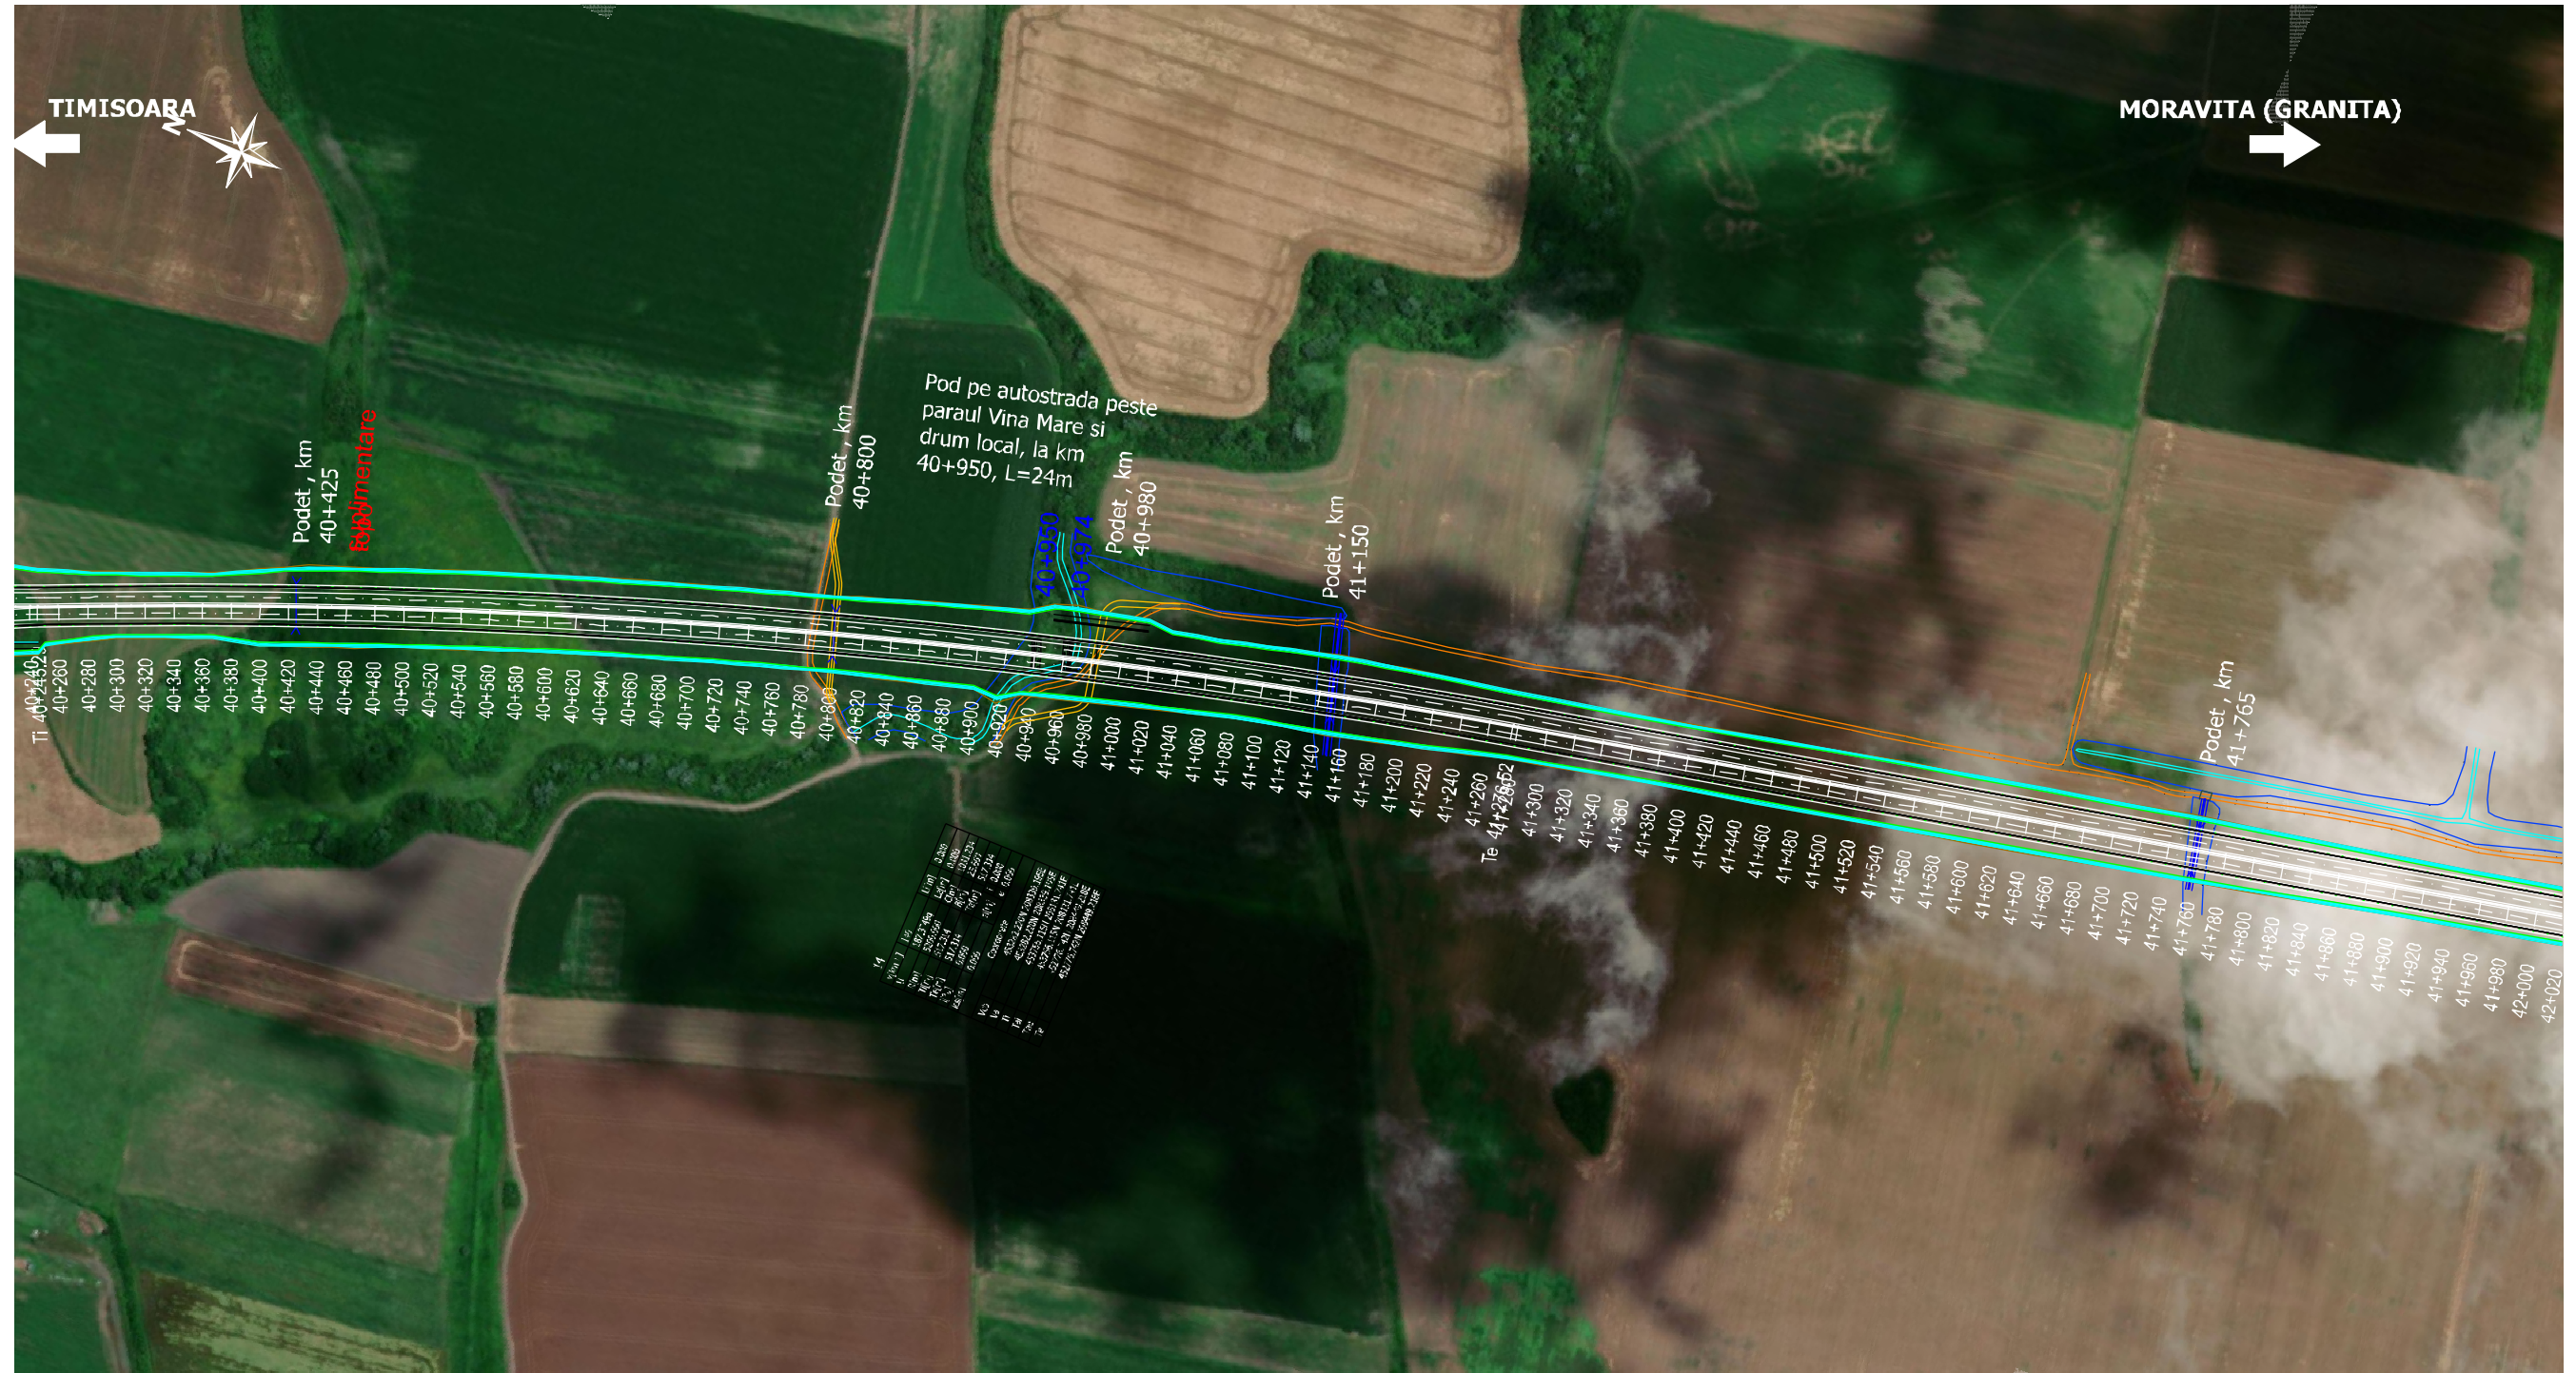

Relocare canale existente
 Relocare drumuri existente

Proiect co-finantat de Uniunea Europeana prin Programul Operational Infrastructura Mare (POIM) 2014-2020 / Project co-financed by the European Union by the Large Infrastructure Operational Program (POIM) 2014-2020

Beneficiar / Beneficiary:

C.N.A.I.R. S.A.

Proiectant / Designer:

SEARCH CORPORATION SRL
EGIS ROMANIA SA

Titlu proiect / Project title:

**STUDIU DE FEZABILITATE PENTRU
OBIECTIVUL AUTOSTRADA
TIMISOARA - MORAVITA
FEASIBILITY STUDY FOR THE
OBJECTIVE
TIMISOARA - MORAVITA
MOTORWAY**

Contract nr.: 07/2020 Data: 11.2022

Coordonator proiect Project coordinator	Daniela FODOR
Proiectant Designer	Carmen VLADEANU
Desenator Draw	Dorin NITA
Verficator Checker	Dan IACOBESCU

Nume:	Semnatura:
Daniela FODOR	
Carmen VLADEANU	
Dorin NITA	
Dan IACOBESCU	

Denumire planşa:	PLAN DE SITUATIE LAYOUT	Scara:
Disciplina / Discipline: Drum / Road		
Planşa nr.:	20007-SF-DRU-PS-24	



- Relocare canale existente
- Relocare drumuri existente

<p>Proiect co-finanțat de Uniunea Europeană prin Programul Operațional Infrastructură Mare (POIM) 2014-2020 / Project co-financed by the European Union by the Large Infrastructure Operational Program (POIM) 2014-2020</p>	Beneficiar / Beneficiary:	Proiectant / Designer:	Titlu proiect / Project title:		Nume:	Semnatura:	Denumire planșă:	Scara:
	<p>C.N.A.I.R. S.A.</p>	<p>SEARCH CORPORATION SRL EGIS ROMANIA SA</p>	STUDIU DE FEZABILITATE PENTRU OBIECTIVUL AUTOSTRADA TIMISOARA - MORAVITA FEASIBILITY STUDY FOR THE OBJECTIVE TIMISOARA - MORAVITA MOTORWAY	Coordonator proiect Project coordinator Daniela FODOR Proiectant Designer Carmen VLADANU Desenator Draw Dorin NITA Verficator Checker Dan IACOBESCU	Contract nr.: 07/2020 Data: 11.2022	Daniela FODOR Carmen VLADANU Dorin NITA Dan IACOBESCU	PLAN DE SITUATIE LAYOUT	1:5000



- Relocare canale existente
- Relocare drumuri existente

<p>Proiect co-finanțat de Uniunea Europeană prin Programul Operațional Infrastructură Mare (POIM) 2014-2020 / Project co-financed by the European Union by the Large Infrastructure Operational Program (POIM) 2014-2020</p>	<p>C.N.A.I.R. S.A.</p>	<p>SEARCH CORPORATION SRL EGIS ROMANIA SA</p>	<p>Titlu proiect / Project title: STUDIU DE FEZABILITATE PENTRU OBIECTIVUL AUTOSTRADA TIMISOARA - MORAVITA FEASIBILITY STUDY FOR THE OBJECTIVE TIMISOARA - MORAVITA MOTORWAY</p> <p>Contract nr.: 07/2020 Data: 11.2022</p>	<p>Coordonator proiect Project coordinator</p> <p>Daniela FODOR</p>	<p>Nume: Daniela FODOR</p>	<p>Semnatura: <i>[Signature]</i></p>	<p>Denumire planșă: PLAN DE SITUATIE LAYOUT</p>	<p>Scara: 1:5000</p>	
				<p>Proiectant Designer</p> <p>Carmen VLADANU</p>					<p>Verificator Checker</p> <p>Dan IACOBESCU</p>
<p>Planșă nr.: 20007-SF-DRU-PS-26</p>									