

- Relocare canale existente
- Relocare drumuri existente

| | | | | | | | | |
|---|---------------------------|---|---|--|--|------------|----------------------------|--------|
| <p>Proiect co-finantat de Uniunea Europeana prin Programul Operational Infrastructura Marc (POIM) 2014-2020/ Project co-financed by the European Union by the Large Infrastructure Operational Program (POIM) 2014-2020</p> | Beneficiar / Beneficiary: | Proiectant / Designer: | Titlu proiect / Project title: | Coordonator proiect Project coordinator | Nume: | Semnatura: | Denumire planşa: | Scara: |
| | <p>C.N.A.I.R. S.A.</p> | <p>SEARCH CORPORATION SRL EGIS ROMANIA SA</p> | STUDIU DE FEZABILITATE PENTRU OBIECTIVUL AUTOSTRADA TIMISOARA - MORAVITA FEASIBILITY STUDY FOR THE OBJECTIVE TIMISOARA - MORAVITA MOTORWAY | Desenator Draw Verficator Checker | Daniela FODOR Carmen VLADANU Dorin NITA Dan IACOBESCU | | PLAN DE SITUATIE LAYOUT | 1:5000 |
| Contract nr.: 07/2020 Data: 11.2022 | | | | Disciplina / Discipline: Drum / Road | | | | |
| Planşa nr.: 20007-SF-DRU-PS-35 | | | | | | | | |



- Relocare canale existente
- Relocare drumuri existente

| | | | | | | | | |
|--|---------------------------|---|---|--|-------|----------------------------|------------------|--------|
| <p>Proiect co-finanțat de Uniunea Europeană prin Programul Operațional Infrastructură Mare (POIM) 2014-2020 / Project co-financed by the European Union by the Large Infrastructure Operational Program (POIM) 2014-2020</p> | Beneficiar / Beneficiary: | Proiectant / Designer: | Titlu proiect / Project title: | Coordonator proiect / Project coordinator | Nume: | Semnatura: | Denumire planșă: | Scara: |
| | <p>C.N.A.I.R. S.A.</p> | <p>SEARCH CORPORATION SRL EGIS ROMANIA SA</p> | STUDIU DE FEZABILITATE PENTRU OBIECTIVUL AUTOSTRADA TIMISOARA - MORAVITA FEASIBILITY STUDY FOR THE OBJECTIVE TIMISOARA - MORAVITA MOTORWAY | Daniela FODOR Carmen VLADANU Dorin NITA Dan IACOBESCU | | PLAN DE SITUATIE LAYOUT | 1:5000 | |
| Contract nr.: 07/2020 Data: 11.2022 | | | | Disciplina / Discipline: Drum / Road | | | | |
| Planșă nr.: 20007-SF-DRU-PS-36 | | | | | | | | |



- Relocare canale existente
- Relocare drumuri existente

| | | | | | | | | |
|---|------------------------|---|--|---|-----------------------------------|-------------------|--|-----------------------------|
| <p>Proiect co-finantat de Uniunea Europeana prin Programul Operational Infrastructura Marc (POIM) 2014-2020/ Project co-financed by the European Union by the Large Infrastructure Operational Program (POIM) 2014-2020</p> | <p>C.N.A.I.R. S.A.</p> | <p>SEARCH CORPORATION SRL EGIS ROMANIA SA</p> | <p>Titlu proiect / Project title:</p> <p>STUDIU DE FEZABILITATE PENTRU OBIECTIVUL AUTOSTRADA TIMISOARA - MORAVITA FEASIBILITY STUDY FOR THE OBJECTIVE TIMISOARA - MORAVITA MOTORWAY</p> <p>Contract nr.: 07/2020 Data: 11.2022</p> | <p>Coordonator proiect Project coordinator</p> <p>Daniela FODOR</p> | <p>Nume:</p> <p>Daniela FODOR</p> | <p>Semnatura:</p> | <p>Denumire planşa:</p> <p>PLAN DE SITUATIE LAYOUT</p> | <p>Scara:</p> <p>1:5000</p> |
| | | | | <p>Proiectant Designer</p> <p>Carmen VLADANU</p> | | | | |
| | | | | <p>Planşa nr.: 20007-SF-DRU-PS-37</p> | | | | |




- Relocare canale existente
- Relocare drumuri existente

| | | | | | | | | | |
|---|---------------------------|---|---|---|--|----------------------------|------------------|--------------------------------------|--|
| <p>Proiect co-finantat de Uniunea Europeana prin Programul Operational Infrastructura Marc (POIM) 2014-2020/ Project co-financed by the European Union by the Large Infrastructure Operational Program (POIM) 2014-2020</p> | Beneficiar / Beneficiary: | Proiectant / Designer: | Titlu proiect / Project title: | Coordonator proiect / Project coordinator | Nume: | Semnatura: | Denumire plansa: | Scara: | |
| | <p>C.N.A.I.R. S.A.</p> | <p>SEARCH CORPORATION SRL EGIS ROMANIA SA</p> | STUDIU DE FEZABILITATE PENTRU OBIECTIVUL AUTOSTRADA TIMISOARA - MORAVITA FEASIBILITY STUDY FOR THE OBJECTIVE TIMISOARA - MORAVITA MOTORWAY | Project Designer Carmen VLADANU Desenator Draw Dorin NITA Verficator Checker Dan IACOBESCU | Daniela FODOR Carmen VLADANU Dorin NITA Dan IACOBESCU | PLAN DE SITUATIE LAYOUT | 1:5000 | Disciplina / Discipline: Drum / Road | Contract nr.: 07/2020 Data: 11.2022 |




- Relocare canale existente
- Relocare drumuri existente

| | | | | | | | |
|---|------------------------|---|---|---|---------------------------------------|--|-----------------------------|
| <p>Proiect co-finantat de Uniunea Europeana prin Programul Operational Infrastructura Marc (POIM) 2014-2020/ Project co-financed by the European Union by the Large Infrastructure Operational Program (POIM) 2014-2020</p> | <p>C.N.A.I.R. S.A.</p> | <p>SEARCH CORPORATION SRL EGIS ROMANIA SA</p> | <p>Titlu proiect / Project title: STUDIU DE FEZABILITATE PENTRU OBIECTIVUL AUTOSTRADA TIMISOARA - MORAVITA FEASIBILITY STUDY FOR THE OBJECTIVE TIMISOARA - MORAVITA MOTORWAY</p> <p>Contract nr.: 07/2020 Data: 11.2022</p> | <p>Coordonator proiect Project coordinator</p> <p>Proiectant Designer</p> <p>Desenator Draw</p> <p>Verficator Checker</p> | <p>Nume:</p> <p>Semnatura:</p> | <p>Denumire plansa:</p> <p>PLAN DE SITUATIE LAYOUT</p> <p>Disciplina / Discipline: Drum / Road</p> | <p>Scara:</p> <p>1:5000</p> |
| | | | | <p>Daniela FODOR</p> <p>Carmen VLADANU</p> <p>Dorin NITA</p> <p>Dan IACOBESCU</p> | <p>Plansa nr.: 20007-SF-DRU-PS-39</p> | | |

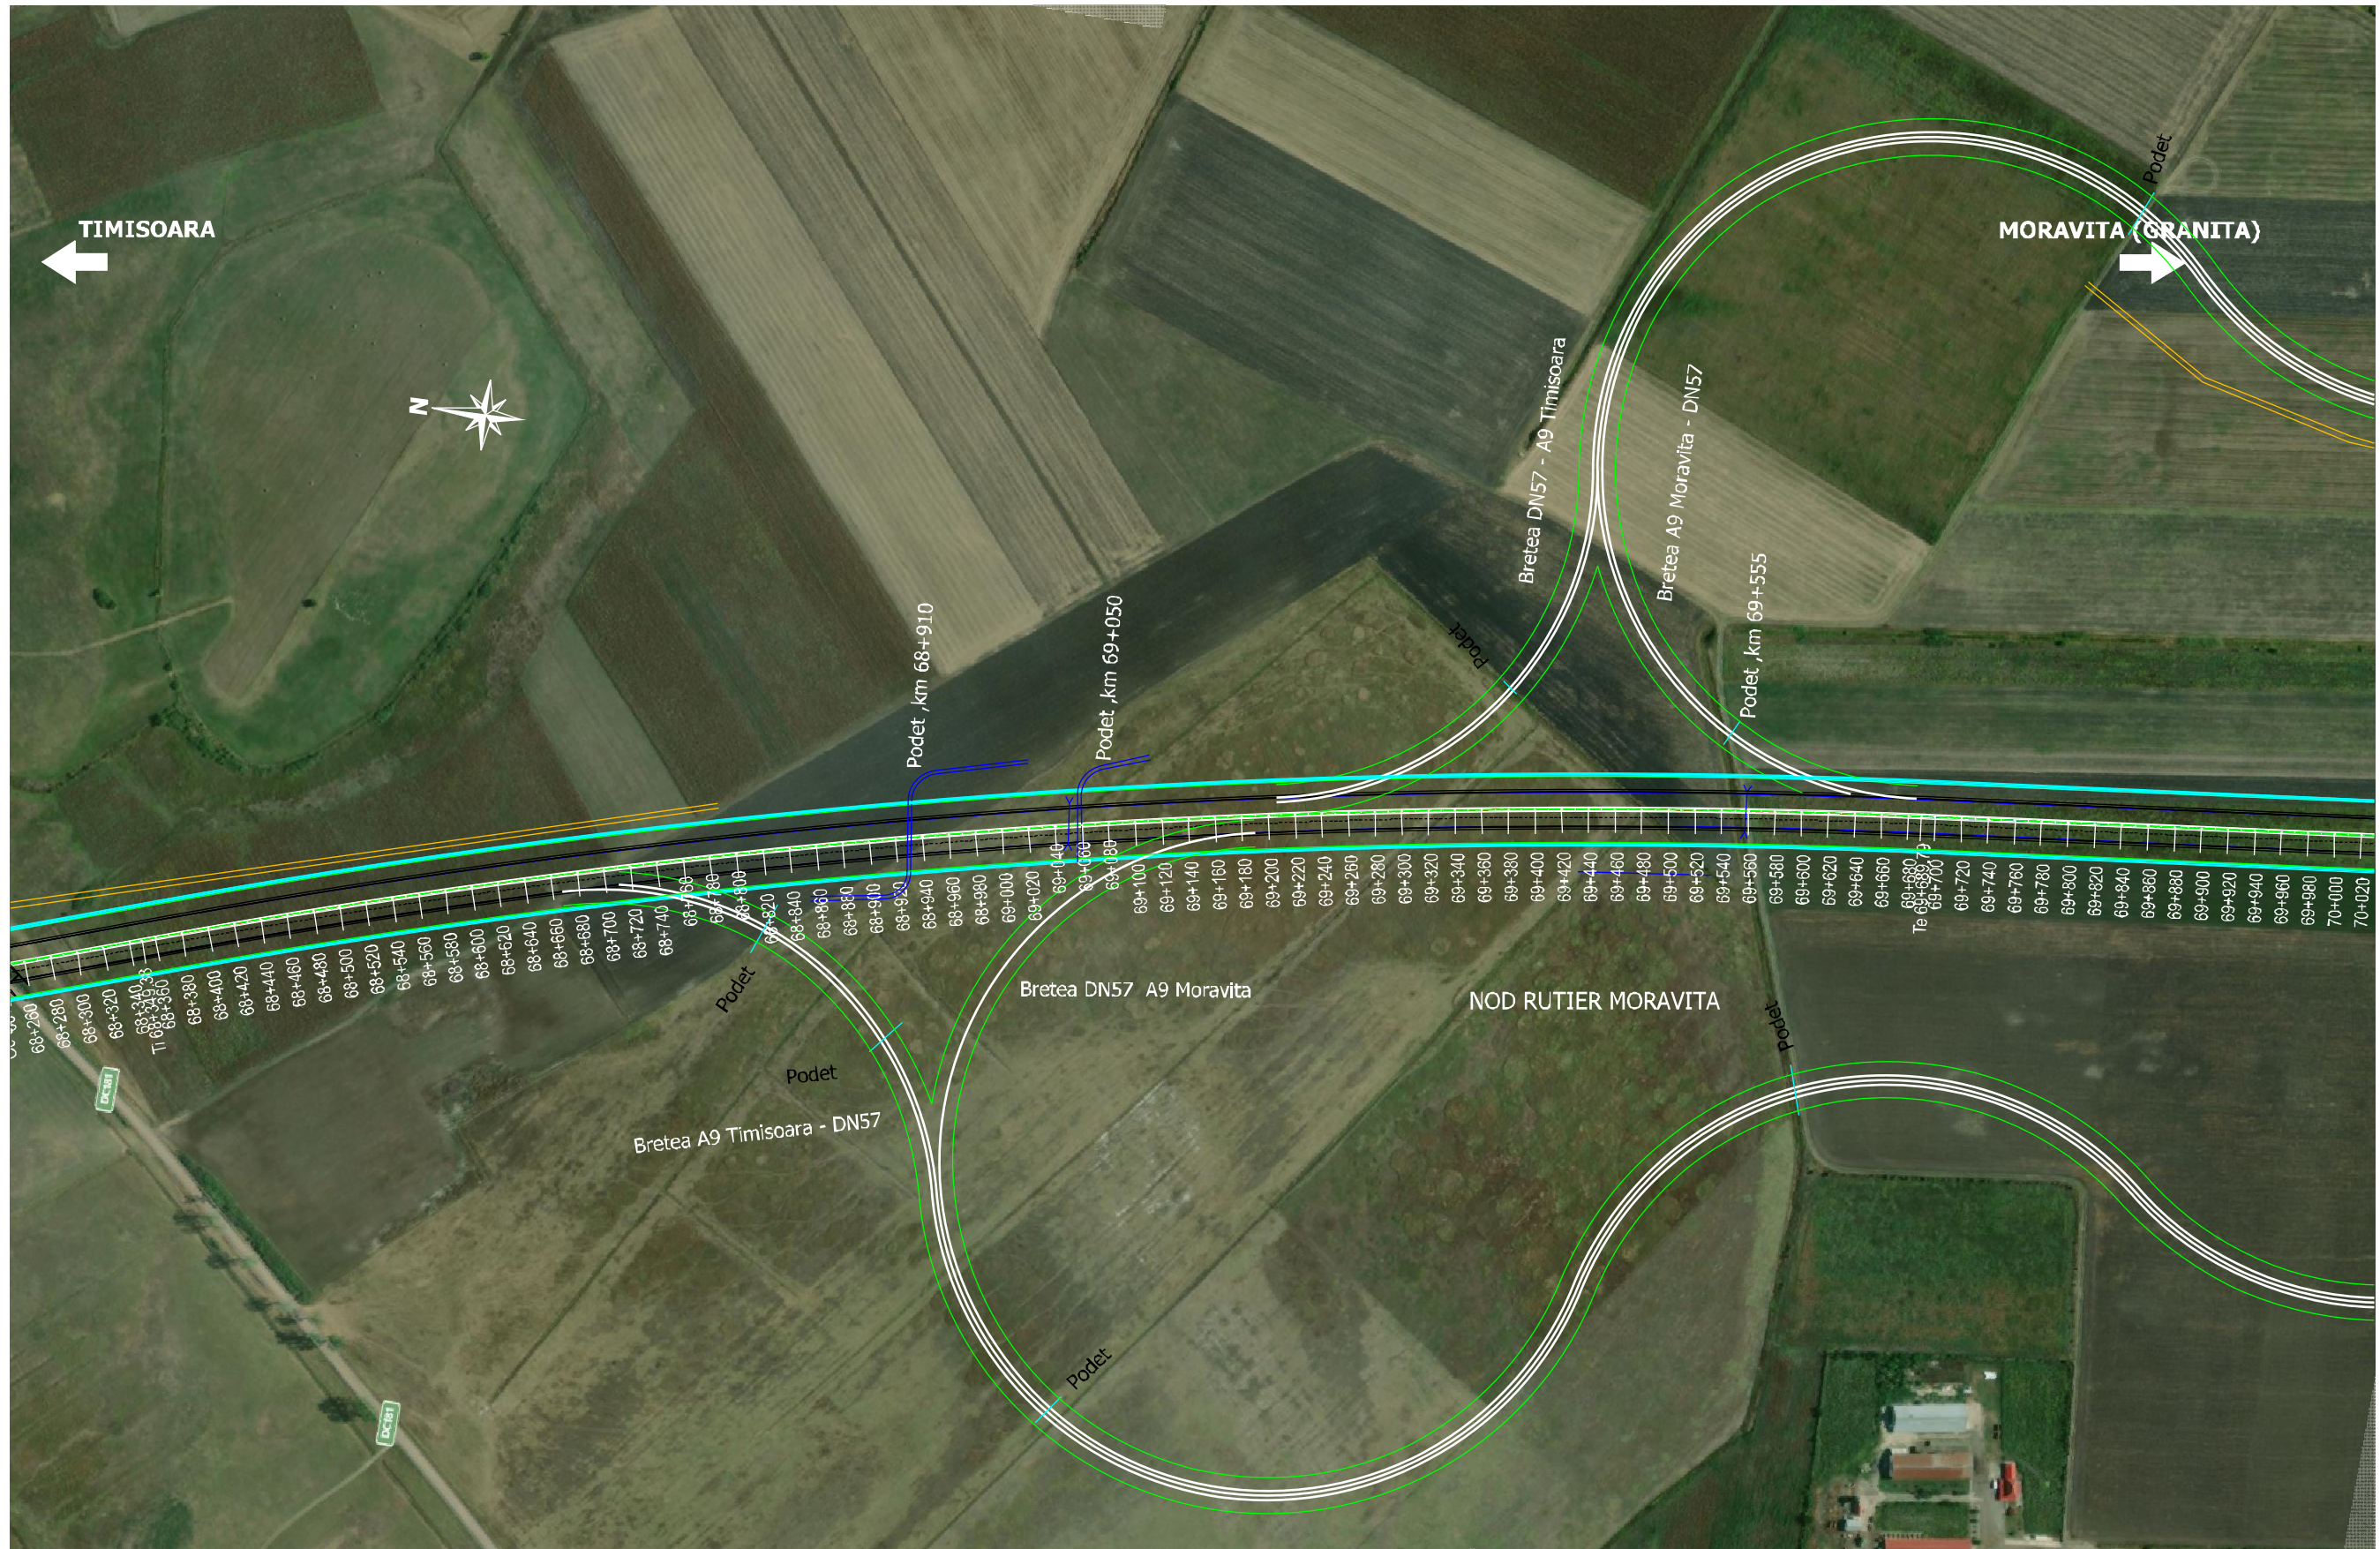

- Relocare canale existente
- Relocare drumuri existente

| | | | | | | | | | |
|---|---------------------------|---|---|--|--|----------------------------|------------------|--------------------------------------|--|
| <p>Proiect co-finantat de Uniunea Europeana prin Programul Operational Infrastructura Marc (POIM) 2014-2020/ Project co-financed by the European Union by the Large Infrastructure Operational Program (POIM) 2014-2020</p> | Beneficiar / Beneficiary: | Proiectant / Designer: | Titlu proiect / Project title: | Coordonator proiect Project coordinator | Nume: | Semnatura: | Denumire plansa: | Scara: | |
| | <p>C.N.A.I.R. S.A.</p> | <p>SEARCH CORPORATION SRL EGIS ROMANIA SA</p> | STUDIU DE FEZABILITATE PENTRU OBIECTIVUL AUTOSTRADA TIMISOARA - MORAVITA FEASIBILITY STUDY FOR THE OBJECTIVE TIMISOARA - MORAVITA MOTORWAY | Desenator Draw Verficator Checker | Daniela FODOR Carmen VLADANU Dorin NITA Dan IACOBESCU | PLAN DE SITUATIE LAYOUT | 1:5000 | Disciplina / Discipline: Drum / Road | Contract nr.: 07/2020 Data: 11.2022 |
| Planșa nr.: 20007-SF- DRU-PS-40 | | | | | | | | | |

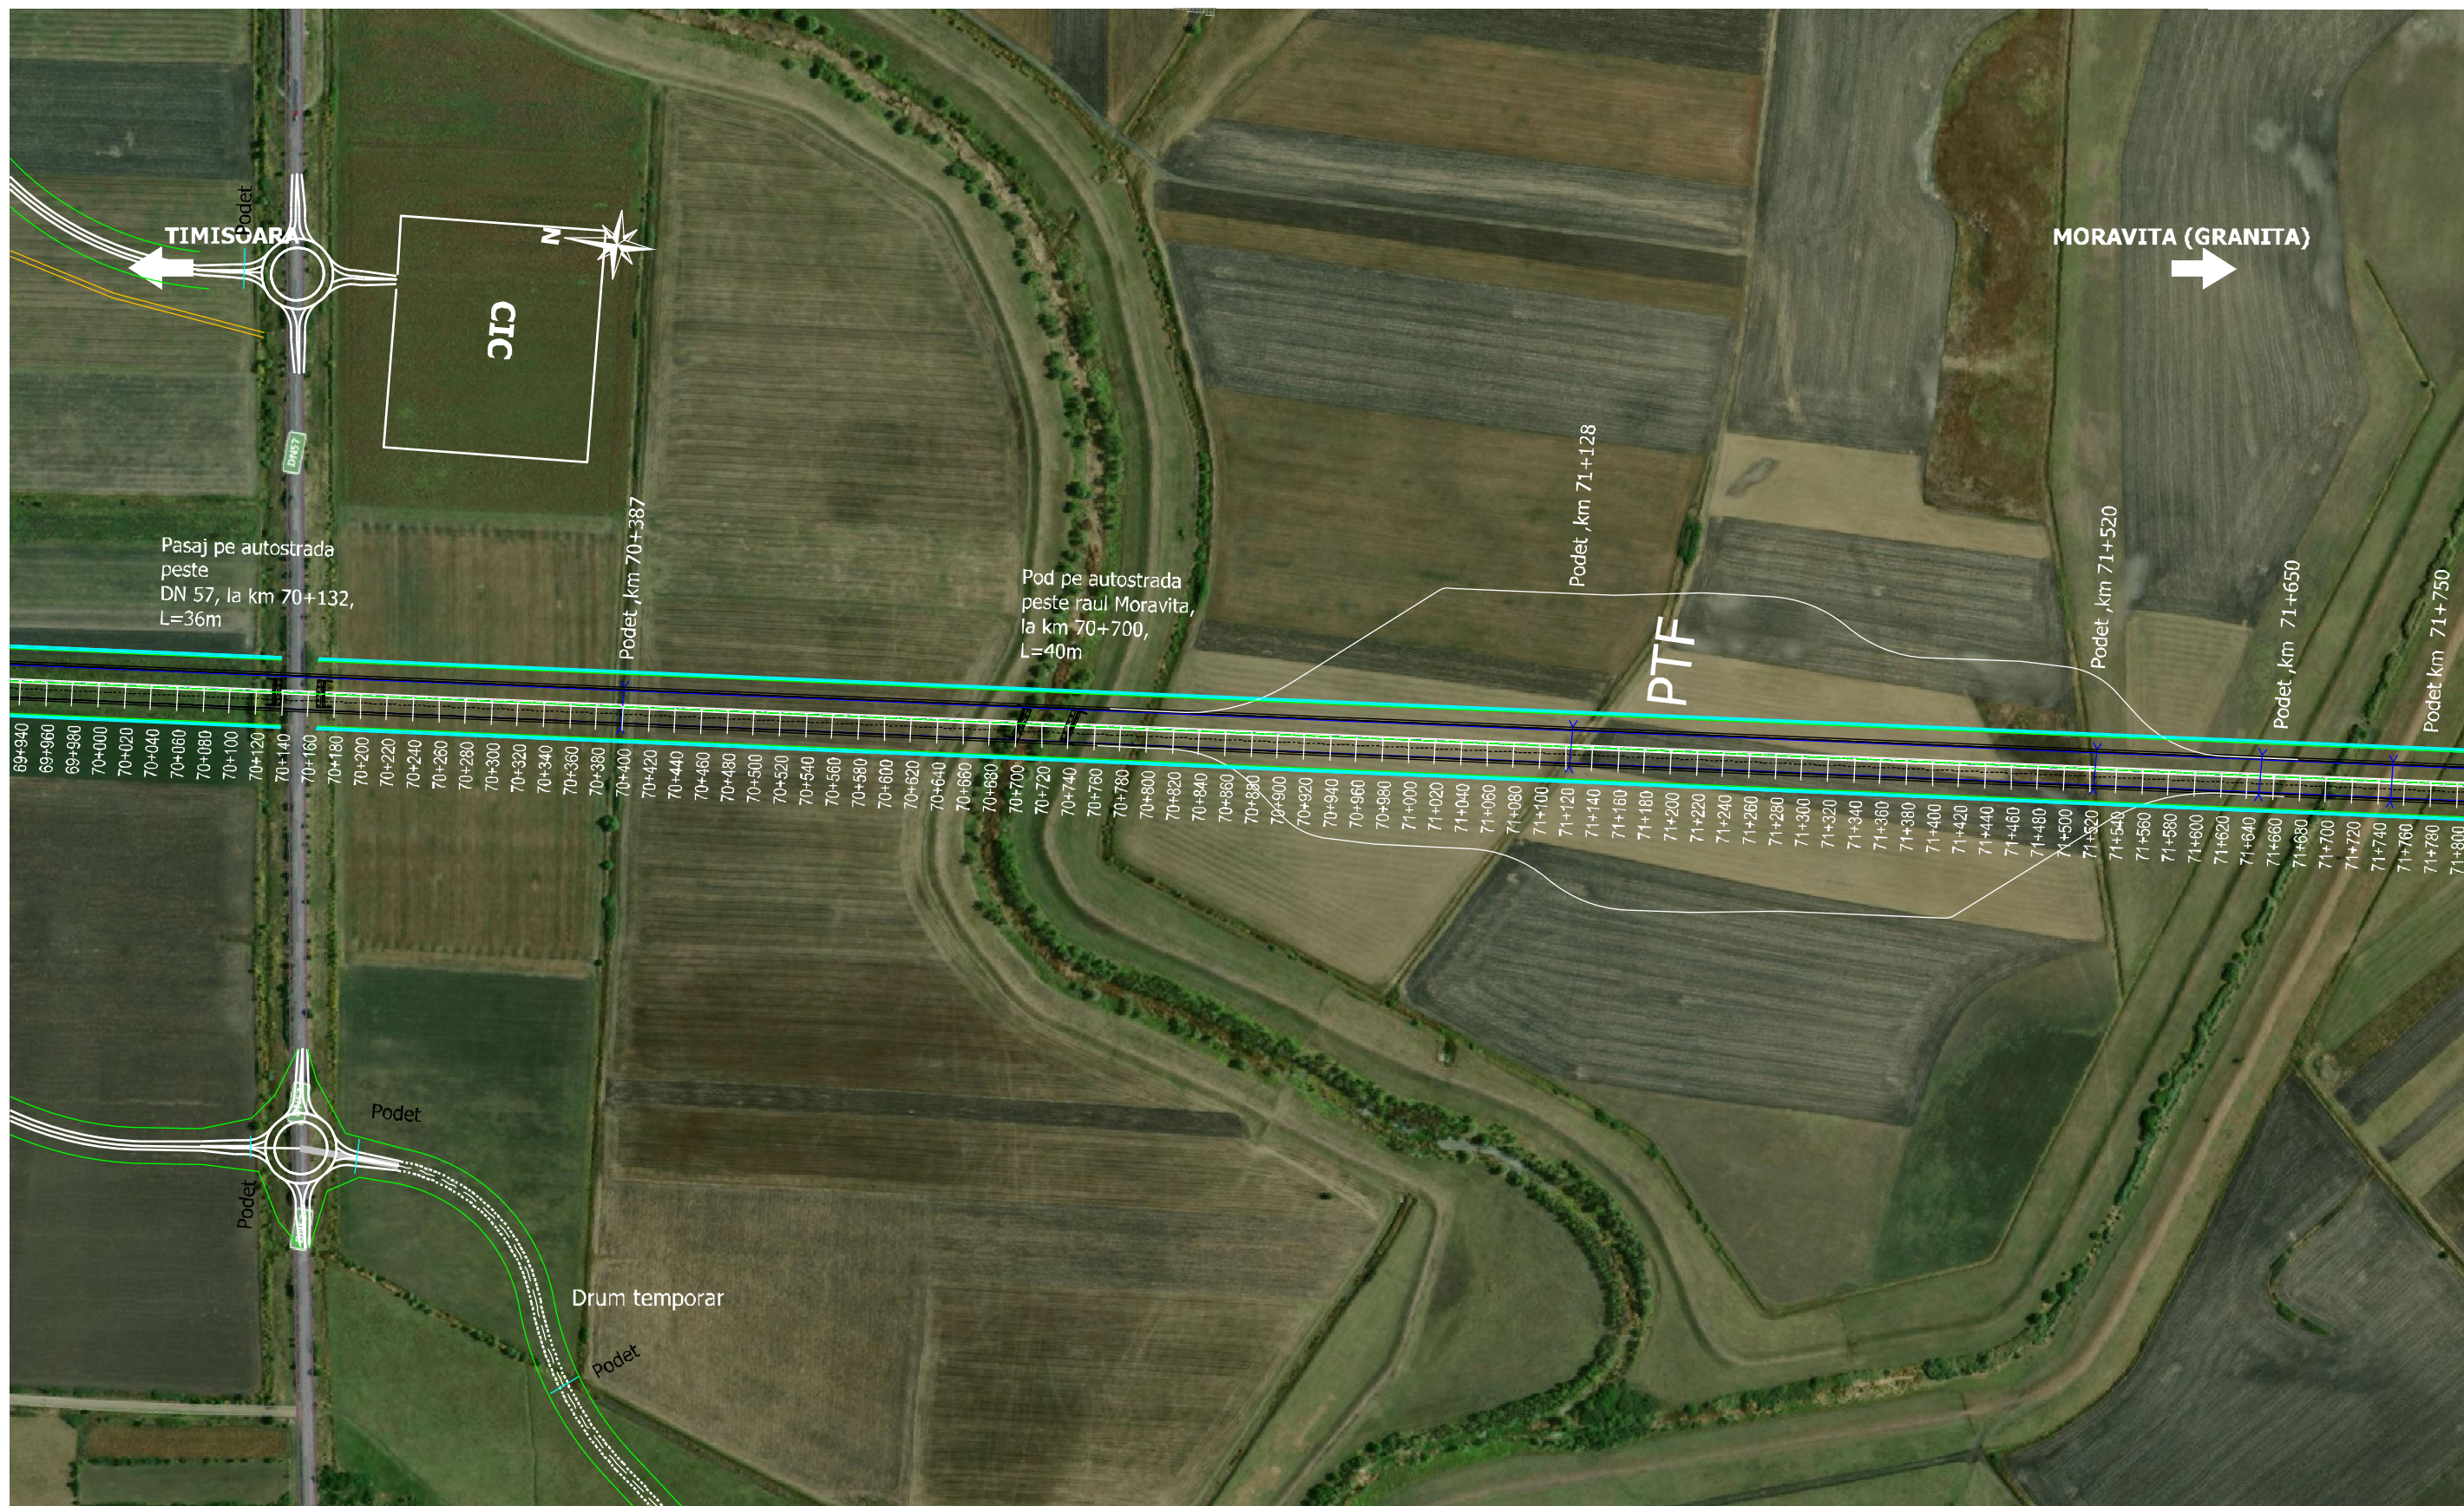

- Relocare canale existente
- Relocare drumuri existente

| | | | | | | | | |
|---|---------------------------|---|---|--|--|------------|----------------------------|--------|
| <p>Proiect co-finantat de Uniunea Europeana prin Programul Operational Infrastructura Marc (POIM) 2014-2020/ Project co-financed by the European Union by the Large Infrastructure Operational Program (POIM) 2014-2020</p> | Beneficiar / Beneficiary: | Proiectant / Designer: | Titlu proiect / Project title: | Coordonator proiect Project coordinator | Nume: | Semnatura: | Denumire plansa: | Scara: |
| | <p>C.N.A.I.R. S.A.</p> | <p>SEARCH CORPORATION SRL EGIS ROMANIA SA</p> | STUDIU DE FEZABILITATE PENTRU OBIECTIVUL AUTOSTRADA TIMISOARA - MORAVITA FEASIBILITY STUDY FOR THE OBJECTIVE TIMISOARA - MORAVITA MOTORWAY | Desenator Draw Verficator Checker | Daniela FODOR Carmen VLADANU Dorin NITA Dan IACOBESCU | | PLAN DE SITUATIE LAYOUT | 1:5000 |
| Contract nr.: 07/2020 Data: 11.2022 | | | | Disciplina / Discipline: Drum / Road | | | | |
| Planșa nr.: 20007-SF- DRU-PS-41 | | | | | | | | |



- Relocare canale existente
- Relocare drumuri existente

| | | | | | | | | |
|--|------------------------|---|--|---|---|--|--|-----------------------------|
| <p>Proiect co-finantat de Uniunea Europeana prin Programul Operational Infrastructura Mare (POIM) 2014-2020 / Project co-financed by the European Union by the Large Infrastructure Operational Program (POIM) 2014-2020</p> | <p>C.N.A.I.R. S.A.</p> | <p>SEARCH CORPORATION SRL EGIS ROMANIA SA</p> | <p>Titlu proiect / Project title:</p> <p>STUDIU DE FEZABILITATE PENTRU OBIECTIVUL AUTOSTRADA TIMISOARA - MORAVITA FEASIBILITY STUDY FOR THE OBJECTIVE TIMISOARA - MORAVITA MOTORWAY</p> <p>Contract nr.: 07/2020 Data: 11.2022</p> | <p>Coordonator proiect Project coordinator</p> <p>Daniela FODOR</p> | <p>Nume:</p> <p>Daniela FODOR</p> | <p>Semnatura:</p> | <p>Denumire planşa:</p> <p>PLAN DE SITUATIE LAYOUT</p> | <p>Scara:</p> <p>1:5000</p> |
| | | | | <p>Proiectant Designer</p> <p>Carmen VLADANU</p> | <p>Desenator Draw</p> <p>Dorin NITA</p> | <p>Verficator Checker</p> <p>Dan IACOBESCU</p> | | |



- Relocare canale existente
- Relocare drumuri existente

Proiect co-finanțat de Uniunea Europeană prin Programul Operațional Infrastructură Mare (POIM) 2014-2020 / Project co-financed by the European Union by the Large Infrastructure Operational Program (POIM) 2014-2020

Beneficiar / Beneficiary:

C.N.A.I.R. S.A.

Proiectant / Designer:

SEARCH CORPORATION SRL
EGIS ROMANIA SA

Titlu proiect / Project title:

**STUDIU DE FEZABILITATE PENTRU
OBIECTIVUL AUTOSTRADA
TIMISOARA - MORAVITA
FEASIBILITY STUDY FOR THE
OBJECTIVE
TIMISOARA - MORAVITA
MOTORWAY**

Contract nr.: 07/2020 Data: 11.2022

| | |
|--|----------------|
| Coordonator proiect Project coordinator | Daniela FODOR |
| Proiectant Designer | Carmen VLADANU |
| Desenator Draw | Dorin NITA |
| Verficator Checker | Dan IACOBESCU |

| | |
|----------------|------------|
| Nume: | Semnatura: |
| Daniela FODOR | |
| Carmen VLADANU | |
| Dorin NITA | |
| Dan IACOBESCU | |

| | |
|---|--------|
| Denumire plansa: | Scara: |
| PLAN DE SITUATIE LAYOUT DRUM TEMPORAR | 1:5000 |
| Disciplina / Discipline: Drum / Road | |
| Plansa nr.: 20007-SF- DRU-PS-43 | |