


masurarea directa pe un desen nu poate servi drept baza pentru determinarea dimensiunilor necotate ale elementelor ce urmeaza a fi executate

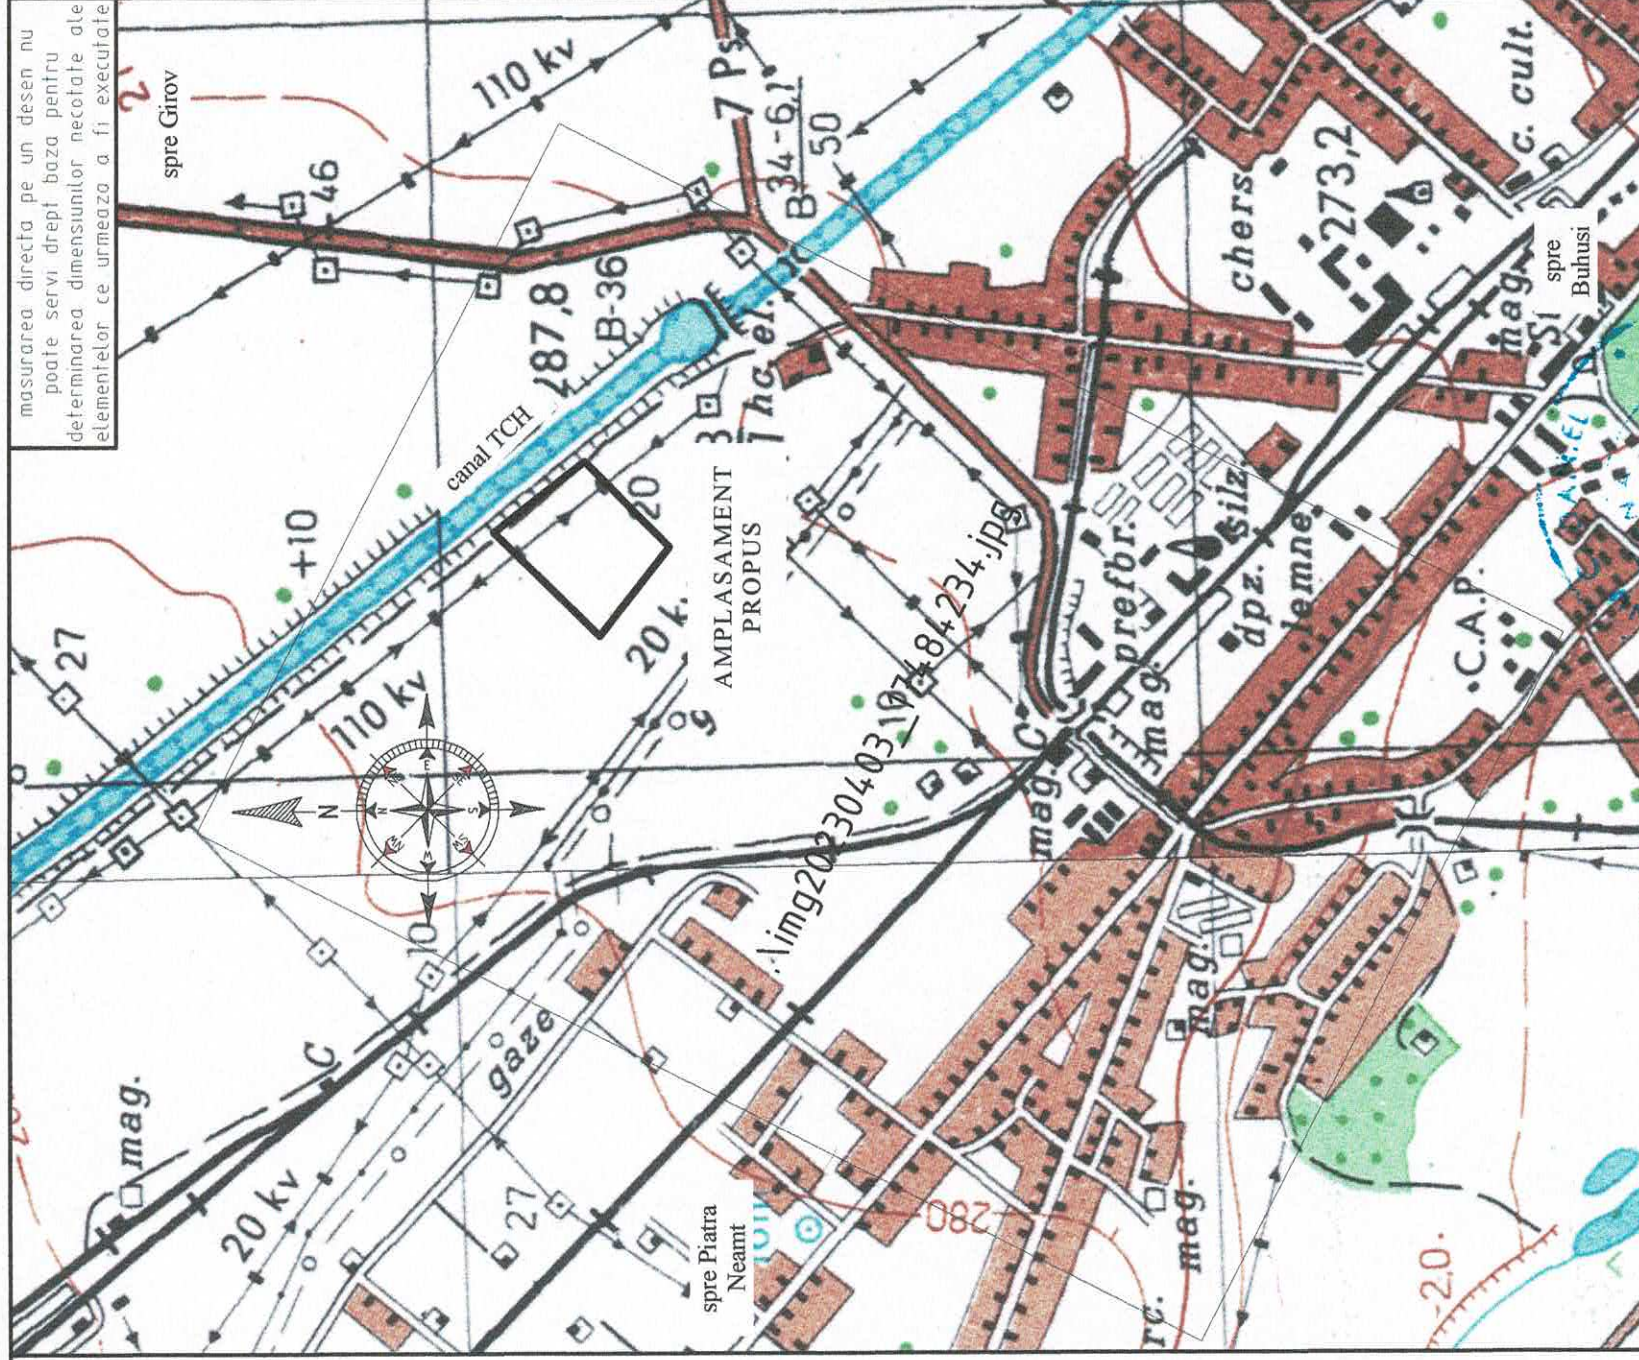

proiectant general:

expert, verificat



str. Salcâmilor nr. 13/16T
 com. Alexandru cel Bun
 jud. Neamt, România.
 tel/fax: 0233-622945.
 J27/6172013, CUI: 32452764

MARIRE CAPACITATE PRODUCIE STATION DE ASFALT
 S.C. BRUVAS CDDP S.R.L.
 NC:50566, oras Roznov, jud. Neamt

Proiect nr
 027/2024
 Faza
 DTAC

proiectat	arh. C. Mezei
Desenat	th. L. Tabircea
Seif proiect	arh. C. Mezei
administrator	ing. V. Brustureanu

scara
 1/10000

format	plansa
	A4-210x297
Data:	

ob. 1 - statie asfalt
 PLAN INCADRARE

A0i