

**DOCUMENTATIE TEHNICA IN VEDEREA
OBTINERII ACORDULUI UNIC DE MEDIU IN
CONFORMITATE CU ANEXA 5E AFERENTA
LEGII 292/2018 PENTRU OBIECTIVUL DE
INVESTITIE**

**REABILITARE RETEA APA POTABILA DN
100 MAZEPA 2 BL. CL1 - CL2 - CL3 - STR.
C. BRANCOVEANU NR. 1 - 25**

MEMORIU DE PREZENTARE

**BENEFICIAR : SOCIETATEA APA-CANAL SA GALATI
PROIECTANT : S.C. WSD ENGINEERING S.R.L.
NR PROIECT : 42/2022**



CUPRINS

1	DENUMIREA PROIECTULUI.....	5
2	TITULARUL INVESTITIEI	5
3	DESCRIEREA CARACTERISTICILOR FIZICE ALE INTREGULUI PROIECT.....	5
3.1	REZUMAT AL PROIECTULUI	5
3.1.1	Descrierea lucrarilor proiectate.....	5
3.2	JUSTIFICAREA NECESITATII PROIECTULUI	7
3.3	VALOAREA INVESTITIEI	7
3.4	PERIOADA DE IMPLEMENTARE PROPUSA.....	7
3.5	PLANSE REPREZENTAND LIMTELE AMPLASAMENTULU PROIECTULUI, INCLUSIV ORICE SUPRAFATA DE TEREN SOLICITATA PENTRU A FI FOLOSITA TEMPORAR(PLANURI DE SITUATIE SI AMPLASAMENTE).....	7
3.6	FORME FIZICE ALE PROIECTULUI	8
3.7	ELEMENTE SPECIFICE CARACTERISTICE PROIECTULUI PROPUS	8
3.7.1	Profilul si capacitatile de productie	8
3.7.2	Descrierea instalatiei si a fluxurilor tehnologice existente pe amplasament.....	8
3.7.3	Descrierea proceselor de productie ale proiectului propus, in functie de specificul investitiei si subproduse obtinute, marime, capacitate	8
3.7.4	Materiile prime, energia si combustibilii utilizati cu mosul de asigurare a acestora	8
3.7.5	Racordarea la retelele utilitare existente in zona	8
3.7.6	Descrierea lucrarilor de refacere a amplasamentului in zona afectata de executia investitiei	8
3.7.7	Cai noi de acces sau schimbari ale celor existente	8
3.7.8	Resursele naturale folosite in constructie si functionare	8
3.7.9	Metode folosite in constructie	9
3.7.10	Planul de executie, cuprinzand faza de construire, punerea in functiune, exploatare, refacere si folosire ulterioara	9
3.7.11	Relatia cu alte proiecte existente sau planificate	9
3.7.12	Detalii privind alternativele care au fost luate in considerare.....	9
3.7.13	Alte activitati care pot aparea ca urmare a proiectului	10
3.7.14	Alte autorizatii cerute pentru proiect	10
4	DESCRIEREA LUCRARILOR DE DEMOLARE NECESARE.....	10
5	DESCRIEREA AMPLASARII PROIECTULUI	10
5.1	Distanta fata de granite pentru proiectele care cad sub incidenta conventiei privind evaluarea impactului asupra mediului in context transfrontiera, adoptata la espoo la 25 februarie 1991, ratificata prin legea nr. 22/2001	10
5.2	LOCALIZAREA AMPLASAMENTULUI IN RAPORT CU PATRIMONIUL CULTURAL POTRIVIT LISTEI MONUMENTELOR ISTORICE, ACTUALIZATA, APROBATA PRIN ORDINUL MINISTRULUI CULTURII SI CULTELOR NR. 2314/2004, CU MODIFICARILE ULTERIOARE, SI REPERTORIULUI ARHEOLOGIC NATIONAL PREVAZUT DE ORDONANTA GUVERNULUI NR. 43/2000 PRIVIND PROTECTIA PATRIMONIULUI	



ARHEOLOGIC SI DECLARAREA UNOR SITURI ARHEOLOGICE CA ZONE DE INTERES NATIONAL 10

5.3 HARTI, FOTOGRAFII ALE AMPLASAMENTULUI CARE POT OFERI INFORMATII PRIVIND CARACTERISTICILE FIZICEALE MEDIULUI, ATAT NATURALE, CAT SI ARTIFICIALE, SI ALTE INFORMATII PRIVIND :..... 11

5.3.1 Harti, fotografii ale amplasamentului care pot oferi informatii privind caracteristicile fizice ale mediului, atat naturale, cat si artificiale, si alte informatii privind :..... 11

6 DESCRIEREA TUTUROR EFECTELOR SEMNIFICATIVE POSIBILE ASUPRA MEDIULUI ALE PROIECTULUI, IN LIMITA INFORMATIILOR DISPONIBILE: 11

6.1 SURSE DE POLUANTI SI INSTALATII PENTRU RETINEREA, EVACUAREA SI DISPERSIA POLUANTILOR IN MEDIU: 11

6.1.1 Protectia calitatii apelor : 11

6.1.2 Protectia aerului :..... 12

6.1.3 Protectia impotriva zgomotului si vibratiilor : 13

6.1.4 Protectia impotriva radiatiilor : 14

6.1.5 Protectia solului si subsolului : 14

6.1.6 Protectia ecosistemelor terestre si acvatice :..... 15

6.1.7 Protectia asezarilor umane si a altor obiective de interes public : 15

6.1.8 Prevenirea si gestionarea deseurilor generate pe amplasament in timpul realizarii proiectului/in timpul exploatarei, inclusiv eliminarea : 15

6.1.9 Gospodarirea substantelor si preparatelor chimice periculoase : 17

6.2 UTILIZAREA RESURSELOR NATURALE, IN SPECIAL A SOLULUI, A TERENURILOR, A APEI SI A BIODIVERSITATII..... 17

7 DESCRIEREA ASPECTELOR DE MEDIU SUSCEPTIBILE A FI AFECTATE IN MOD SEMNIFICATIV DE PROIECT:..... 17

7.1 IMPACTUL ASUPRA POPULATIEI , SANATATII UMANE, BIODIVERSITATII (ACORDAND O ATENTIE SPECIALA SPECIILOR SI HABITATELOR PROTEJATE), CONSERVAREA HABITATELOR NATURALE, A FLOREI SI A FAUNEI SALBATICE, TERENURILOR, SOLULUI, FOLOSINTELOR, BUNURILOR MATERIALE, CALITATII SI REGIMULUI CANTITATIV AL APEI, CALITATII AERULUI, CLIMEI, ZGOMOTELOR SI VIBRATIILOR, PEISAJULUI SI MEDIULUI VIZUAL, PATRIMONIULUI ISTORIC SI CULTURAL SI ASUPRA INTERCTIUNILOR DINTRE ACESTE ELEMENTE. NATURA IMPACTULUI (ADICA IMPACTUL DIRECT, INDIRECT, SECUNDAR, CUMULATIV, PE TERMEN SCURT, MEDIU SI LUNG, PERMANENT SI TEMPORAR, POZITIV SI NEGATIV) : 17

7.1.1 Extinderea impactului (zona geografica, numarul populatiei/habitatelor/speciilor afectate) ; 17

7.1.2 Magnitudinea si complexitatea impactului; 18

7.1.3 Probabilitatea impactului; 18

7.1.4 Durata, frecventa si reversibilitatea impactului; 18

7.1.5 Masurile de evitare, reducere sau ameliorare a impactului semnificativ asupra mediului; 18

7.1.6 Natura transfrontaliera a impactului..... 18

8 PREVEDERI PENTRU MONITORIZAREA MEDIULUI 18



8.1 DOTARI SI MASURI PREVAZUTE PENTRU CONTROLUL EMISIILOR DE POLUANTI IN MEDIU, INCLUSIV PENTRU CONFORMAREA LA CERINTELE PRIVIND MONITORIZAREA EMISIILOR DE POLUANTI IN MEDIU, INCLUSIV PENTRU CONFORMAREA LA CERINTELE PRIVIND MONITORIZAREA EMISIILOR PREVAZUTE DE CONCLUZIILE CELOR MAI BUNE TEHNICI DISPONIBILE APLICABILE. SE VA AVEA IN VEDERE CA IMPLEMENTAREA PROIECTULUI SA NU INFLUENTEZE NEGATIV CALITATEA AERULUI IN ZONA.....	18
9 LEGATURA CU ALTE ACTE NORMATIVE SI/SAU PLANURI/PROGRAME/STRATEGII/DOCUMENTE DE PLANIFICARE:	19
9.1 JUSTIFICAREA INCADRARII PROIECTULUI, DUPA CAZ, IN PREVEDERILE ALTOR ACTE NORMATIVE NATIONALE CARE TRANSPUN LEGISLATIA UNIUNII EUROPENE : DIRECTIVA 2010/75/UE(IED) A PARLAMENTULUI EUROPEAN SI A CONSILIULUI DIN 24 NOIEMBRIE 2010 PRIVIND EMISIILE INDUSTRIALE (PREVENIREA SI CONTROLUL INTEGRAT AL POLUARI), DIRECTIVA 2012/18/UE A PARLAMENTULUI EUROPEAN SI A CONSILIULUI DIN 4 IULIE 2012 PRIVIND CONTROLUL PERICOLELOR DE ACCIDENTE MAJORE CARE IMPLICA SUBSTANTE PERICULOASE, DE MODIFICARE SI ULTERIOR DE ABROGARE A DIRECTIVEI 96/82/CE A CONSILIULUI, DIRECTIVA 2000/60/CE A PARLAMENTULUI EUROPEAN SI A CONSILIULUI DIN 21 MAI 2008 PRIVIND CALITATEA AERULUI INCONJURATOR SI UN AER MAI CURAT PENTRU EUROPA, DIRECTIVA 2008/98/CE A PARLAMENTULUI EUROPEAN SI A CONSILIULUI DIN 19 NOIEMBRIE 2008 PRIVIND DESEURILE SI DE ABROGARE A ANUMITOR DIRECTIVE, SI ALTELE).	19
9.2 SE VA MENTIONA PLANUL/PROGRAMUL/STRATEGIA/DOCUMENTUL DE PROGRAMARE/PLANIFICARE DIN CARE FACE PARTE PROIECTUL, CU INDICAREA ACTULUI NORMATIV PRIN CARE A FOST APROBAT.	19
10 LUCRARI NECESARE ORGANIZARII DE SANTIER	20
10.1 DESCRIEREA LUCRARILOR NECESARE ORGANIZARII DE SANTIER	20
10.2 LOCALIZAREA ORGANIZARII DE SANTIER	21
10.3 DESCRIEREA IMPACTULUI ASUPRA MEDIULUI A LUCRARILOR ORGANZARII DE SANTIER	21
10.4 SURSE DE POLUANTI SI INSTALATII PENTRU RETINEREA, EVACUAREA SI DISPERSIA POLUANTILOR IN MEDIU IN TIMPUL ORGANIZARII DE SANTIER	21
10.5 DOTARI SI MASURI PREVAZUTE PENTRU CONTROLUL EMISIILOR DE POLUANTI IN MEDIU.....	21
11 LUCRARI DE REFACERE A AMPLASAMENTULUI LA FINALIZAREA INVESTITIEI, IN CAZ DE ACCIDENTE SI/SAU LA INCETAREA ACTIVITATII, IN MASURA IN CARE ACESTE INFORMATII SUNT DISPONIBILE	22
11.1 LUCRARILE PROPUSE PENTRU REFACEREA AMPLASAMENTULUI LA FINALIZAREA INVESTITIEI, IN CAZ DE ACCIDENTE SI/SAU LA INCETAREA ACTIVITATII.....	22
11.2 ASPECTE REFERITOARE LA PREVENIREA SI MODUL DE RASPUNS PENTRU CAZURI DE POLUARI ACCIDENTALE.....	22
11.2.1 Riscuri naturale	22
11.2.2 Planuri pentru situatii de risc. Masuri de prevenire a accidentelor	23



11.3 ASPECTE REFERITOARE LA INCHIDEREA/ DEZAFECTAREA/ DEMOLAREA INSTALATIEI	23
11.4 MODALITATI DE REFACERE A STARII INITIALE/REABILITARE IN VEDEREA UTILIZARII ULTERIOARE A TERENULUI.....	24
12 ANEXE – PIESE DESENATE.....	24
13 PENTRU PROIECTELE CARE INTRA SUB INCIDENTA PREVEDERILOR ART. 28 DIN ORDONANTA DE URGENTA A GUVERNULUI NR.57/2007 PRIVIND REGIMUL ARIILOR NATURALE PROTEJATE, CONSERVAREA HABITATELOR NATURALE, A FLOREI SI FAUNEI SALBATICE, APROBATA CU MODIFICARI SI COMPLETARI PRIN LEGEA NR. 49/2011, CU MODIFICARILE SI COMPLETARILE ULTERIOARE, MEMORIU VA FI COMPLETAT CU:	24
13.1 DESCRIEREA SUCCINTA A PROIECTULUI SI DISTANTA FATA DE ARIA NATURALA PROTEJATA DE INTERES COMUNITAR, PRECUM SI COORDONATELE GEOGRAFICE (STEREO 70) ALE AMPLASAMENTULUI PROIECTULUI. ACESTE COORDONATE VOR FI PREZENTATE SUB FORMA DE VECTOR IN FORMAT DIGITAL CU REFERINTA GEOGRAFICA, IN SISTEM DE PROIECTIE NATIONALA STEREO 1970 SAU DE UN TABEL IN FORMAT ELECTRONIC CONTINAND COORDONATELE CONTURULUI (X, Y) IN SISTEM DE PROIECTIE NATIONALA STEREO 1970;.....	25
14 CRITERIILE PREVAZUTE IN ANEXA NR. 3 LA LEGEA NR... PRIVIND EVALUAREA IMPACTULUI ANUMITOR PROIECTE PUBLICE SI PRIVATE ASUPRA MEDIULUI SE IAU IN CONSIDERARE, DACA ESTE CAZUL, IN MOMENTUL COMPILARII INFORMATIILOR IN CONFORMITATE CU PUNCTELE III-XIV.	25



1 DENUMIREA PROIECTULUI

„REABILITARE REȚEA APA POTABILĂ DN 100 MAZEPA 2 BL. CL1 - CL2 - CL3 - STR. C. BRANCOVEANU NR. 1 - 25”

2 TITULARUL INVESTITIEI

SOCIETATEA APA-CANAL SA GALATI

3 DESCRIEREA CARACTERISTICILOR FIZICE ALE INTREGULUI PROIECT

3.1 REZUMAT AL PROIECTULUI

Lucrarea ce se dorește a se realiza este amplasată în municipiul Galați, zona Mazepa 2 bl. CL1 - CL2 - CL3 - str. C. Brancoveanu nr. 1 - 25.

Lucrarea propusă, reabilitare rețea de alimentare cu apă va fi realizată, pe cât posibil, pe traseul conductei existente. Conductele vor fi îngropate în lungul drumurilor, conform planului de situație.

3.1.1 Descrierea lucrărilor proiectate

Tronson 1 -CVE1 - CVE2 (bl. CL1 - CL2 - CL3)

1. Conducta Dn 100 mm (De 110 mm) PE 100 SDR 17 Pn 10 L = cca 230 ml, pozată în tunel tehnic vizitabil

2. Bransamente:

- Dn 50 mm (De 63 mm) PE 100 SDR 17 Pn 10 L = cca 5 ml alimentare bloc CL1 sc 1 și robinet de trecere de același diametru, pozat în tunel tehnic vizitabil

- racordare bransament distribuitor existent De 63 mm PPR (polipropilena) bloc CL1 sc 1, pozat în tunel tehnic vizitabil

- Dn 50 mm (De 63 mm) PE 100 SDR 17 Pn 10 L = cca 5 ml alimentare bloc CL1 sc 2 și robinet de trecere de același diametru, pozat în tunel tehnic vizitabil

- racordare bransament distribuitor existent De 63 mm PPR (polipropilena) bloc CL1 sc 2, pozat în tunel tehnic vizitabil

- Dn 50 mm (De 63 mm) PE 100 SDR 17 Pn 10 L = cca 5 ml alimentare bloc CL2 sc 1 și robinet de trecere de același diametru, pozat în tunel tehnic vizitabil

- racordare bransament distribuitor existent De 63 mm PPR (polipropilena) bloc CL2 sc 1, pozat în tunel tehnic vizitabil

- Dn 50 mm (De 63 mm) PE 100 SDR 17 Pn 10 L = cca 5 ml alimentare bloc CL2 sc 2 și robinet de trecere de același diametru, pozat în tunel tehnic vizitabil

- racordare bransament distribuitor existent De 63 mm PPR (polipropilena) bloc CL2 sc 2, pozat în tunel tehnic vizitabil

- Dn 50 mm (De 63 mm) PE 100 SDR 17 Pn 10 L = cca 5 ml alimentare bloc CL3 sc 1 și robinet de trecere de același diametru, pozat în tunel tehnic vizitabil



- **racordare bransament distribuitor existent De 63 mm PPR** (polipropilena) bloc CL3 sc 1, pozat in tunel tehnic vizitabil

- **Dn 50 mm (De 63 mm) PE 100 SDR 17 Pn 10 L = cca 5 ml** alimentare bloc CL3 sc 2 si robinet de trecere de acelasi diametru, pozat in tunel tehnic vizitabil

- **racordare bransament distribuitor existent De 63 mm PPR** (polipropilena) bloc CL3 sc 2, pozat in tunel tehnic vizitabil

- **racordare bransament distribuitor existent De 63 mm PPR** (polipropilena) bloc CL3 sc 2, pozat in tunel tehnic vizitabil

- **racordare bransament existent Dn 25 mm (De 32 mm) PE 100 SDR 17 Pn 10** zona bloc CL3 alimentare imobil str Armata Poporului nr 46

- **racordare bransament existent Dn 25 mm (De 32 mm) PE 100 SDR 17 Pn 10** zona bloc CL3 alimentare imobil str Armata Poporului nr 48

- **racordare bransament existent Dn 100 mm (De 110 mm) PE 100 SDR 17 Pn 10** zona bloc CL3 alimentare bloc str C Brancoveanu nr 5

- **bransament Dn 25 mm (De 32 mm) PE 100 SDR 17 Pn 10 L = cca 8 ml** si robinet de trecere cu acelasi diametru, alimentare agent economic (sifonarie)

- **Dn 80 mm (De 90 mm) PE 100 SDR 17 Pn 10 L = cca 2 x 3 ml** alimentare hidranti incendiu subterani, pozat ingropat

Bransamentele se vor realiza pana la limita de proprietate, legatura intre conducta de bransament existenta si cea proiectata se va executa pe domeniul public.

3. Vane:

- **vane cu sertar Dn 100 mm Pn 10 at** (vane de linie) = **1 buc** (CVE2)

- vana cu sertar Dn 50mm (vana golire) existenta in CVE2 - care nu se inlocuieste

- **vane cu sertar Dn 50 mm Pn 10 at** (vane de golire) = **1 buc** (CVE1)

4. Hidranti incendiu:

- **hidranti incendiu subterani Dn 80 mm Pn 10 at = 2 buc** (H1, H2)

Tronson 2 - CVE2 - CVE3 (str. C. Brancoveanu nr 1 - 25)

1. **Conducta Dn 100 mm (De 110 mm) PE 100 SDR 17 Pn 10 L = cca 195 ml** pozata ingropat.

2. Bransamente:

- **bransamente Dn 25 mm (De 32 mm) PE 100 SDR 17 Pn 10 L = cca 45 ml, 5 buc** si robineti de trecere cu acelasi diametru, alimentare imobile str C Brancoveanu nr 1, 9, 11, 13, 15 pozate ingropat

- **Dn 50 mm (De 63 mm) PE 100 SDR 17 Pn 10 L = cca 4 ml** alimentare Apa Canal (laborator metrologie + centrala termica) si robinet de trecere de acelasi diametru, pozat ingropat

- **Dn 100 mm (De 110 mm) PE 100 SDR 17 Pn 10 L = cca 4 ml** alimentare Apa Canal (sediul) si robinet de trecere de acelasi diametru, pozat ingropat

- **Dn 80 mm (De 90 mm) PE 100 SDR 17 Pn 10 L = cca 2 ml** alimentare hidrant incendiu subteran, pozat ingropat



Bransamentele se vor realiza pana la limita de proprietate, legatura intre conducta de bransament existenta si cea proiectata se va executa pe domeniul public.

3. Vane:

- vane cu sertar Dn 100 mm Pn 10 at (vane de linie) = 1 buc (CVE3)
- robinet aerisire 1"= 1 buc (CVE3)

4. Hidranti incendiu:

- hidranti incendiu subterani Dn 80 mm Pn 10 at = 1 buc (H3)

Materialul conductelor

Toate conductele propuse pentru reabilitare prin prezenta documentatie se vor inlocui pe acelasi traseu cu teava polietilena de inalta densitate **PE 100 SDR 17, Pn 10 cu imbinare prin electrofuziune**, în urmatoarea gama de diametre:

- De 110mm L= cca 425 m

Îmbinarea conductelor, bransamentelor si fittingurilor aferente (mufe, mufe de tranzitie, teuri, teuri de bransament, coturi, sei de bransare, etc.) se va realiza numai prin electrofuziune.

Cantitatea de moloz rezultata in urma realizarii lucrarilor este de 7 mc.

3.2 JUSTIFICAREA NECESITATII PROIECTULUI

Proiectul propus se incadreaza in obiectivul general al programului MUNICIPIULUI GALATI, care vizeaza sprijinirea si promovarea unei dezvoltari economice si sociale echilibrate prin imbunatatirea infrastructurii si a mediului de afaceri.

Obiectivele strategice ale acestei categorii de proiecte sunt:

- Imbunatatirea conditiilor de confort ale locuitorilor;
- Crearea unor premize privind dezvoltarea economica si comerciala in zona;
- Cresterea zestrei edilitare a localitatii prin asigurarea unei infrastructuri adecvate;
- Asigurarea accesului populatiei la serviciile de baza;

3.3 VALOAREA INVESTITIEI

Valoarea investitiei : „REABILITARE RETEA APA POTABILA DN 100 MAZEPA 2 BL. CL1 - CL2 - CL3 - STR. C. BRANCOVEANU NR. 1 - 25” este de cca. 1.180.000 RON fara TVA.

3.4 PERIOADA DE IMPLEMENTARE PROPUA

Durata de realizare pentru investitia in infrastructura de alimentare cu apa este conform prevederilor proiectului de **6 luni**.

3.5 PLANSE REPREZENTAND LIMTELE AMPLASAMENTULU PROIECTULUI, INCLUSIV ORICE SUPRAFATA DE TEREN SOLICITATA PENTRU A FI FOLOSITA TEMPORAR(PLANURI DE SITUATIE SI AMPLASAMENTE)

Investitia care urmeaza a fi realizata va fi amplasata in totalitate pe domeniul public al localitatii Galati.



Pozitia exacta a lucrarilor propuse se regaseste in planurile generale anexate prezentei documentatii.

3.6 FORME FIZICE ALE PROIECTULUI

Sunt materializate în planuri, secțiuni și detalii iar materialele de construcții sunt descrise atât la capitolul 1). cât și în caietele de sarcini care se vor atașa proiectului tehnic.

3.7 ELEMENTE SPECIFICE CARACTERISTICE PROIECTULUI PROPUȘ

3.7.1 Profilul și capacitățile de producție

- Inlocuirea conductelor de alimentare cu apă.

3.7.2 Descrierea instalației și a fluxurilor tehnologice existente pe amplasament

Reteaua a fost pusă în funcțiune în perioada anilor 1971 - 1997, durata de viață depășită și costuri de operare în creștere.

3.7.3 Descrierea proceselor de producție ale proiectului propus, în funcție de specificul investiției și subproduse obținute, marime, capacitate

Nu este cazul.

3.7.4 Materiile prime, energia și combustibilii utilizați cu modul de asigurare a acestora

Antreprenorul are obligația de a asigura alimentarea provizorie cu apă și energie electrică, și va plăti toate costurile și cheltuielile care decurg din folosirea apei și a energiei electrice, pentru organizarea de șantier.

3.7.5 Racordarea la rețelele utilitare existente în zonă

Nu este cazul.

3.7.6 Descrierea lucrărilor de refacere a amplasamentului în zonă afectată de execuția investiției

După executarea lucrărilor pentru reabilitarea rețelelor de alimentare cu apă, amplasamentul se va readuce la starea inițială. În calitate de proiectant al lucrărilor recomandăm și prevedem în cadrul proiectului următoarele activități pentru aducerea amplasamentului la starea inițială:

- curățirea zonei aferente investiției, prin evacuarea din amplasament a deșeurilor menajere, precum și a deșeurilor specifice și transportul acestora la cel mai apropiat depozit de deșuri autorizat;
- evacuarea din amplasament a tuturor utilajelor utilizate la execuția investiției;
- lucrări de aducere a amplasamentului la starea inițială.

3.7.7 Cai noi de acces sau schimbări ale celor existente

Accesul se va realiza prin străzile existente din localitate.

3.7.8 Resursele naturale folosite în construcție și funcționare

Resursele naturale folosite în construcție sunt:

- Agregatele naturale precum: balastul, nisipul;
- Apa pentru realizarea betoanelor, pentru compactare;



- Pamantul pentru realizarea umpluturilor;
- Etc.

In perioada de functionare nu sunt necesare alte resurse naturale.

3.7.9 Metode folosite in constructie

Pentru realizarea lucrarilor vor fi realizate urmatoarele tipuri de lucrari:

- Terasamente: sapaturi directe – mecanizate sau manuale, compactari, imprastieri, foraje orizontale dirijate, transporturi pe santier si pentru materiale etc;
- Constructii – cu elemente prefabricate de beton armat sau turnate monolit, confectii metalice etc;
- Instalatii sanitare: conducte, etc.

3.7.10 Planul de executie, cuprinzand faza de construire, punerea in functiune, exploatare, refacere si folosire ulterioara

Execuția lucrărilor de realizare a rețelei va începe cu:

- predarea amplasamentului;
- lucrari pregatitoare de trasare – axe si apriza lucrarilor, repere;
- lucrari de terasamente; sapatura;
- pregatirea patului de nisip;
- pozare conducte conform proiectului;
- suduri conducte;
- executarea probei de presiune;
- executare umpluturi parțiale la conducte;
- lucrari de umpluturi: realizare umpluturi finale si verificarea calitatii compactarii;
- receptia finala.

La terminarea lucrarilor se va face receptia finala, dupa care se vor obtine autorizatiile necesare pentru darea in functiune.

3.7.11 Relatia cu alte proiecte existente sau planificate

Nu este cazul.

3.7.12 Detalii privind alternativele care au fost luate in considerare

Analiza optiunilor

a) Varianta zero (varianta fara investitie)

In aceasta varianta, conductele nu vor fi reabilitate.

b) Varianta maxima (varianta cu investitia maxima)

Aceasta varianta presupune reabilitarea conductelor de alimentare cu apa conform descrierii de mai sus.

Urmand aceasta varianta se pot imbunatati conditiile de trai si sanatate a populatiei, ceea ce determina prosperitatea populatiei deservite, dezvoltarea durabila a



zonei si diminuarea impactului negativ asupra mediului, ceea ce conduce la imbunatatirea calitatii acestuia.

c) Alternative de amplasament

Tinand cont de tipul obiectivului studiat nu se pune problema de amplasamente alternative.

d) Alternative de proiectare

Nu este cazul. Prin proiect s-au impus si se vor respecta normele legislative in vigoare privind atat lucrarile de executie cat si recomandarile de exploatare.

Se considera ca solutia aleasa va oferi o eficienta sporita sub raportul pret - eficienta si totodata indeplineste conditiile tehnice necesare.

e) Alternative privind metoda de executie

Nu este cazul. S-au propus metode moderne de executie si se vor folosi materiale de cea mai buna calitate.

3.7.13 Alte activitati care pot aparea ca urmare a proiectului

Nu este cazul.

3.7.14 Alte autorizatii cerute pentru proiect

Pentru acest proiect s-au cerut avize în conformitate cu certificatul de urbanism emis de Primaria Municipiului Galati.

4 DESCRIEREA LUCRARILOR DE DEMOLARE NECESARE

Pentru investitia curenta nu sunt necesare lucrari de demolare.

5 DESCRIEREA AMPLASARII PROIECTULUI

5.1 DISTANTA FATA DE GRANITE PENTRU PROIECTELE CARE CAD SUB INCIDENTA CONVENTIEI PRIVIND EVALUAREA IMPACTULUI ASUPRA MEDIULUI IN CONTEXT TRANSFRONTIERA, ADOPTATA LA ESPOO LA 25 FEBRUARIE 1991, RATIFICATA PRIN LEGEA NR. 22/2001

Locația proiectului se află într-o zona care nu are vecinătate cu granițe care cad sub incidența Convenției privind evaluarea impactului asupra mediului în context transfrontiera, adoptată la Espoo la 25 februarie 1991, ratificată prin Legea nr. 22/2001.

5.2 LOCALIZAREA AMPLASAMENTULUI IN RAPORT CU PATRIMONIUL CULTURAL POTRIVIT LISTEI MONUMENTELOR ISTORICE, ACTUALIZATA, APROBATA PRIN ORDINUL MINISTRULUI CULTURII SI CULTELOR NR. 2314/2004, CU MODIFICARILE ULTERIOARE, SI REPERTORIULUI ARHEOLOGIC NATIONAL PREVAZUT DE ORDONANTA GUVERNULUI NR. 43/2000 PRIVIND PROTECTIA PATRIMONIULUI ARHEOLOGIC SI DECLARAREA UNOR SITURI ARHEOLOGICE CA ZONE DE INTERES NATIONAL



Amplasamentul investitiei, partea carosabila, **nu se regaseste** in patrimoniul cultural potrivit Listei Monumentelor Istorice actualizata periodic si publicata in Monitorul Oficial al Romaniei si a Repertoriului Arheologic National instituit prin OG nr.43/2000 privind protectia patrimoniului arheologic si declararea unor situri arheologice ca zone de interes national, republicata, cu modificarile si completarile ulterioare.

5.3 HARTI, FOTOGRAFII ALE AMPLASAMENTULUI CARE POT OFERI INFORMATII PRIVIND CARACTERISTICILE FIZICEALE MEDIULUI, ATAT NATURALE, CAT SI ARTIFICIALE, SI ALTE INFORMATII PRIVIND :

5.3.1 Harti, fotografiile ale amplasamentului care pot oferi informatii privind caracteristicile fizice ale mediului, atat naturale, cat si artificiale, si alte informatii privind :

- *Folosintele actuale si planificate ale terenului atat pe amplasament, cat si pe zone adiacente acestuia;*

Folosințele actuale și planificate ale terenului atat pe amplasament, cat și pe zone adiacente acestuia au fost studiate in cadrul Planului Urbanistic General.

- *Politici de zonare si de folosire a terenului*

Conform Planul Urbanistic General al localitatii.

- *Arealele sensibile*

Nu este cazul.

- *Detalii privind orice varianta de amplasament care a fost luata in considerare*

Nu a fost luata in considerare nicio alta varianta de amplasament.

6 DESCRIEREA TUTUROR EFECTELOR SEMNIFICATIVE POSIBILE ASUPRA MEDIULUI ALE PROIECTULUI, IN LIMITA INFORMATIILOR DISPONIBILE:

6.1 SURSE DE POLUANTI SI INSTALATII PENTRU RETINEREA, EVACUAREA SI DISPERSIA POLUANTILOR IN MEDIU:

6.1.1 Protectia calitatii apelor :

In cadrul proiectului, obiectivul analizat **„REABILITARE REȚEA APA POTABILĂ Dn 100 Mazepa 2 bl. CL1 - CL2 - CL3 - str. C. Brancoveanu nr. 1 - 25”**, nu sunt surse de poluanti ce pot conduce la deteriorarea calitatii apelor de suprafata sau a celor subterane.

In perioada de construire se vor asigura grupuri sanitare ecologice pentru deservirea personalului pe toata perioada executiei proiectului de constructie.

Apele uzate menajere, rezultate de la toaletele ecologice se vor incadra in *prevederile HG nr. 188/2002 pentru aprobarea unor norme privind conditiile de descarcare in mediul acvatic a apelor uzate, ANEXA 2, NORMATIV NTPA - 002 privind conditiile de evacuare a*



apelor uzate in retelele de canalizare ale localitatilor si direct in statiile de epurare. Acestea vor fi vidanjate periodic de o societate autorizata din punctul de vedere al protectiei mediului, in vederea epurarii lor intr-o statie de epurare menajera, dupa determinarea calitatii acestora prin analize de laborator;

In perioada de construire nu se va spala si nu se vor efectua reparatii sau lucrari de intretinere a mijloacelor de transport, utilajelor sau echipamentelor in incinta santierului.

De asemenea, nu se vor evacua ape uzate in apele de suprafata sau subterane, nu se vor manipula deseuri, reziduuri sau substante chimice, fara asigurarea conditiilor de evitare a poluarii directe sau indirecte a apelor de suprafata sau subterane.

6.1.2 Protectia aerului :

In perioada de executie se vor respecta urmatoarele conditii pentru protectia calitatii aerului:

- utilizarea echipamentelor si utilajelor din punct de vedere tehnic, de generatii recente, prevazute cu sisteme performante de minimizare a poluantilor emisi in atmosfera;

- functionarea utilajelor va fi limitata la strictul necesar, neexistand perioade de functionare in gol, de asemenea de oprire a functionarii motoarelor mijloacelor de transport pe perioada stationarii acestora;

- autovehiculele si utilajele folosite pentru executarea lucrarilor, vor respecta conditiile impuse prin verificarile tehnice periodice in vederea reglementarii din punct de vedere al emisiilor gazoase in atmosfera;

- impunerea de restrictii de viteza pentru autocamioanele de transport;

- gestionarea pamântului din excavatii astfel încât sa nu se constituie in sursa de poluare pentru aer: stropire, acoperire, utilizare graduala in amplasament pe masura avansarii lucrarilor de constructii;

- surplusul de sol din excavatii va fi evacuat cât mai rapid in locatia indicata de beneficiar;

- transportul materialelor si deseurilor produse in timpul executarii lucrarilor de constructii se va face cu mijloace de transport adecvate, acoperite cu prelată, pentru evitarea imprastierii acestora;

- manipularea adecvata a materialelor de constructii sau a celor excavate, in vederea prevenirii si reducerea poluarii atmosferei cu pulberi;

- stropirea zilnica a suprafetelor de teren si curatirea corespunzatoare a mijloacelor de transport la iesirea din santier;

- diminuarea pe cât posibil a duratei in care exista cantitati mari de pamânt supuse eroziunii vântului;

- respectarea prevederilor STAS 12574/1987: pulberi sedimentabile 17g/m²/luna la limita amplasamentului in directia zonei de locuinte; pulberi in suspensie medie de scurta durata 30 min.- 0,5 mg/m³, medie de lunga durata 24 h - 0,15 mg/m³.

In perioada de functionare:

- se va intretine spatiul verde aferent amplasamentului proiectului in vederea ameliorarii calitatii mediului;

- obiectivul va fi prevazut cu instalatii si echipamente corespunzatoare pentru prevenirea si stingerea incendiilor.



6.1.3 Protectia impotriva zgomotului si vibratiilor :

In perioada de executie se vor respecta urmatoarele conditii pentru protectia impotriva zgomotului si vibratiilor:

- lucrarile se vor efectua fara a produce disconfort vecinatatilor, cu reducerea la minim a poluarii sonore si utilizarea de echipamente de protectie care sa reduca emisiile rezultate in cursul lucrarilor; se va limita functionarea acestora la strictul necesar;

- se vor respecta orele de liniste impuse prin lege, se va limita functionarea utilajelor la strictul necesar si se vor respecta orele de repaus impuse de zona rezidentiala;

- respectarea duratei de executie a proiectului astfel incat disconfortul generat de poluarea fonica sa fie cat mai redus ca timp;

- se vor respecta prevederile HG nr. 1756/2006 cu modificarile si completarile ulterioare privind limitarea nivelului emisiilor de zgomot in mediu produs de echipamente destinate utilizarii in exteriorul cladirilor, fiind admisa doar folosirea echipamentelor ce poarta inscriptiune in mod vizibil, lizibil si de nesters marcajul european de conformitate CE, insotit de indicarea nivelului garantat al puterii sonore;

- utilajele vor fi periodic verificate din punct de vedere tehnic in vederea cresterii performantelor;

- activitatile din interiorul santierului vor fi organizate etapizat astfel incat nivelul zgomotului cumulat sa respecte legislatia in vigoare;

- se vor utiliza echipamente si utilaje corespunzatoare din punct de vedere tehnic, de generatii recente, prevazute cu sisteme performante de minimizare a zgomotului produs;

- se va asigura reducerea la minim a traficului utilajelor de constructie si mijloacelor de transport in apropierea zonelor locuite si se vor impune masuri pentru reducerea zgomotului si vibratiilor prin reducerea vitezei, utilizarea unor autovehicule de gabarit redus etc.

Atat in perioada de executie, cat si in perioada de functionare, titularul are urmatoarele obligatii:

- titularul activitatii are obligatia "sa asigure masuri si dotari speciale pentru izolarea si protectia fonica a surselor generatoare de zgomot si vibratii, astfel incat sa nu conduca, prin functionarea acestora, la depasirea nivelurilor limita a zgomotului ambiental", conform art. 64 din O.U.G. nr. 195/2005 privind protectia mediului, cu modificarile si completarile ulterioare;

- se va urmari nivelul de zgomot exterior astfel incat sa fie respectate prevederile HG nr. 321/2005 privind evaluarea si gestionarea zgomotului ambiental, republicata in 2008 si ale SR 10009/2017 privind Acustica si Limitele admisibile ale nivelului de zgomot din mediul ambiant;

- la limita receptorilor protejati zgomotul datorat activitatii pe amplasamentele autorizate nu va depasi nivelul admis: 55 dB(A) in timpul zilei, respectiv 45 dB(A) in timpul noptii, corespunzator curbei de zgomot Cz de 50, respectiv 40, conform Ord. MS 119/2014 pentru aprobarea normelor de igiena si recomandari privind mediul de viata al populatiei, art.16.



6.1.4 **Protectia impotriva radiatiilor :**

La realizarea si exploatarea obiectivului nu vor fi factori care ar putea constitui potentiale surse de radiatii.

6.1.5 **Protectia solului si subsolului :**

In regim de functionare normala, retelele de alimentare cu apa nu reprezinta surse de poluare a solului si subsolului, acestea fiind realizate din materiale care corespund din punct de vedere calitativ cu normele CEN, DIN, ISO, UNI si care au agrementul tehnic MLPTL, precum si avizul Ministerului Sanatatii.

Principalul impact al lucrarilor aferente investitiei **„REABILITARE RETEA APA POTABILA Dn 100 Mazepa 2 bl. CL1 - CL2 - CL3 - str. C. Brancoveanu nr. 1 - 25”**, se inregistreaza in perioada de executie a acestora, prin efectuarea sapaturilor necesare pentru realizarea:

- santului de pozare a conductelor din PEID;
- a gropilor poligonale pentru realizarea constructiilor auxiliare de pe traseul retelelor ;
- degradarea fizica superficiala a solului pe arii foarte restranse adiacente drumului in zonele de parcare si de lucru a utilajelor - se apreciaza o perioada scurta de reversibilitate dupa terminarea lucrarilor si refacerea acestor arii;
- deversari accidentale de produse petroliere la nivelul zonelor de lucru - posibilitate relativ redusa in conditiile respectarii masurilor pentru protectia mediului, posibilitati de remediere imediata.

In perioada de executie se vor respecta urmatoarele conditii pentru protectia solului si subsolului:

- interzicerea amplasarii directe pe sol a materialelor de constructie si deseurilor generate;
- depozitarea provizorie a pamantului excavat pe suprafete cat mai reduse;
- pamantul decopertat va fi depozitat in conditii care sa permita folosirea sa ulterioara; acesta se va utiliza la umplere dupa pozarea conductelor;
- alimentarea cu carburanti a utilajelor si mijloacelor de transport se va face de la statii de distributie carburanti autorizate,
- interzicerea operatiilor de intretinere a mijloacelor auto si a utilajelor pe amplasamentul de realizare a proiectului;
- se va asigura controlul strict al transportului materialelor de constructii cu autovehicule dotate astfel incât sa previna deversarile accidentale pe traseu;
- spalarea rotilor masinilor la iesirea din santier;
- evitarea oricarei pierderi din camioane in timpul transportului prin acoperire;
- indepartarea cu grija a stratului de sol vegetal si depozitarea in gramezi separate, in vederea reinstalarii dupa reumplerea santurilor;
- transferul cat mai rapid al deseurilor din zona de generare catre zonele amenajate, evitându-se formarea de stocuri de deseuri care ar putea genera fenomene de poluare a mediului sau care sa prezinte riscuri asupra sanatatii umane;
- limitarea activitatii in perioadele cu vânt puternic;
- interzicerea evacuării de ape uzate, necontrolat pe teren;



- in cazul poluarii accidentale a solului cu produse petroliere si uleiuri minerale de la vehiculele grele si de la echipamentele mobile se vor utiliza materiale absorbante, decopertarea solului contaminat, stocarea temporara a deseurilor si a solului decopertat in recipiente adecvate in vederea neutralizarii de catre firme specializate.

In perioada de functionare:

- se va verifica periodic etanseitatea si integritatea retelelor de alimentare cu apa de pe amplasament, in scopul minimizarii pierderilor si se va interveni prompt pentru remedierea eventualelor defectiuni.

6.1.6 Protectia ecosistemelor terestre si acvatice :

Lucrarile cu potential de agresare a mediului (terasamente, instalatii, montaj, tuburi de polietilena, confectii metalice si betoane armate) vor fi in intravilan, extravilan si nesemnificative, avand in vedere aria lor de dispersie.

Ecosistemele terestre si acvatice din amplasamentul lucrarilor au componente comune, neexistand elemente de genofond protejate endemic sau rareori situri in conservare.

6.1.7 Protectia asezarilor umane si a altor obiective de interes public :

Locuitorii din zonele imediat adiacente nu vor fi afectati prin expunerea la atmosfera poluata generata de lucrarile din timpul fazei de constructie. Contributia poluantilor emisi (gaze si particule agresive) in perioada de constructie la cresterea ratelor de coroziune a constructiilor si instalatiilor este minora.

6.1.8 Prevenirea si gestionarea deseurilor generate pe amplasament in timpul realizarii proiectului/in timpul exploatarei, inclusiv eliminarea :

Deseurile rezultate din activitatea de santier vor fi colectate corespunzator in pubele, iar acestea vor fi evacuate la cea mai apropiata groapa de gunoi autorizata.

Pentru a asigura managementul deseurilor in conformitate cu legislatia nationala, antreprenorul general al lucrarilor va incheia contracte cu operatorii de salubritate locali in vederea depozitarii deseurilor. Principalul tip de deseuri va fi reprezentat prin deseuri de constructie inerte (pamant, balast, piatra, ciment, asfalt), pentru care se propune re folosirea sau depozitarea sa in cea mai apropiata hala municipala de deseuri. Referitor la deseurile menajere, acestea vor fi constituite din hartie, pungi, folii de polietilena, ambalaje PET, materii organice (resturi alimentare) rezultate de la personalul de executie care vor fi colectate si evacuate de firma de salubritate.

Deseurile rezultate din activitatea de executie a investitiei „**REABILITARE RETEA APA POTABILA Dn 100 Mazepa 2 bl. CL1 - CL2 - CL3 - str. C. Brancoveanu nr. 1 - 25**”, sunt reprezentate prin:

Deseuri menajere

Cod 20 01 01 hartie si carton

Cod 20 03 01 deseuri municipale amestecate

Aceste deseuri vor fi in cantitati reduse si nu prezinta un pericol pentru mediu sau pentru sanatatea oamenilor. Ele pot constitui o sursa de degradare a peisajului doar printr-o gospodarie neadecvata.

Deseuri tehnologice si deseurile din constructii



Cod 17 05 00 pamant (inclusiv excavat din amplasamente contaminate), pietre si deseuri de la dragare

Cod 17 01 01 beton

Cod 17 01 02 caramizi

Cod 17 01 07 amestecuri de beton, caramizi, tigle si materiale ceramice

Cod 17 09 04 amestecuri de deseuri de la constructii

Aceste deseuri rezulta de la utilajele si mijloacele de transport folosite in timpul executiei. Combustibilii lichizi si uleiurile pot aparea accidental si in cantitati nesemnificative. Ele pot constitui o sursa de poluare a solului printr-o gospodarie neadecvata.

Atat in perioada de constructie, cat si in perioada de functionare se vor respecta urmatoarele conditii pentru protectia mediului la gestionarea deeurilor:

- deseurile generate vor fi colectate separat si stocate temporar in containere speciale amplasate pe spatii special amenajate, in conformitate cu prevederile Legii nr. 211/2011 Republicata privind regimul deeurilor, cu modificarile si completarile ulterioare; ulterior vor fi predate firmelor autorizate, specializate in valorificarea/eliminarea lor;

- deseurile din constructii periculoase si nepericuloase care corespund codurilor de deseuri prevazute la categoria 17, in DECIZIA COMISIEI 955/ 2014 de modificare a Deciziei 2000/532/CE de stabilire a unei liste de deseuri in temeiul Directivei 2008/98/CE a Parlamentului European si a Consiliului, vor fi stocate in locuri special amenajate, dotate corespunzator si valorificate/eliminate conform prevederilor legale in vigoare;

- este interzisa abandonarea deeurilor sau stocarea acestora in locuri neautorizate; pe durata transportului deseurile vor fi insotite de documente din care sa rezulte detinatorul, destinatarul, tipul deeurilor, locul de incarcare, locul de destinatie, cantitatea;

- este interzisa formarea de stocuri de deseuri, ce urmeaza sa fie valorificate, care ar putea genera fenomene de poluare a mediului sau care prezinta riscuri de incendiu fata de vecinatati;

- stocarea temporara a deeurilor rezultate se va face astfel incat sa nu fie blocate caile de acces, sa nu poata fi antrenate de vant sau de apele pluviale;

- deseurile identificate pe parcursul desfasurarii activitatii vor fi codificate si clasificate conform art. 7, Legea nr. 211/2011 privind regimul deeurilor Republicata, cu modificarile si completarile ulterioare si gestionate conform prevederilor legale in vigoare;

- transportul deeurilor se va face cu respectarea HG nr. 1061/2008. Titularul de activitate, generator de deseuri periculoase/nepericuloase are obligatia sa intocmeasca formularul pentru aprobarea transportului, in conformitate cu prevederile HG nr. 1061/2008 art. 4 respectiv art. 20;

- este interzisa amestecarea diferitelor categorii de deseuri periculoase cu alte categorii de deseuri periculoase sau cu alte deseuri, substante ori materiale;

- conform art. 17, alin. (3) din Legea nr. 211/2011 privind regimul deeurilor Republicata, cu modificarile si completarile ulterioare "Titularii pe numele carora au fost emise autorizatii de construire si/sau desfiintari conform Legii nr. 50/1991 privind autorizarea executarii lucrarilor de constructii, republicata, cu modificarile si completarile ulterioare, au obligatia sa gestioneze deseurile din constructii si desfiintari, astfel incat sa atinga progresiv, pana la data de 31 decembrie 2020, potrivit anexei nr. 6, un nivel de



pregatire pentru reutilizare, reciclare si alte operatiuni de valorificare materiala, inclusiv operatiuni de rambleiere care utilizeaza deseuri pentru a inlocui alte materiale, de minimum 70% din masa cantitatilor de deseuri nepericuloase provenite din activitati de constructie si desfiintari, cu exceptia materialelor geologice naturale definite la categoria 17 05 04 din anexa la Decizia Comisiei 2014/955/UE";

- respectarea prevederilor Legii nr. 211/2011 Republicata privind regimul deeurilor, cu modificarile si completarile ulterioare.

6.1.9 Gospodaria substantelor si preparatelor chimice periculoase :

Prin realizarea prezentei investitii nu se vor genera substante chimice periculoase si nici nu vor fi folosite in exploatare astfel de substante.

Un potential impact ar putea sa apara daca vor fi pierderi accidentale de combustibil.

In cadrul organizarii de santier nu vor exista depozite de carburanti, alimentarea utilajelor si a autovehiculelor se va realiza de la statiile de combustibil din zona.

Vor fi luate masurile impotriva producerii accidentelor impuse prin fisele cu date de securitate pentru fiecare produs/preparat depozitat/manipulat, precum si masurile generale si specifice impuse de Inspectoratul pentru Situatii de Urgenta, iar in caz de incendiu vor fi folosite pentru stingere substantele indicate in fisele de securitate.

6.2 UTILIZAREA RESURSELOR NATURALE, IN SPECIAL A SOLULUI, A TERENURILOR, A APEI SI A BIODIVERSITATII

La realizarea investitiei, se vor folosi resurse naturale si anume: pamant rezultat din sapatura si folosit la umplutui, balast si nisip sortat.

7 DESCRIEREA ASPECTELOR DE MEDIU SUSCEPTIBILE A FI AFECTATE IN MOD SEMNIFICATIV DE PROIECT:

7.1 IMPACTUL ASUPRA POPULATIEI , SANATATII UMANE, BIODIVERSITATII (ACORDAND O ATENTIE SPECIALA SPECIILOR SI HABITATELOR PROTEJATE), CONSERVAREA HABITATELOR NATURALE, A FLOREI SI A FAUNEI SALBATICI, TERENURILOR, SOLULUI, FOLOSINTELOR, BUNURILOR MATERIALE, CALITATII SI REGIMULUI CANTITATIV AL APEI, CALITATII ERULUI, CLIMEI, ZGOMOTELOR SI VIBRATIILOR, PEISAJULUI SI MEDIULUI VIZUAL, PATRIMONIULUI ISTORIC SI CULTURAL SI ASUPRA INTERCTIUNILOR DINTRE ACESTE ELEMENTE. NATURA IMPACTULUI(ADICA IMPACTUL DIRECT, INDIRECT, SECUNDAR, CUMULATIV, PE TERMEN SCURT, MEDIU SI LUNG, PERMANENT SI TEMPORAR, POZITIV SI NEGATIV) :

7.1.1 Extinderea impactului(zona geografica, numarul populatiei/habitatelor/speciilor afectate) ;

Extinderea spatiala a impactului asupra mediului privind obiectivul de investitii se va face doar local, numai in zona de lucru pe perioada de realizare a lucrarilor.

Lucrarile de executie nu vor aduce schimbari climatice si nu vor influenta sub nici o forma mediul inconjurator.



Activitatile aferente proiectului nu sunt generatoare de gaze cu efect de sera in cantitati semnificative, acest efect putand sa se produca doar din activitatea de transport in perioada de executie.

Avand in vedere prognozele si tinand cont de specificul activitatilor din perioada de construire si perioada de functionare, proiectul propus nu are impact negativ semnificativ asupra climei.

7.1.2 Magnitudinea si complexitatea impactului;

Magnitudinea si complexitatea impactului asupra obiectivului de investitii va avea potential negativ pe toata perioada realizarii proiectului.

7.1.3 Probabilitatea impactului;

Pe toata perioada functionarii proiectului, probabilitatea impactului asupra mediului privind realizarea obiectivului de investitii este una redusa.

7.1.4 Durata, frecventa si reversibilitatea impactului;

Pe perioada executiei lucrarilor impactul asupra factorilor de mediu va avea caracter temporar si reversibil (cca. 6 luni).

7.1.5 Masurile de evitare, reducere sau ameliorare a impactului semnificativ asupra mediului;

Proiectul respecta reglementarile tehnice in vigoare pentru evitarea impactului asupra mediului si va urmari principiile si elementele strategice ale legii mediului.

7.1.6 Natura transfrontaliera a impactului.

Nu este cazul deoarece proiectul nu intra sub incidenta Legii nr. 22/2001 pentru ratificarea Conventiei privind evaluarea impactului asupra mediului in context transfrontiera, adoptata la Espoo la 25 februarie 1991, cu modificarile si completarile ulterioare.

8 PREVEDERI PENTRU MONITORIZAREA MEDIULUI

8.1 DOTARI SI MASURI PREVAZUTE PENTRU CONTROLUL EMISIILOR DE POLUANTI IN MEDIU, INCLUSIV PENTRU CONFORMAREA LA CERINTELE PRIVIND MONITORIZAREA EMISIILOR DE POLUANTI IN MEDIU, INCLUSIV PENTRU CONFORMAREA LA CERINTELE PRIVIND MONITORIZAREA EMISIILOR PREVAZUTE DE CONCLUZIILE CELOR MAI BUNE TEHNICI DISPONIBILE APLICABILE. SE VA AVEA IN VEDERE CA IMPLEMENTAREA PROIECTULUI SA NU INFLUENTEZE NEGATIV CALITATEA AERULUI IN ZONA.

Pentru investitia „**REABILITARE REȚEA APA POTABILĂ Dn 100 Mazepa 2 bl. CL1 - CL2 - CL3 - str. C. Brancoveanu nr. 1 - 25**”, consideram ca nu sunt necesare prevederi speciale pentru monitorizarea mediului deoarece dupa executarea lucrarilor de reabilitare a rețelei de alimentare cu apa, acestea nu vor afecta factorii de mediu.

In perioada de construire, in scopul eliminarii eventualelor disfunctionalitati, pe intreaga durata a santierului vor fi monitorizate urmatoarele:

- respectarea cu strictete a limitelor si suprafetelor destinate proiectului; buna functionare a utilajelor;



- buna functionare a utilajelor si echipamentelor, prin verificarea starii tehnice a lor;

-modul de depozitare a materialelor de constructie; modul de stocare al deseurilor/valorificarea si monitorizarea cantitatii de deseuri generate; respectarea normelor de securitate, respectiv a normelor de securitate a muncii; refacerea la sfârșitul lucrarilor a zonelor afectate de lucrarile desfasurate pentru realizarea proiectului;

- incadrarea in prevederile avizului de gospodarire a apelor si prezentei decizii, emise pentru acest proiect;

- vidanjarea apelor menajere uzate si analiza calitatii lor, inainte de tratare;

- refacerea la sfârșitul lucrarilor a zonelor afectate de lucrarile de organizare a santierului.

In perioada de functionare, vor fi monitorizate urmatoarele:

- incadrarea in prevederile autorizatiei de gospodarire a apelor in vigoare si autorizatiei de mediu in vigoare, emise in vederea functionarii sistemului de canalizare alimentare cu apa centralizat reglementat prin prezenta decizie;

9 LEGATURA CU ALTE ACTE NORMATIVE SI/SAU PLANURI/PROGRAME/STRTEGII/DOCUMENTE DE PLANIFICARE:

9.1 JUSTIFICAREA INCADRARII PROIECTULUI, DUPA CAZ, IN PREVEDERILE ALTOR ACTE NORMATIVE NATIONALE CARE TRANSPUN LEGISLATIA UNIUNII EUROPENE : DIRECTIVA 2010/75/UE(IED) A PARLAMENTULUI EUROPEAN SI A CONSILIULUI DIN 24 NOIEMBRIE 2010 PRIVIND EMISIILE INDUSTRIALE (PREVENIREA SI CONTROLUL INTEGRAT AL POLUARII), DIRECTIVA 2012/18/UE A PARLAMENTULUI EUROPEAN SI A CONSILIULUI DIN 4 IULIE 2012 PRIVIND CONTROLUL PERICOLELOR DE ACCIDENTE MAJORE CARE IMPLICA SUBSTANTE PERICULOASE, DE MODIFICARE SI ULTERIOR DE ABROGARE A DIRECTIVEI 96/82/CE A CONSILIULUI, DIRECTIVA 2000/60/CE A PARLAMENTULUI EUROPEAN SI A CONSILIULUI DIN 21 MAI 2008 PRIVIND CALITATEA AERULUI INCONJURATOR SI UN AER MAI CURAT PENTRU EUROPA, DIRECTIVA 2008/98/CE A PARLAMENTULUI EUROPEAN SI A CONSILIULUI DIN 19 NOIEMBRIE 2008 PRIVIND DESEURILE SI DE ABROGARE A ANUMITOR DIRECTIVE, SI ALTELE).

Nu este cazul.

9.2 SE VA MENTIONA PLANUL/PROGRAMUL/STRATEGIA/DOCUMENTUL DE PROGRAMARE/PLANIFICARE DIN CARE FACE PARTE PROIECTUL, CU INDICAREA ACTULUI NORMATIV PRIN CARE A FOST APROBAT.

Pentru prezenta investitie se va finanta din bugetul Societatii **APA-CANAL SA GALATI.**

Proiectul nu se incadreaza in prevederile altor acte normative nationale care transpun legislatia comunitara (IPPC, SEVESO, COV, LCP, Directiva-cadru apa, Directiva-cadru aer, Directiva-cadru a deseurilor).



10 LUCRARI NECESARE ORGANIZARII DE SANTIER

10.1 DESCRIEREA LUCRARILOR NECESARE ORGANIZARII DE SANTIER

Documentatia tehnica pentru realizarea unei constructii noi prevede obligatoriu si realizarea (in apropierea obiectivului) a unei organizari de santier care trebuie sa cuprinda :

- caile de acces;
- unelte, scule, dispozitive, utilaje si mijloace necesare ;
- sursele de energie ;
- vestiare, apa potabila, grup sanitar ;
- grafice de executie a lucrarilor ;
- organizarea spatiilor necesare depozitarii temporare a materialelor, masurile specifice pentru conservare pe timpul depozitarii si evitarii degradarilor ;
- masuri specifice privind protectia si securitatea muncii, precum si de prevenire si stingere a incendiilor, decurgand din natura operatiilor si tehnologiilor de constructie cuprinse in documentatia de executie a obiectivului;
- masuri de protectie a vecinatatilor (transmitere de vibratii si socuri puternice, degajari mari de praf, asigurarea acceselor necesare).

Lucrarile provizorii necesare organizarii incintei constau in imprejmuirea terenului aferent printr-un gard care se va desfiinta, dupa realizarea lucrarilor de constructie. Accesul in incinta se va face prin doua porti, una pentru personal si cealalta pentru masini.

Materialele de constructie cum sunt balastul, nisipul se vor putea depozita si in incinta proprietatii, in aer liber, fara masuri deosebite de protectie. Materialele de constructie care necesita protectie contra intemperiilor se vor putea depozita pe timpul executiei lucrarilor de constructie in incinta magaziei provizorii, care se va amplasa la inceput. In acest sens, pe terenul aferent se va organiza santierul prin amplasarea unor obiecte provizorii :

- magazia provizorie cu rol de depozitare materiale, vestiar muncitori si depozitare scule;
- tablou electric ;
- punct PSI (in imediata apropiere a fantanii ori sursei de apa) ;
- platou depozitare materiale.

Nu sunt necesare masuri de protectie a vecinatatilor.

Se vor lua masuri preventive cu scopul de a evita producerea accidentelor de lucru sau a incendiilor.

Pentru a preveni declansarea unor incendii se va evita lucrul cu si in preajma surselor de foc. Daca se folosesc utilaje cu actionare electrica, se va avea in vedere respectarea masurilor de protectie in acest sens, evitand mai ales utilizarea unor conductori cu izolatie necorespunzatoare si a unor impamantari necorespunzatoare.

Deseurile menajere rezultate din organizarea de santier vor fi depozitate in pubele ecologice, amplasate pe suprafete betonate. Acestea vor fi evacuate la groapa de gunoi.

Trasarea si amplasarea obiectelor se va realiza in conformitate cu prevederile proiectului tehnic si a normelor in vigoare.



10.2 LOCALIZAREA ORGANIZARII DE SANTIER

Lucrarile provizorii necesare organizarii incintei constau in imprejmuirea terenului aferent printr-un gard care se va desfiinta dupa realizarea lucrarilor de constructie.

Pe terenul aferent se va organiza santierul prin amplasarea unor obiecte provizorii: magazia provizorie cu rol de depozitare materiale, vestiar muncitori si depozitare scule, tablou electric, punct PSI (in imediata apropiere a fantanii ori sursei de apa), toaleta ecologice.

Accesul in incinta se va face prin doua porti, una pentru personal si cealalta pentru masini.

Materialele de constructie cum sunt balastul si nisipul, se vor putea depozita si in incinta proprietatii, in aer liber, fara masuri deosebite de protectie. Materialele de constructie care necesita protectie contra intemperiiilor se vor putea depozita pe timpul executiei lucrarilor de constructie in incinta magaziei provizorii, care se va amplasa la inceput.

10.3 DESCRIEREA IMPACTULUI ASUPRA MEDIULUI A LUCRARILOR ORGANIZARII DE SANTIER

Avand in vedere modul de alcatuire si functionare a organizarii de santier consideram ca nu va exista un impact semnificativ asupra mediului.

10.4 SURSE DE POLUANTI SI INSTALATII PENTRU RETINEREA, EVACUAREA SI DISPERSIA POLUANTILOR IN MEDIU IN TIMPUL ORGANIZARII DE SANTIER

Pe amplasamentul organizarii de santier se vor amplasa toaleta ecologice.

Deseurile menajere rezultate din organizarea de santier vor fi depozitate in pubele ecologice, amplasate pe suprafete betonate. Acestea vor fi evacuate la groapa de gunoi.

Lucrările de organizare de șantier și lucrările de construcții - montaj pot genera poluanți pentru mediu, în cantități mici și pe durata lucrărilor. Pot apărea următoarele emisii:

- emisii de praf și pulberi la efectuarea săpăturilor, montarea conductelor;

Pe timpul realizării lucrărilor de construcții se va produce un impact local asupra factorilor de mediu în amplasament, considerat minor pentru mediul exterior. Șantierele de construcții pot reprezenta o sursă de poluare a atmosferei cu pulberi sedimentabile și în suspensie, mai ales pe timp uscat.

10.5 DOTARI SI MASURI PREVAZUTE PENTRU CONTROLUL EMISIILOR DE POLUANTI IN MEDIU

Utilajele care vor fi folosite in executarea investitiei vor fi verificate pentru ca emisiile de noxe sa fie in parametri legali.

Concentrațiile de pulberi sunt variabile, în funcție de starea vremii, anotimp, vânt, disciplina de lucru.



Din aceste considerente, se recomandă luarea unor măsuri de protecție, mai ales pe timp uscat, astfel:

- stropirea căilor de acces la șantier.

Asigurarea și verificarea calității lucrărilor se vor face în condițiile impuse de prevederile Normativului C 56 - "Normativ pentru verificarea calității și recepției lucrărilor de construcții și instalații aferente."

Materialele și tehnologiile care vor fi folosite vor corespunde normelor de calitate, conform Legii 10/1995, cu completările și modificările conform legii 163/2016;

La elaborarea proiectului s-au respectat Normativele P 66/2001, I 22/1999, GP-043/1999, STAS 4163/3, Legea nr. 10/1995, cu completările și modificările conform legii 163/2016 și Legea 319/2006 privind protecția muncii.

11 LUCRARI DE REFACERE A AMPLASAMENTULUI LA FINALIZAREA INVESTITIEI, IN CAZ DE ACCIDENTE SI/SAU LA INCETAREA ACTIVITATII, IN MASURA IN CARE ACESTE INFORMATII SUNT DISPONIBILE

11.1 LUCRARILE PROPUSE PENTRU REFACEREA AMPLASAMENTULUI LA FINALIZAREA INVESTITIEI, IN CAZ DE ACCIDENTE SI/SAU LA INCETAREA ACTIVITATII

La finalizarea lucrărilor aferente investiției „**REABILITARE REȚEA APA POTABILĂ Dn 100 Mazepa 2 bl. CL1 - CL2 - CL3 - str. C. Brancoveanu nr. 1 - 25**”, recomandăm următoarele:

- curățirea zonei aferente investiției, prin evacuarea din amplasament a deșeurilor menajere, precum și a deșeurilor specifice și transportul acestora la cel mai apropiat depozit de deșuri autorizate;
- evacuarea din amplasamente a tuturor utilajelor utilizate la executia investiției;
- lucrări de aducere a amplasamentului la starea inițială.

11.2 ASPECTE REFERITOARE LA PREVENIREA SI MODUL DE RASPUNS PENTRU CAZURI DE POLUARI ACCIDENTALE

11.2.1 Riscuri naturale

Riscurile naturale semnificative care pot afecta zona amplasamentului sunt cutremurele, caderile masive de zapada și inundatiile.

Incidentele nedorite se produc, în general, datorita defectării unor utilaje sau a nerespectării Normelor de Protecția Muncii și /sau a disciplinei de producție.

Accidentele în funcție de natura lor pot fi de mai multe tipuri:

- accidente de natura mecanică;
- accidente electrice;



- accidente chimice;
- pericole de incendiu.

Accidentele de natura mecanica afecteaza in principal personalul direct implicat in aceste accidente. Sursele principale ale acestor accidente mecanice sunt:

- circulatia autovehiculelor in zonele de lucru;
- utilajele in miscare in zonele de lucru.

Accidente de circulatie datorate circulatiei autovehiculelor in incinta zonelor de lucru se pot solda cu consecinte grave asupra celor implicati. Limitarea vitezei de trafic poate reduce acest risc la un nivel minim.

Accidentele de natura electrica sunt de fapt electrocutarile. Ca sursa de accidente de natura electrica sunt toate utilajele actionate de energia electrica, si bineinteles sistemul de distributie a energiei electrice.

Riscurile unor electrocutari exista in special in cazul personalului de intretinere utilaje si a personalului de intretinere a instalatiilor electrice.

Evitarea aproape in totalitate a unor asemenea accidente se poate realiza prin angajarea unor oameni cu o buna calificare, responsabili si constienti privind riscurile care exista la instalatiile electrice. Accidentele de natura electrica respectiv electrocutarile, pot duce la arsuri foarte grave ale celor implicati sau la deces.

Accidentele sau incidentele de natura chimica. Sursele potentiale sunt substante chimice si materiale combustibile existente pe amplasament.

Pericole de incendiu. Sursele potentiale de foc sunt substante si materiale combustibile existente pe amplasament.

11.2.2 Planuri pentru situatii de risc. Masuri de prevenire a accidentelor

Reducerea riscului producerii unor accidente care pot conduce la poluare ale mediului sau accidentarea personalului va fi responsabilitatea antreprenorului, care va prevedea masuri si reguli de siguranta.

Principalele directii care sunt prevazute la minimizarea riscului de accidente sunt urmatoarele:

- traficul autovehiculelor pe amplasament va fi strict reglementat de asa-zisa politica de trafic uni-sens, traseul fiecarui vehicul fiind clar stabilit;
- muncitorii fiecarui loc de munca vor fi calificati si instruiti pentru a cunoaste toate regulile referitoare la locul de munca;
- vor fi prevazute proceduri de urgenta stabilite impreuna cu institutiile specializate: pompieri, politie, ambulanta, etc.

Avand in vedere cele de mai sus, pentru asigurarea conditiilor de protectie a mediului si a sanatatii populatiei, la realizarea investitiei antreprenorul va avea in vedere masuri pentru prevenirea si interventia, in cazul producerii unui incendiu (echiparea zonelor de lucru cu stingatoare cu CO₂ si cu spuma chimica).

11.3 ASPECTE REFERITOARE LA INCHIDEREA/ DEZAFECTAREA/ DEMOLAREA INSTALATIEI

Nu este cazul.



11.4 MODALITATI DE REFACERE A STARII INITIALE/REABILITARE IN VEDEREA UTILIZARII ULTERIOARE A TERENULUI

Avand in vedere amplasamentul investitiei, consideram ca terenurile nu vor putea fi folosite ulterior cu alta destinatie (nu se prevede in viitor o eventuala desfiintare a sistemului de alimentare cu apa).

Dupa finalizarea investitiei, in caz de accidente si/sau la incetarea activitatii se vor lua urmatoarele masuri:

- se va reda terenul la forma initiala, inclusiv in zona de depozitare a materialelor in cazul organizarii de santier; se vor executa lucrari de refacere a solului, care sa se incadreze in aspectul zonei;

- la finalizarea lucrarilor de constructie, zonele care au fost ocupate temporar vor fi curatate si nivelate, iar terenul readus la starea initiala;

- pamantul ramas ca surplus se va transporta in zonele special amenajate, puse la dispozitie de catre beneficiar

Se vor lua toate masurile pentru evitarea poluarilor accidentale, iar in cazul unor astfel de incidente, se va actiona imediat pentru a controla, izola, elimina poluarea, anuntându-se Garda de Mediu.

La incetarea definitiva a activitatii de depozitare, titularul este obligat sa solicite stabilirea obligatiilor de mediu, conform prevederilor art. 10 din *OUG nr. 195/2005 privind protectia mediului*.

12 ANEXE – PIESE DESENATE

Nr. Crt.	Denumire	Nr. Plansa
1.	Plan de incadrare in zona	AA-PIZ-01
2.	PLAN DE SITUATIE REABILITARE CONDUCTA DE ALIMENTARE CU APA	AA-PS-01

13 PENTRU PROIECTELE CARE INTRA SUB INCIDENTA PREVEDERILOR ART. 28 DIN ORDONANTA DE URGENTA A GUVERNULUI NR.57/2007 PRIVIND REGIMUL ARIILOR NATURALE PROTEJATE, CONSERVAREA HABITATELOR NATURALE, A FLOREI SI FAUNEI SALBATICE, APROBATA CU MODIFICARI SI COMPLETARI PRIN LEGEA NR. 49/2011, CU MODIFICARILE SI COMPLETARILE ULTERIOARE, MEMORIU VA FI COMPLETAT CU:

Proiectul nu intra sub incidenta art. 28 din Ordonanta de urgenta a Guvernului nr. 57/2007 privind regimul ariilor naturale protejate, conservarea habitatelor naturale, a florei si faunei salbatice, cu modificarile si completarile ulterioare si nu se suprapune peste nicio arie naturala protejata.



13.1 DESCRIEREA SUCCINTA A PROIECTULUI SI DISTANTA FATA DE ARIA NATURALA PROTEJATA DE INTERES COMUNITAR, PRECUM SI COORDONATELE GEOGRAFICE (STEREO 70) ALE AMPLASAMENTULUI PROIECTULUI. ACESTE COORDONATE VOR FI PREZENTATE SUB FORMA DE VECTOR IN FORMAT DIGITAL CU REFERINTA GEOGRAFICA, IN SISTEM DE PROIECTIE NATIONALA STEREO 1970 SAU DE UN TABEL IN FORMAT ELECTRONIC CONTINAND COORDONATELE CONTURULUI (X, Y) IN SISTEM DE PROIECTIE NATIONALA STEREO 1970;

Nu este cazul.

14 CRITERIILE PREVAZUTE IN ANEXA NR. 3 LA LEGEA NR... PRIVIND EVALUAREA IMPACTULUI ANUMITOR PROIECTE PUBLICE SI PRIVATE ASUPRA MEDIULUI SE IAU IN CONSIDERARE, DACA ESTE CAZUL, IN MOMENTUL COMPILARII INFORMATIILOR IN CONFORMITATE CU PUNCTELE III-XIV.


Nu este cazul.

Intocmit,
ing. Daniel Gheorghiu

1N



DIRECTOR TEHNIC- PRODUCTIE: ing. Aurel Condurache APA CANAL S.A. GALATI			Proiect: Reabilitare retea apa potabila Dn 100 mm - Mazepa 2 - bl.CL1 - CL2 - CL3 - str. C.Brancoveanu Amplasament: Municipiul Galati Beneficiar: Apa - Canal S.A.Galati, Departament Apa		Proiect nr. /2022
Sectia 2,Dep.Apa	<i>ing.C.Bolea</i>		Scara: %	PLAN INCADRARE IN ZONA	Plansa nr. 2
Desenat	<i>A.Cosma</i>				
Verificat	<i>ing. V.State</i>		Data: 2022		Faza CS
Aprobat	<i>ing. V.State</i>				

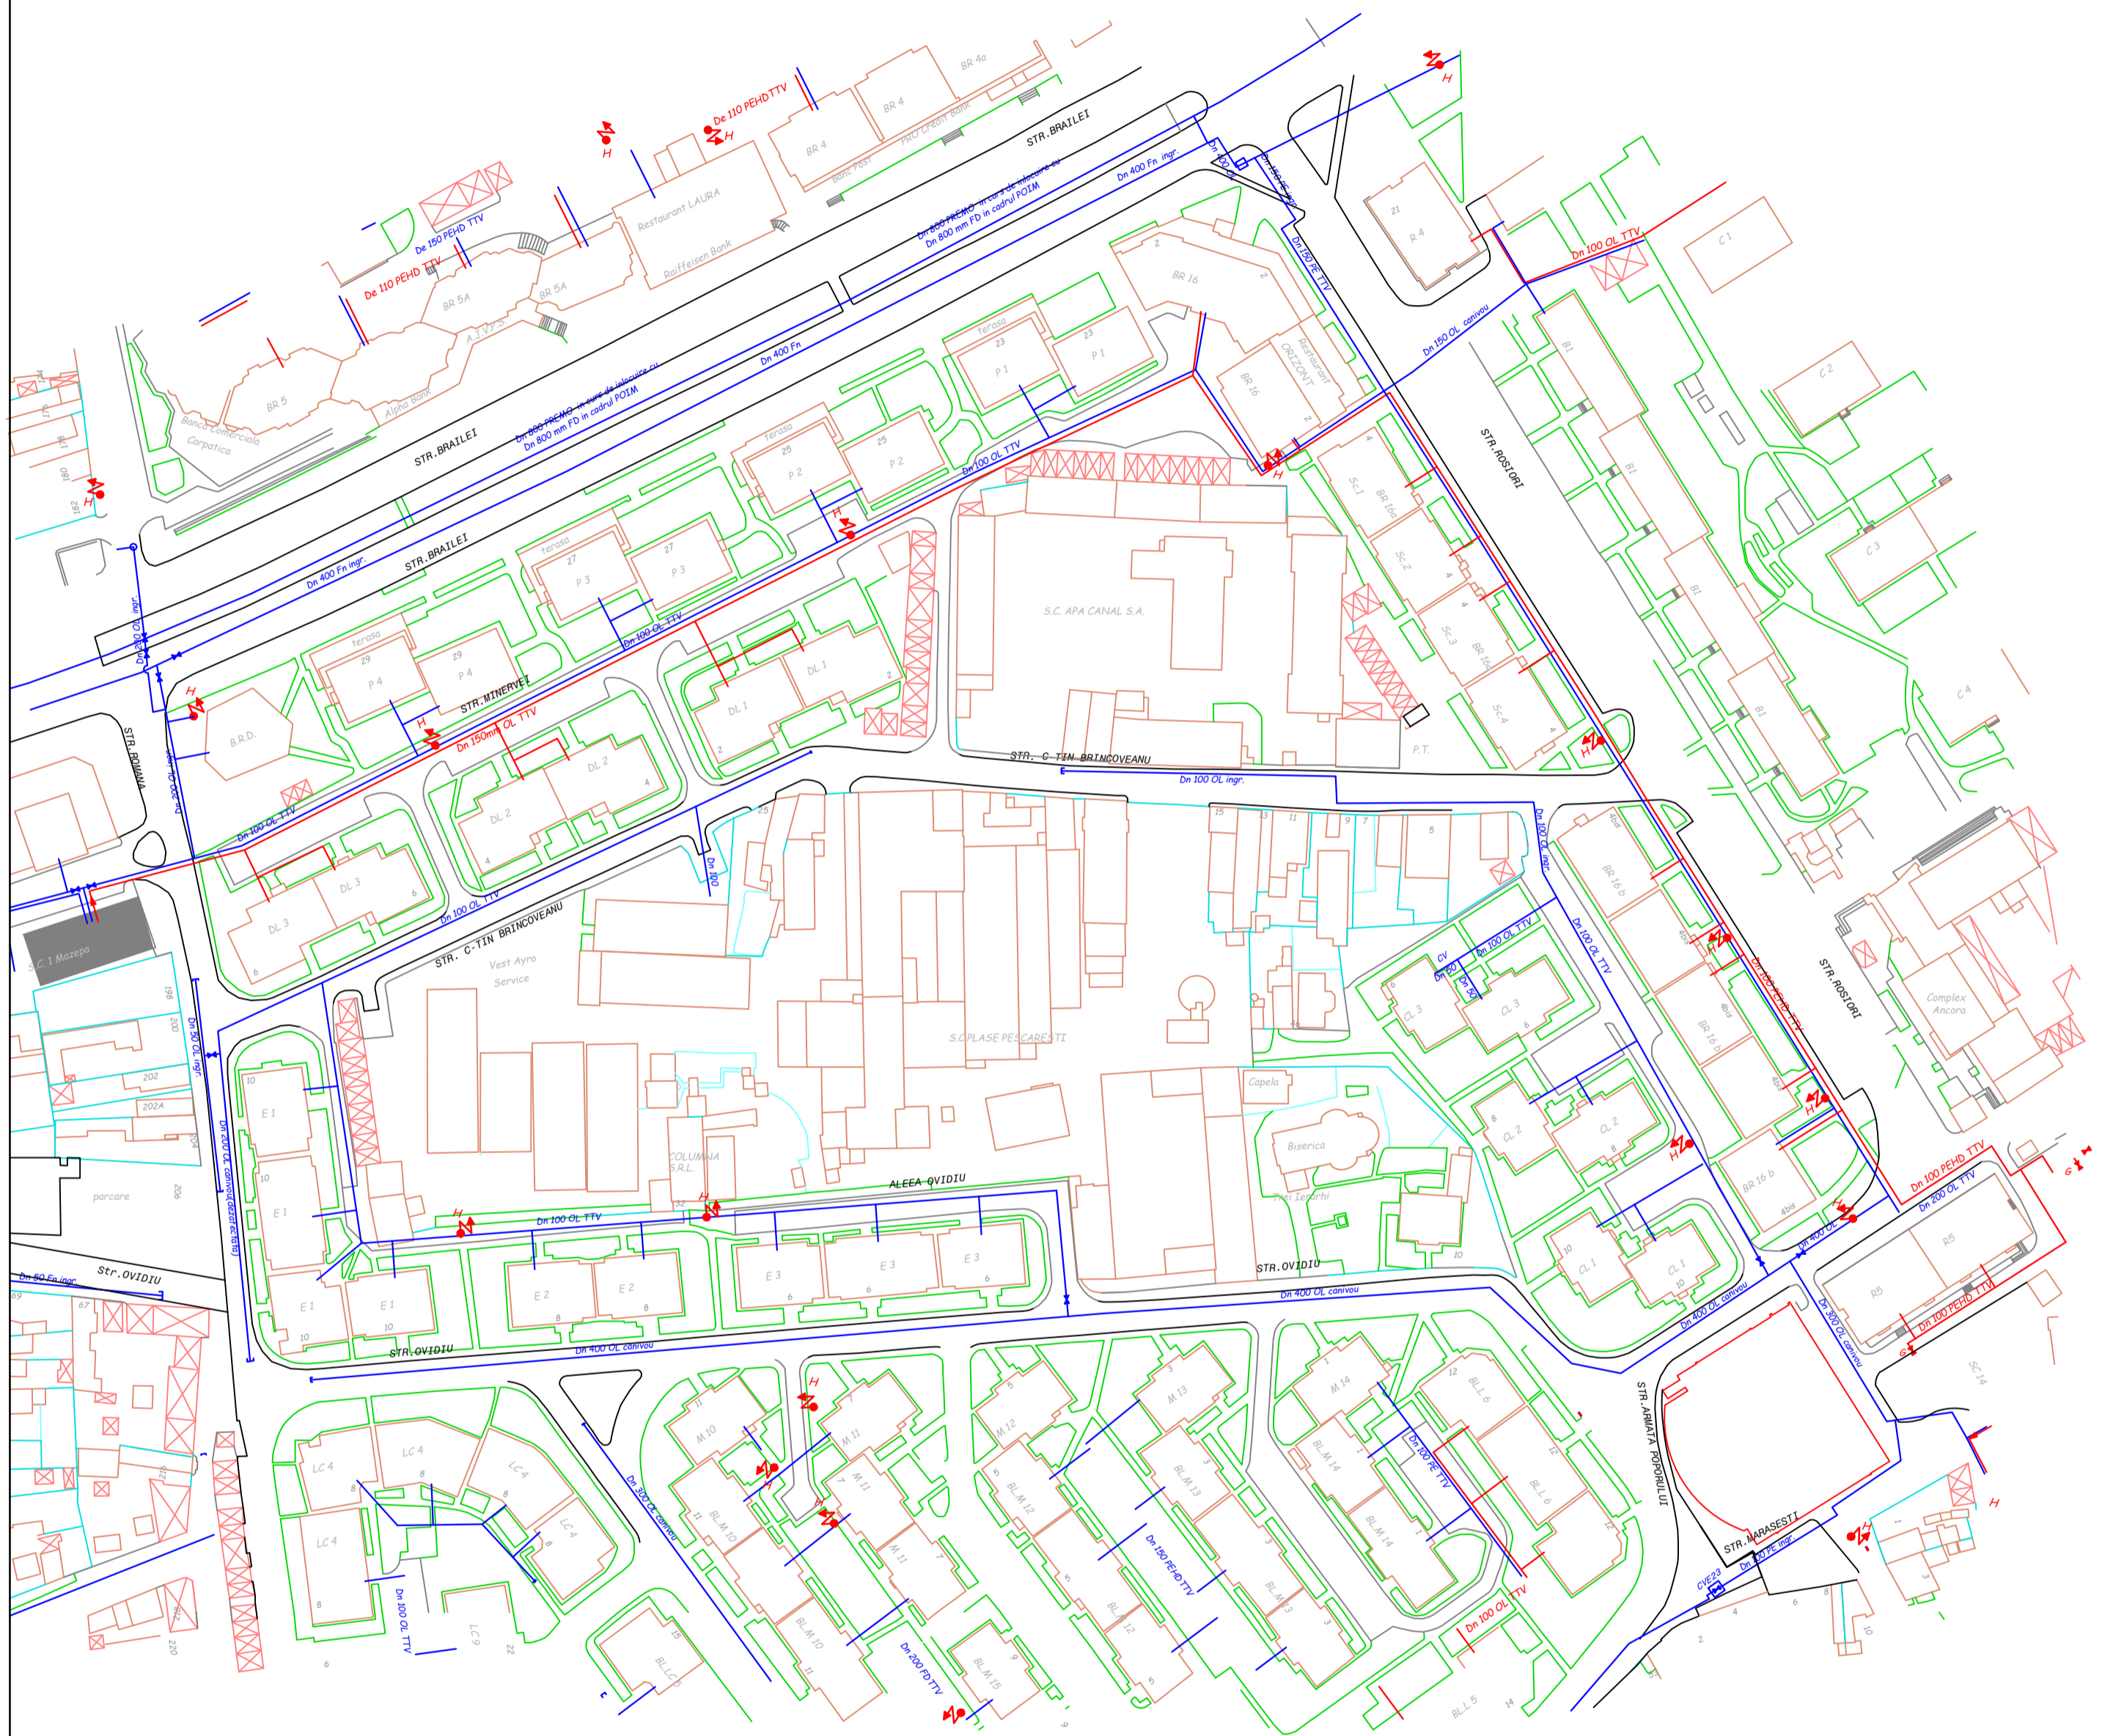


LEGENDA


- conducta apa existenta
- H hidrant incendiu

Director Tehnic-Productie: ing. Aurel Condurache		Proiect: Reabilitare retea apa potabila Dn 100 mm - Mazepa 2 - bl. CL1 - CL2 - CL3 - str. C.Brancoveanu		Pr. nr. 2022
Societatea APA - CANAL S.A. Galati		Amplasament: Mun. Galati		
		Beneficiar: APA CANAL Galati		
Sectia 2 Apa	ing. C.Bolea	Scara	Plan situatie retea de distributie apa potabila	Plansa nr. 3
Desenat	th. A.Cosma	1:1000	- SITUATIA EXISTENTA -	Faza CS
Verificat	ing. V. State	Data		
Aprobat	ing. V. State	2022		


1N

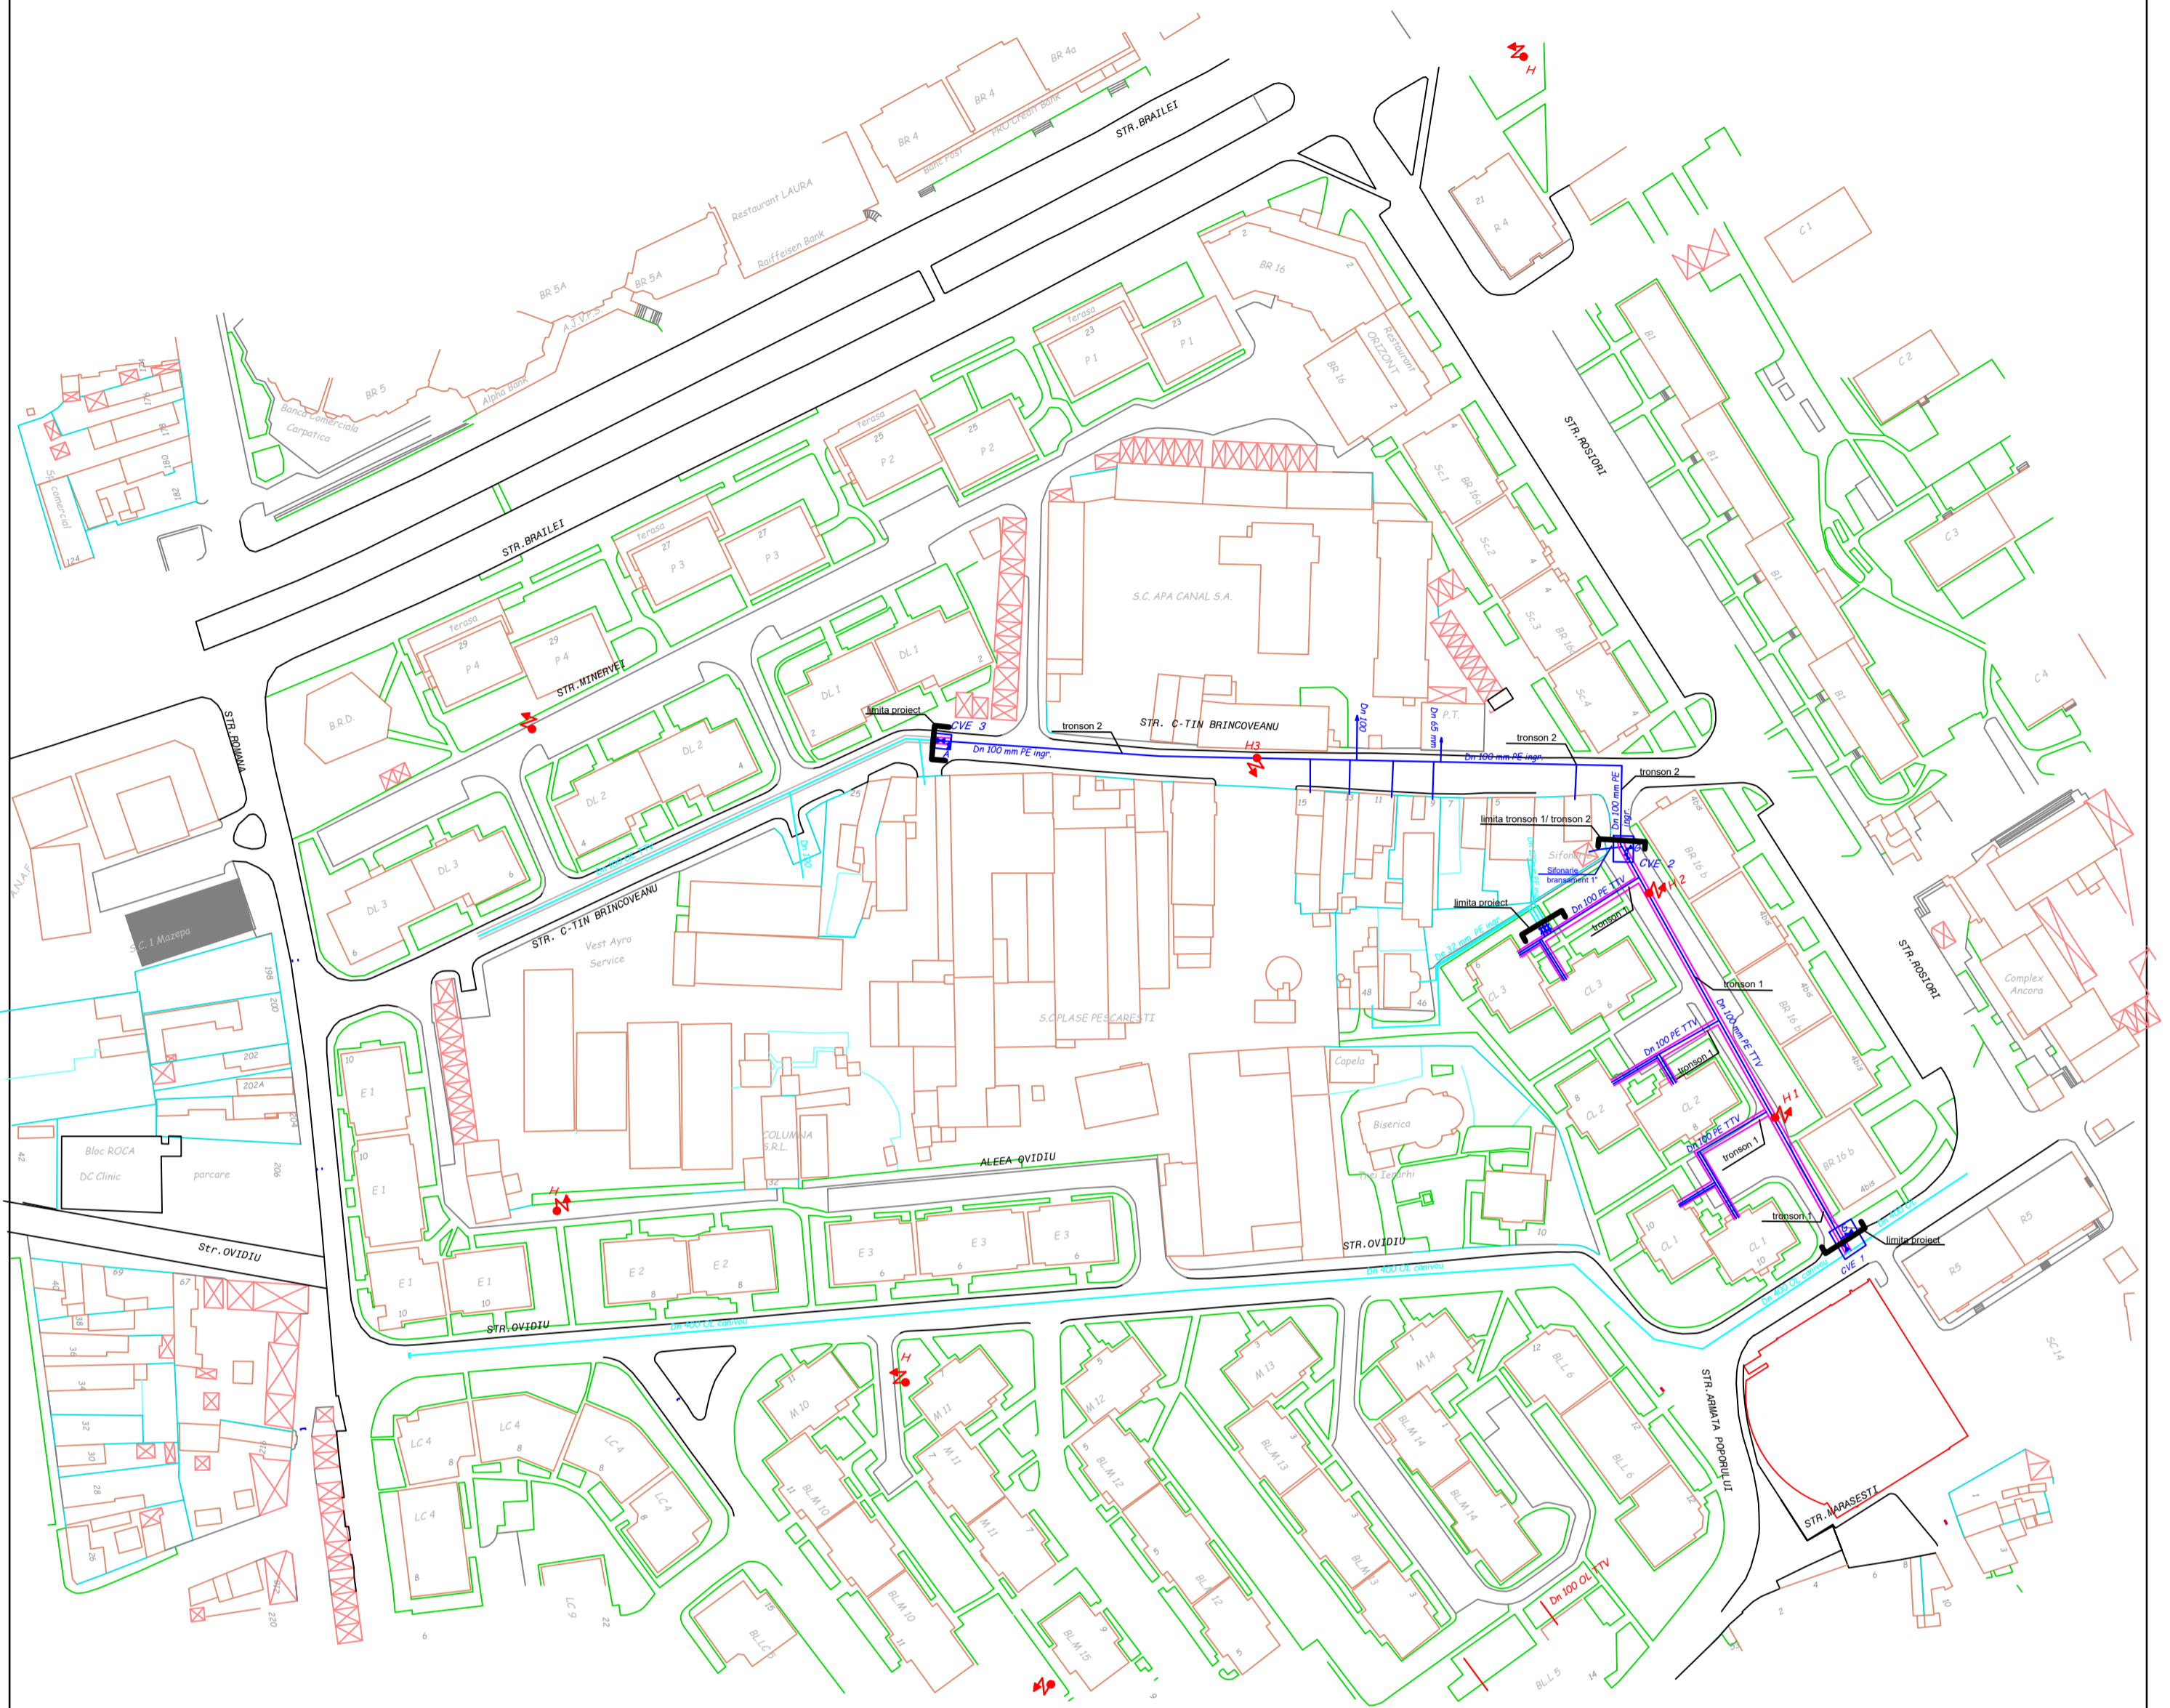

Sectiune standard tunel tehnic

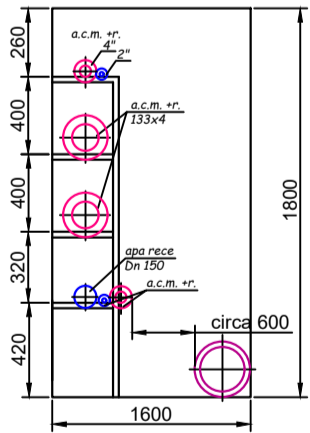



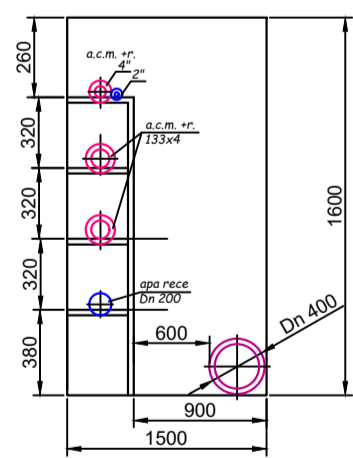


Sectiune standard tunel tehnic



NOTA:
 Dimensiunile sunt informative iar pozitia conductelor este conform normativului I9/1982.
 Proiectantul are obligatia in cadrul acestei investitii, de a releva dimensiunile tunelului si va proiecta pozitia de amplasament si modul de sustinere si rigidizare a conductei de distributie apa rece conf. normativelor I9/2015, NP 086/2003 pentru conductele din PEID cat si a instructiunilor producatorului de tubulatura.

LEGENDA

-  conducta apa ce se reabiliteaza, pozata in tunel tehnic vizibil
-  conducta apa ce se reabiliteaza, pozata ingropata
-  conducta apa existenta
-  limita proiect / limita tronson
-  hidrant incendiu subteran

Director Tehnic-Productie: ing. Aurel Condrache		Proiect: Reabilitare retea apa potabila Dn 100 mm - Mazepa 2 - bl. CL1 - CL2 - CL3 - str. C.Brancoveanu		Pr. nr. 2022
Societatea APA - CANAL S.A. Galati		Amplasament: Mun. Galati		
		Beneficiar: APA CANAL Galati		
Sectia 2 Apa	ing. C.Bolea	Scara 1: 1000	Plan situatie retea de distributie apa potabila - SITUATIA PROPUSA -	Plansa nr. 4
Desenat	th. A.Cosma	Data 2022		Faza CS
Verificat	ing. V. State			
Aprobat	ing. V. State			