
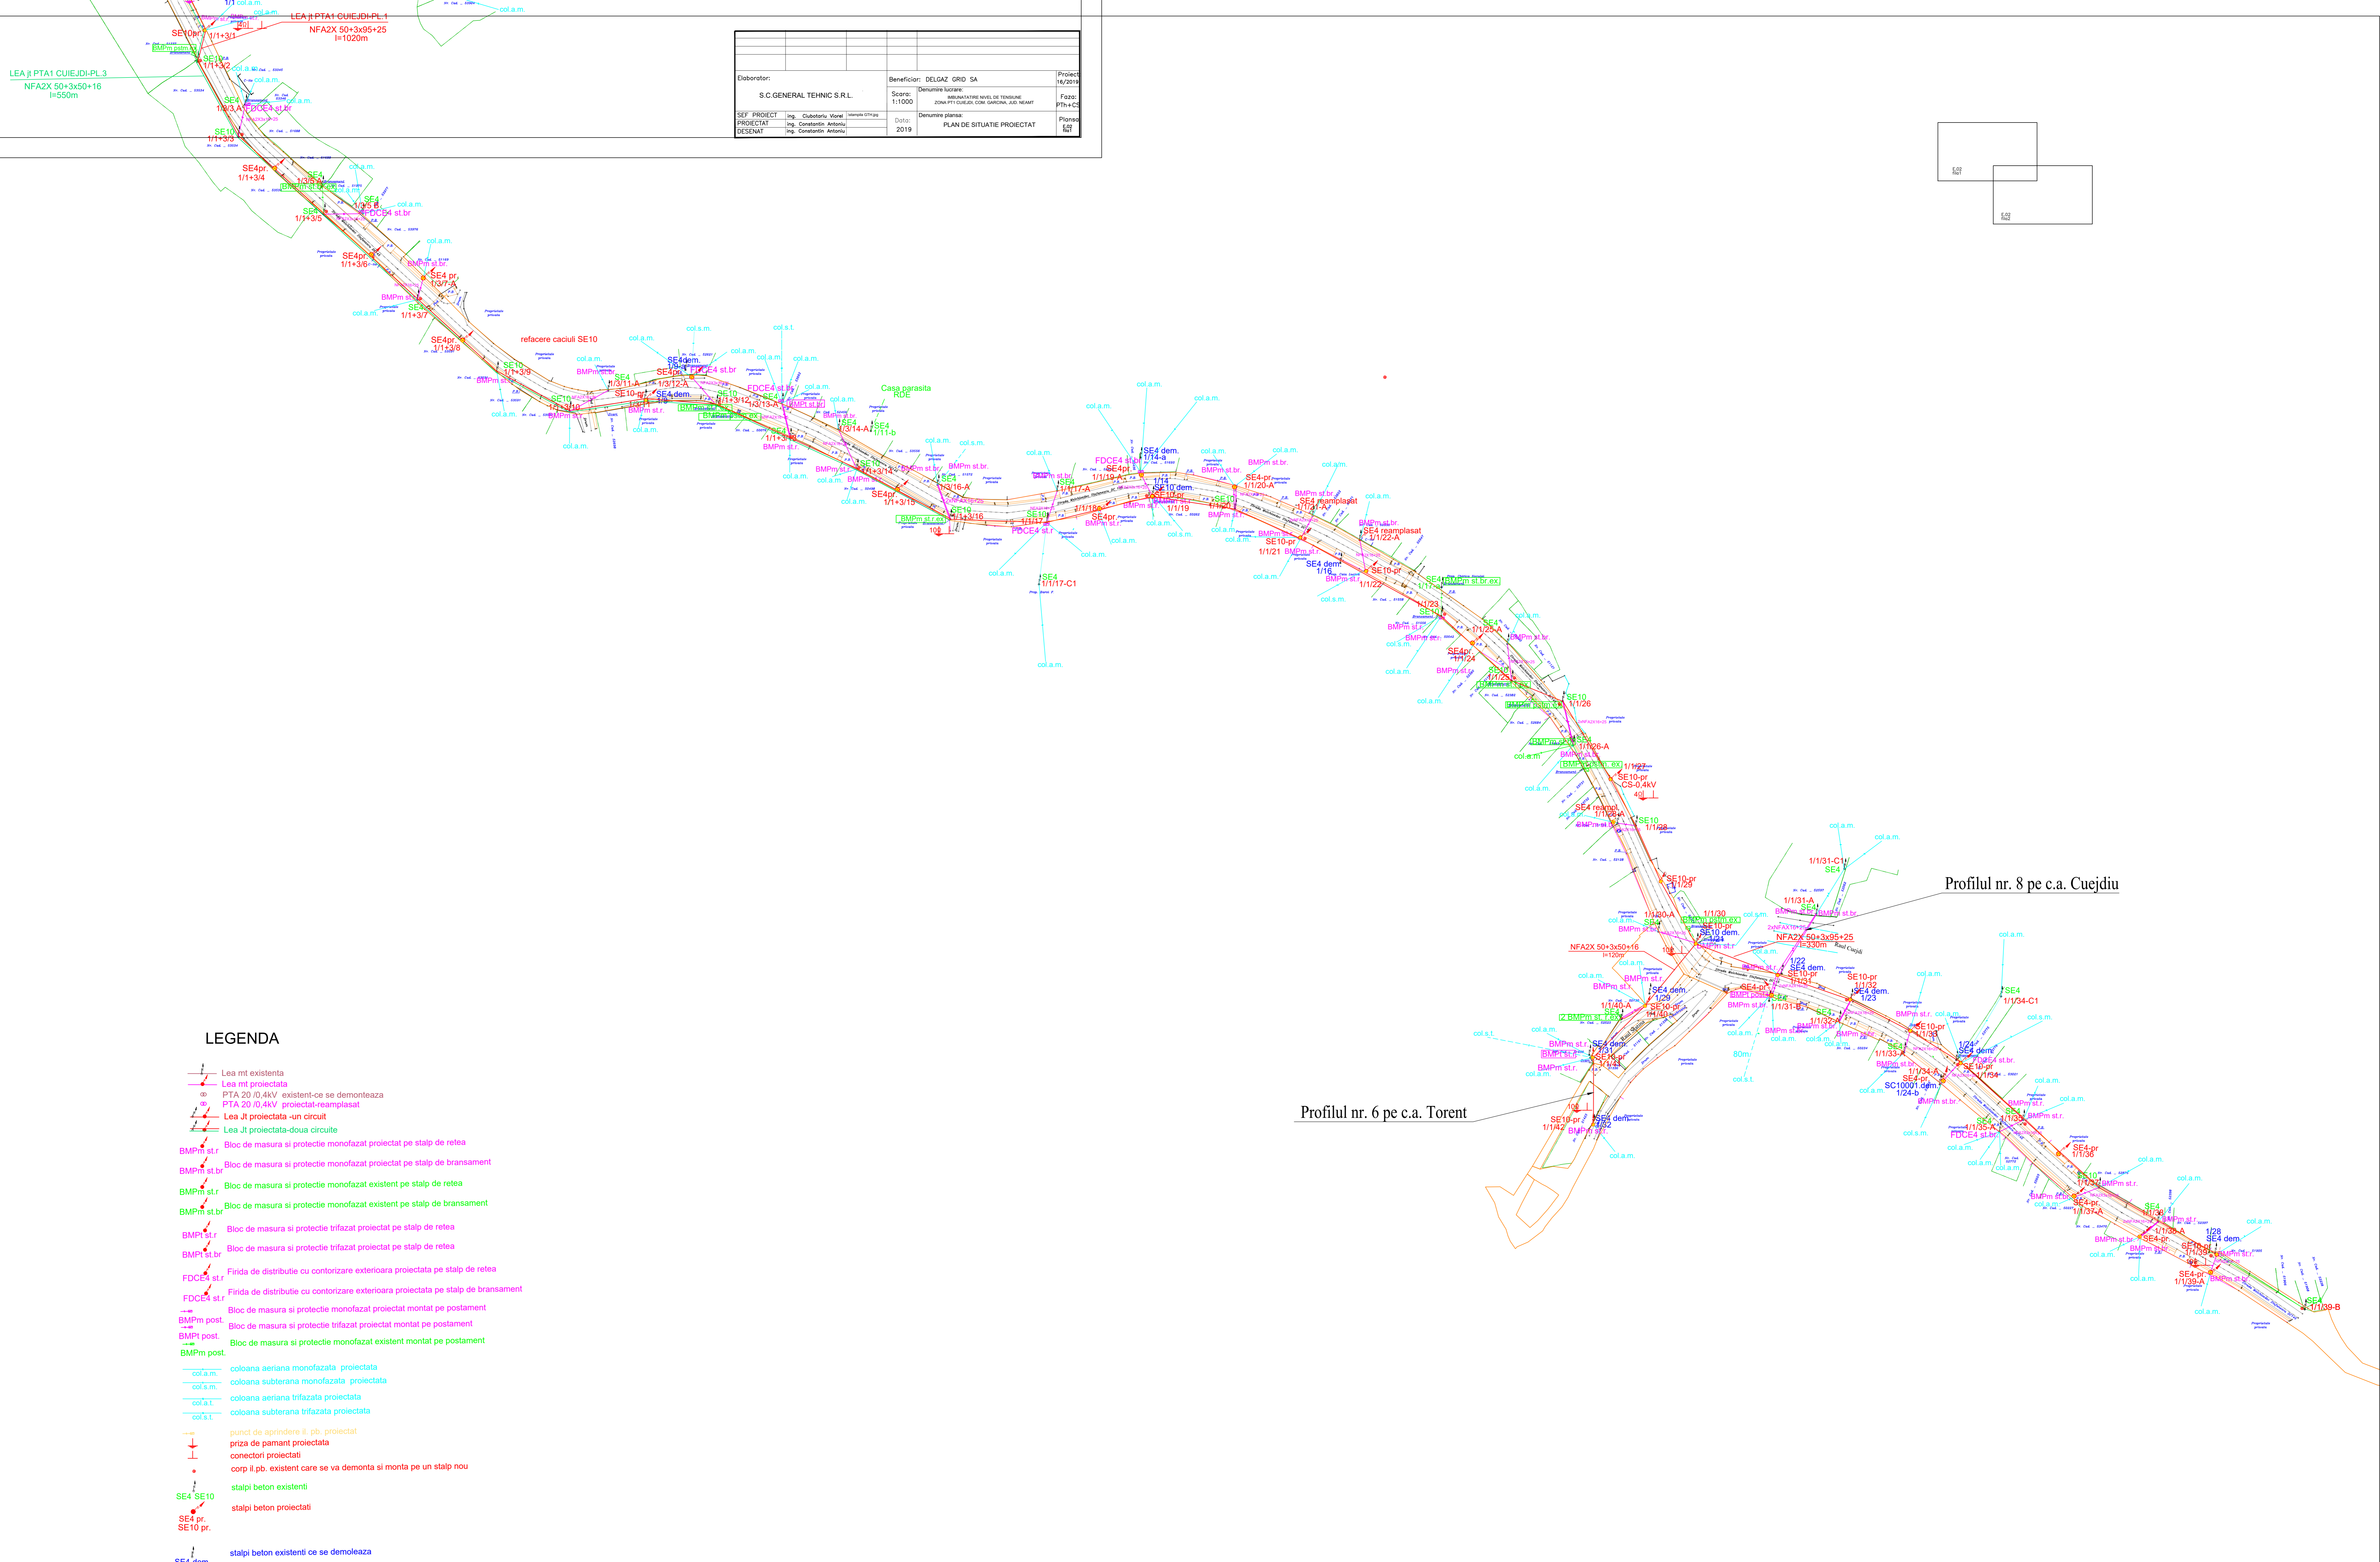


Elaborator:		Beneficiar:	DELAGAZ GRID SA	Proiect	16/2019
SEF PROIECT	Ing. Claudiu Viora	Data:	2019	Denumire plan:	PLAN DE SITUATIE PROIECTAT
PROIECTAT	Ing. Constantin Antoniu				Planos
DESEINAT	Ing. Constantin Antoniu				1/2

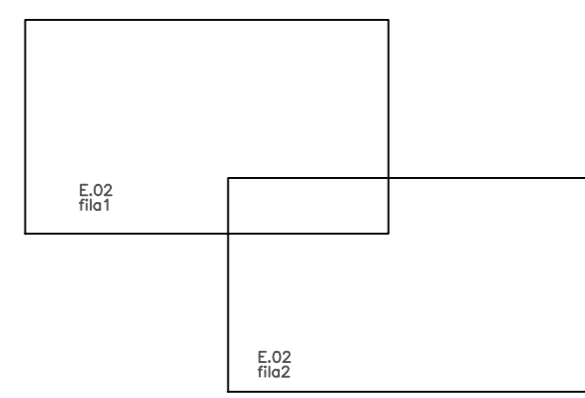

LEGENDA

- Lea mt existenta
- Lea mt proiectata
- PTA 20 /0,4kV existent-ce se demonteaza
- PTA 20 /0,4kV proiectat-reamplasat
- Lea lt proiectata-un circuit
- Lea lt proiectata-doua circuite
- Bloc de masura si protectie monofazat proiectat pe stalp de retea
- Bloc de masura si protectie monofazat proiectat pe stalp de bransament
- Bloc de masura si protectie monofazat existent pe stalp de retea
- Bloc de masura si protectie monofazat existent pe stalp de bransament
- Bloc de masura si protectie trifazat proiectat pe stalp de retea
- Bloc de masura si protectie trifazat proiectat pe stalp de bransament
- Fridge de distributie cu contorizare exterioara proiectata pe stalp de retea
- Fridge de distributie cu contorizare exterioara proiectata pe stalp de bransament
- Bloc de masura si protectie monofazat proiectat montat pe postament
- Bloc de masura si protectie trifazat proiectat montat pe postament
- Bloc de masura si protectie monofazat existent montat pe postament
- Bloc de masura si protectie trifazat existent montat pe postament
- coloana aeriana monofazata proiectata
- coloana subterana monofazata proiectata
- coloana aeriana trifazata proiectata
- coloana subterana trifazata proiectata
- punct de aprindere il. db. proiectat
- priza de pamant proiectata
- conectori proiectati
- corp il.pb. existent care se va demonta si monta pe un stalp nou
- stalpi beton existenti
- stalpi beton proiectati
- stalpi beton existenti ce se demoleaza

Profilul nr. 8 pe c.a. Cuejdi

Profilul nr. 6 pe c.a. Torent

Elaborator:		Beneficiar:	DELAGAZ GRID SA	Proiect	16/2019
SEF PROIECT	Ing. Claudiu Viora	Data:	2019	Denumire plan:	PLAN DE SITUATIE PROIECTAT
PROIECTAT	Ing. Constantin Antoniu				Planos
DESEINAT	Ing. Constantin Antoniu				1/2