

Curba:1 right

Elemente geometrice (drum): STAS 863 - 85; CMT 1.286 / 2017	
v[km/h]	30
U[g]	196.9134g
A[g]	3.0866g
R[m]	850.000
Ti[m]	20.610
Te[m]	20.610
i[%]	0.000
ics[m]	0.000
Li[m]	0.000
C[m]	41.211
B[m]	0.250
Ta[m]	20.610
i	0.000
sl[m]	0.000
e	0.000
Dv[m]	60.000

Curba:2 right

Elemente geometrice (drum): STAS 863 - 85; CMT 1.286 / 2017	
v[km/h]	25
U[g]	184.1065g
A[g]	15.8935g
R[m]	150.000
Ti[m]	18.822
Te[m]	18.822
i[%]	0.000
ics[m]	0.000
Li[m]	0.000
C[m]	37.448
B[m]	1.176
Ta[m]	18.822
i	0.000
sl[m]	0.000
e	0.000
Dv[m]	50.000

Curba:3 left

Elemente geometrice (drum): STAS 863 - 85; CMT 1.286 / 2017	
v[km/h]	30
U[g]	195.8648g
A[g]	4.1352g
R[m]	240.000
Ti[m]	7.797
Te[m]	7.797
i[%]	0.000
ics[m]	0.000
Li[m]	0.000
C[m]	0.000
B[m]	15.589
Ta[m]	0.127
i	0.000
sl[m]	7.797
e	0.000
Dv[m]	60.000

Aceasta planșă este proprietatea intelectuală a Proiect GROUP SRL și orice reproducere sau copiere fără acordul prealabil al societății se va pedepsi conform legii.

LEGENDA:

- Orice modificare a prezentei planșe se face numai cu acordul scris al proiectantului.
- Orice neconcordanță cu prevederile prezentei planșe și situația din amplasamentul obiectivului, se va aduce la cunoștința proiectantului.
- Prezenta planșă se va citi împreună cu D2_001-007.


<ul style="list-style-type: none"> INCEPUT PROIECT SESPRINT PROIECT Stop beton Stop electric Panțon - NORD 	<ul style="list-style-type: none"> REȚEA DISTRIBUȚIE GAZE NATURALE REȚEA APA - CANAL PANOU ELECTRIC MORAVIT RELOCARE / MUTARE STAMP ELECTRIC LIMITA PROPRIETATE 	<ul style="list-style-type: none"> AX PROIECTAT MARGINE PARTE CAROSABILA PLATFORME DE INCROCISARE MARGINE DRUM EXISTENT F.A.P. ZID SPRINȚ ACOSTAMENT BETON 	<ul style="list-style-type: none"> RIGOLA ACOSTAMENT SÂNT DE BETON RIGOLA CAROSABILA PARAPETE METALIC MARCAJ LONGITUDINAL GABIOANE PROTEJATE GABIOANE NEPROTEJATE CALIBRARE ALBIE
---	---	---	--

TITLU PROIECT:	MODERNIZARE STRADA STATIONII SI CONSTRUIRE POD PESTE PARAUL IAPA, SAT NEGULESTI, JUDEȚUL NEAMȚ
BENEFICIAR:	COMUNA PIATRA SOIMULUI, JUDEȚUL NEAMȚ
INVESTITOR:	COMUNA PIATRA SOIMULUI, JUDEȚUL NEAMȚ
PROIECTANT:	PROIECT GROUP SRL CNC: 237392022 CF: RO 1507882 - Piata Neamt, Romania, Str. Prigăreștii nr.14, Tel: 0742033874, email: oficiu@proiectgroup.ro, cab@proiectgroup.ro
FAZA PROIECTARE:	DOCUMENTAȚIE TEHNICĂ DE AVIZ ȘI ACORDURI - DAV


REVIZIE	
NR.	DATA

Specificatie	Numele și prenumele	Semnatura
Șef proiect	Ing. Catalin CFCUS	
Proiectant	Ing. Catalin CFCUS	
Proiectant	Ing. Astefanesei Sebaștin	

Verificator:		Nume prenume:		Semnatura:		Ref. / ET / nr.:		Carinta:	
Expert tehnic:		Titlu planșă:		PLAN DE SITUATIE		STRADA STATIONII		A4,B2,D	
Scara:	1:500	Planșă cod / nr:		D1 001		TIP:	D	1	02 05 23
Nr. proiect:	D_02/05/2023	Data:		MAY 2023		NUMAR SECVENTIAL:		REV.:	

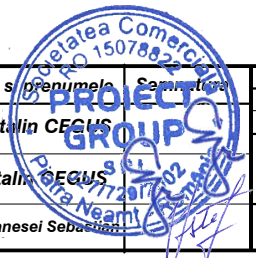

PLAN TOPOGRAFIC STEREO 70 COTA DE REFERINTA MAREA NEAGRA

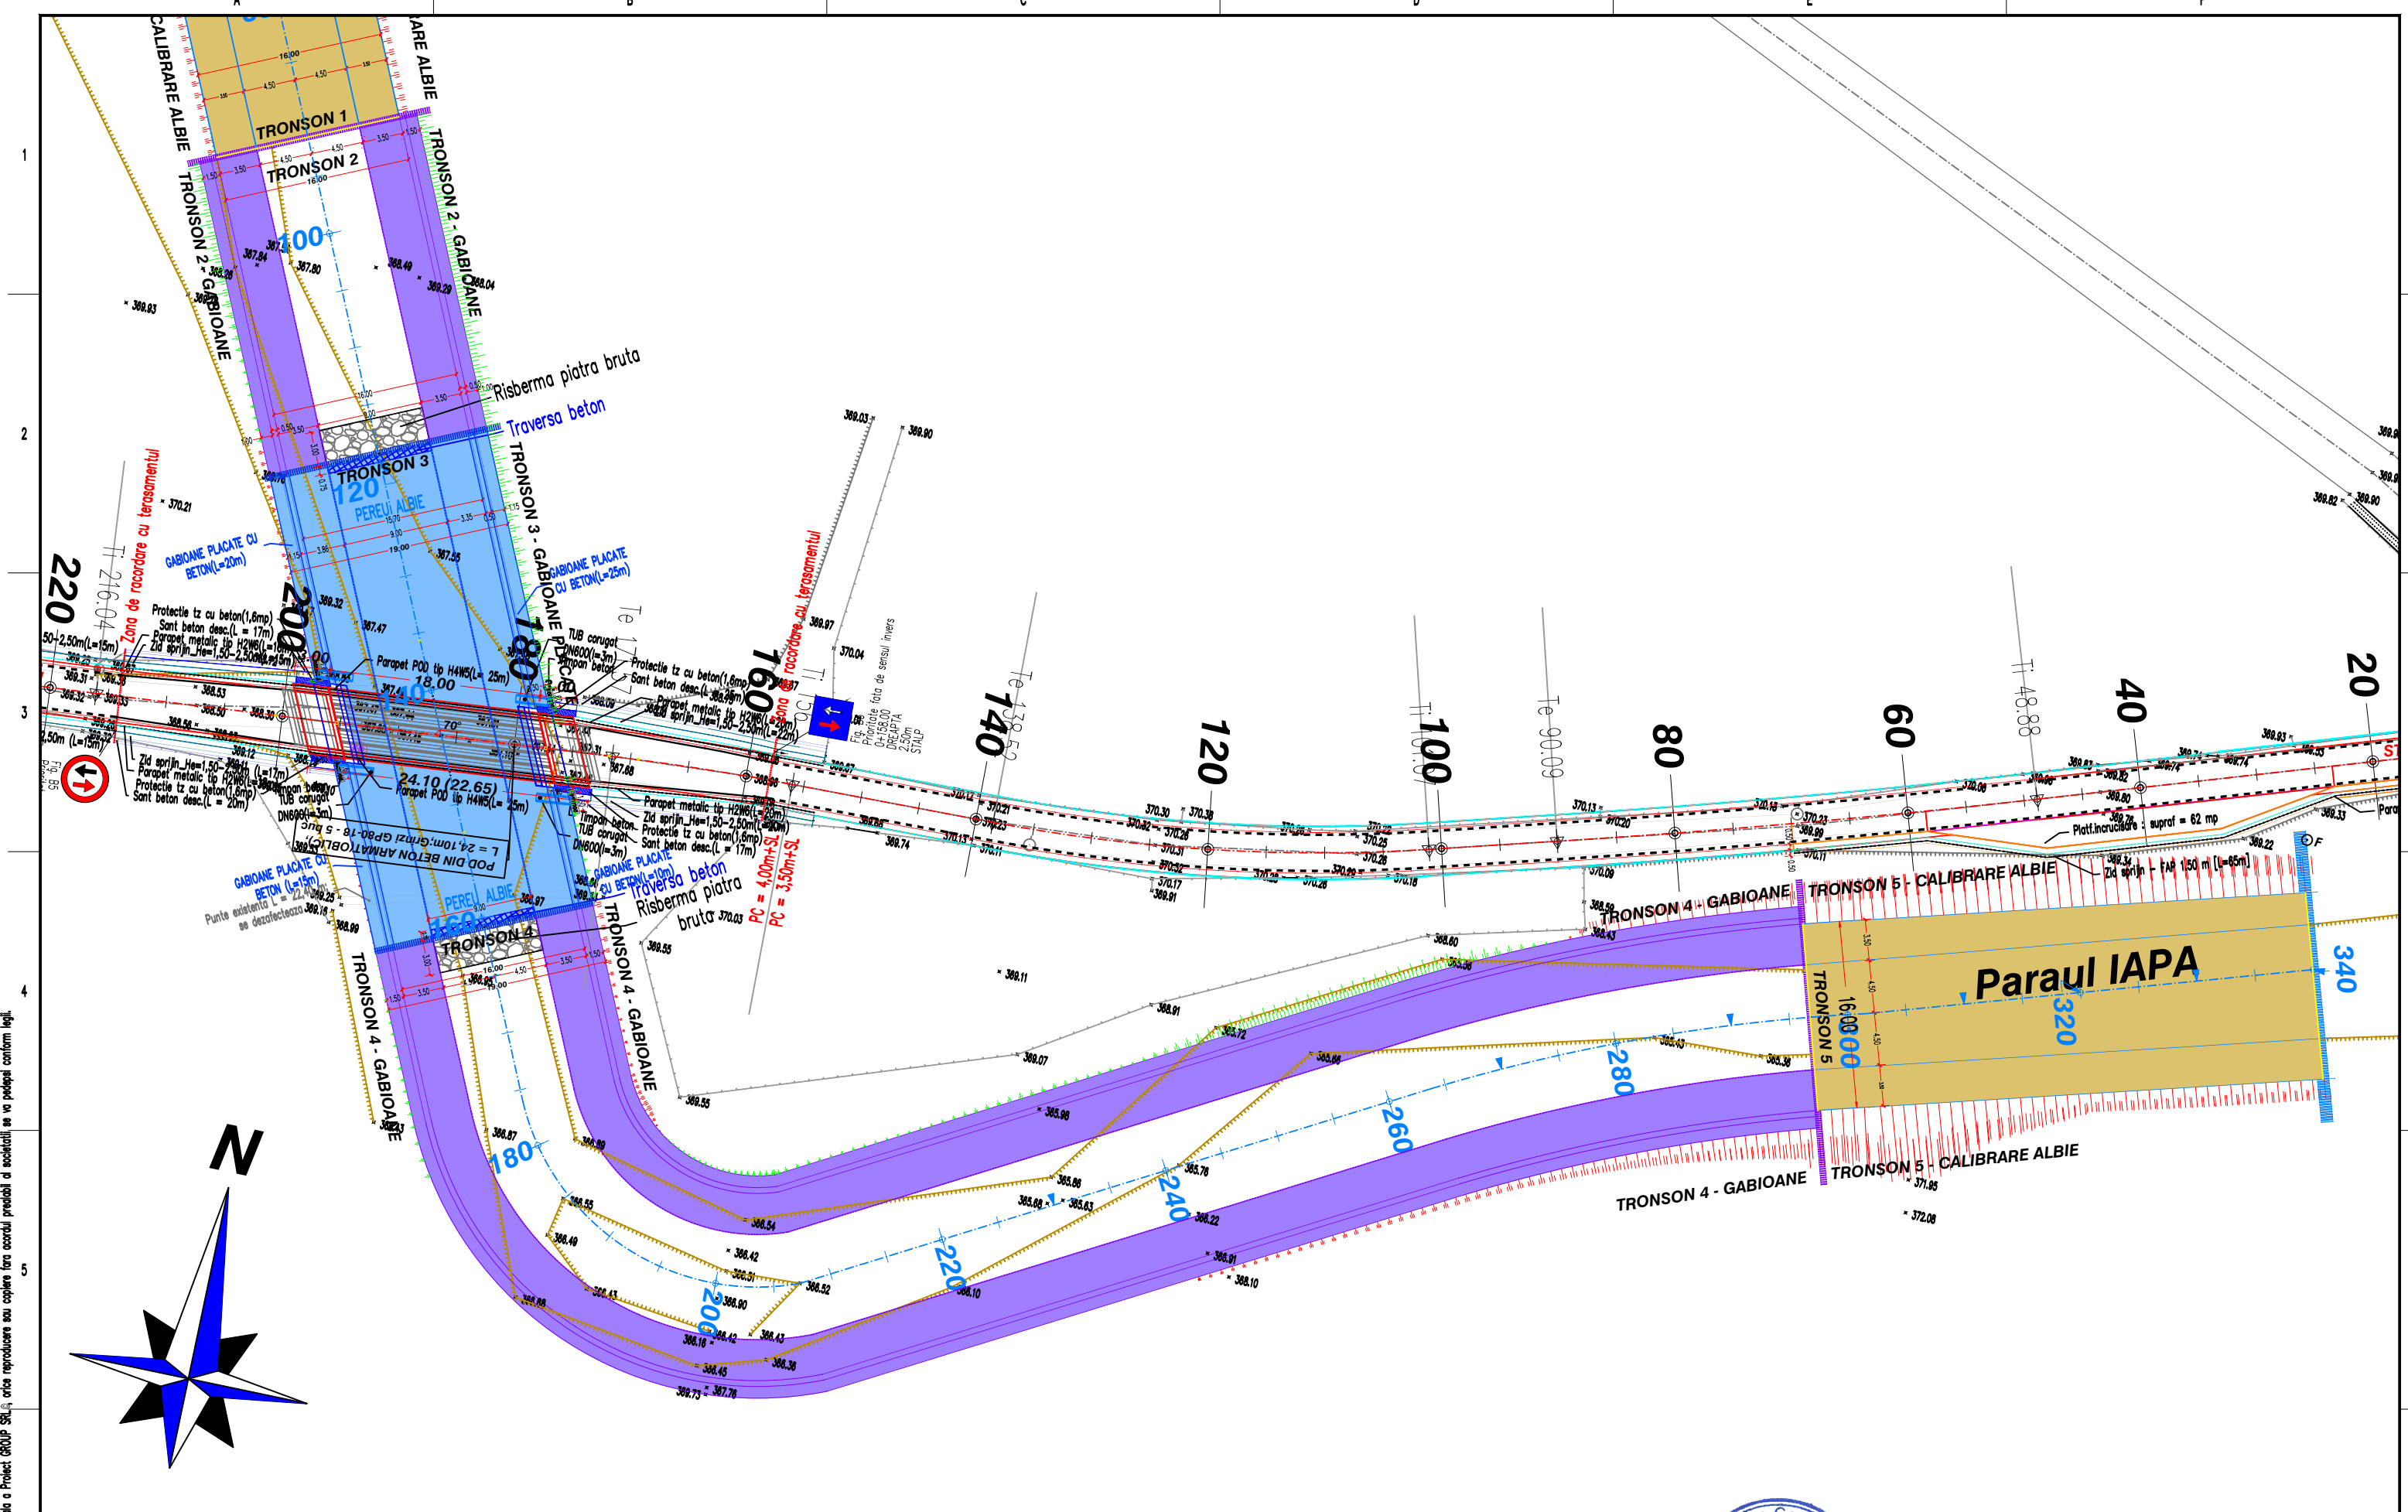

Aceasta planșă este proprietatea intelectuală a Proiect GROUP SRL și orice reproducere sau copiere fără acordul prealabil al societății se va pedepsi conform legii.

LEGENDA:	
<ul style="list-style-type: none"> ○ INCERPUT PROIECT ○ SCURT PROIECT ○ Stăp. beton ○ Stăp. electric ○ F. - Fontana - NORD 	<ul style="list-style-type: none"> ○ REȚEA DISTRIBUȚIE GAZE NATURALE ○ REȚEA APA - CANAL ○ PANOU ELECTRIC ○ HORIZANT ○ RELOCARE / MUTARE STĂP ELECTRIC ○ LIMITA PROPRIETATE
<ul style="list-style-type: none"> — AX PROIECTAT — MARGINE PARTE CAROSABILA — PLATFORME DE INCRUCISARE — MARGINE DRUM EXISTENT — F.A.P. — ZID SPRIJIN — ACOSTAMENT BETON — zona șapora — zona umbrata 	<ul style="list-style-type: none"> — RIGOLA ACOSTAMENT — SANT DE BETON — RIGOLA CAROSABILA — PARAPETE METALIC — MARCAJ LONGITUDINAL — GABIOANE PLACATE — GABIOANE NEPROTEJATE — CALIBRARE ALBIE

TITLU PROIECT:	MODERNIZARE STRADA STATIONII SI CONSTRUIRE POD PESTE PARAU IAPA, SAT NEGULESTI, JUDEȚUL NEAMȚ
BENEFICIAR:	COMUNA PIATRA SOIMULUI, JUDEȚUL NEAMȚ
INVESTITOR:	COMUNA PIATRA SOIMULUI, JUDEȚUL NEAMȚ
PROIECTANT:	PROIECT GROUP SRL CNP: 21739202 CF: RO 1507882 - Piatra Neamt, Romania, Str. Prigărești nr.14, Tel: 074203874, email: of@proiectgroup.ro, cab@proiectgroup.ro
FAZA PROIECTARE:	DOCUMENTAȚIE TEHNICĂ DE AVIZ ȘI ACORDURI - DAV

REVIZIE	
NR.	DATA
	DESCRIERE
MODIFICAR.	
APROBAT.	

Specificatie	Numele si prenumele	Semnatura
Șef proiect	Ing. Catalin CEFUS	
Proiectant	Ing. Catalin CEFUS	
Proiectant	Ing. Astefanesei Sebaștia	

Verificator:	Expert tehnic:	Scara:	Titlu planșă:	PLAN DE SITUATIE ALBIE PARAU IAPA
Scara: 1:500	Titlu planșă: P1 002	TIP: D	NUMAR SECUENTIAL: 1	REV. 02 05 23
Nr. proiect: D_02.05/2023		Data: MAI 2023		



PLAN TOPOGRAFIC STEREO 70 COTA DE REFERINTA MAREA NEAGRA