

UNITATE ADMINISTRATIV TERITORIALĂ	CATEGORII DE FOLOSINTĂ (HA) - SITUAȚIA EXISTENTĂ							
	AGRICOL				NEAGRICOL			
	AGRICOL	PĂDURI	APE	CURȚI CONSTRUCȚII	DRUMURI ȘI CĂI FERATE	NEPRODUCTIV	TOTAL NEAGRICOL	TOTAL
EXTRAVILAN	6856,11	850	171	0	325	60	1406	8262,11
INTRAVILAN	831,89	0	1	370	195	0	566	1397,89
TOTAL	7688	850	172	370	520	60	1972	9660
% DIN TOTAL	79,59			20,41				100,00

UNITATE ADMINISTRATIV TERITORIALĂ	CATEGORII DE FOLOSINTĂ (HA) - SITUAȚIA PROPUȘĂ							
	AGRICOL				NEAGRICOL			
	AGRICOL	PĂDURI	APE	CURȚI CONSTRUCȚII	DRUMURI ȘI CĂI FERATE	NEPRODUCTIV	TOTAL NEAGRICOL	TOTAL
EXTRAVILAN	6809,35	850	171	0	325	60	1406	8215,35
INTRAVILAN	878,65	0	1	370	195	0	566	1444,65
TOTAL	7688	850	172	370	520	60	1972	9660
% DIN TOTAL	79,59			20,41				100,00

ZONE FUNCȚIONALE				EXISTENT				PROPUS			
				Suprafață (ha)	Procent (%)	Suprafață (ha)	Procent (%)	Suprafață (ha)	Procent (%)	Suprafață (ha)	Procent (%)
Locuințe individuale				723,25	51,74	671,38	46,47				
Locuințe colective				5,00	0,36	5,00	0,33				
Instalințe publice				8,96	0,63	23,68	0,81				
Servicii				12,05	0,86	37,22	2,59				
Mixt locuințe colective și servicii				0,00	0,00	2,22	0,15				
Mixt servicii și locuințe				12,44	0,89	81,84	5,67				
Mixt turism și agrement				30,61	2,19	30,61	2,12				
Mixt recreere				56,04	4,01	32,00	2,22				
Spații verzi				67,25	4,81	86,63	6,00				
Sport				1,30	0,09	1,30	0,09				
Unități industriale și depozitare				155,15	11,10	160,94	11,14				
Unități agricole				80,25	5,74	65,61	4,54				
Gospodărie comunală, cimitire				25,30	1,81	25,30	1,73				
Construcții tehnico-edilitare				3,00	0,21	3,00	0,21				
Destinație specială				21,79	1,56	21,79	1,51				
Căi de comunicații				194,50	13,92	209,50	14,50				
rutiere				188,60	13,49	203,60	14,29				
feroviare				6,00	0,43	6,00	0,42				
Ape				1,00	0,07	1,45	0,10				
TOTAL				1397,89	100,00	1444,65	100,00				

P.U.G. ORAȘUL TĂȘNAD


JUDEȚUL SATU MARE

ZONIFICAREA FUNCȚIONALĂ LA NIVELUL TERITORIULUI ADMINISTRATIV (CU BILANȚ TERITORIAL), INCLUSIV ZONE DE PROTECȚIE

FLORUT FLORIN-DAN

Digitally signed by FLORUT FLORIN-DAN
Date: 2024.05.22 11:53:55 +03'00'

N

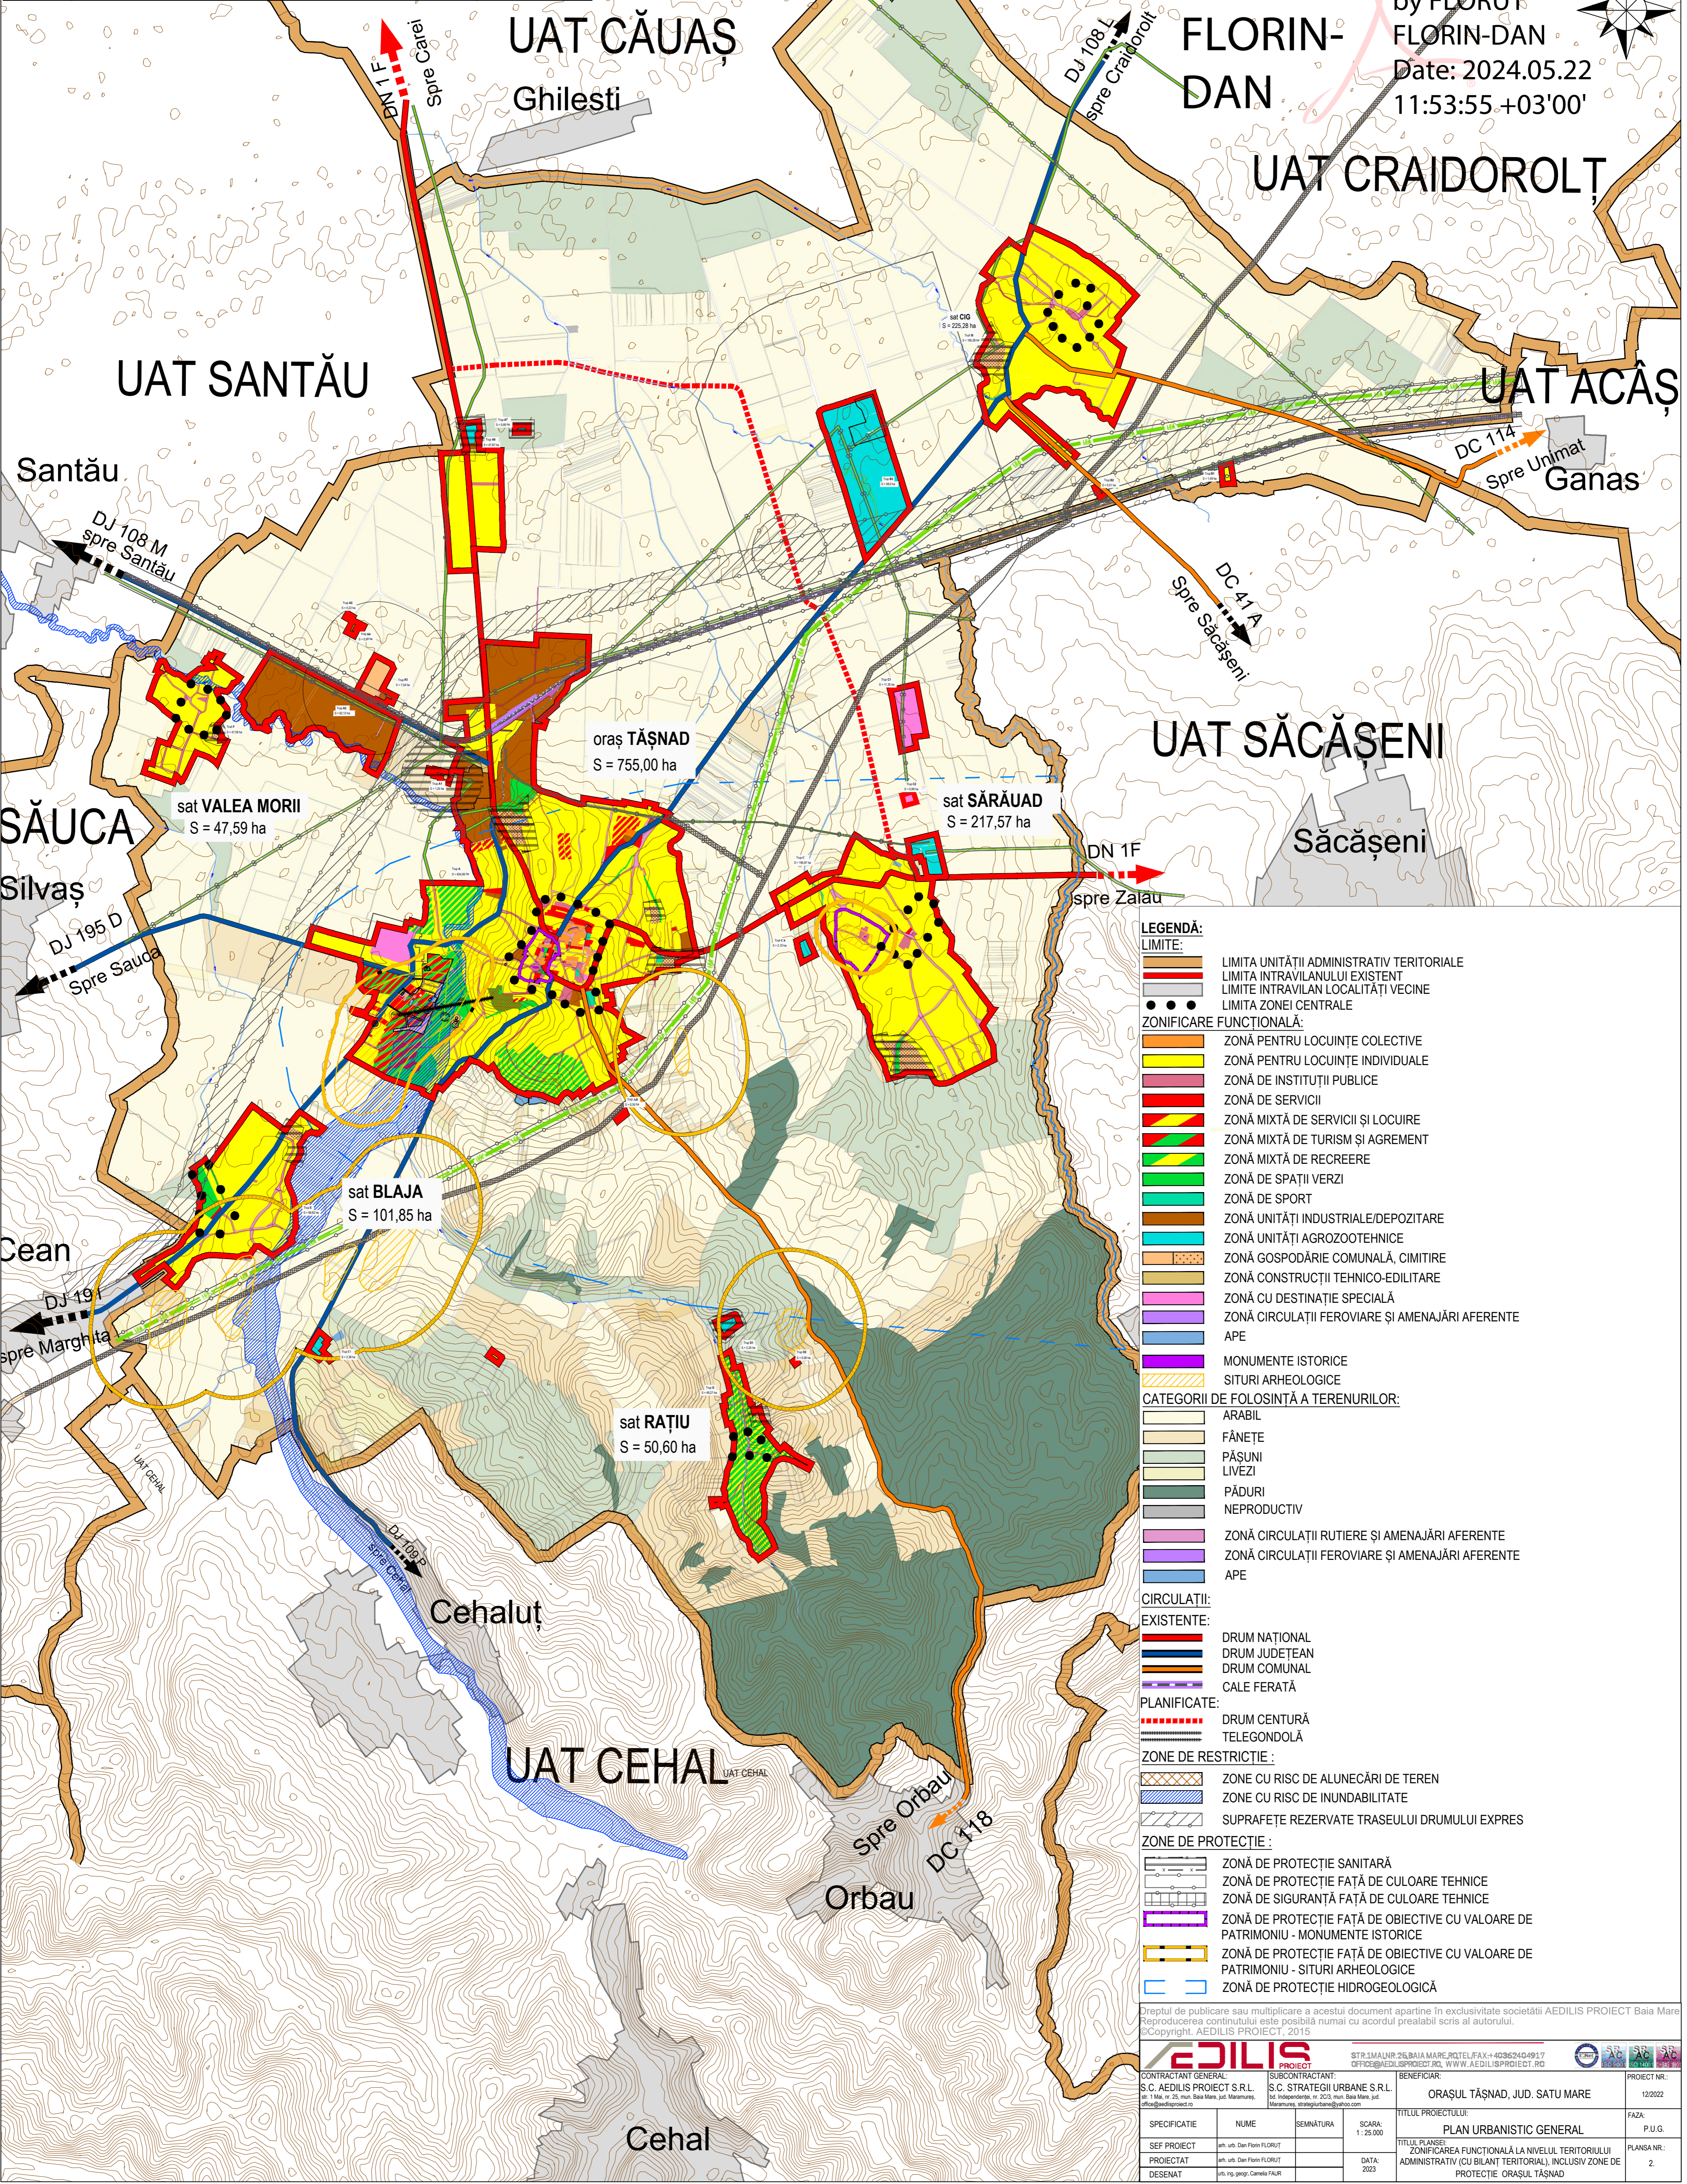

LEGENDĂ:

LIMITE:

LIMITA UNITĂȚII ADMINISTRATIV TERITORIALE

LIMITA INTRAVILANULUI EXISTENT

LIMITA INTRAVILAN LOCALITĂȚI VECINE

LIMITA ZONEI CENTRALE

ZONIFICARE FUNCȚIONALĂ:

ZONĂ PENTRU LOCUINȚE COLECTIVE

ZONĂ PENTRU LOCUINȚE INDIVIDUALE

ZONĂ DE INSTITUȚII PUBLICE

ZONĂ DE SERVICII

ZONĂ MIXTĂ DE SERVICII ȘI LOCUIRE

ZONĂ MIXTĂ DE TURISM ȘI AGREMENT

ZONĂ MIXTĂ DE RECREERE

ZONĂ DE SPAȚII VERZI

ZONĂ DE SPORT

ZONĂ UNITĂȚI INDUSTRIALE/DEPOZITARE

ZONĂ UNITĂȚI AGROZOTOEHNICE

ZONĂ GOSPODĂRIE COMUNALĂ, CIMITIRE

ZONĂ CONSTRUCȚII TEHNICO-EDILITARE

ZONĂ CU DESTINAȚIE SPECIALĂ

ZONĂ CIRCULAȚII FERROVIARE ȘI AMENAJĂRI AFERENTE

APE

MONUMENTE ISTORICE

SITURI ARHEOLOGICE

CATEGORII DE FOLOSINTĂ A TERENURILOR:

ARABIL

FĂNEȚE

PĂȘUNI LIVEZI

PĂDURI

NEPRODUCTIV

ZONĂ CIRCULAȚII RUTIERE ȘI AMENAJĂRI AFERENTE

ZONĂ CIRCULAȚII FERROVIARE ȘI AMENAJĂRI AFERENTE

APE

CIRCULAȚII:

EXISTENTE:

DRUM NAȚIONAL

DRUM JUDEȚEAN

DRUM COMUNAL

CALE FERATĂ

PLANIFICATE:

DRUM CENTURĂ

TELEGONDOLĂ

ZONE DE RESTRICȚIE :

ZONĂ CU RISC DE ALUNECĂRI DE TEREN

ZONĂ CU RISC DE INUNDABILITATE

SUPRAFEȚE REZERVATE TRASEULUI DRUMULUI EXPRES

ZONE DE PROTECȚIE :

ZONĂ DE PROTECȚIE SANITARĂ

ZONĂ DE PROTECȚIE FAȚĂ DE CULOARE TEHNICE

ZONĂ DE SIGURANȚĂ FAȚĂ DE CULOARE TEHNICE

ZONĂ DE PROTECȚIE FAȚĂ DE OBIECTIVE CU VALOARE DE PATRIMONIU - MONUMENTE ISTORICE

ZONĂ DE PROTECȚIE FAȚĂ DE OBIECTIVE CU VALOARE DE PATRIMONIU - SITURI ARHEOLOGICE

ZONĂ DE PROTECȚIE HIDROGEOLOGICĂ